


Märkused:

1. Muud olemasolevad liiklusmärgid, mis lähevad vastuollu antud ajutise chitusaege liikluskceemiga, tuleb kinnikatta.
2. Vajadusel korrigeerida liikluskceem tööetapil olukorra kohaseks.
3. Vajadusel lisada objektile täiendavaid liiklusmärke.
4. Ajutised chitusaeagsed liiklusmärgid tuleb paigaldada nii, et nad on liiklejale üheselt mõistetavad ja arusaadavad.
5. Tagada kogu chitusatööde vältel ajutiste liiklusmärkide püstiolek ja loetavus.
6. Joonist lugeda märgitud numbrite järgi.


LEPPEMÄRGID			<div><div><div>Lõunaliiklus</div><div>Sinu liikluskorraldaja</div></div><div>Turu 63, 51004, Tartu, Telefon: +372 5248 400 E-post: lõunaliiklus@gmail.com</div><div><div>Koostas:</div><div>Indrek Vähi</div></div><div>Tellija: MTÜ Sportlik Eesti</div></div>	Projekti nimetus: Viljandi triatlon 2021	Kuupäev 01.04.2024
<div><div>Töösoon</div><div><div>Paigaldatav ajutine liiklusmärk</div></div></div>	Objekti asukoht: Viljandi linn, Viljandi maakond			Töö nr: 025/21	
	Joonis: Ajutine liikluskorraldusskeem			Joonis nr : 1 - (4)	
<div><div>Olemasolev liiklusmärk</div></div>				Mõõtkava	

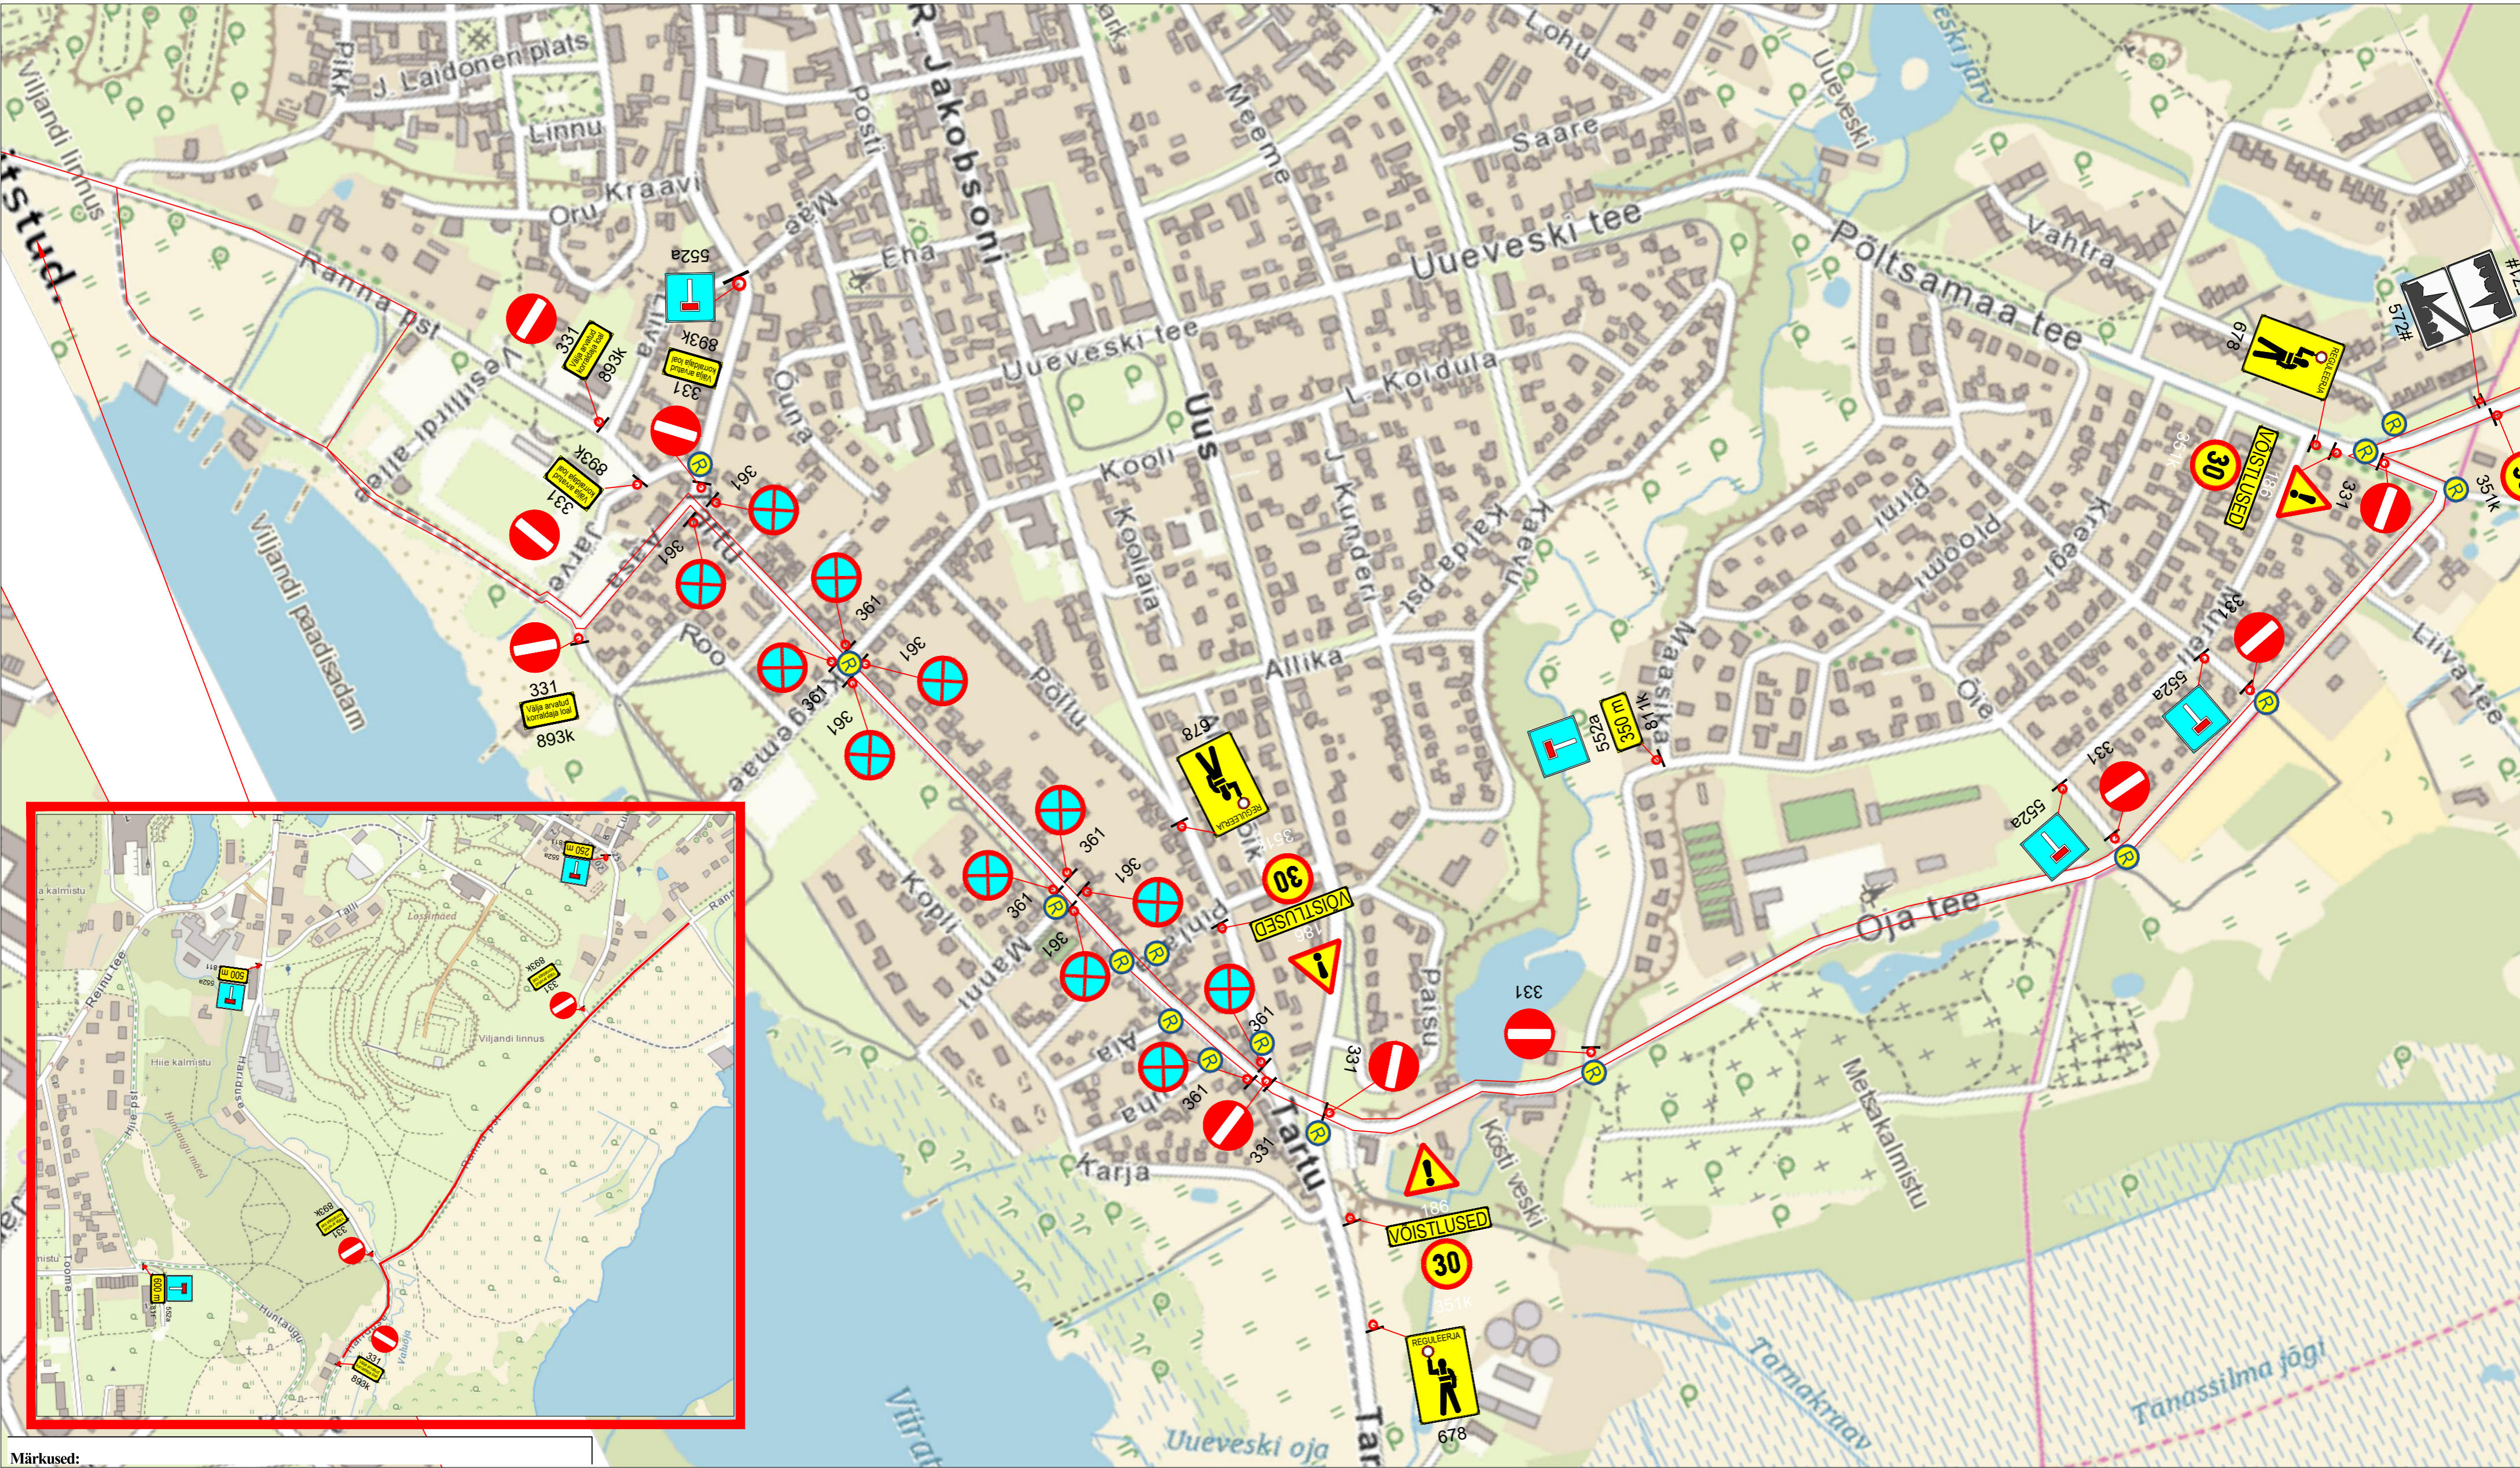

Märkused:

1. Muud olemasolevad liiklusmärgid, mis lähevad vastuollu antud ajutise chitusaegse liikluskkeemiga, tuleb kinnikatta.
2. Vajadusel korrigeerida liikluskkeem tööetapil olukorra kohaseks.
3. Vajadusel lisada objektile täiendavaid liiklusmärke.
4. Ajutised chitusaegsed liiklusmärgid tuleb paigaldada nii, et nad on liiklejale üheselt mõistetavad ja arusaadavad.
5. Tagada kogu chitustööde vältel ajutiste liiklusmärkide püstiolek ja loetavus.
6. Joonis lugeda märgitud numbrite järgi.

LEPPEMÄRGID			 Lõunaliiklus Sinu liikluskorraldaja	Projekti nimetus: Viljandi triatlon 2021		Kuupäev 01.04.2024		
	Töötsoon			Paigaldatav ajutine liiklusmärk	Objekti asukoht:		Töö nr: 025/21	
					Viljandi linn, Viljandi maakond		Joonis nr : 2 - (4)	
					Joonis: Ajutine liikluskorralduskeem		Mõõtkava	
 351#			Turu 63, 51004, Tartu, Telefon: +372 5248 400 E-post: lõunaliiklus@gmail.com					
			Koostas:	Indrek Vähi				
			Tellija: MTÜ Sportlik Eesti					

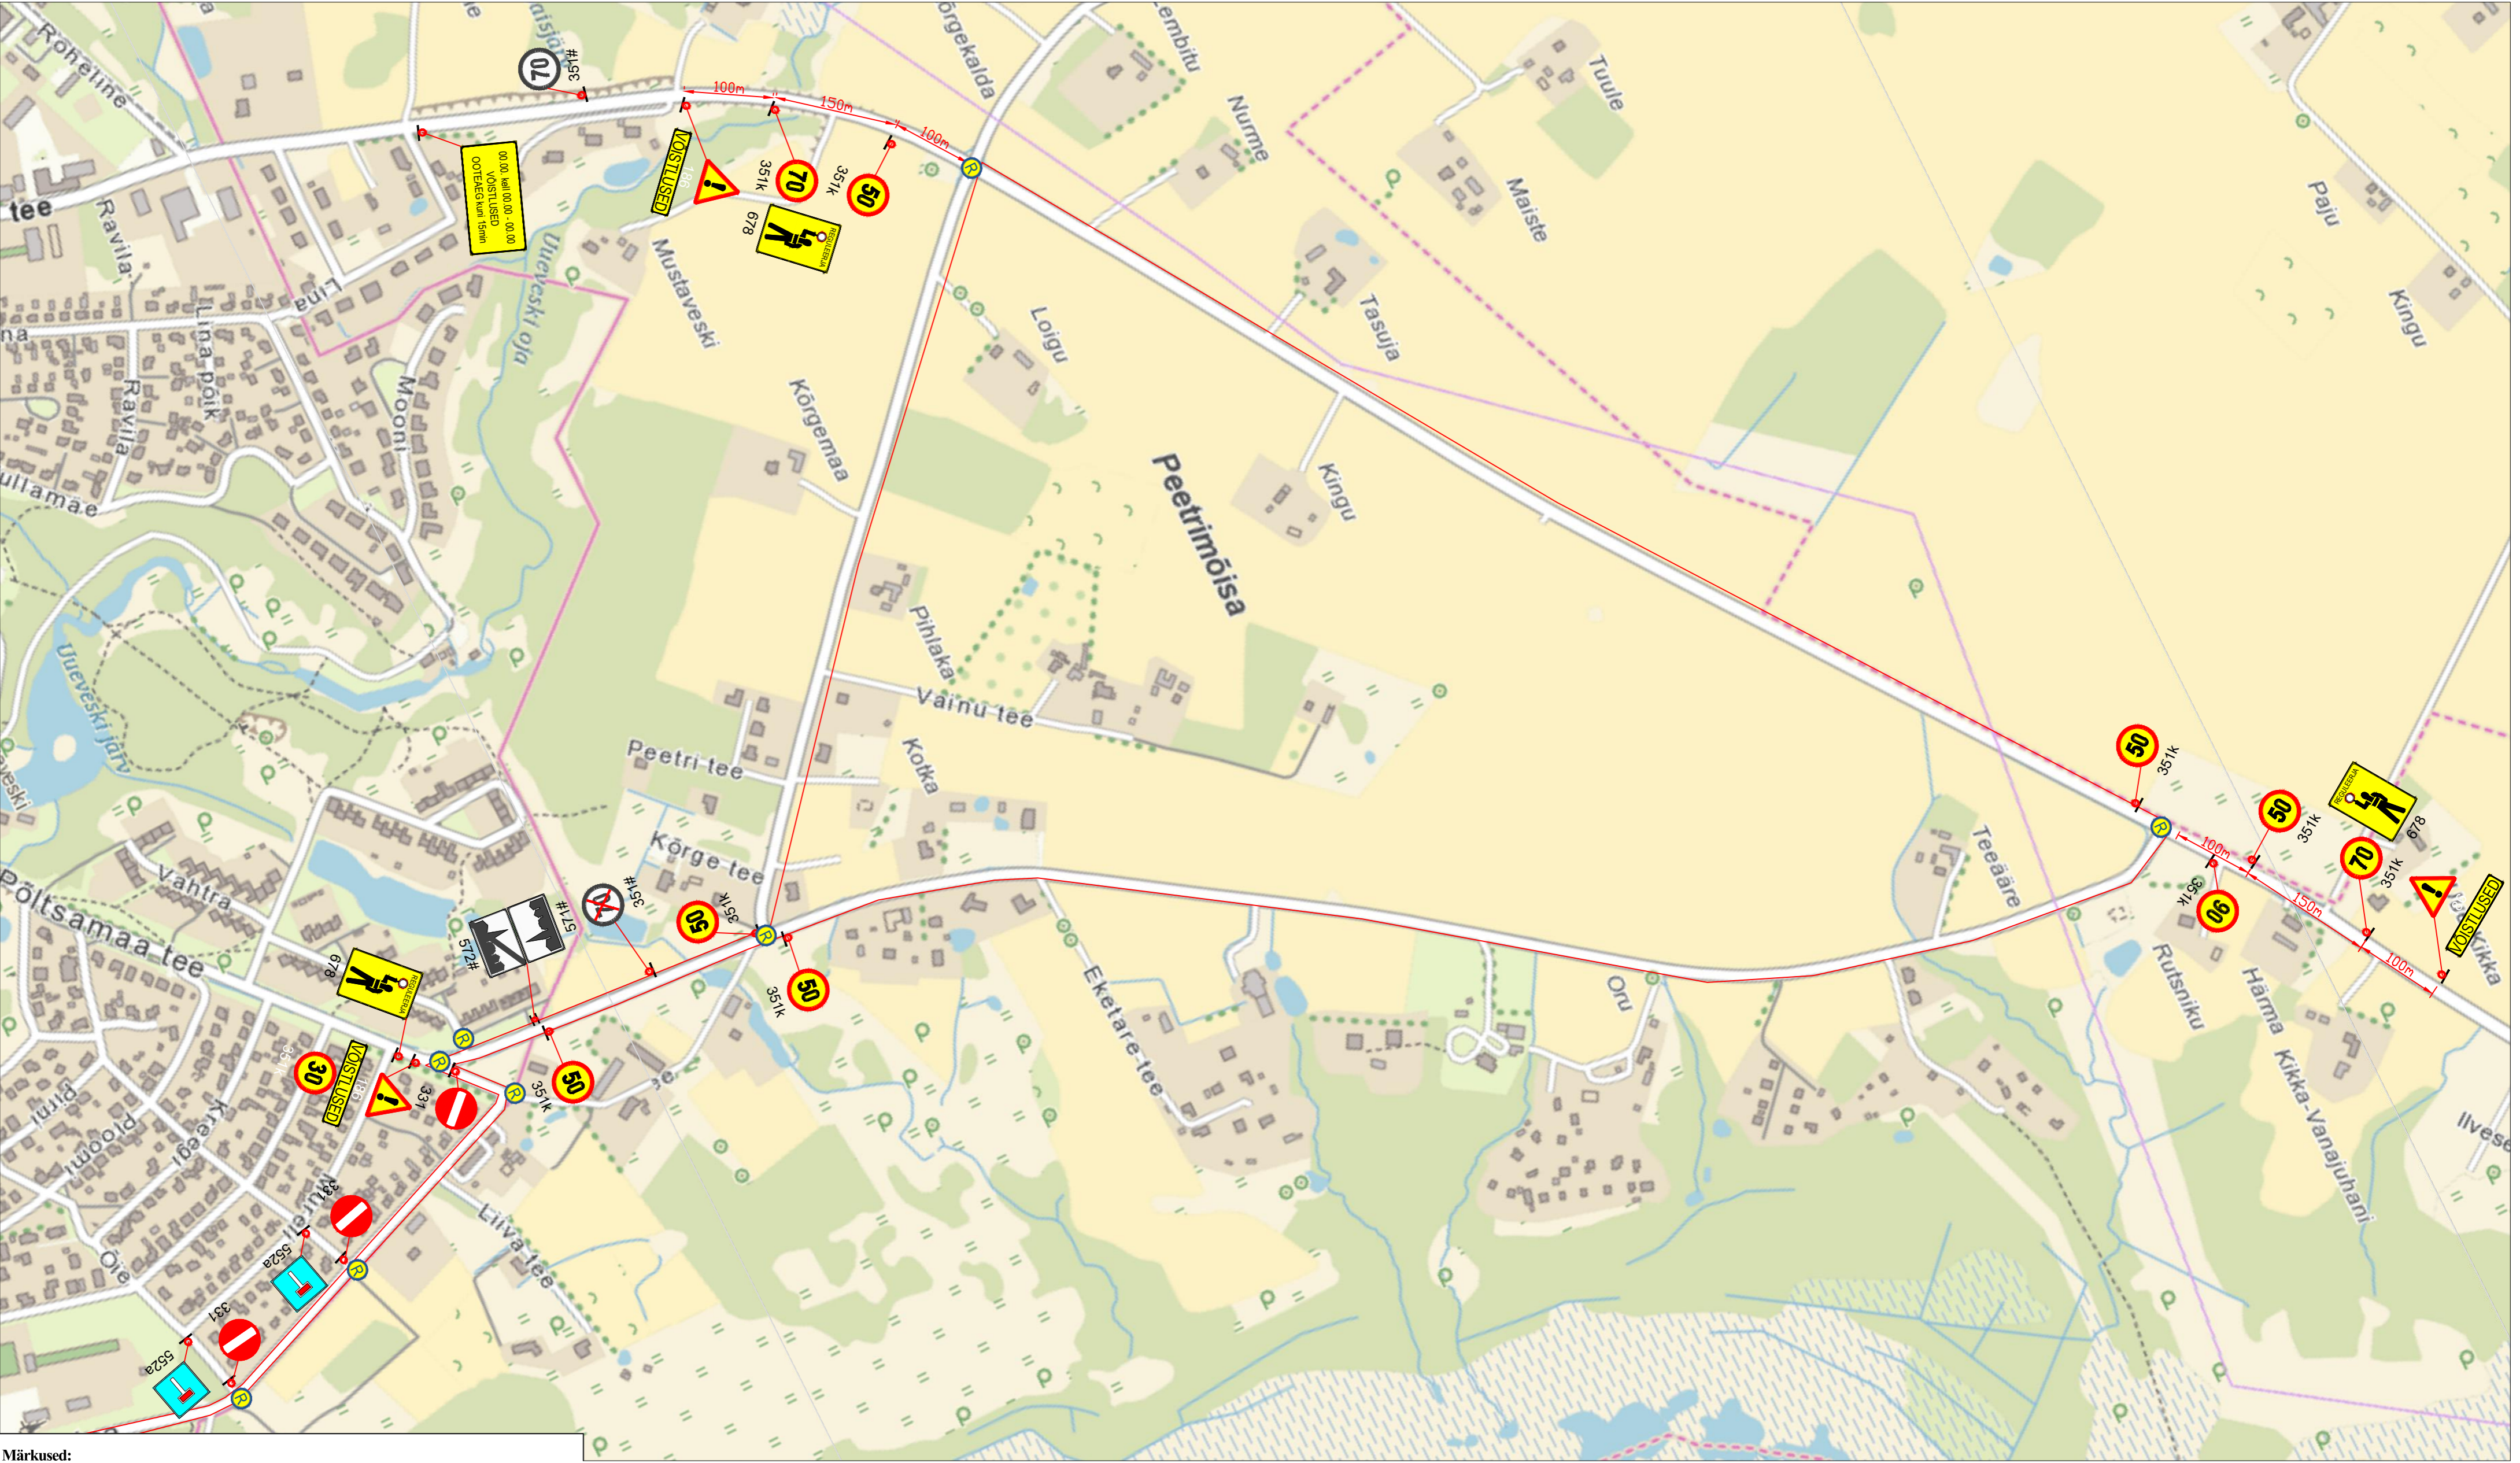

Märkused:

1. Muud olemasolevad liikluskärgid, mis lähevad vastuollu antud ajutise chitusaegse liikluskkeemiga, tuleb kinnikatta.
2. Vajadusel korrigeerida liikluskkeem tööetapil olukorra kohaseks.
3. Vajadusel lisada objektile täiendavaid liikluskmarke.
4. Ajutised chitusaegsed liikluskmärgid tuleb paigaldada nii, et nad on liiklejale üheselt mõistetavad ja arusaadavad.
5. Tagada kogu chitustööde vältel ajutiste liikluskmärgide püstiolek ja loetavus.
6. Joonist lugeda märgitud numbrite järgi.

LEPPEMÄRGID			 Lõunaliiklus Sinu liikluskorraldaja Turu 63, 51004, Tartu, Telefon: +372 5248 400 E-post: lõunaliiklus@gmail.com	Projekti nimetus: Viljandi triatlon 2021		Kuupäev 01.04.2024	
	Töötsoon			Paigaldatav ajutine liiklusmärk	Objekti asukoht:		Töö nr: 025/21
					Viljandi linn, Viljandi maakond		Joonis nr : 3 - (4)
					Joonis: Ajutine liikluskorralduskeem		Mõõtkava
			Olemasolev liiklusmärk	Tellija: MTÜ Sportlik Eesti			
351#							



Märkused:

1. Muud olemasolevad liiklusmärgid, mis lähevad vastuollu antud ajutise chitusaegse liikluskkeemiga, tuleb kinnikatta.
2. Vajadusel korrigeerida liikluskkeem tööetapil olukorra kohaseks.
3. Vajadusel lisada objektile täiendavaid liiklusmärke.
4. Ajutised chitusaegsed liiklusmärgid tuleb paigaldada nii, et nad on liiklejale üheselt mõistetavad ja arusaadavad.
5. Tagada kogu chitustööde vältel ajutiste liiklusmärkide püstitolek ja loetavus.
6. Joonist lugeda märgitud numbrite järgi.



LEPPEMÄRGID			 Turu 63, 51004, Tartu, Telefon: +372 5248 400 E-post: lounaliiklus@gmail.com	Projekti nimetus: Viljandi triatlon 2021	Kuupäev 01.04.2024
 Töötsoon	 Paigaldatav ajutine liiklusmärk	 Olemasolev liiklusmärk		Objekti asukoht: Viljandi linn, Viljandi maakond	Töö nr: 025/21
Koostas: Indrek Vähi			Tellijä: MTÜ Sportlik Eesti	Joonis: Ajutine liikluskorralduskeem	Joonis nr : 4 - (4)
					Möötka