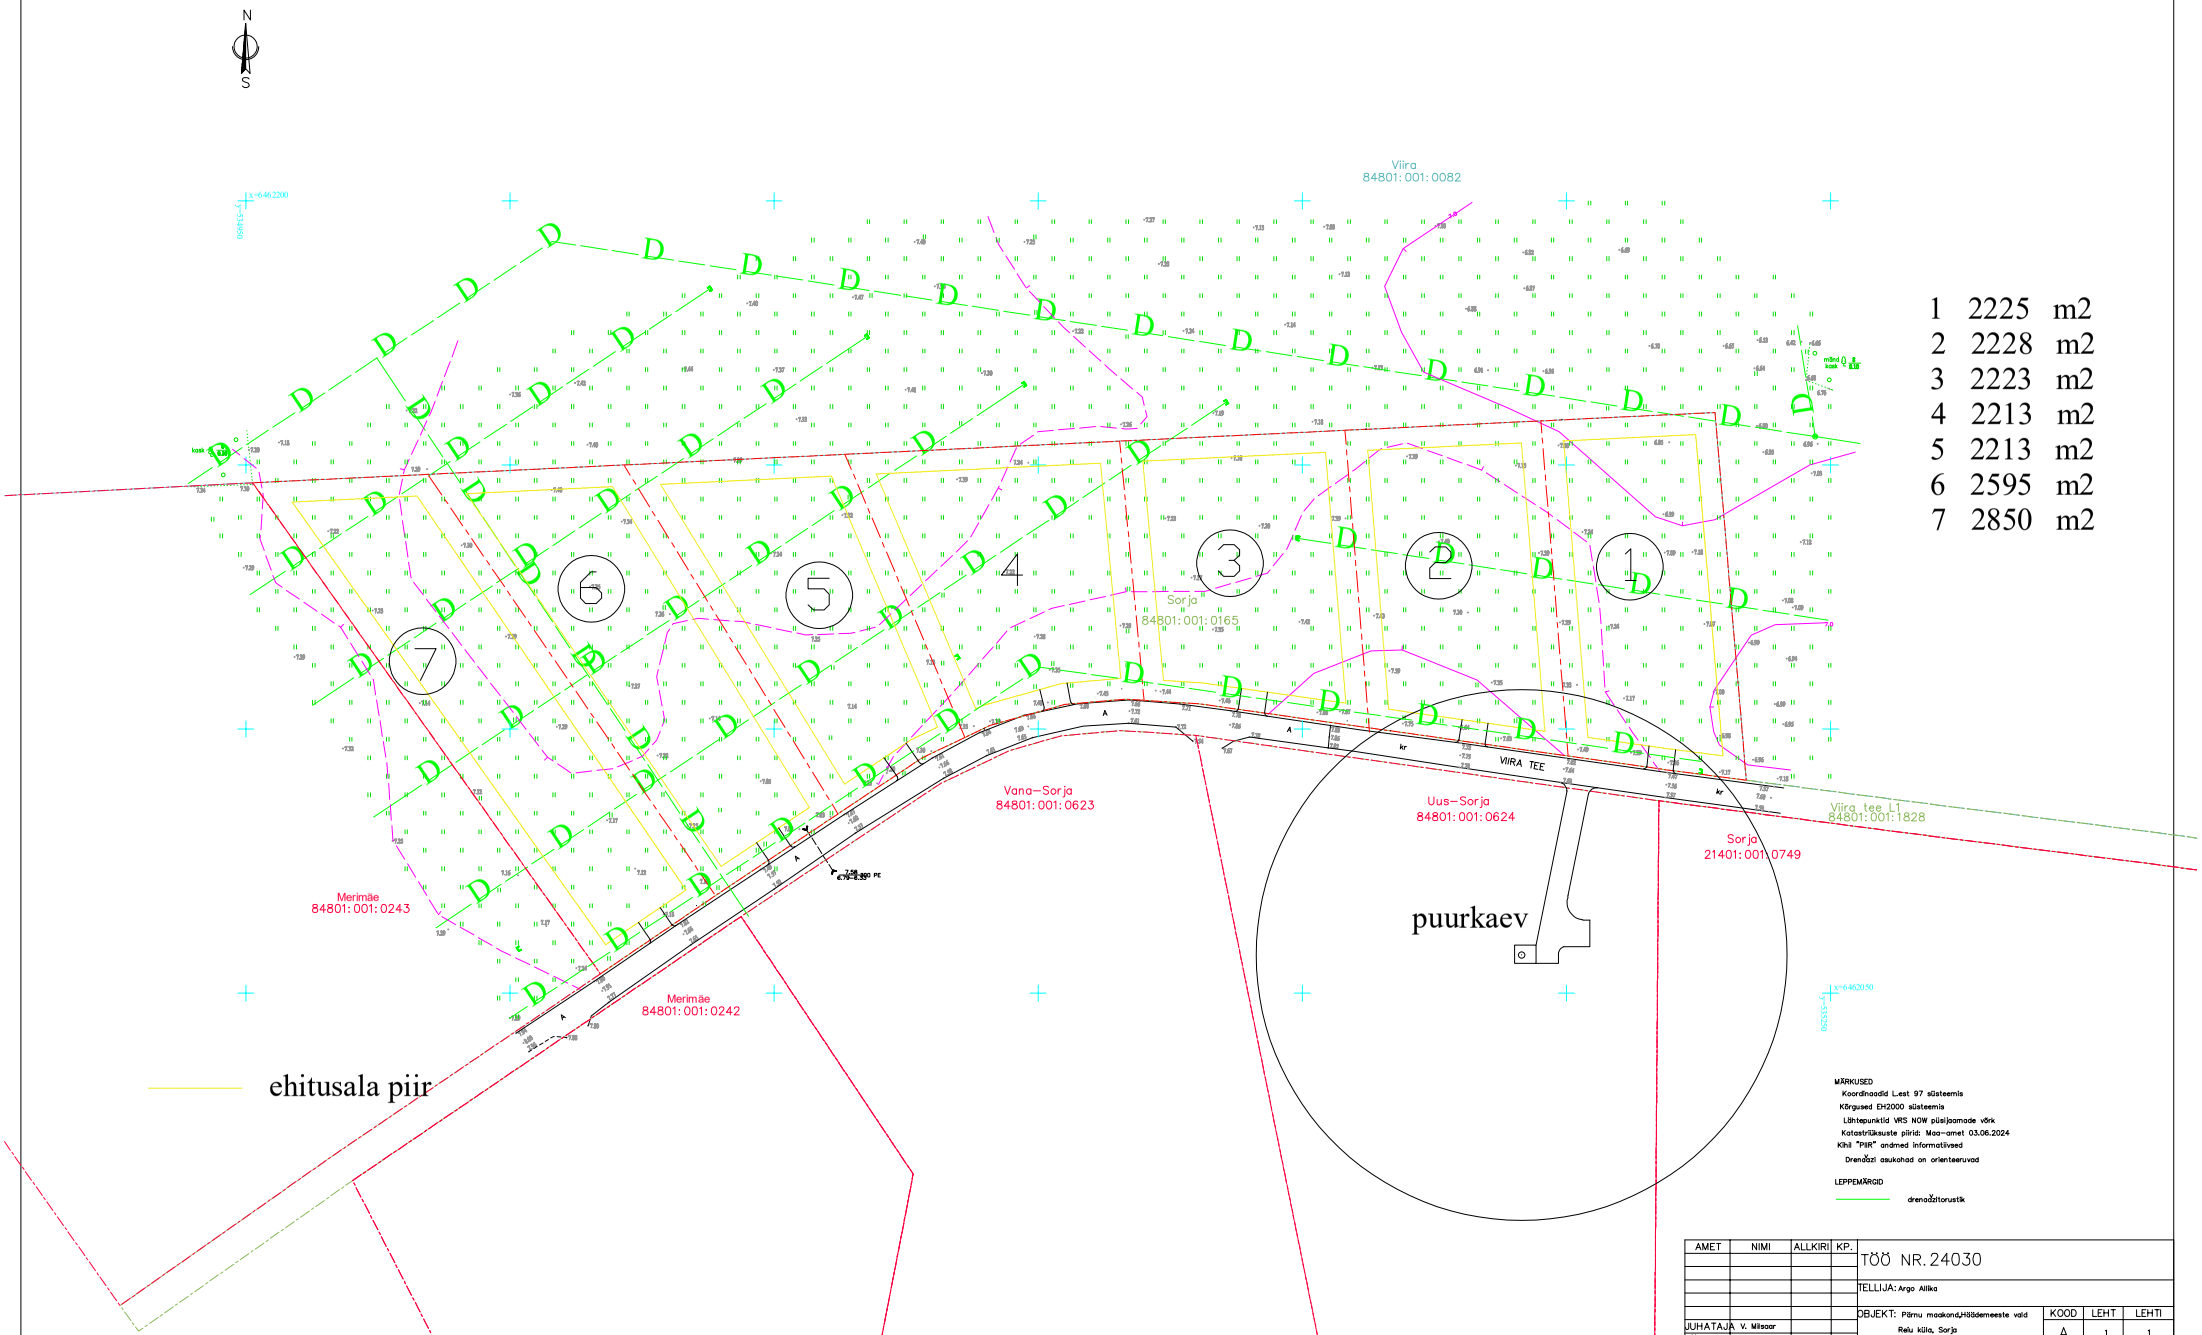

1	2225	m2
2	2228	m2
3	2223	m2
4	2213	m2
5	2213	m2
6	2595	m2
7	2850	m2

MÄRKUSED
Koordinaadid L-est 97 süsteemis
Kõrgused EH2000 süsteemis
Lähtepunktid VRS NOW püsijaamade võrk
Katastriüksuste piirid: Maa-amet 03.06.2024
Kihil "PIIR" andmed informatiivsed
Drenaaži asukohad on orienteeruvad

LEPPEMÄRGID
drenaažitorustik

AMET	NIMI	ALLKIRI	KP.
JUHATAJA	V. Miisaar		
TÄITJA	V. Miisaar	21.05.24	
KOOSTAS	V. Miisaar	04.06.24	

TÖÖ NR. 24030

TELLIJA: Argo Aliika

OBJEKT: Pärnu maakond,Häädemeeste vald
Relu küla, Sorja

KOOD	LEHT	LEHTI
A	1	1

JOONIS: Maa-ala ja tehnovõrkude plaan
Mõõtkava 1:500

Oü Georite