



ASENDIPLAAN
M 1 : 50 000

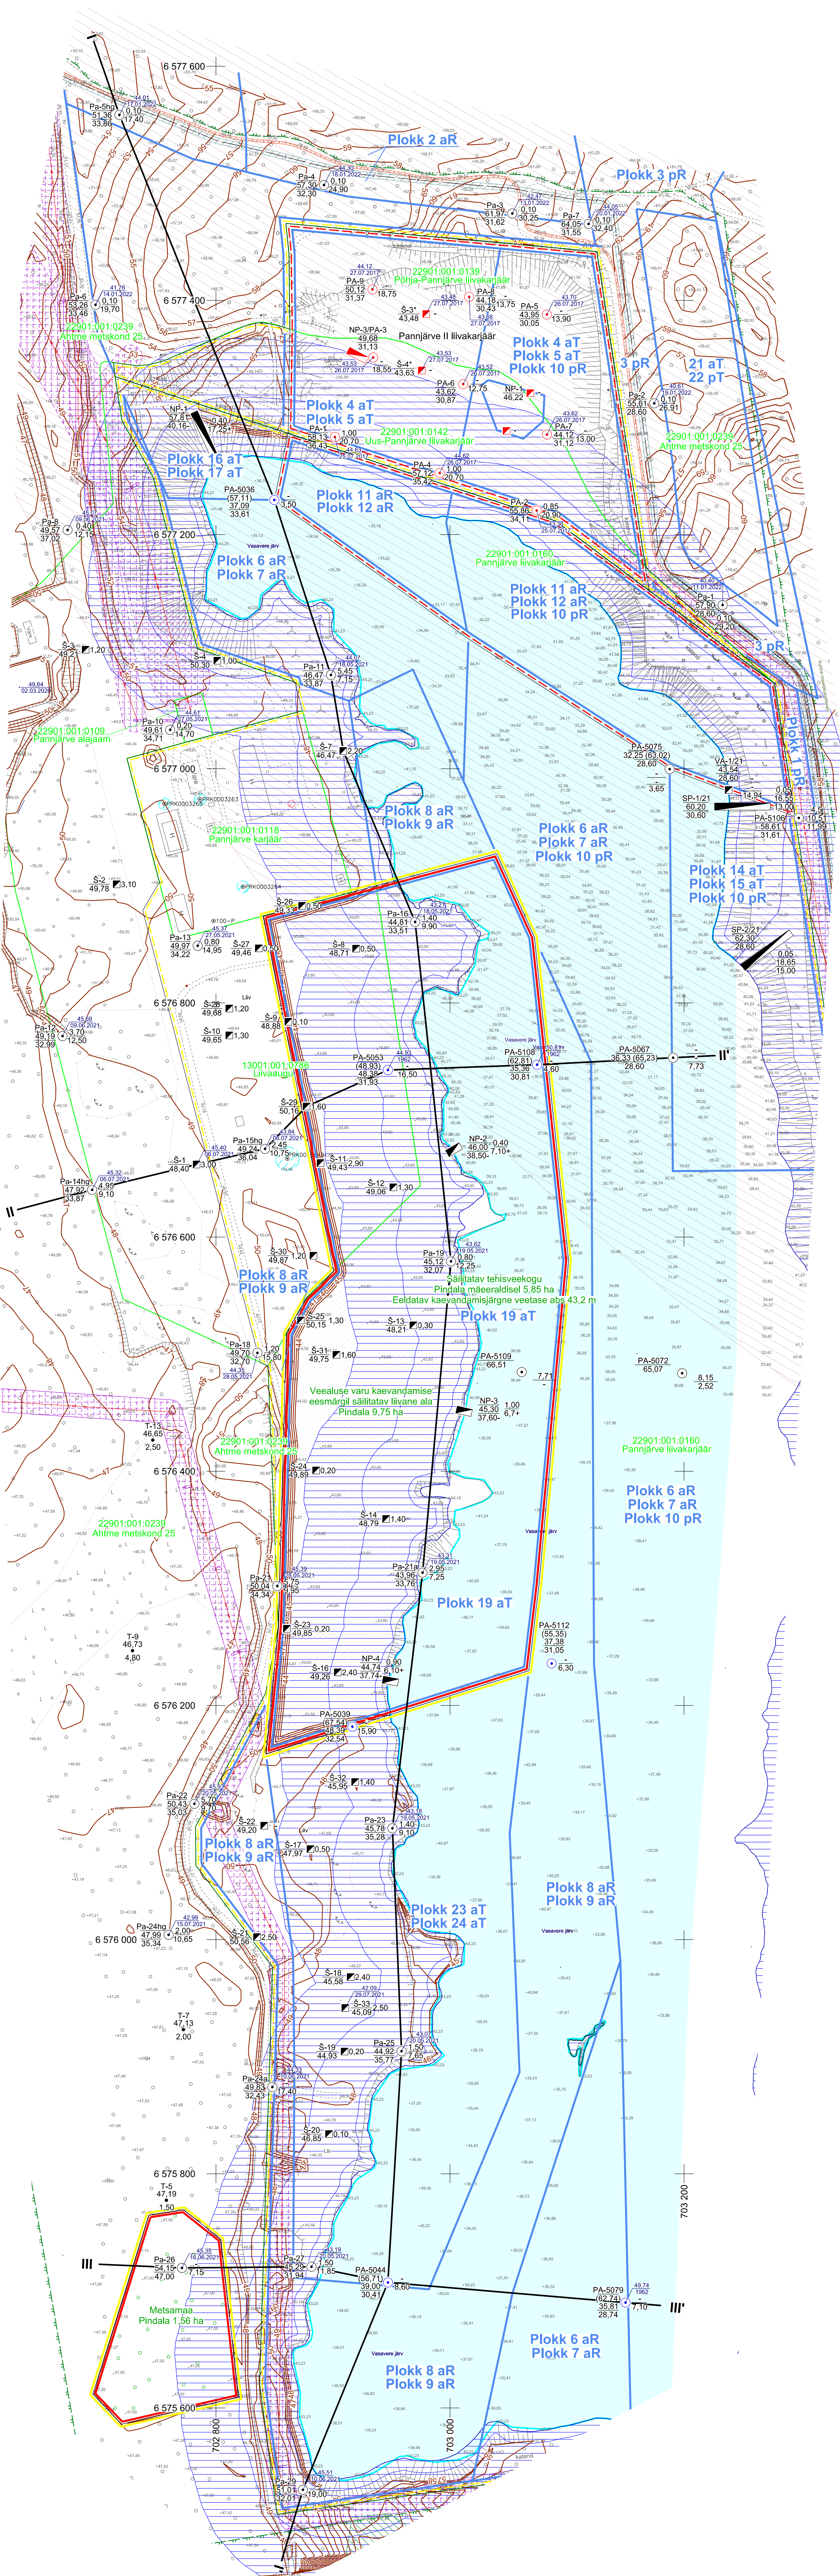

Kaardilehed nr 6531 Kuremäe ja 6533 Sillamäe

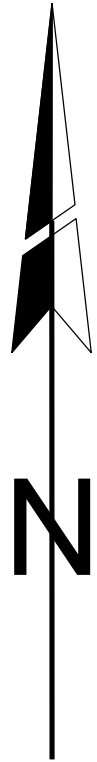

Määraldise ja määraldise teenindusmaa
piiripunkti koordinaadid

Nr	X	Y
1	6 576 874,26	702 840,26
2	6 576 894,45	702 915,96
3	6 576 927,49	703 039,76
4	6 576 856,26	703 072,13
5	6 576 579,97	703 101,31
6	6 576 303,02	703 076,01
7	6 576 229,67	703 067,36
8	6 576 158,42	702 842,72
9	6 576 267,50	702 853,40
10	6 576 517,75	702 860,12
11	6 576 548,25	702 877,29
12	6 576 571,25	702 900,72
13	6 575 764,72	702 742,56
14	6 575 769,32	702 772,31
15	6 575 743,96	702 804,25
16	6 575 609,09	702 819,45
17	6 575 586,09	702 719,35
18	6 575 611,73	702 694,82

I lahustükk (plokk 18 aT)
Pindala 15,60 ha

II lahustükk (plokk 20 aT)
Pindala 1,56 ha

Kogupindala 17,16 ha

	Määraldise piir, piiripunkt ja piiripunkti number
	Määraldise teenindusmaa piir, piiripunkt ja piiripunkti number
	Külgnava määraldise piir
	Külgnava määraldise teenindusmaa piir
	Ploki piir - liiv (aT - aktiivne tarbevaru, aR - aktiivne reservvaru, pR - passiivne reservvaru)
	Pannjärve liivamaardla piir (asendiplaanil)
	Katastrilise tunnus, piir ja nimi
	Geoloogilise läbilõike joon
	Maapinna samakõrgusjoon, m
	Veetase me, kõrgus, m, moodistamise kuupäev
	2021, 2022, a puuraugu nr
	Suudme abs kõrgus, m
	Aktiivse varu lamani abs kõrgus, m
	2017, a uuringu puurauk
	1962, a puuraugu nr
	Uuringuuegne suudme abs kõrgus, m
	2022, a suudme abs kõrgus, m
	Aktiivse varu lamani abs kõrgus, m
	2017, a kaevandi nr
	Suudme abs kõrgus, m
	2017, a uuringu kaevand
	2022, a nõlvapuhastus
	Maapinna abs kõrgus, m
	Uuritud sügavuse abs kõrgus, m
	Sondierimispunkti number
	Maapinna abs, kõrgus
	Turbalatsundi kogupaksus, m
	Ranna või kalda piiranguvöönd
	Veehaarde sanitaarkaitseala
	Alutaguse rahvuspark
	III kaitsekategooria alused liigid
	Elektripaigaldise kaitsevöönd
	Riigikaitsealised piirangud
	Ühisveevärgi ja kanalisatsiooni kaitsevöönd
	Sidehülgise kaitsevöönd
	Veealuse varu kaevandamise eesmärgil säilitatav liivane ala (pindala 9,75 ha)
	Metsamaa (pindala 1,56 ha)
	Säilitatav tehiseveekogu (pindala määraldise 5,85 ha)

Märkused:

- Koordinaadid L-Est 97 süsteemis, kõrgused EH2000 süsteemis.
- Asendiplaan: Maa- ja Ruumiameti X-GIS kaardirakendus.
- Plaanil koostamisel on kasutatud:
 - Maa- ja Ruumiameti väljastatud katastriliste piirandmeid (seisuga 05.05.2026);
 - Maa- ja Ruumiameti väljastatud kitsenduste andmeid (seisuga 01.05.2026);
 - Keskkonnaagentuuri EELiSe andmeid (seisuga 01.05.2026);
 - Maavarade registri maardlate, plokkide ja määraldise piirandmeid (seisuga 31.03.2026);
 - "Pannjärve liivamaardla Pannjärve uuringu ruumi geoloogilise uuringu aruanne (varu seisuga 01.01.2023)" (OÜ Inseneribüroo STEIGER, 2023, t6 nr 22/4137).
- Määraldise lamam asub ploki 18 aT piires abs kõrgusel 43,6 m ning ploki 20 aT piires abs kõrgusel 47,0 m. Määraldise piiri ühtivad pindalaliselt ja sügavuti täielikult plokkide piiridega.
- Kasutatud tarkvara: Bentley PowerCivil for Baltics V8i (litsents: 70000661800020).

Objekti nimetus ja aadress	Jooniseistu
Pannjärve III liivakarjäär Alutaguse vald, Ida-Viru maakond	Korratatud maa plaan
Loa omanik	Osaühing Eesti Kullustik
Rõstia paekivikarjäär, Rõstia küla, 48022 Põltsamaa vald	info@eestikullustik.ee
Ole Sein	/Altkirjastatud digitaalselt/
Hendrik Klaas	Koostas
/Altkirjastatud digitaalselt/	Kinnitas
Erki Vaguri	Koostas
/Altkirjastatud digitaalselt/	Koostas
UÜ Inseneribüroo STEIGER	26/513
Männiku tee 104, 11216 Tallinn	26/513
+372 668 1011, info@steiger.ee	26/513
Graafiline lisa 3/3	Mootkava 1 : 2000
Kuupäev 27.08.2026	Töö nr 26/513