



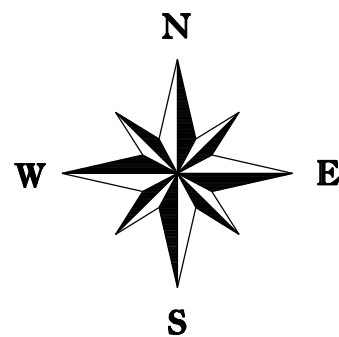

KORRATUSTUD MAA (korratamisprojekti järgi) PIIRIANDMED			
Pilti- punkt nr	Koordinaadid		
	X	Y	
1	6550981.39	491102.12	
2	6550949.35	491332.27	
3	6550851.68	491323.37	
4	6550705.98	491310.09	
5	6550663.81	491298.81	
6	6550675.72	491277.66	
7	6550684.29	491194.21	
8	6550663.86	491177.36	
9	6550587.57	491091.98	
10	6550439.49	491144.73	
11	6550419.59	491113.29	
12	6550392.30	491089.49	
13	6550336.43	491092.32	
14	6550354.04	491077.68	
15	6550666.00	490917.68	
16	6550692.79	490960.02	
17	6550715.42	490999.66	
18	6550739.77	491044.90	
19	6550746.75	491057.50	
20	6550753.15	491064.48	
21	6550753.15	491070.01	
22	6550793.52	491066.69	
23	6550810.17	491066.28	
24	6550829.43	491068.59	
25	6550916.29	491087.39	

Korrastatud maa
(korrastamisprojekti järgi)
pindala 11.20 ha

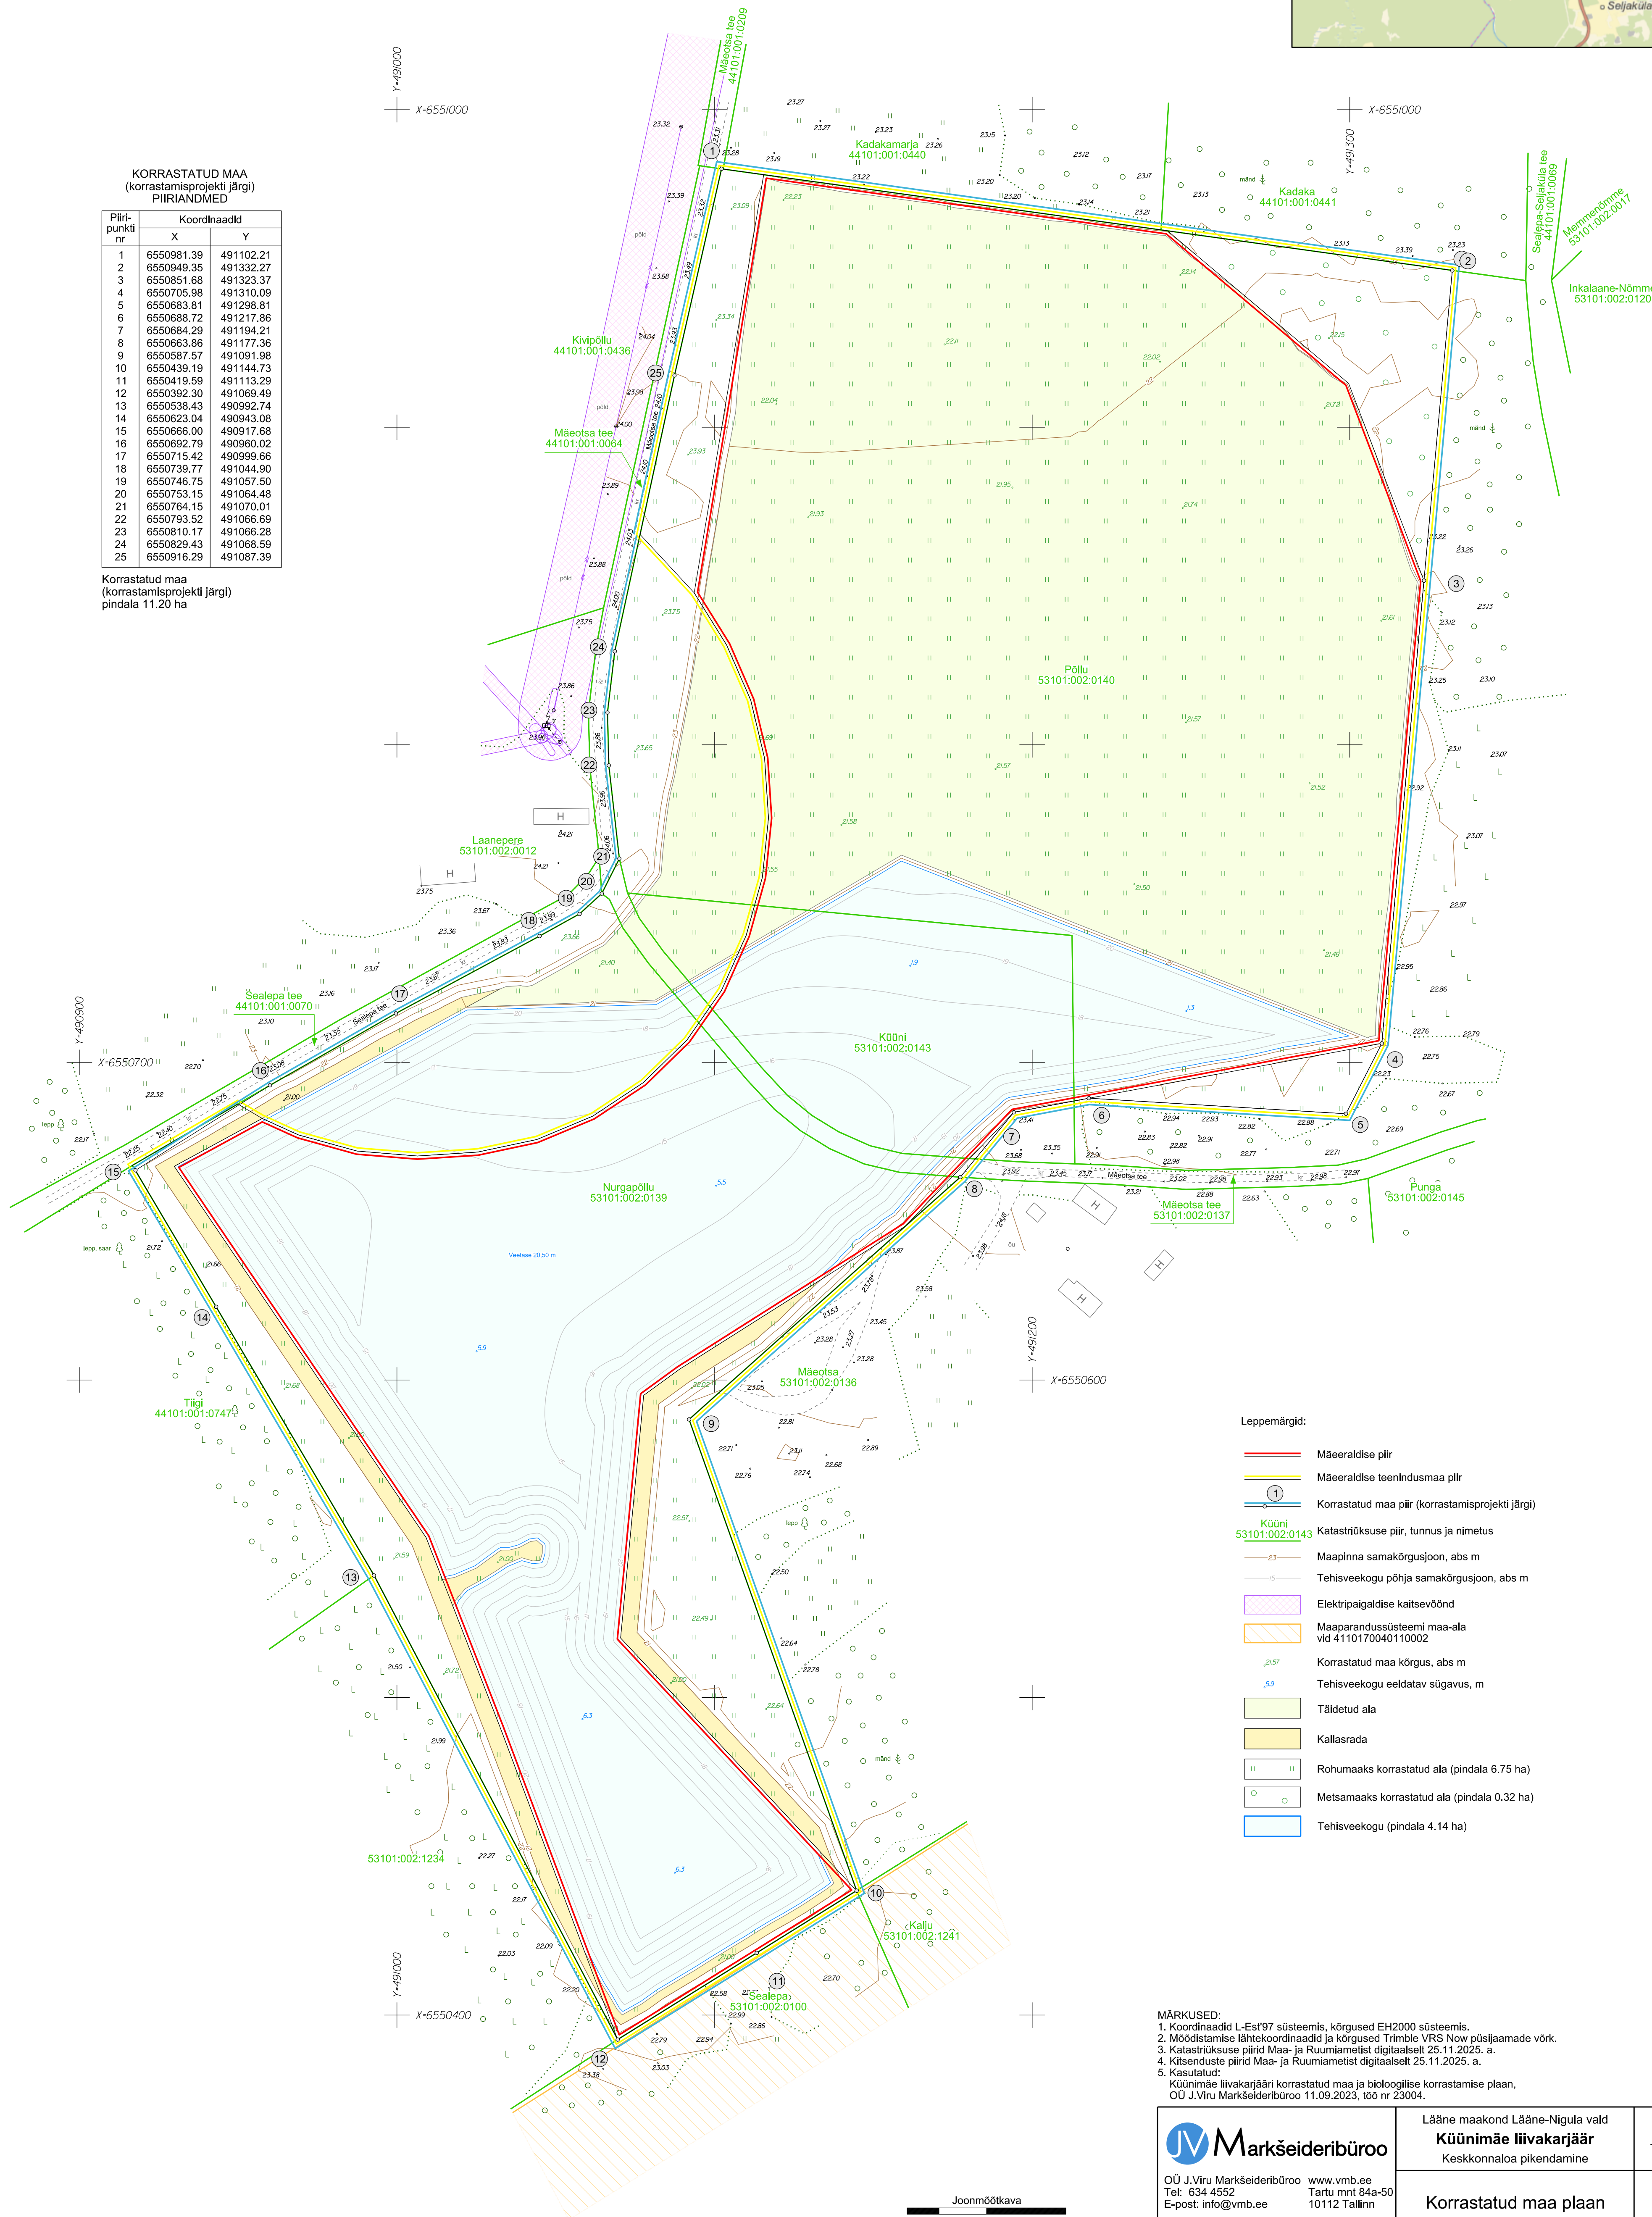


MÄRKUSED:

- 1. Koordinaadid L-Est'97 süsteemis, kõrgused EH2000 süsteemis.
- 2. Mõõditamiseks lähtekoordinaadid ja kõrgused Trimble VRS Now püsijaamade võrk.
- 3. Katastrifüüsi piirid Maa- ja Ruumiametist digitaalselt 25.11.2025. a.
- 4. Kitsenduse piirid Maa- ja Ruumiametist digitaalselt 25.11.2025. a.

Kasutatud:

Küüniina Ilvakaarjälvi korraldatud maa ja bioloogilise korraldamise plaan, OÜ J.Viru Maaõnnebüroo 11.09.2023, teo nr 23004.

  Markseideribüroo OÜ J. Viru Markseideribüroo www.vmb.ee Tel: 634 4552 Tartu mnt 84a-50 E-post: info@vmb.ee 10112 Tallinn	Lääne maakond Lääne-Nigula vald Kõnnimäe liivakarjäär Keskonnaloa pikendamine	Gr lisa 3 Töö nr 25180
Koostas Kaupo Rõivasepp (allkirjastatud digitaalselt) Kontrollis Priit Koppel (allkirjastatud digitaalselt)	Korratatud maa plaan	Mõõtkaava: 1:1000 Formaati A1
	Tellija: OÜ Variku Lihv Vesikjõe, 91105 Värsi küla, Lääne-Nigula vald / Lääne maakond	Koostatud: 27.01.2026