



E201

E202

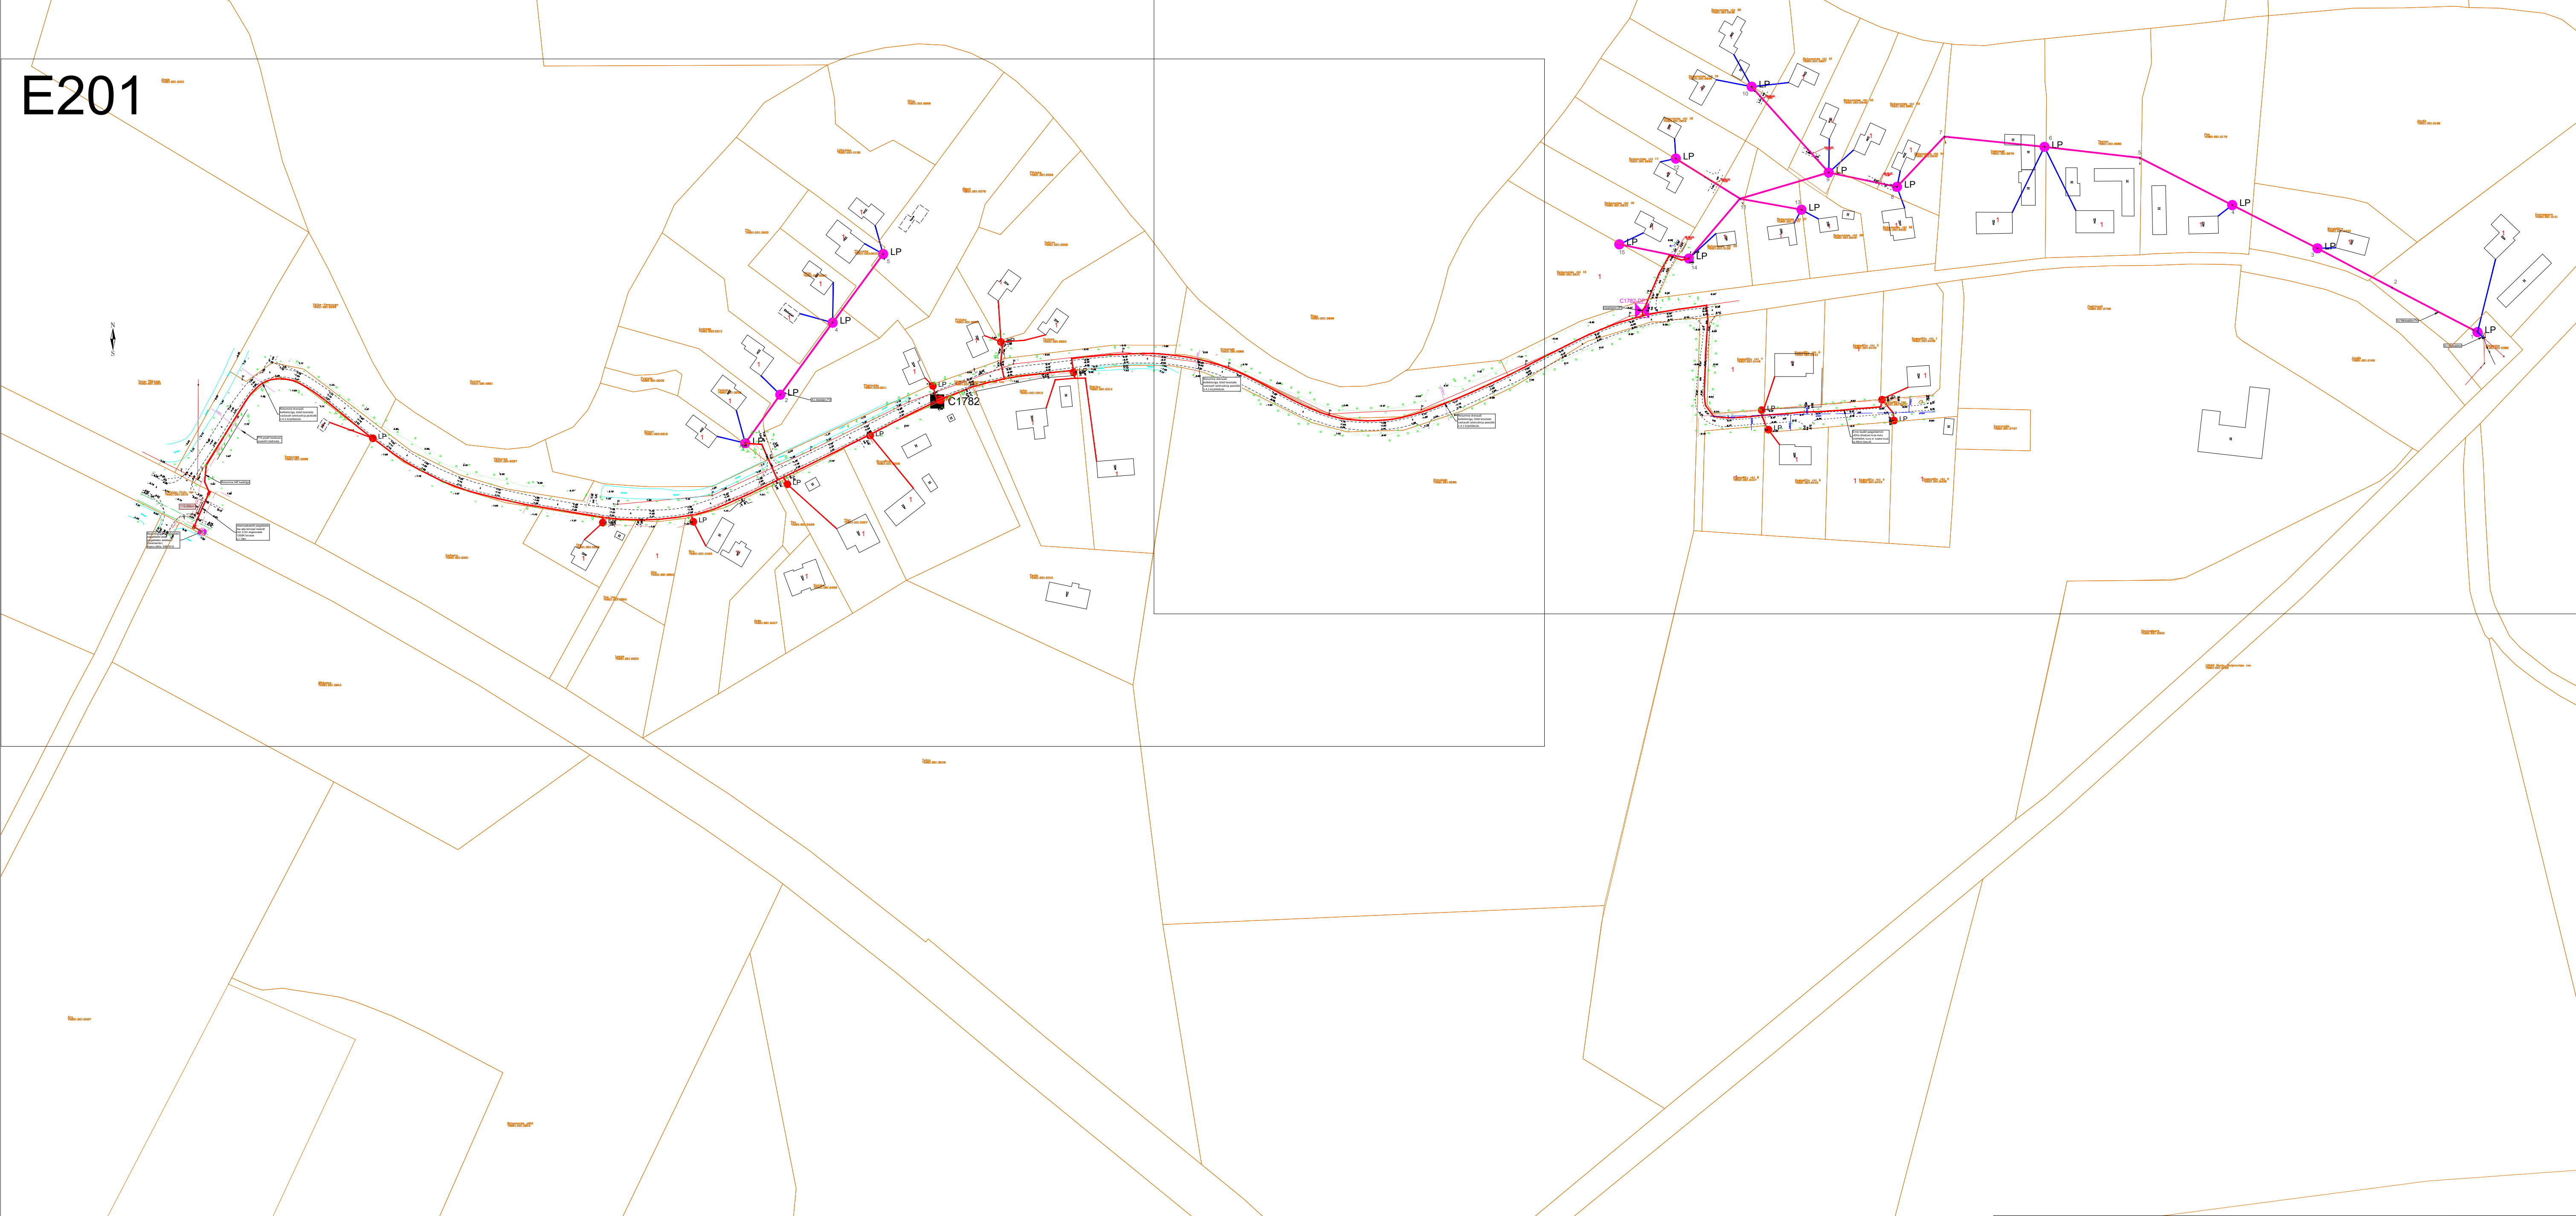


Projekti nimetus Sidevõrgu projekteerimine Pärnu maakonnas (Saarde vallas, PE2023-4)			
Joonise nimetus Sidevõrgu asendiplaan, Rabaküla (VT1782)			
Projekteerija <b>Hepta</b> Hepta Group Energy OÜ Mäelähe 2/1 12618 TALLINN EESTI Tel. +372 5179698 info@hepta.ee		Tallija <b>Enefit Connect</b> Enefit Connect OÜ Vasknarini 2 10118 Tallinn Eesti Tel. 55522285 enefit@enefitconnect.ee	
Kontrollija Projekti juht Projekteerija	S. Kulp S. Kulp K. Andersson	Staadium Kuupäev	EP 05.12.2022
Mõõtkava 1:500		Projekti nr 22491	
		Joonise nr E200	

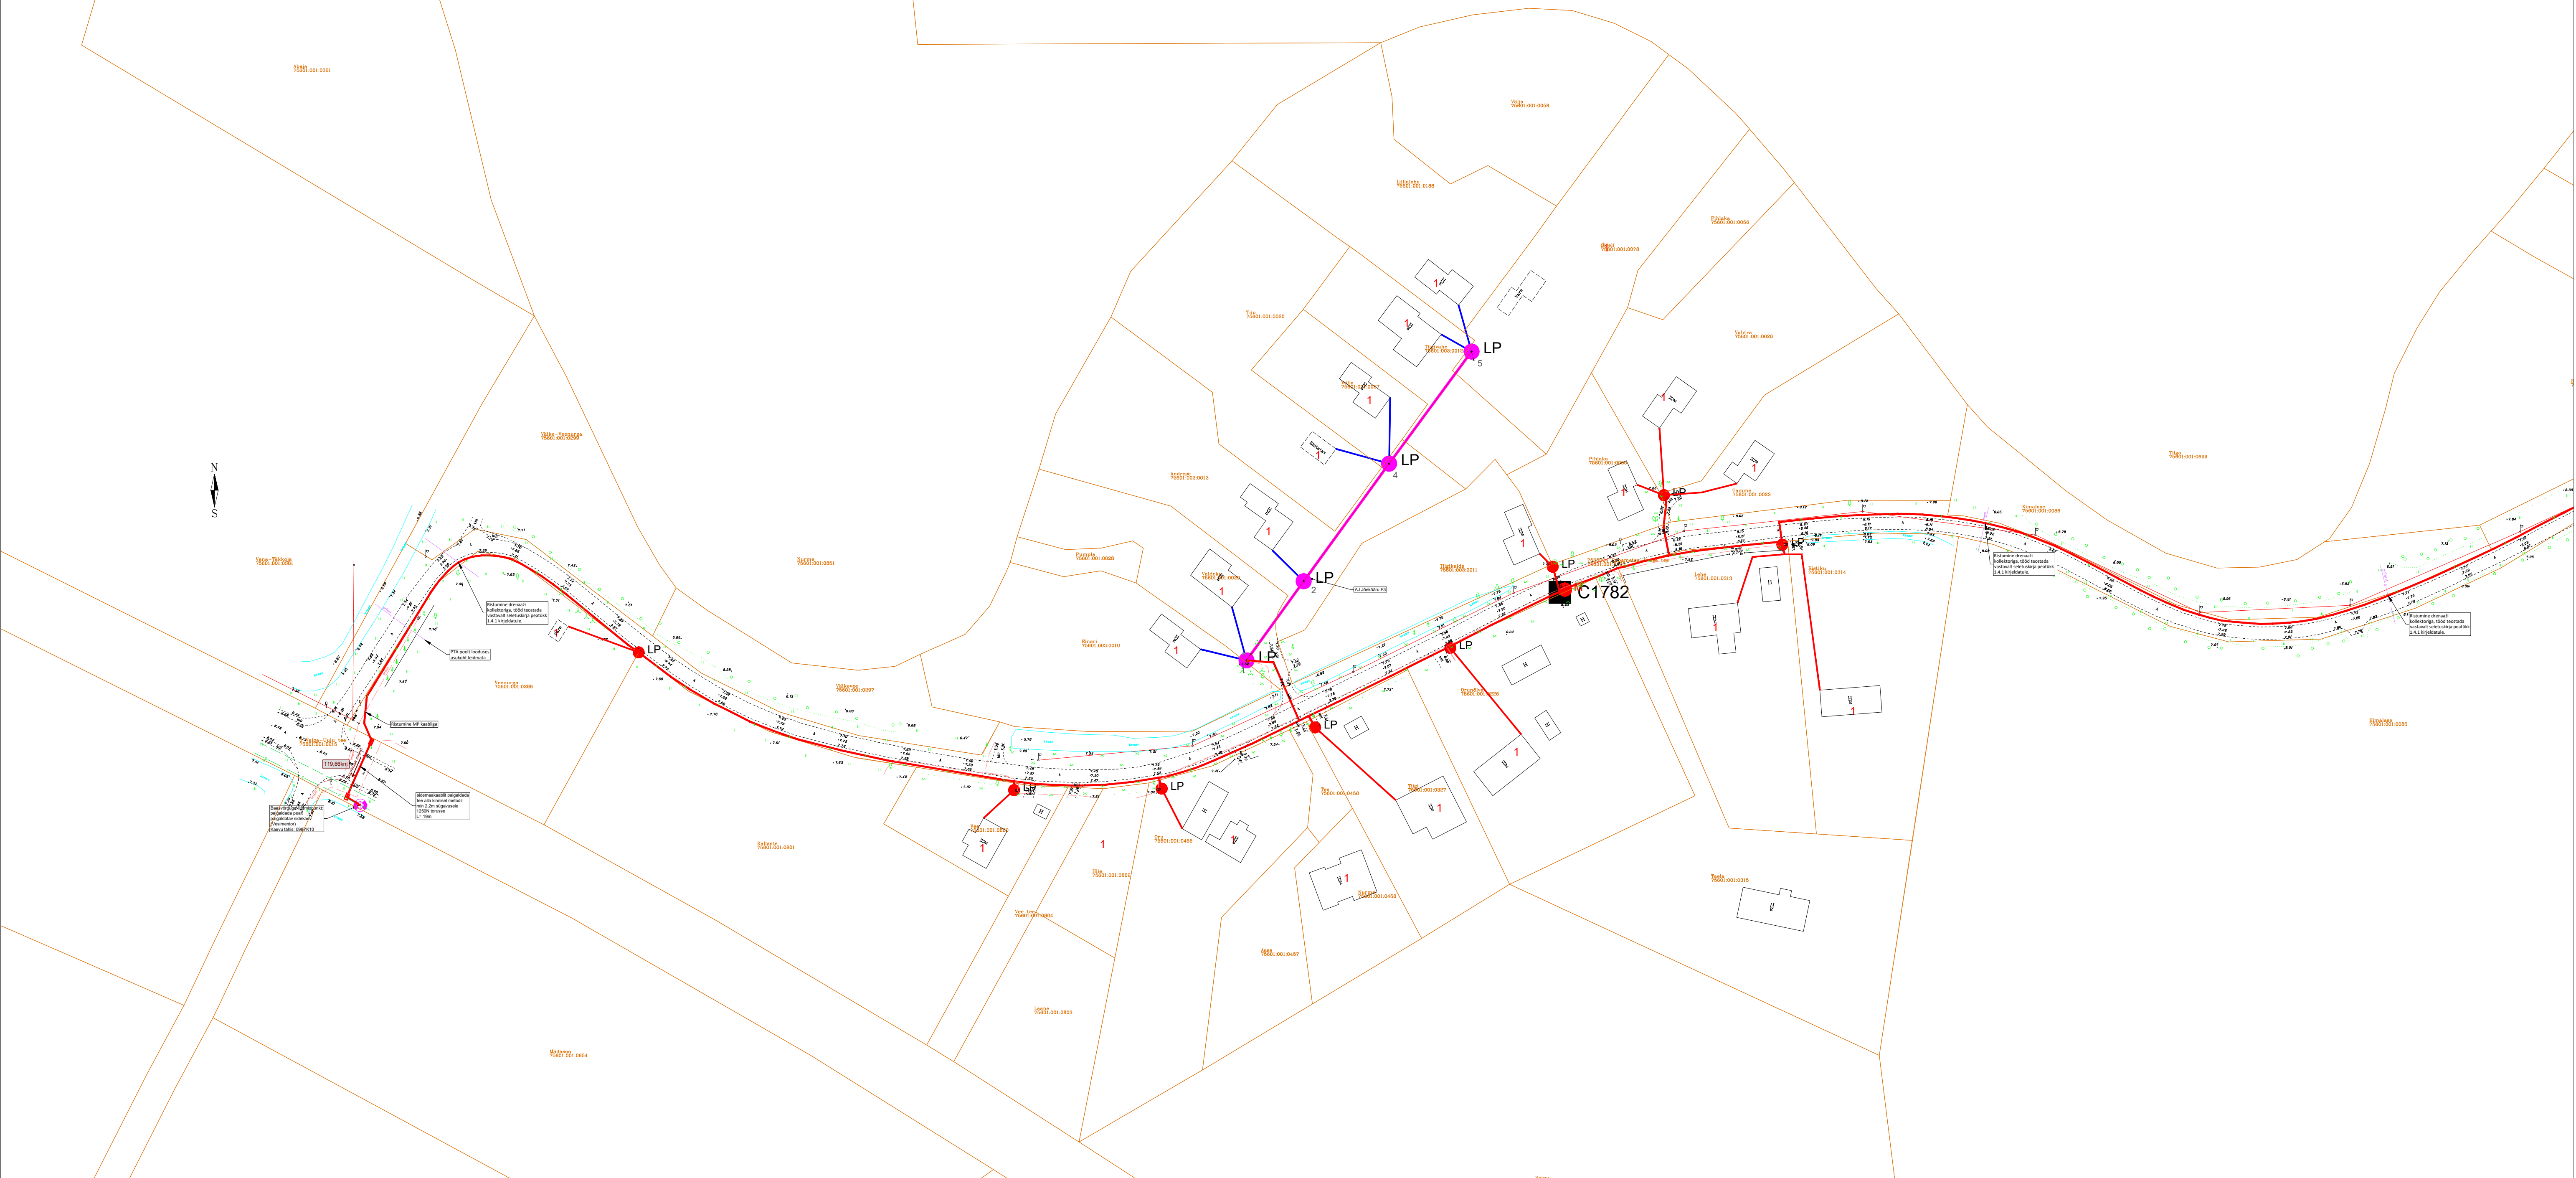


TINGMÄRGID, PROJEKTEERITUD

	Cxxxx	Peajaotuskapp
	LP	Lõpp-punkt mastil
	LP	Lõpp-punkt sokil
	Cxxxx-DPx	Vahejaotuskapp
		Baasvõrguga liitumispunkt (vajadusel rajada uus sidekaev, vt ELA SA TT)
	LP	Fiktiivne liitumispunkt
		Projekteeritud õhuliinimast, puidust
		Olemasolev drenaaž kollektor
		Projekteeritud multitoru trass, maasisene
		Projekteeritud multitoru trass, õhuliinil
		Projekteeritud õhuliin lõpp punktist tarbijani (Erandina puudub lõpp punkt hargnemisel kortermajaja, kus on enam kui 3 tarbijat)
		Katastripiir

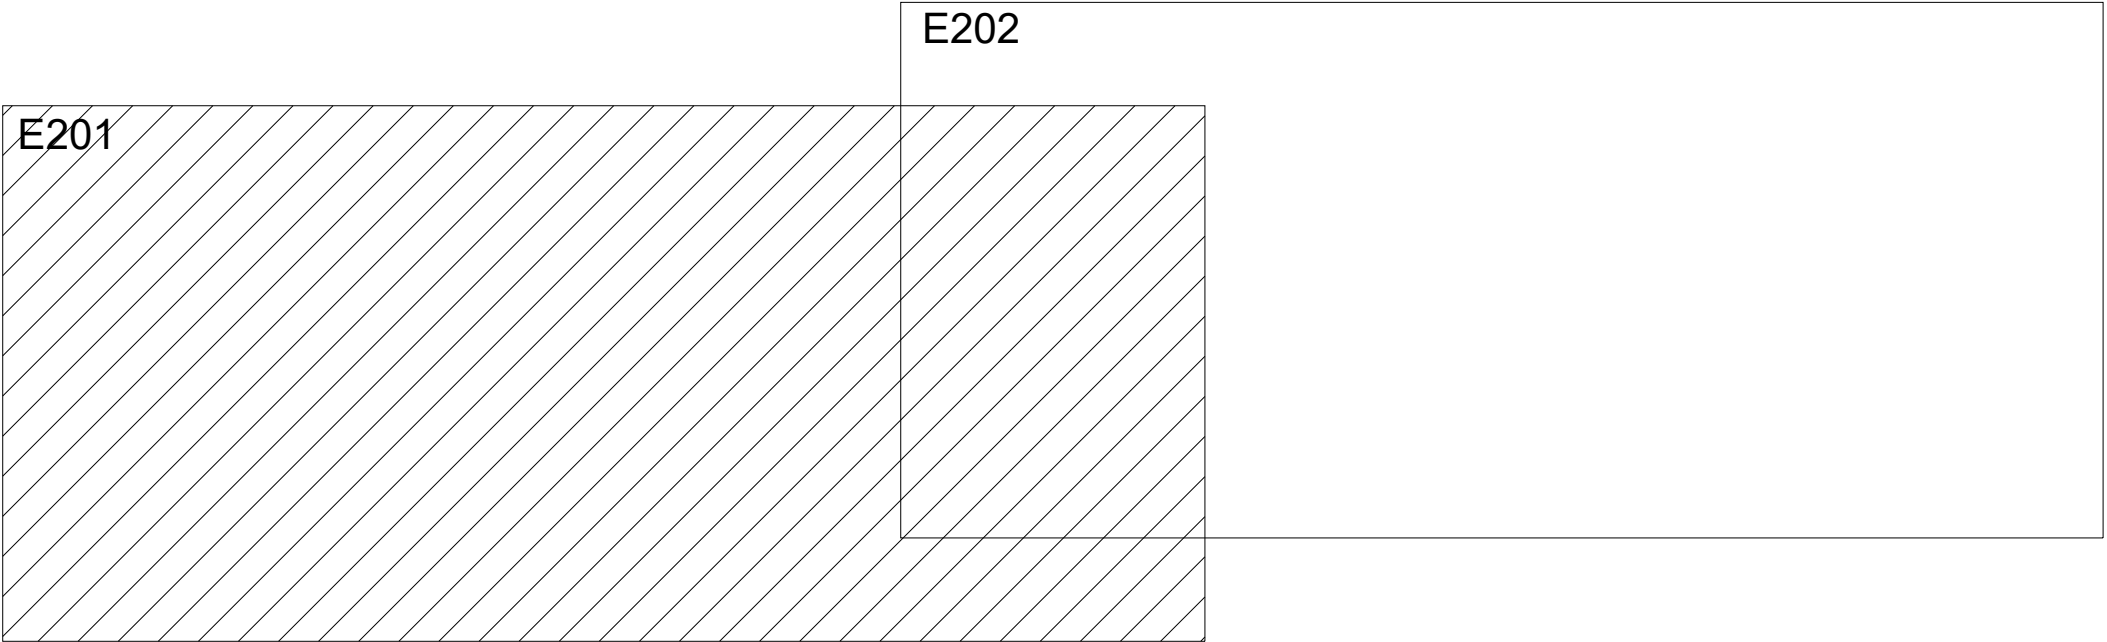


Projekti nimetus Sidevõrgu projekteerimine Pärnu maakonnas (Saarde vallas, PE2023-4)			
Joonise nimetus Sidevõrgu asendiplaan, Rabaküla (VT1782)			
Projekteerija Hepta Group Energy OÜ Mäebluss 2/1 12518 TALLINN EESTI Tel. +372 5179698 info@hepta.ee		Tallija Enefit Connect OÜ Vaskiposti tn 2 10118 Tallinn Eesti Tel. 55522285 enefit@enefitconnect.ee	
Kontrollija S. Kulp	Staadium EP	Mõõtkaava 1:1000	Projekti nr 22491
Projekti juht S. Kulp	Kuupäev 05.12.2022	Joonise nr E201	



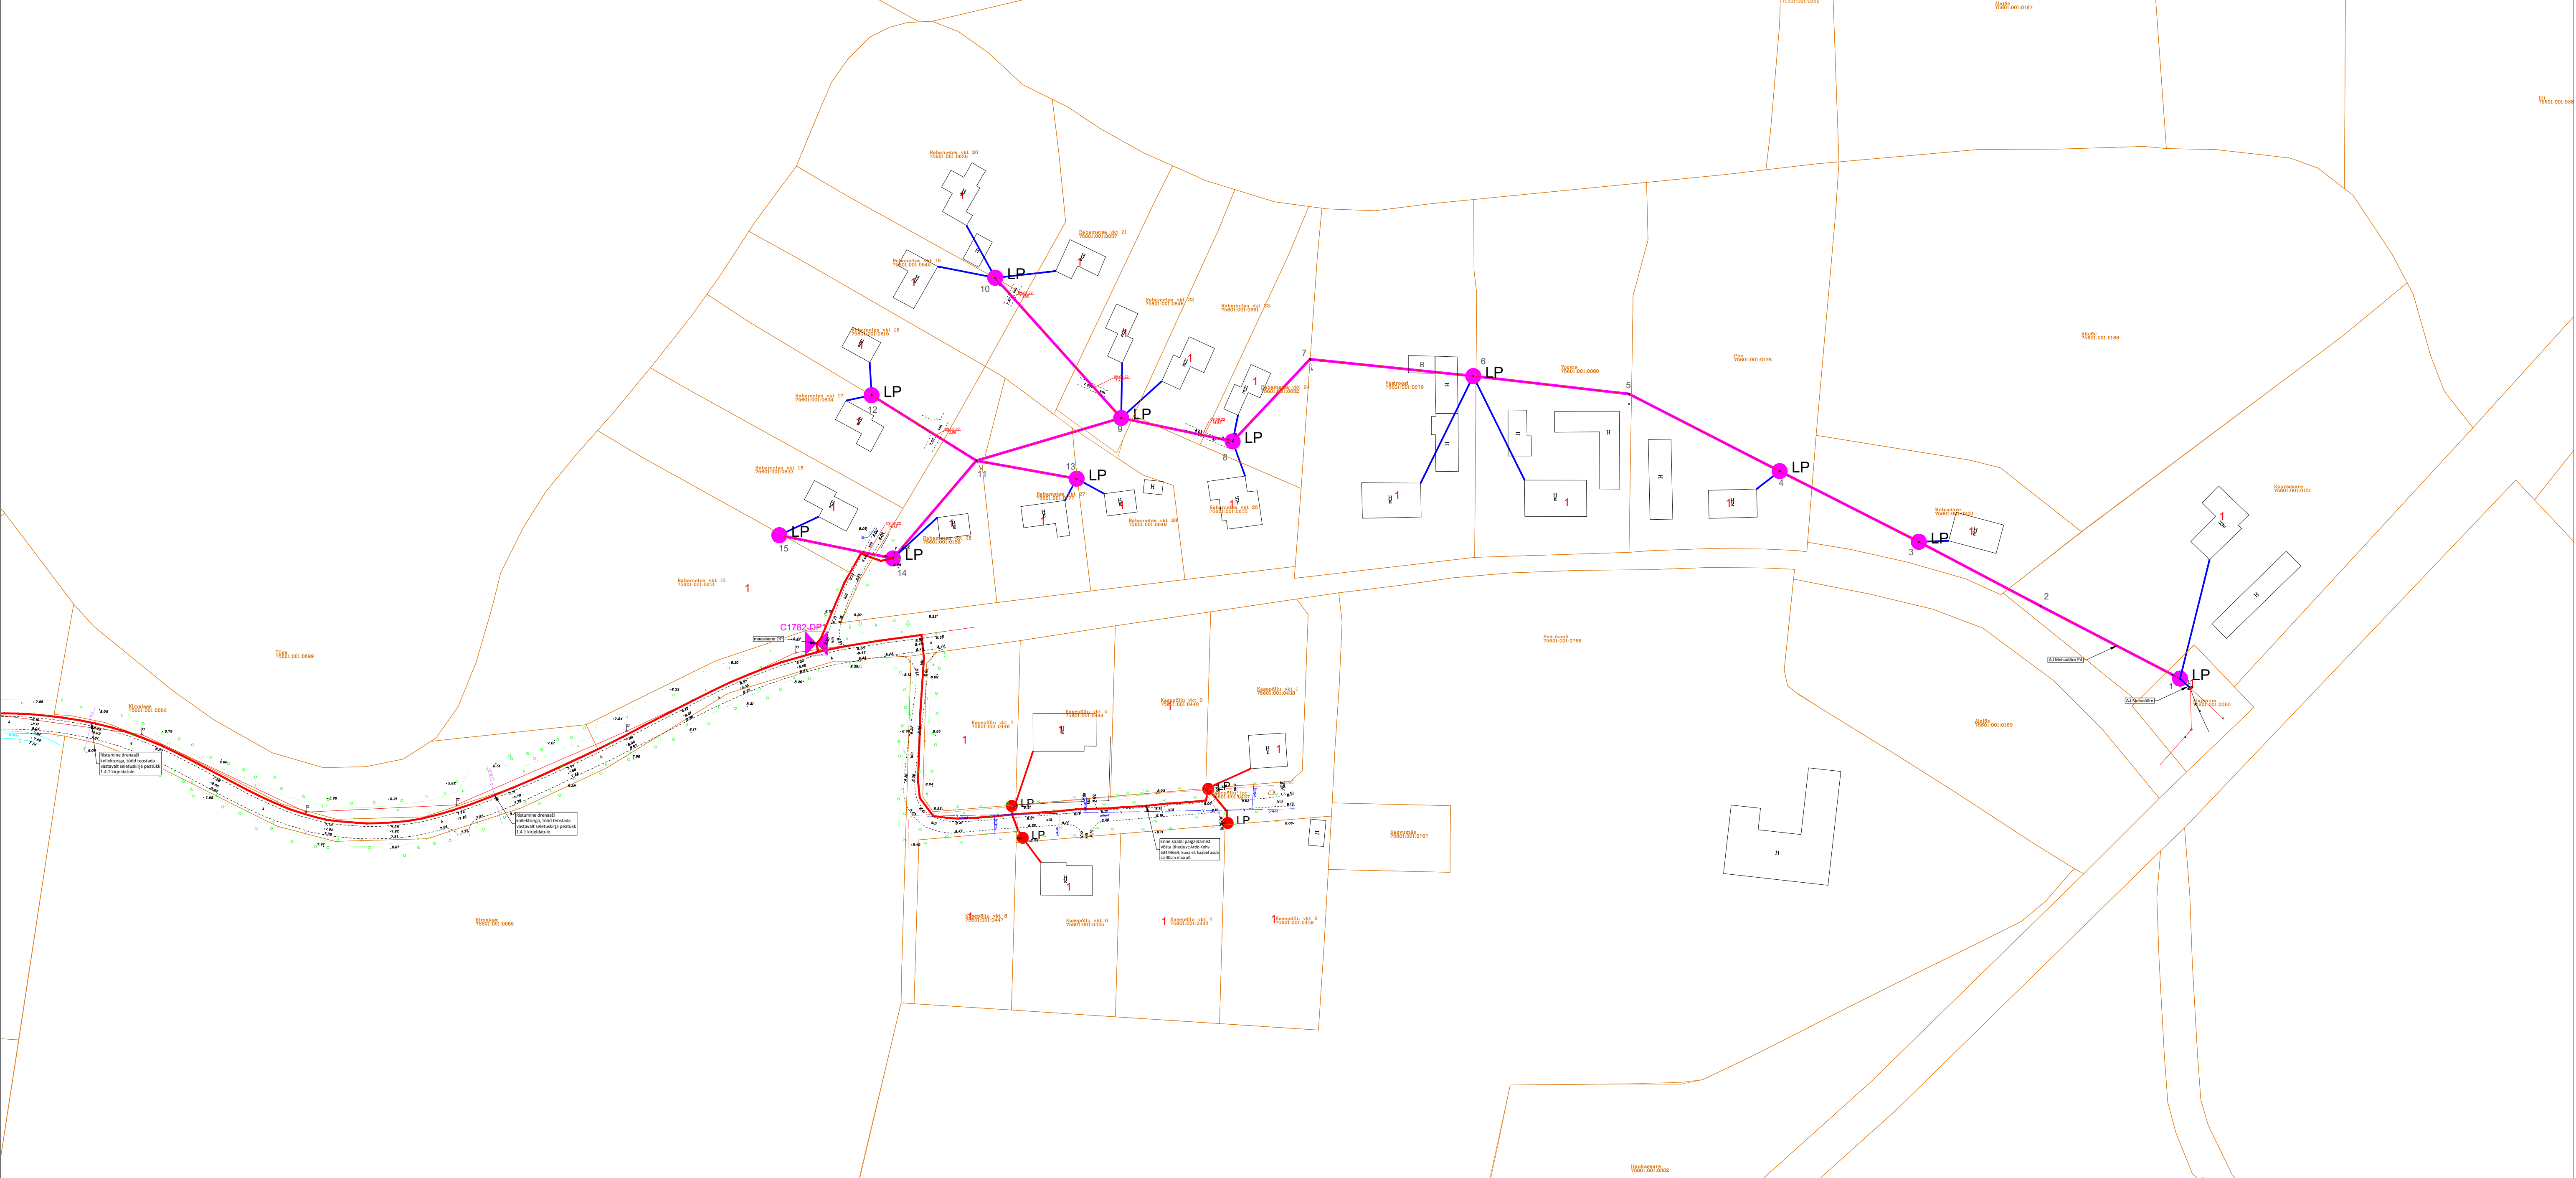

TINGMÄRGID, PROJEKTEERITUD

	Cxxxx	Peajaotuskapp
	LP	Lõpp-punkt mastil
	LP	Lõpp-punkt sokil
	Cxxxx-DPx	Vahejaotuskapp
		Baasvõrguga liitumispunkt (vajadusel rajada uus sidekaev, vt ELA SA TT)
	LP	Fiktiivne liitumispunkt
		Projekteeritud õhuliinimast, puidust
	M	Projekteeritud sidekaev
		Olemasolev drenaaž kollektor
		Projekteeritud multitoru trass, maasisene
		Projekteeritud multitoru trass, õhuliinil
		Projekteeritud õhuliin lõpp punktist tarbijani (Erandina puudub lõpp punkt hargnemisel kortermajja, kus on enam kui 3 tarbijat)
		Katastripiir

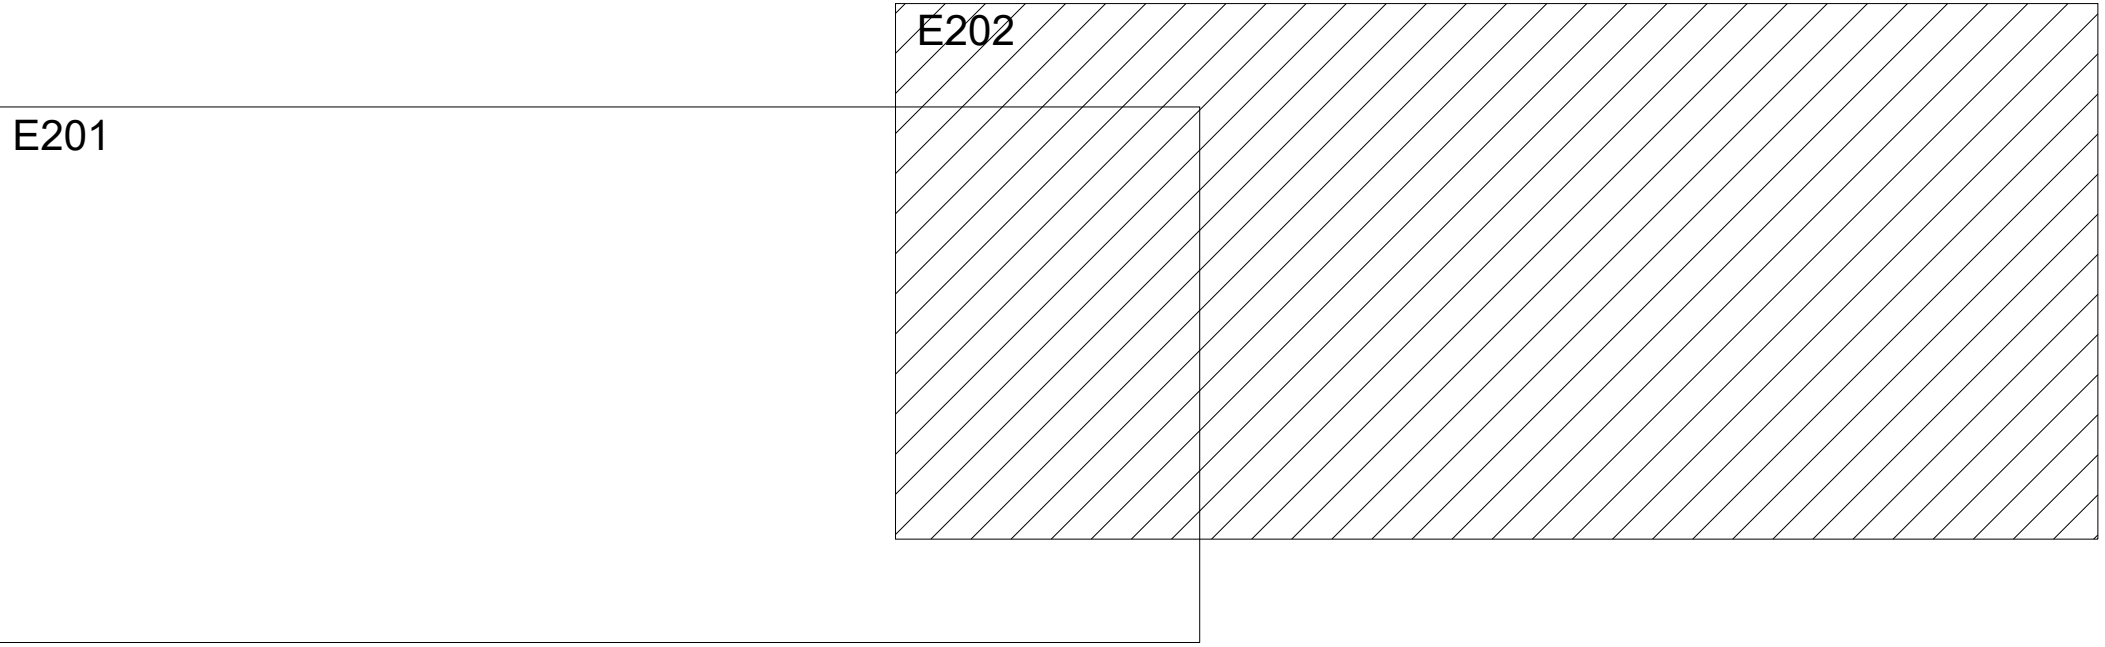

Projekti nimetus

Sidevõrgu projekteerimine Pärnu maakonnas (Saarde vallas, PE2023-4)

Joonise nimetus

Sidevõrgu asendiplaan, Rabaküla (VT1782)

Projekteerija

Hepta Group Energy OÜ  
Mäeläbuse 2/1  
10518 TALLINN  
EESTI  
Tel. +372 5179698  
info@hepta.ee

Tallija

Enefit Connect OÜ  
Vasknarini tn 2  
10118 Tallinn  
Eesti  
Tel. 55522285  
enefit@enefitconnect.ee



Kontrollija	S. Kulp		Stadium	EP	Mõõtkaava	1:500	Projekti nr	22491
Projekti juht	S. Kulp						Joonise nr	E202
Projekteerija	K. Andersson		Kuupäev	05.12.2022				

Mädasoo  
75601:001:0654

6 Valga-Uulu tee  
75601:001:0215

Veenurga  
75601:001:0298

119,66km

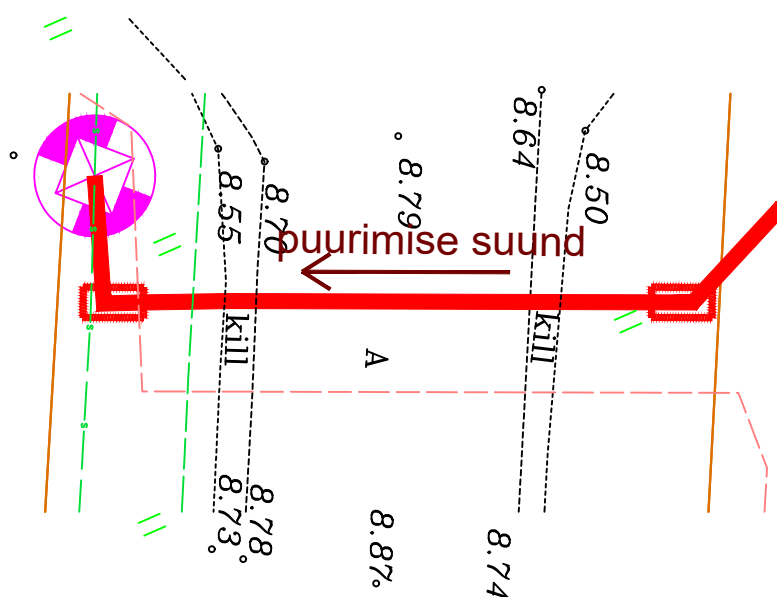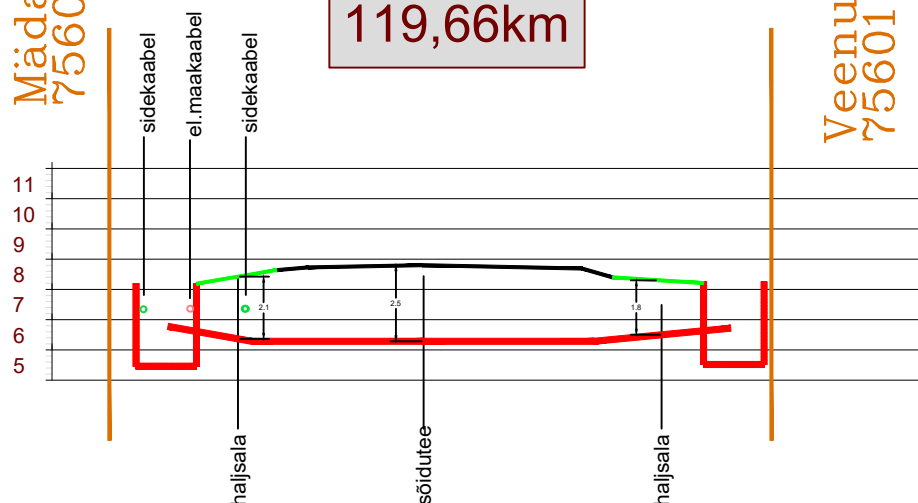

Projekti nimetus

Sidevõrgu projekteerimine Pärnu maakonnas (Saarde vallas, PE2023-4)

Joonise nimetus

Ristumise joonis, Ilvese küla (VT1782)

Projekteerija



Hepta Group Energy OÜ  
Mäealuse 2/1  
12618 TALLINN  
EESTI  
Tel. +372 5179698  
info@hepta.ee

Tellijä



Enefit Connect OÜ,  
Veskiposti tn 2  
10138 Tallinn  
Eesti  
Tel. 55522205  
enefit@enefitconnect.ee

Kontrollija S. Kulp

Projekti juht S. Kulp

Projekteerija K. Andersson

Staadium

EP

Kuupäev

05.12.2022

Mõõtkava

1:250

Projekti nr

22491

Joonise nr

E205