




VAADE LÕUNAST

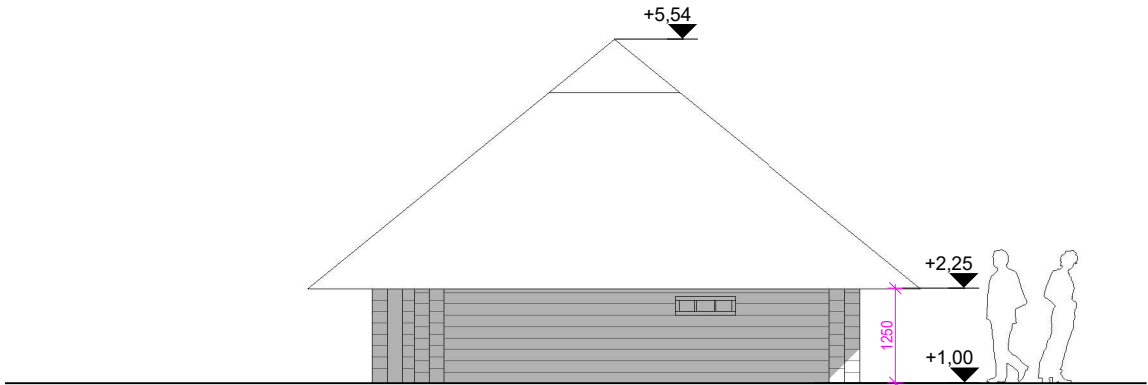

VAADE IDAST

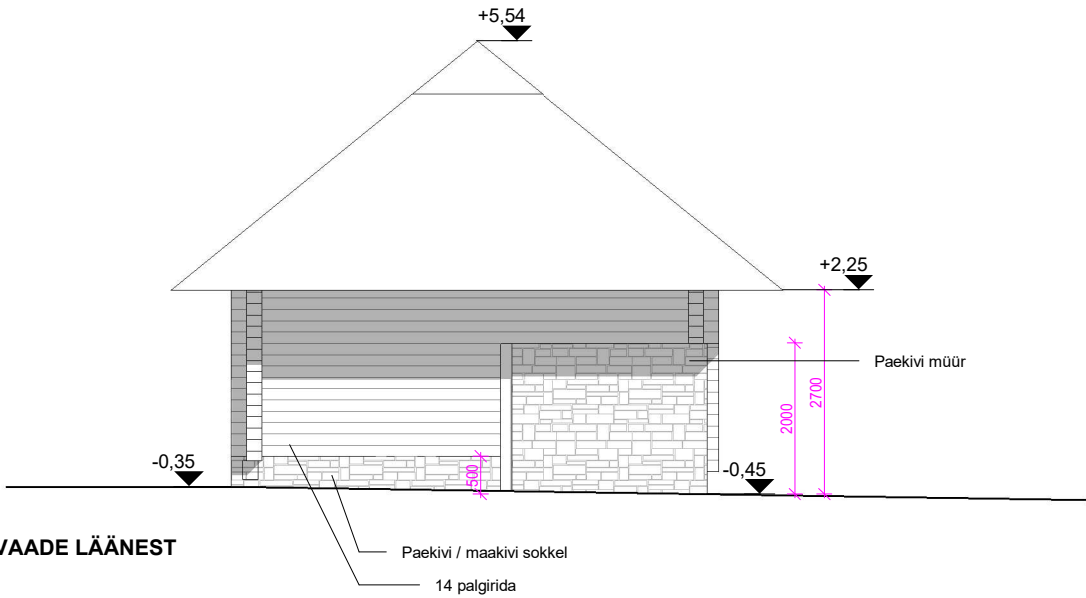

VAADE LÄÄNEST

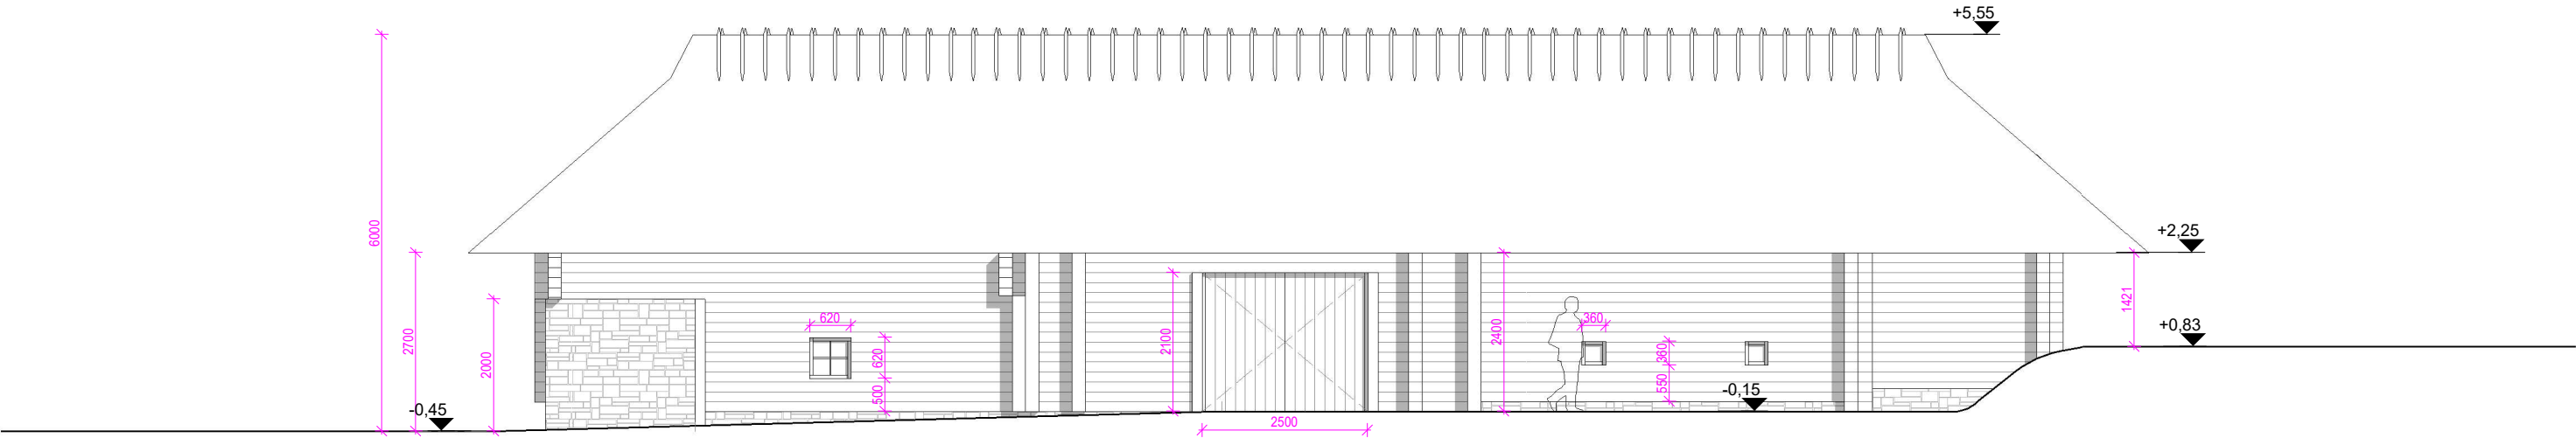

VAADE LÄÄNEST

SAARNAKI REHEMAJA
VAADED 1:100