
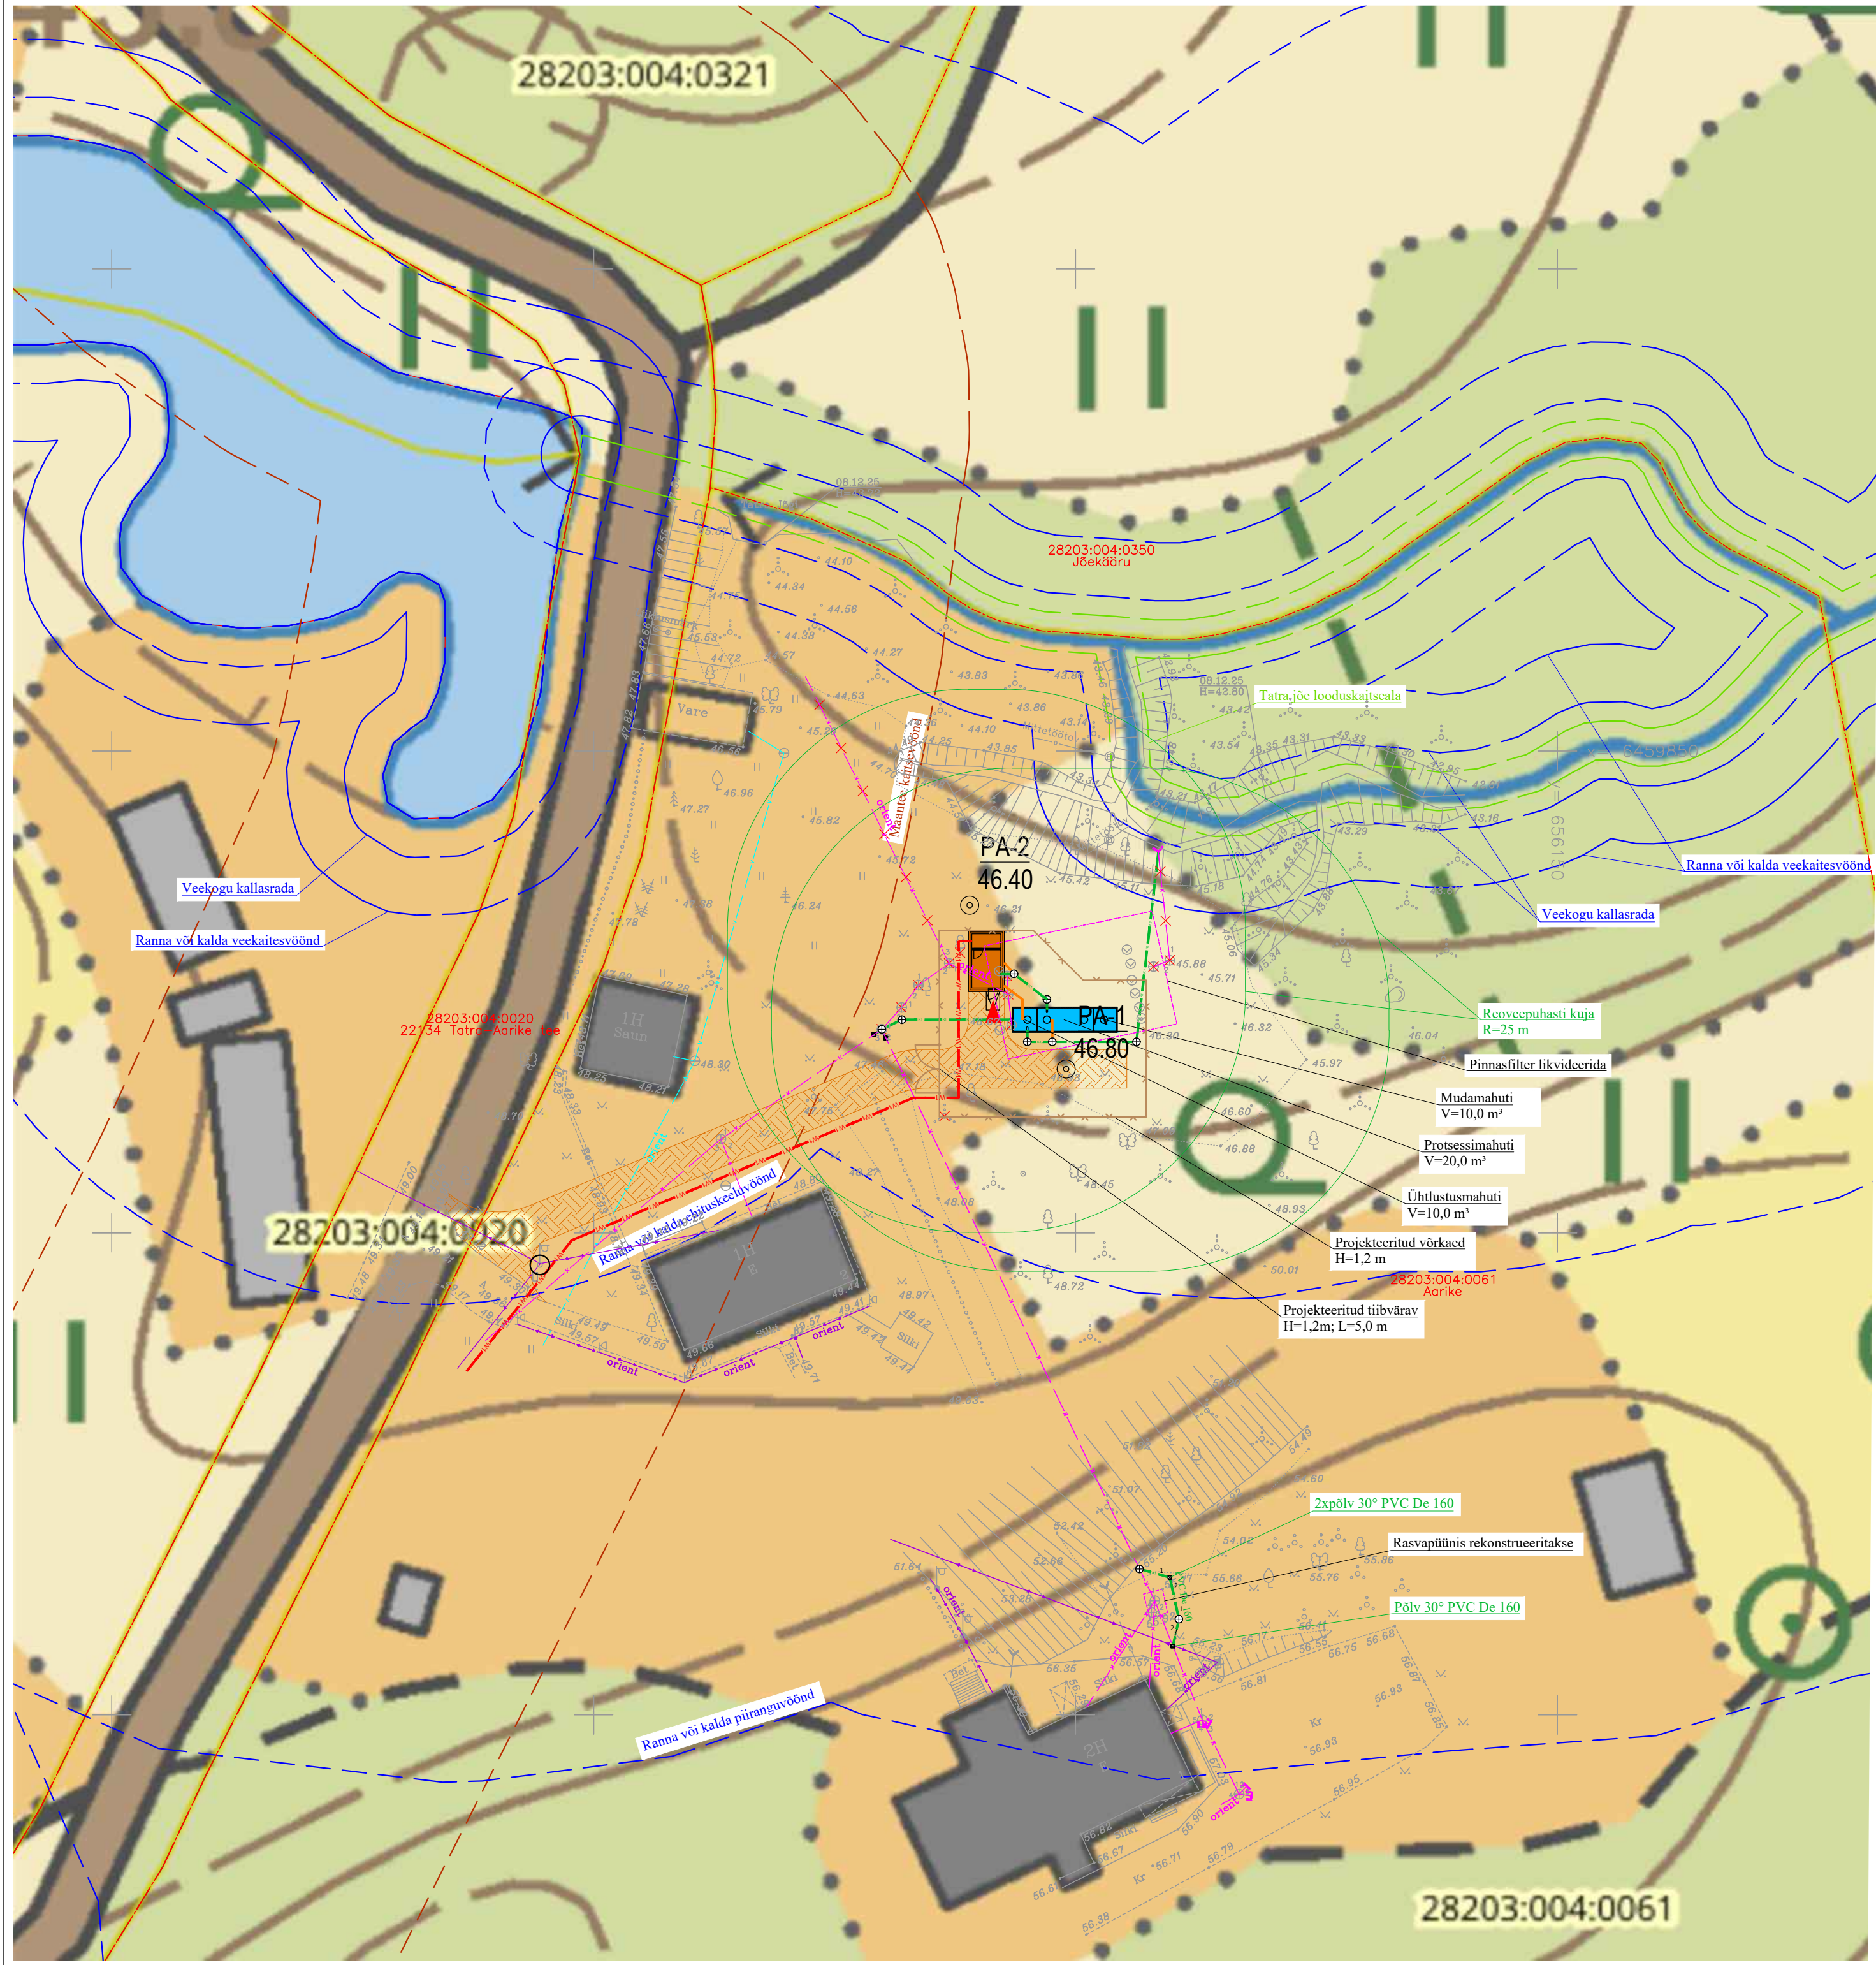
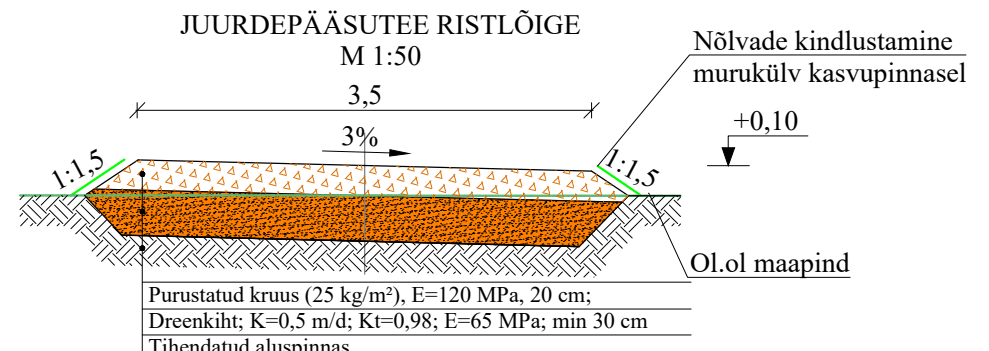
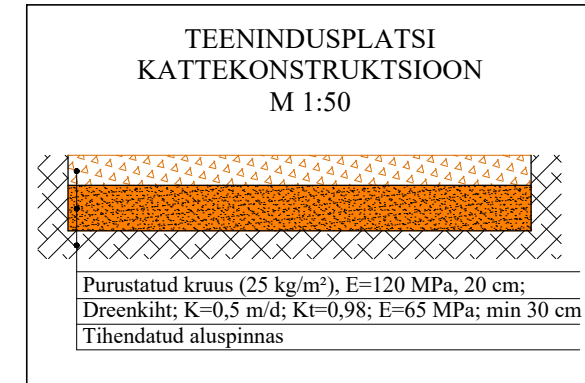


- LEPPEMÄRGID:
- Katastriüksuse piir
 - Olemasolev veetorustik
 - Olemasolev iseoolne kanalisatsioonitorustik
 - Olemasolev madalpingekaabel
 - Olemasolev madalpinge õhuliin
 - Projekteeritud iseoolne kanalisatsioonitorustik
 - Projekteeritud survekanalisatsioonitorustik
 - Projekteeritud madalpingekaabel
 - Projekteeritud võrkaed
 - Likvideeritav objekt
 - Juurdepääs hoonesse
 - Kruuskatte rajamine
 - Haljasala rajamine/taastamine
 - Projekteeritud reoveepuhasti hoone
 - Projekteeritud reoveepuhasti mahuti

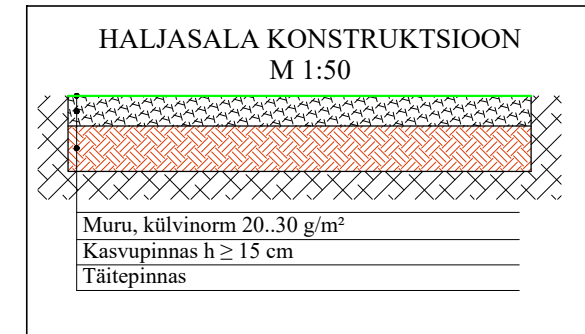

- MÄRKUSED:
- Geodeetiline alusplaan mõõdistatud Vasara Geodeesia OÜ poolt detsembris 2025. a. (töö nr. 25G1088)
 - Koordinaadid L-Est 97 süsteemis, kõrgused EH2000 süsteemis.
 - Joonis on projekti seletuskirja ja lisade lahutamatu osa.

 KESKKOND & PARTNERID Lauri Aim	KESKKOND & PARTNERID OÜ Reg. nr. 11006388 Vasara 50, Tartu 50113 Tel. 733 0350; info@mahutid.ee			Tellijä	SA Aarike Hooldekeskus			Töö nr.	094/2025	
	Projekti juht / Päädev isik			Projekt	Aarike hooldekeskuse reoveepuhasti			Aadress		
	Lauri Aim						Virulase küla Kambja vald Tartumaa			
Projekteerija				Joonis	Asendiplaan			Stadium		
Kert Alasoo							Eelprojekt			
Projekteerija				Fail	Kuupäev		Moot	Joonis	Versioon	
Kaspar Kala				0942025_EP_AS		14.01.2026		1:500	AS-4-01	v01