

Tallinna mnt 31  
65101:003:2650


Tallinna mnt 32  
65101:003:2590

Tallinna mnt 33  
65101:003:2740







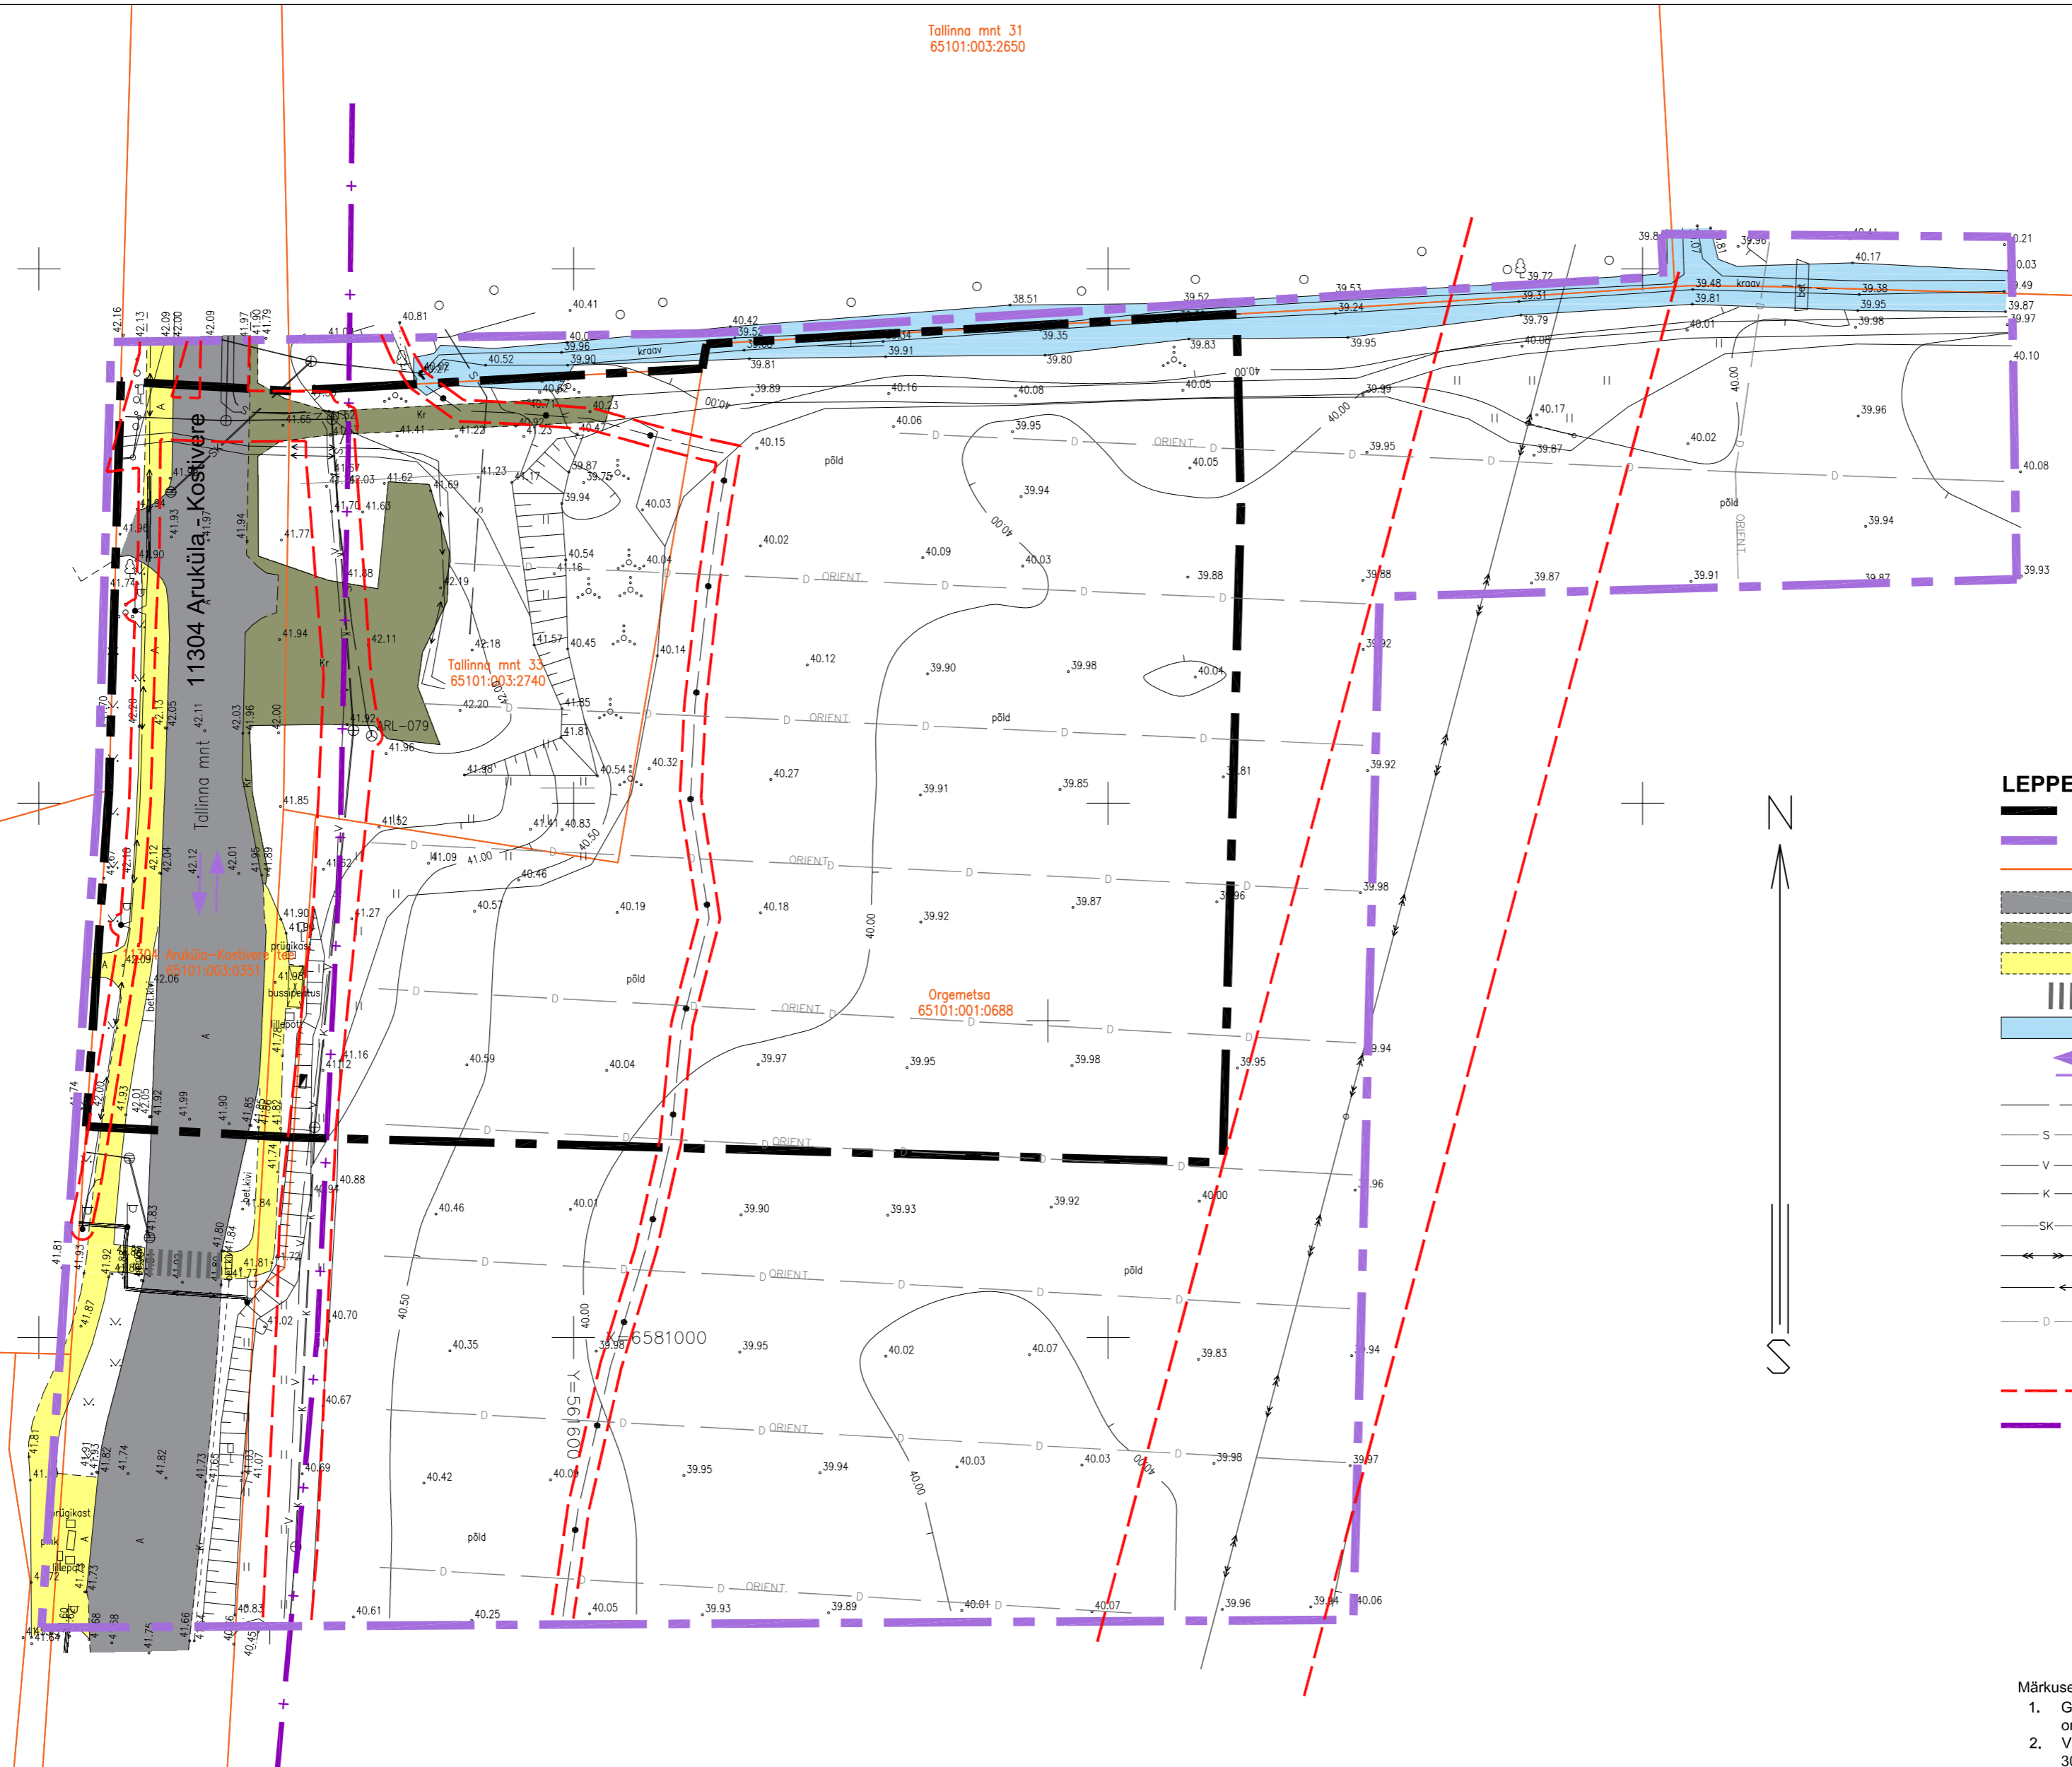








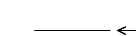




Orgemetsa  
65101:001:0688

Sügisel pöök 4  
65101:003:0493

Sügisel pöök 2  
65101:001:0078




### LEPPEMÄRGID

-  PLANEERINGUALA PIIRI MUUDATUSE ETTEPANEK
-  ESIALGNE PLANEERINGUALA PIIR
-  OLEMASOLEV KINNISTU PIIR
-  OLEMASOLEV ASFALKATTEGA SÕIDUTEE
-  OLEMASOLEV KRUUSAKATTEGA ALA
-  OLEMASOLEV JALGTEE
-  OLEMASOLEV ÜLEKÄIGURADA
-  OLEMASOLEV KRAAV
-  OLEMASOLEVAD TRANSPORDI LIIKUMISSUUNAD
-  OLEMASOLEV SIDETRASS
-  OLEMASOLEV VEDEKANALISATSIOON
-  OLEMASOLEV VEETRASS
-  OLEMASOLEV KANALISATSIOONITRASS
-  OLEMASOLEV SADEVEEKANALISATSIOON
-  OLEMASOLEV KESKPINGE ÕHULIIN
-  OLEMASOLEV MADALPINGE MAAKAABEL
-  OLEMASOLEV DRENAAŽ
-  OLEMASOLEV TÄNAVAVALGUSTI
-  TEHNOVÕRGU KAITSEVÕOND
-  RIIGITEE KAITSEVÕOND (vt märkus 2)

### Märkused:

1. Geodeetilise alusplaani on koostanud Gem-Geo OÜ 19.01.2022, töö nr 13099. Koordinaadid on L-Est 97 süsteemis, kõrgused EH2000 süsteemis.
2. Vastavalt EhS § 71 on planeeringulaga piirneva 11304 Aruküla - Kostivere tee kaitsevõond 30 m äärmise sõiduraja välimisest servast. Raasiku valla üldplaneeringuga (kehtestatud Raasiku Vallavolikogu 26. mai 2020. a otsusega nr 24) on asulat läbiv riigitee kaitsevõond vähendatud 10 meetrini.

Huvitatud isik:	AS OG Elektra		
Objekti asukoht:	Aruküla alevik, Raasiku vald		
Objekt:	Tallinna mnt 33 ja Orgemetsa katastriüksuste ja lähiala detailplaneering		
Joonis:	<b>TUGIPLAAN</b>		
Peaarhitekt:	R. Smuškin	DP	Stadium:
Planeerija:	L. Andla	DP15623	Töö nr.:
 Tartu Arhitektuuribüroo®		11.2023	Kuupäev:
		1:500	Skaala:
		2	Joonise nr.:

Tartu Arhitektuuribüroo OÜ  
MRT reg. nr.: EEP001313  
Registrikood: 10439501  
Ühikoli 4-3, 51003 Tartu  
tel.: (+372) 7 308 290  
e-post: arhpro@arhpro.ee  
web: www.arhpro.ee