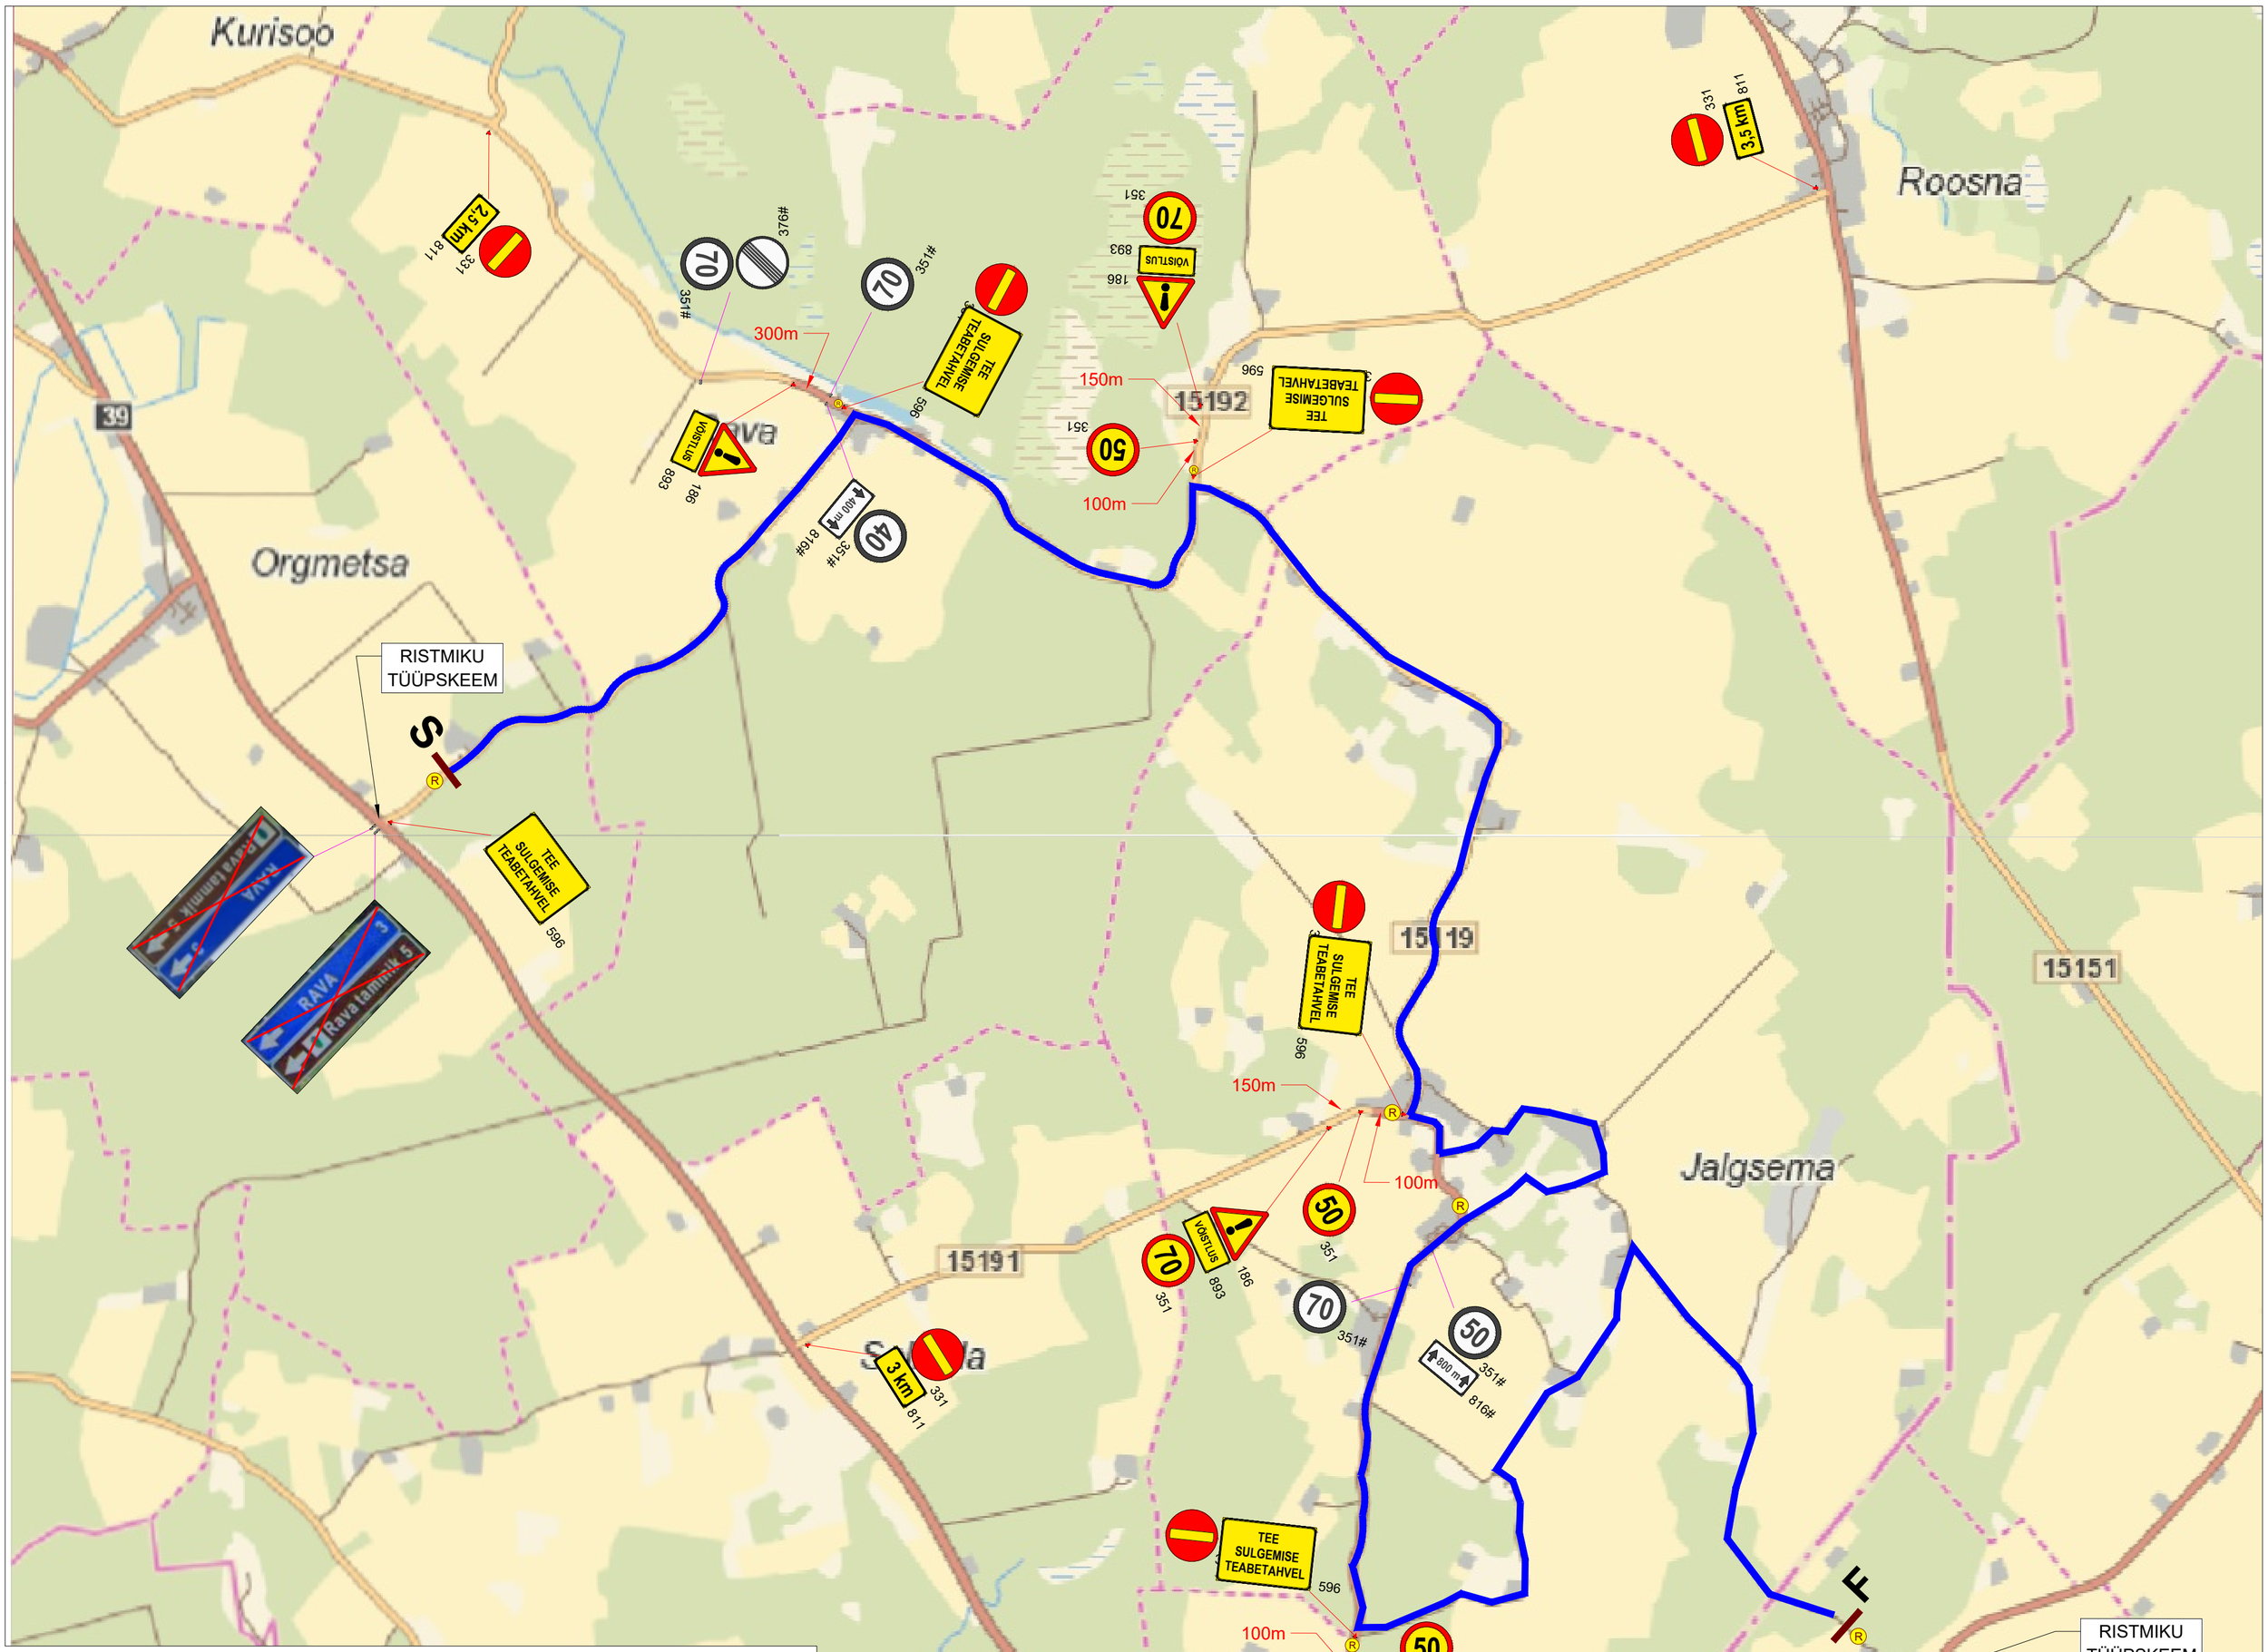

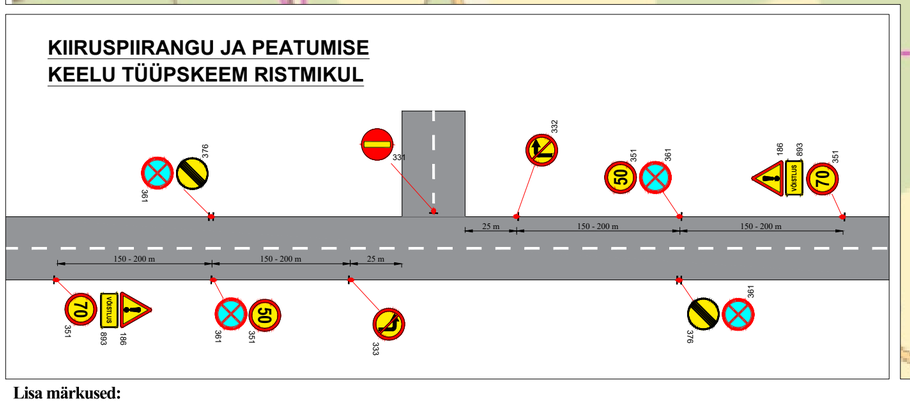

Lisa märkused:

1. Tavaliikluseks teed suletud 21.08 alates kl. 15:30 kuni kl. 21:45.
2. Paigaldada suletavale riigitee lõikudele 5 tööpäeva enne rallit informeerivad liiklusmärgid LM596 "liiklusteave", kuhu kanda info tee sulgemise kuupäevade ja kellaaegadega. Märkide suurtähe kõrgus vähemalt 100 mm.

LEPPEMÄRGID

- 30 351 Ajutine liiklusmärk
- 30 351# Ol.olev liiklusmärk
- Ajutise liiklusmärgi post
- Ol.olev tühitatud liiklusmärk
- Võistlusrada
- R Reguleerija
- J Julgestaja

WAYMARK
Kadaka tee 44a, 12915, Tallinn,
Telefon: +372 5285 852
E-post: Info@waymark.ee

Koostas:	V. Lehmus	
Kontrollis:	I. Vähi	
Tellija:	Veoki Pealisehituse OÜ Peep Kristal tel: +372 5104 547	

Projekti nimetus: Paide Ralli 2026

Objekti asukoht: Riigiteedel 15150 Ambla-Rava km 9,53-12,68 ja 15119 Jalalõpe-Rava km 1,47-10,36, Rava küla, Järva vald, Järva maakond

Joonis: **Ajutise liikluskorraldusskeem (SS 1/3 Rava trass)**

Kuupäev: 30.06.2026

Töö nr: 26_097

Joonis nr: [nr-leht] 26097_1-(8)

Mõõtkava:

Aluskaart: Maa-amet 2024