


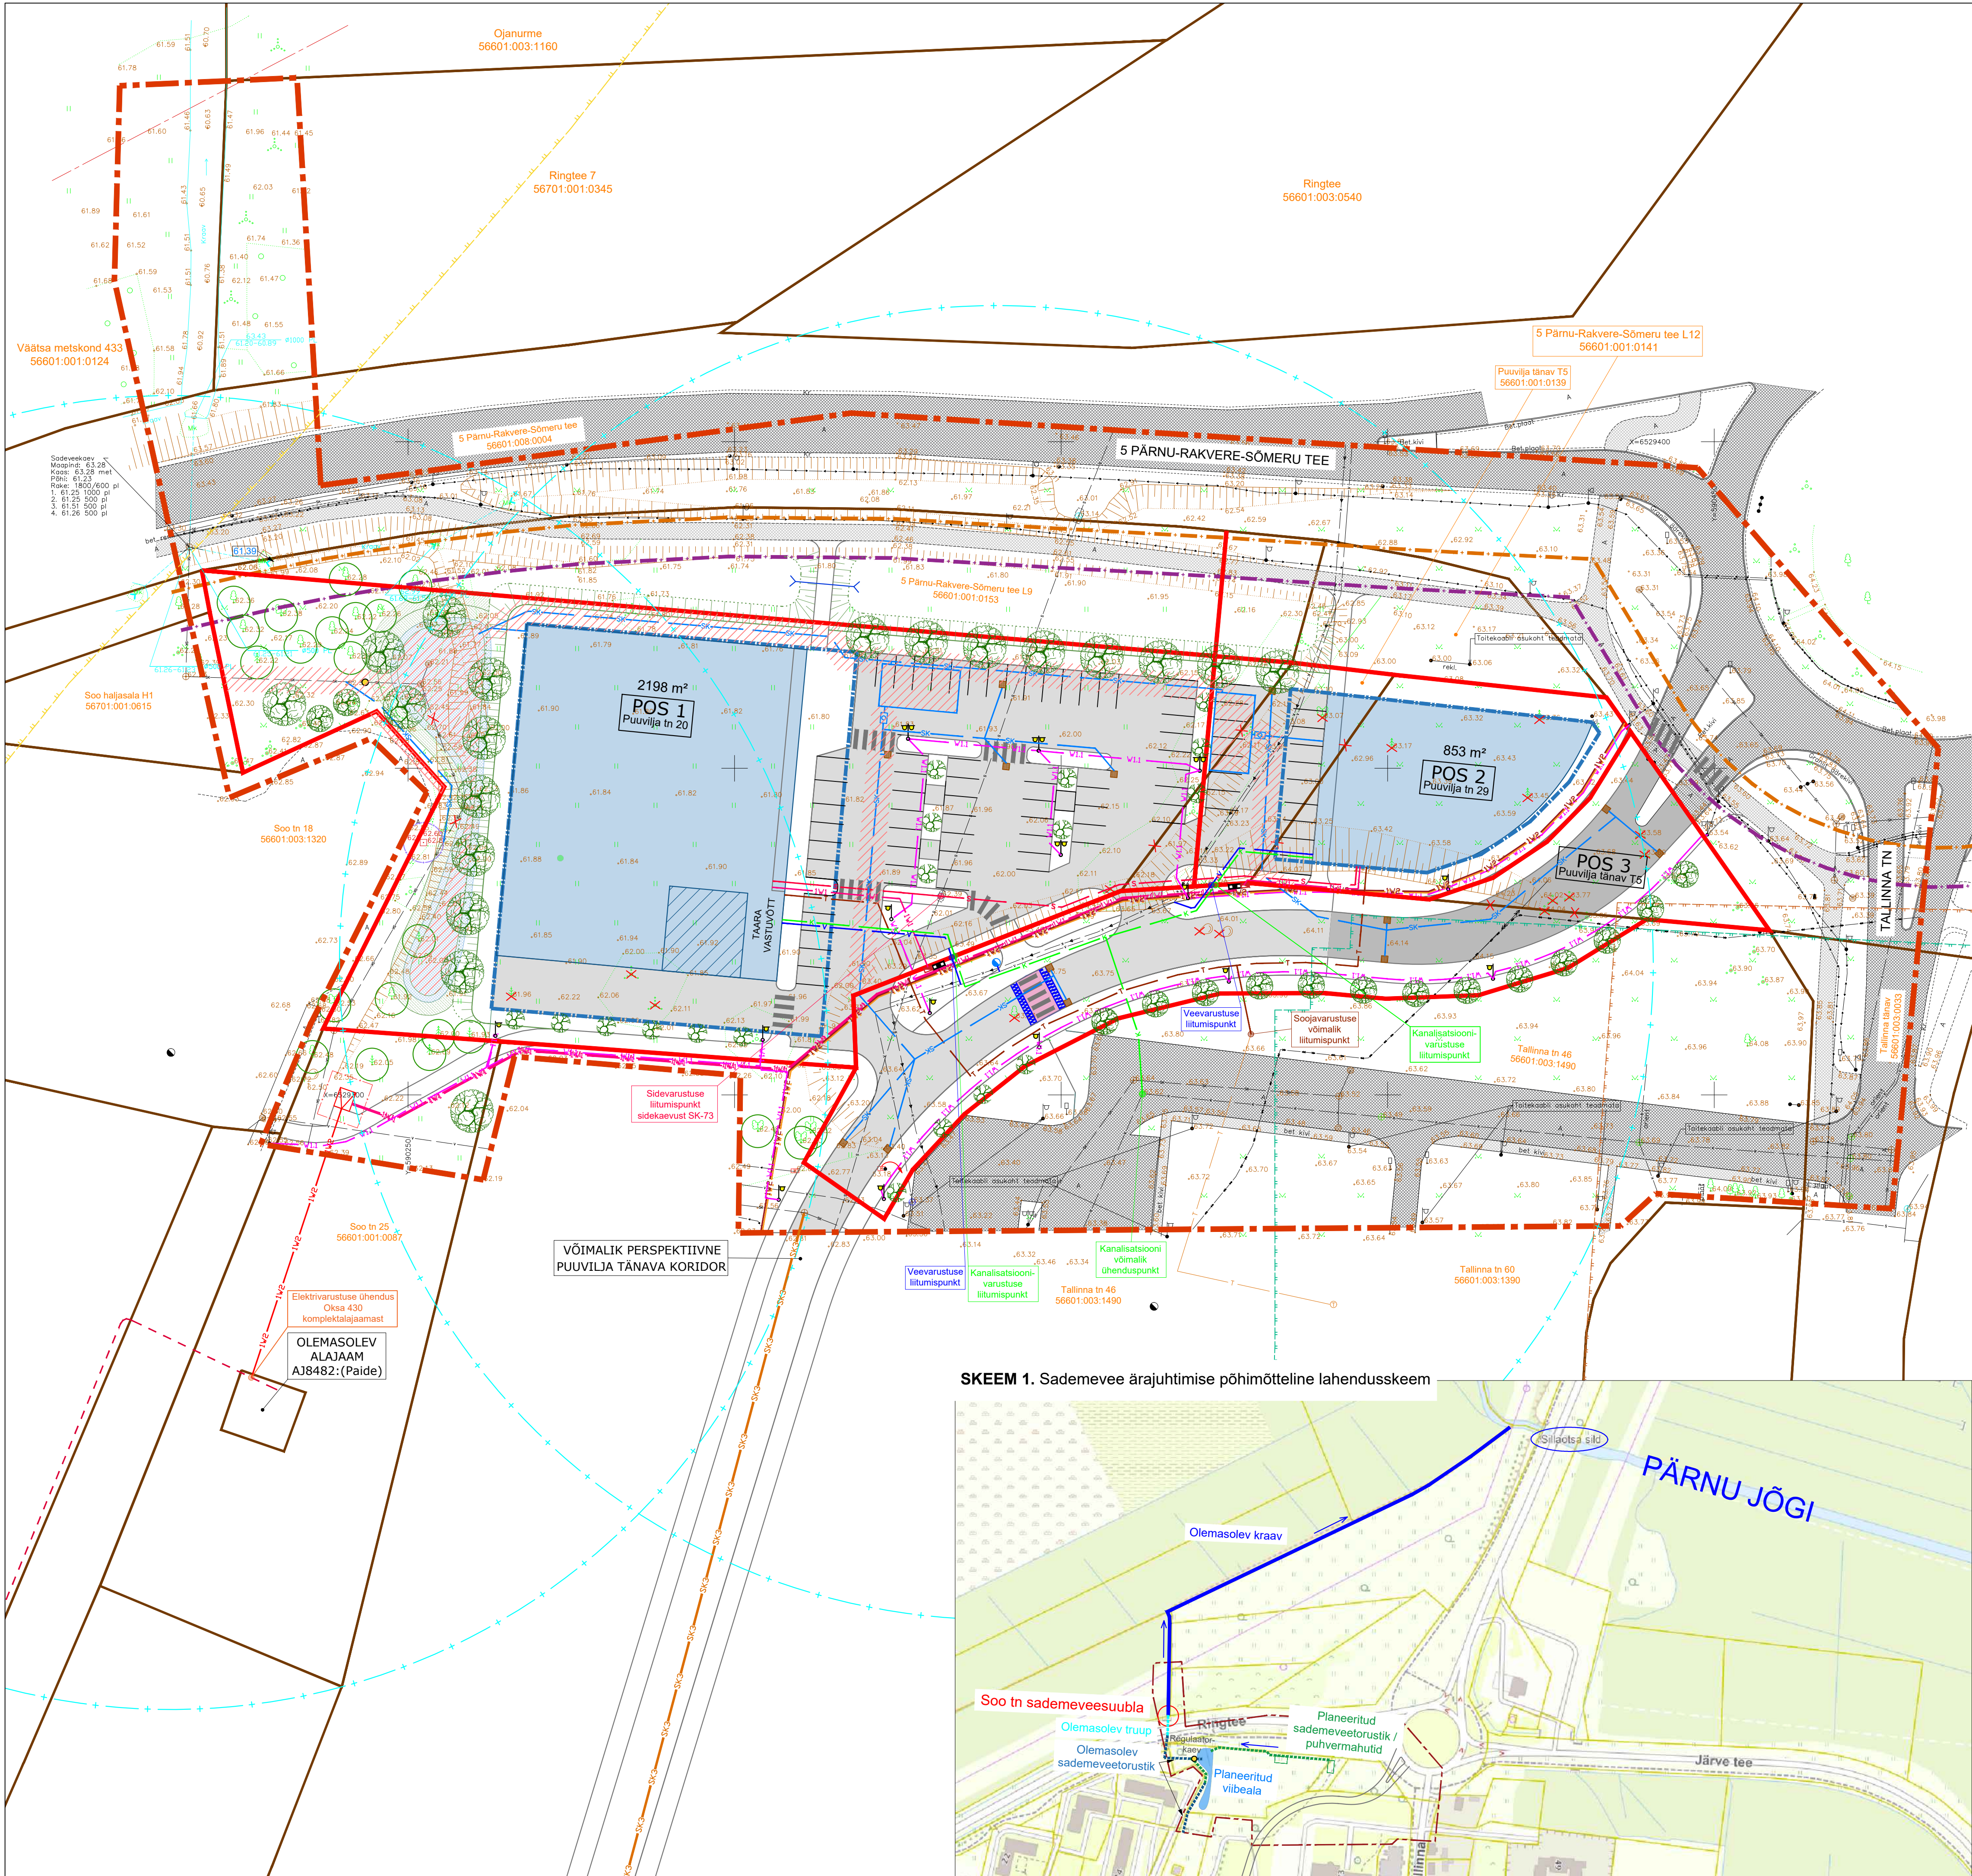

- LEPPEMÄRGID**
- PLANEERINGUALA PIIR
 - OLEMASOLEV KATASTRÜKSUSE PIIR
 - PLANEERITUD KRUNDI PIIR
 - PLANEERITUD HOONESTUSALA
 - PLANEERITUD HOONE VÕIMALIK ASUKOHT (vt märkus nr 3)
 - PLANEERITUD VÕIMALIK KAUBALAADIMISE VARJUALUNE (vt märkus nr 3)
 - OLEMASOLEV SÕIDUTEE
 - PROJEKTEERITUD SÕIDUTEE (vt märkus nr 5)
 - PLANEERITUD SÕIDUTEE / PARKLA / SÕIDUKITE ALA
 - OLEMASOLEV JALG- JA JALGRATTATEE
 - PLANEERITUD JALG- JA JALGRATTATEE / PROJEKTEERITUD KÖNNITEE (vt märkus nr 5)
 - PLANEERITUD VÕIMALIK SÕIDUAUTODE PARKIMINE (vt märkus nr 3)
 - PLANEERITUD TÕSTETUD ÜLEKÄIGUKOHT / JALAKÄIJATE ÜLEKÄIK
 - RIIGITEE KAITSEVÕONDI ULATUSE PIIR (10 m)
 - RIIGITEE KÜLGNAHTAVUSALA ULATUSE PIIR (16 m)
 - OLEMASOLEV PUU (vt märkus nr 6)
 - PLANEERITUD VÕIMALIK KÕRGHALJASTUS (vt märkus nr 4)
 - PLANEERITUD NÕLV
 - PLANEERITUD SADEMEVEESÜSTEEMI SERVITUUDI SEADMISE VAJADUS (vt märkus nr 7)
 - GEODEETILISE MÄRKI KAITSEVÕONDI ULATUS 3 m
 - EHITISMÄLSTISE NR 15068 KAITSEVÕONDI ULATUS 50 m
 - VÄARTUSLIKU MAASTIKU (PAIDE VANALINN) PIIR
 - EPU-KAKERDI TURBAMAARDLA PIIR
 - OLEMASOLEV KRAAV
 - OLEMASOLEV TRUUP
 - PLANEERITUD TRUUP (vt märkus nr 7)
 - OLEMASOLEV HÜDRANT
 - PLANEERITUD HÜDRANT (vt märkus nr 7)
 - HÜDRANDI TEENINDUSRAADIUS 100 m
 - OLEMASOLEV VEETORUSTIK
 - PLANEERITUD VEETORUSTIK (vt märkus nr 7)
 - OLEMASOLEV ISEVOOLNE KANALISATSIOONITORUSTIK
 - OLEMASOLEV SURVEKANALISATSIOONITORUSTIK
 - PLANEERITUD KANALISATSIOONITORUSTIK (vt märkus nr 7)
 - OLEMASOLEV SADEMEVEE KANALISATSIOONITORUSTIK
 - PLANEERITUD SADEMEVEE KANALISATSIOONITORUSTIK (vt märkus nr 7)
 - PLANEERITAV SADEMEVEETORUSTIK (vt märkus nr 9)
 - PLANEERITUD VÕIMALIK RESTKAEV / ÕLI-LIIVAPÜÜDUR / PUMPLAGA PUHVERMAHUTI (vt märkus nr 7)
 - PLANEERITUD VÕIMALIK SADEMEVEE VIIBEALA (vt märkus nr 7)
 - PLANEERITUD SADEMEVEE VOOLUHULGA REGULAATORKAEV (vt märkus nr 7)
 - OLEMASOLEV SIDETRASS
 - PLANEERITUD SIDEKANALISATSIOONI / MULTITORUSTIKU PÕHITRASS (vt märkus nr 7)
 - OLEMASOLEV SOOJATORUSTIK (vt märkus nr 8)
 - PLANEERITUD SOOJATORUSTIK (vt märkus nr 7)
 - OLEMASOLEV ELEKTRI MADALPINGE MAAKAABELLIIN
 - OLEMASOLEV ELEKTRI KÕRGEPINGE MAAKAABELLIIN
 - OLEMASOLEV ELEKTRI KÕRGEPINGE ÕHULIIN
 - OLEMASOLEV KESKPINGE MAAKAABELLIIN TUNNUSEGA KPL 1698
 - PLANEERITUD PERSPEKTIIVNE 0,4 kV ELEKTRI MAAKAABELLIINI KORIDOR (vt märkus nr 7)
 - PLANEERITUD PERSPEKTIIVNE 10 kV ELEKTRI MAAKAABELLIINI KORIDOR (vt märkus nr 7)
 - PLANEERITUD 0,4 kV ELEKTRI MAAKAABELLIINI KORIDOR (vt märkus nr 7)
 - PLANEERITUD 10 kV ELEKTRI MAAKAABELLIINI KORIDOR (vt märkus nr 7)
 - PLANEERITUD TÄNAVALGUSTUSKAABEL (vt märkus nr 7)
 - OLEMASOLEV KILP
 - PLANEERITUD ELEKTRI JAOTUS- JA LIITUMISKILP (vt märkus nr 7)
 - PLANEERITUD KOMPLEKTALAJAAM KAITSEVÕONDIGA 2 m (vt märkus nr 7)
 - OLEMASOLEV TÄNAVALGUSTI
 - PLANEERITUD TÄNAVALGUSTI VÕIMALIK ASUKOHT (vt märkus nr 4)
 - OLEMASOLEV LIIKLUSMÄRK
 - ÜMBERTÕSTETAV OBJEKT
 - LIKVIDEERITAV OBJEKT / KATASTRÜKSUSE PIIR

SKEEM 1. Sademevee ärajuhtimise põhimõtteline lahenduskeem



Märkused:

- Detailplaneeringu alusena on kasutatud Geodeesia OÜ poolt 26.03.2021. a koostatud maa-ala geodeetilist alusplaani (töö nr GE-2644) mõõtkavas M 1:500. Koordinaatsüsteem L-Est97, kõrgussüsteem EH2000. Katastrüksuste piirid saadud Maa-ametist
- Joonise paremaks lugemiseks on planeeringuala piiri nihutatud krundide piiridelt naabermaakustele territooriumile
- Kajastab planeeringu põhimõtteid lahendust ja võimaliku parkimist. Täpne lahendus antakse projekteerimise käigus
- Planeeritud haljastus ja tänavavalgustus on näidatud põhimõttelistena ja täpsustatakse projekteerimise käigus
- Projekteeritud teed on joonisele kantud vastavalt riigimaantee nr 5 Pärnu-Rakvere-Sõmeru km 87,8-94,1 Reopalu-Mäo lõigu rekonstrueerimise projektile (Teedeprojekt OÜ, töö nr T05813/1, T05813/2)
- Likvideeritavad puud täpsustavad projekteerimise käigus
- Tehnovõrkude ja sademevee lahendused ning täpsed asukohtad määratakse vastavate projektidega
- Olemasolev soojatras on joonisele kantud vastavalt varem kehtestatud Tallinna tn 46/48/50/62/64/66/ Soo tn 25/27 krundi detailplaneeringu joonistel näidatule
- Planeeritud sademeveetorustik on joonisele kantud vastavalt OÜ Keskkonnaprojekt poolt 2018. a koostatud Paide sademeveetrasside uuringule (töö nr 1679)

Huvitatud isik:	Kinnisvaravalduse AS / Aqua Marina AS		
Objekti asukoht:	Paide linn		
Objekt:	Puuvilja tn 20, 29, Puuvilja tänav T5 kinnistute ja lähiala detailplaneering		
Joonis:	TEHNOVÕRGUD		
Pesaarhiit:	R. Smuškin	DP	Staadium:
Planeerija:	J. Vaine	DP-68-20	Töö nr.:
		01.2023	Kuupäev:
		1:500	Skala:
		6	Joonise nr.:

Tartu Arhitektuurbüroo OÜ
MRT reg. nr.: EEP001313
Registrikood: 10439501
Ühiskond 4-3, 51003 Tartu
tel.: (+372) 7 308 260
e-post: arhpro@arhpro.ee
web: www.arhpro.ee