



TINGMÄRGID ASENDIPLAANIL:

Katastriüksuse piir
Demontaaž

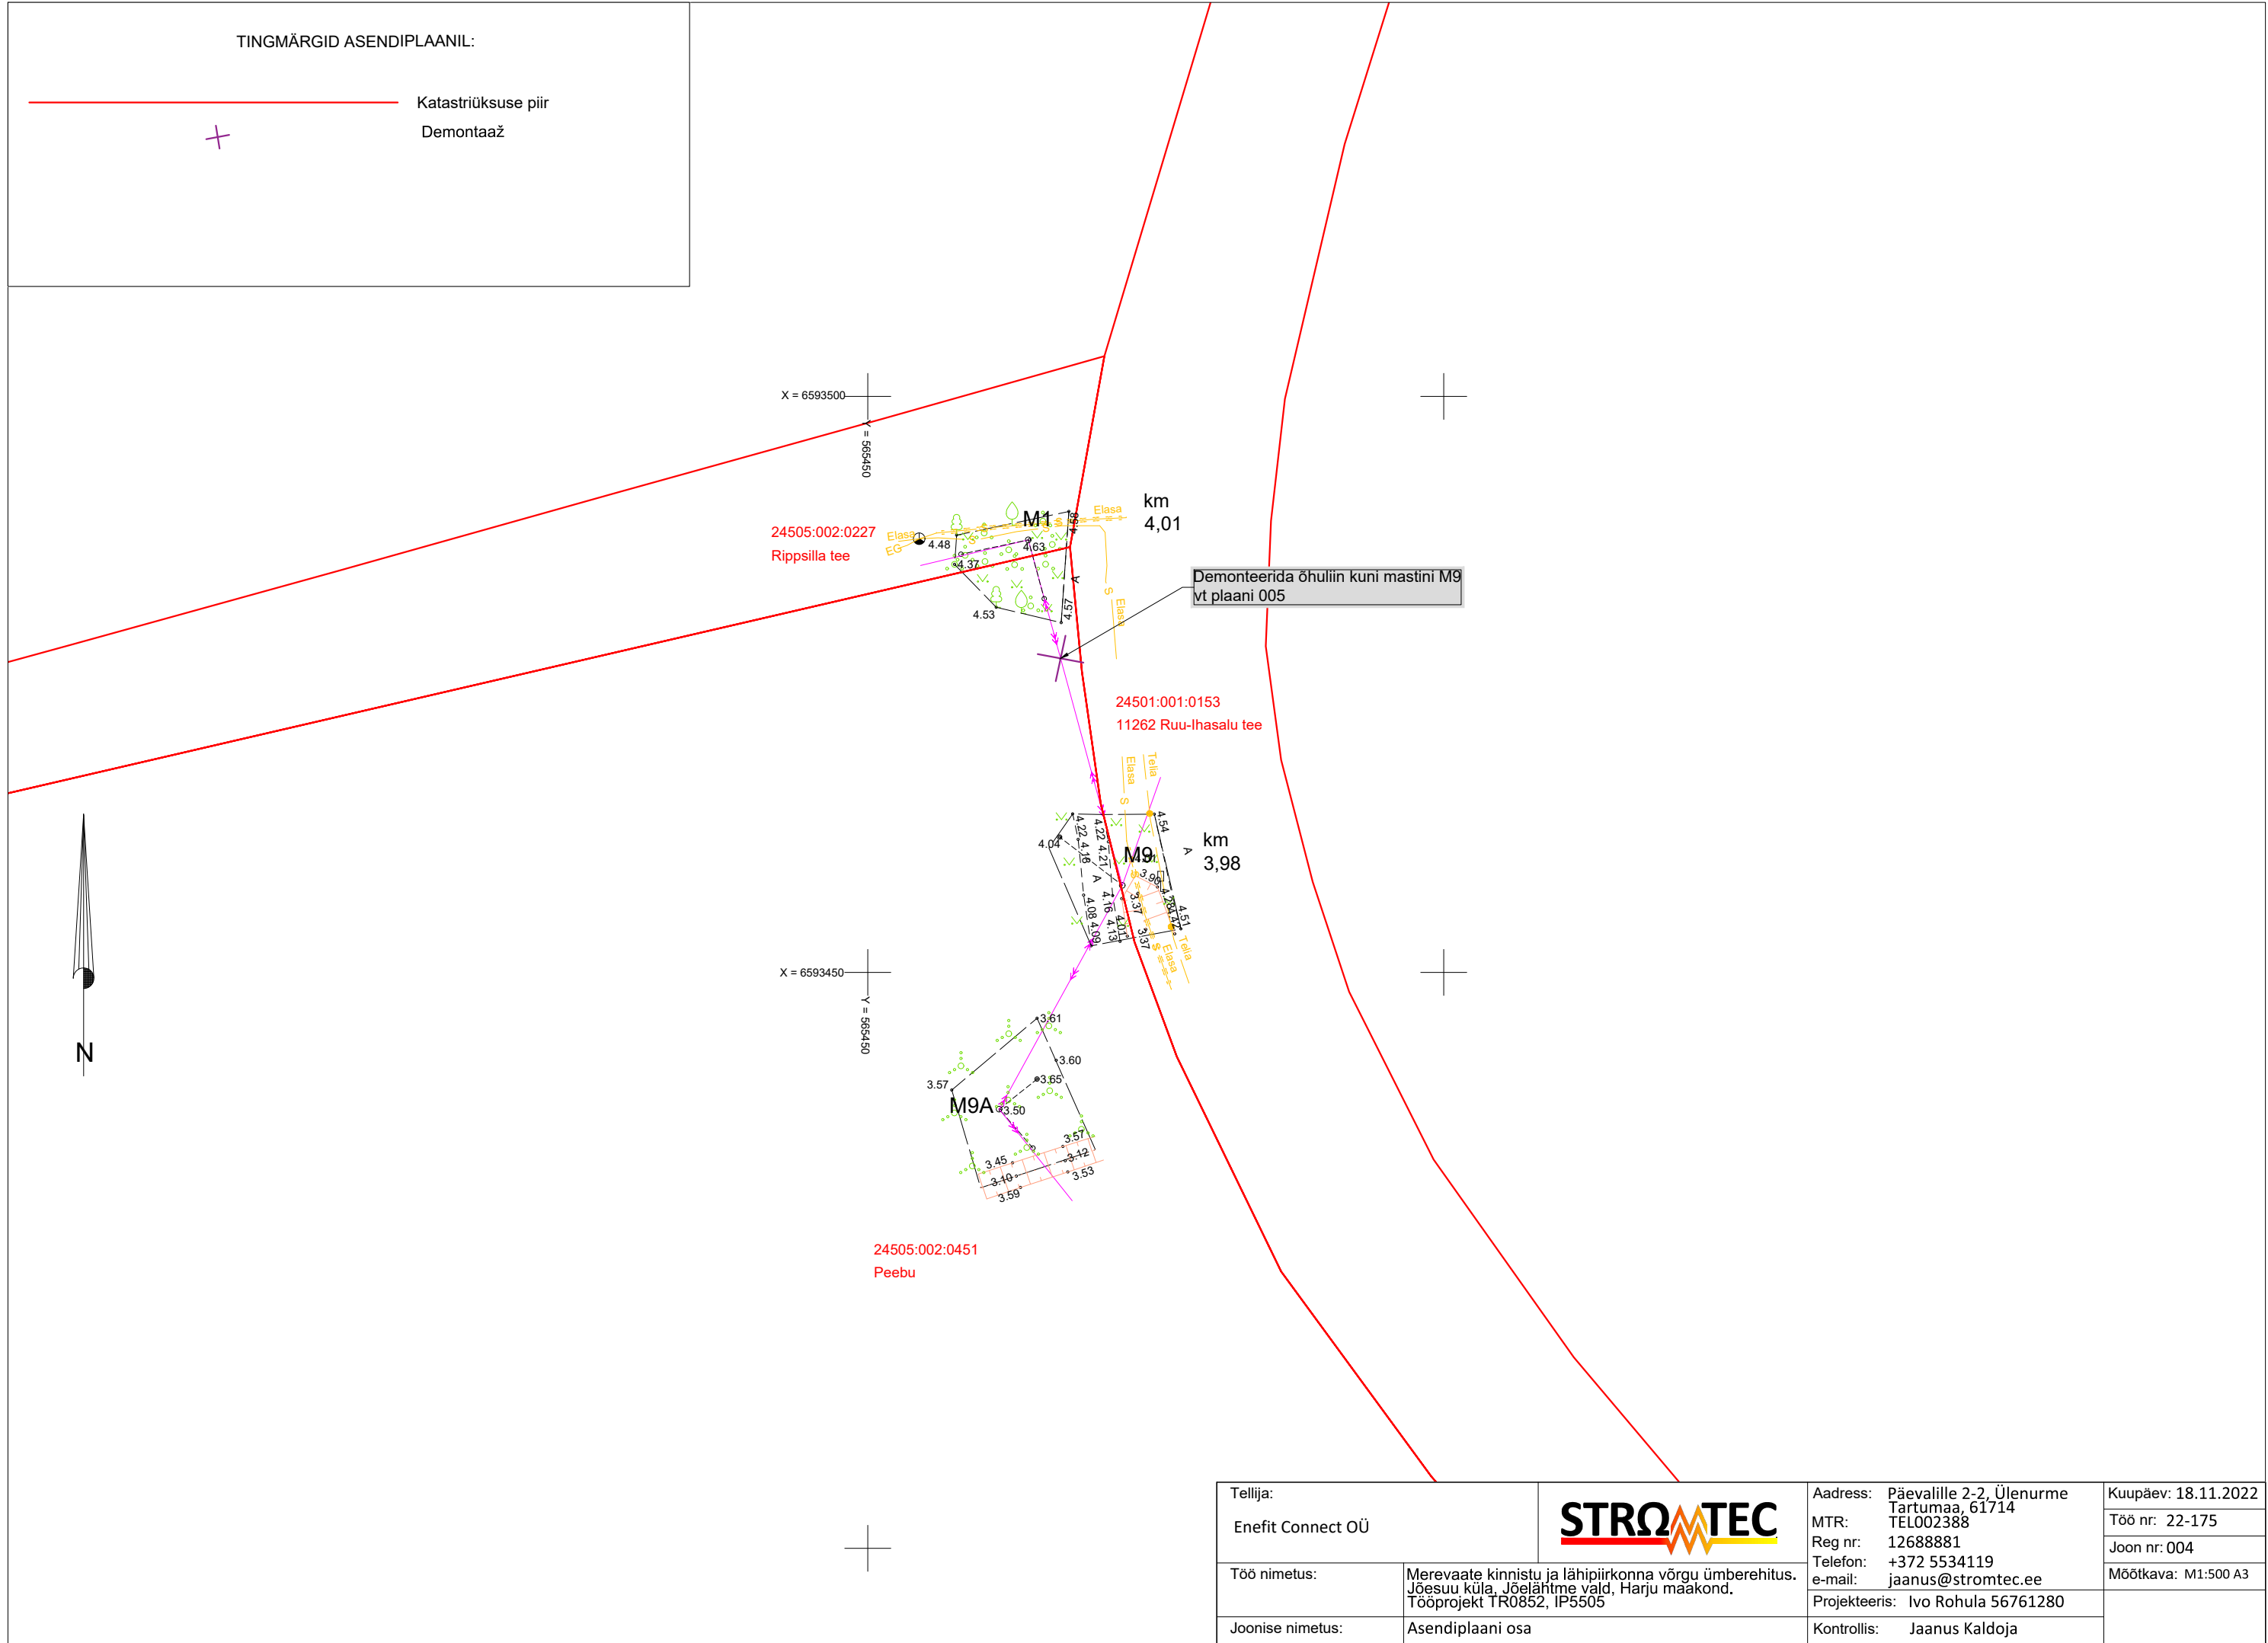

Tellija: Enefit Connect OÜ			Address: Päevalille 2-2, Ülenurme Tartumaa, 61714 TEL002388		Kuupäev: 18.11.2022
			MTR: TEL002388		Töö nr: 22-175
			Reg nr: 12688881		Joon nr: 004
			Telefon: +372 5534119		Mõõtkava: M1:500 A3
			e-mail: jaanus@stromtec.ee		
Töö nimetus:	Merevaate kinnistu ja lähipiirkonna võrgu ümberehitus. Jõesuu küla, Jõelähtme vald, Harju maakond. Tööprojekt TR0852, IP5505		Projekteeris: Ivo Rohula 56761280		
Joonise nimetus:	Asendiplaani osa		Kontrollis: Jaanus Kaldoja		