
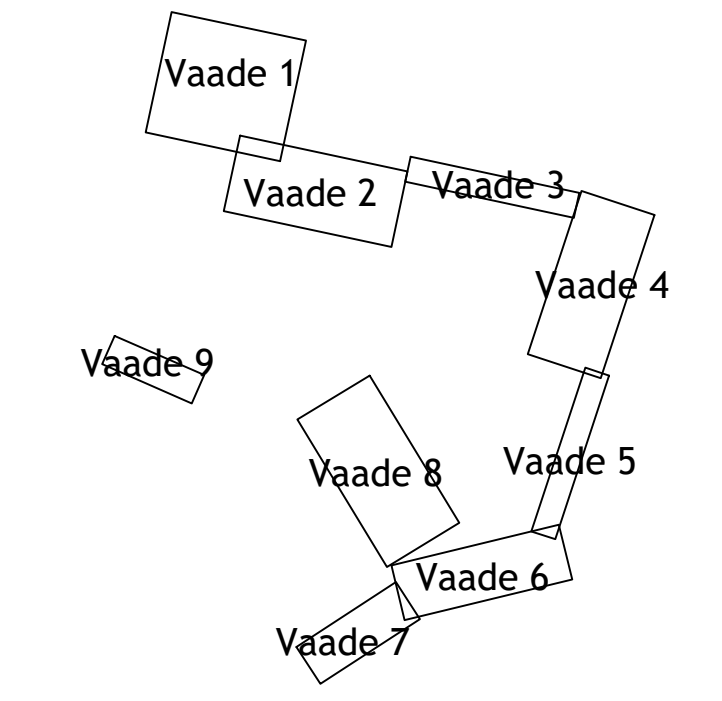
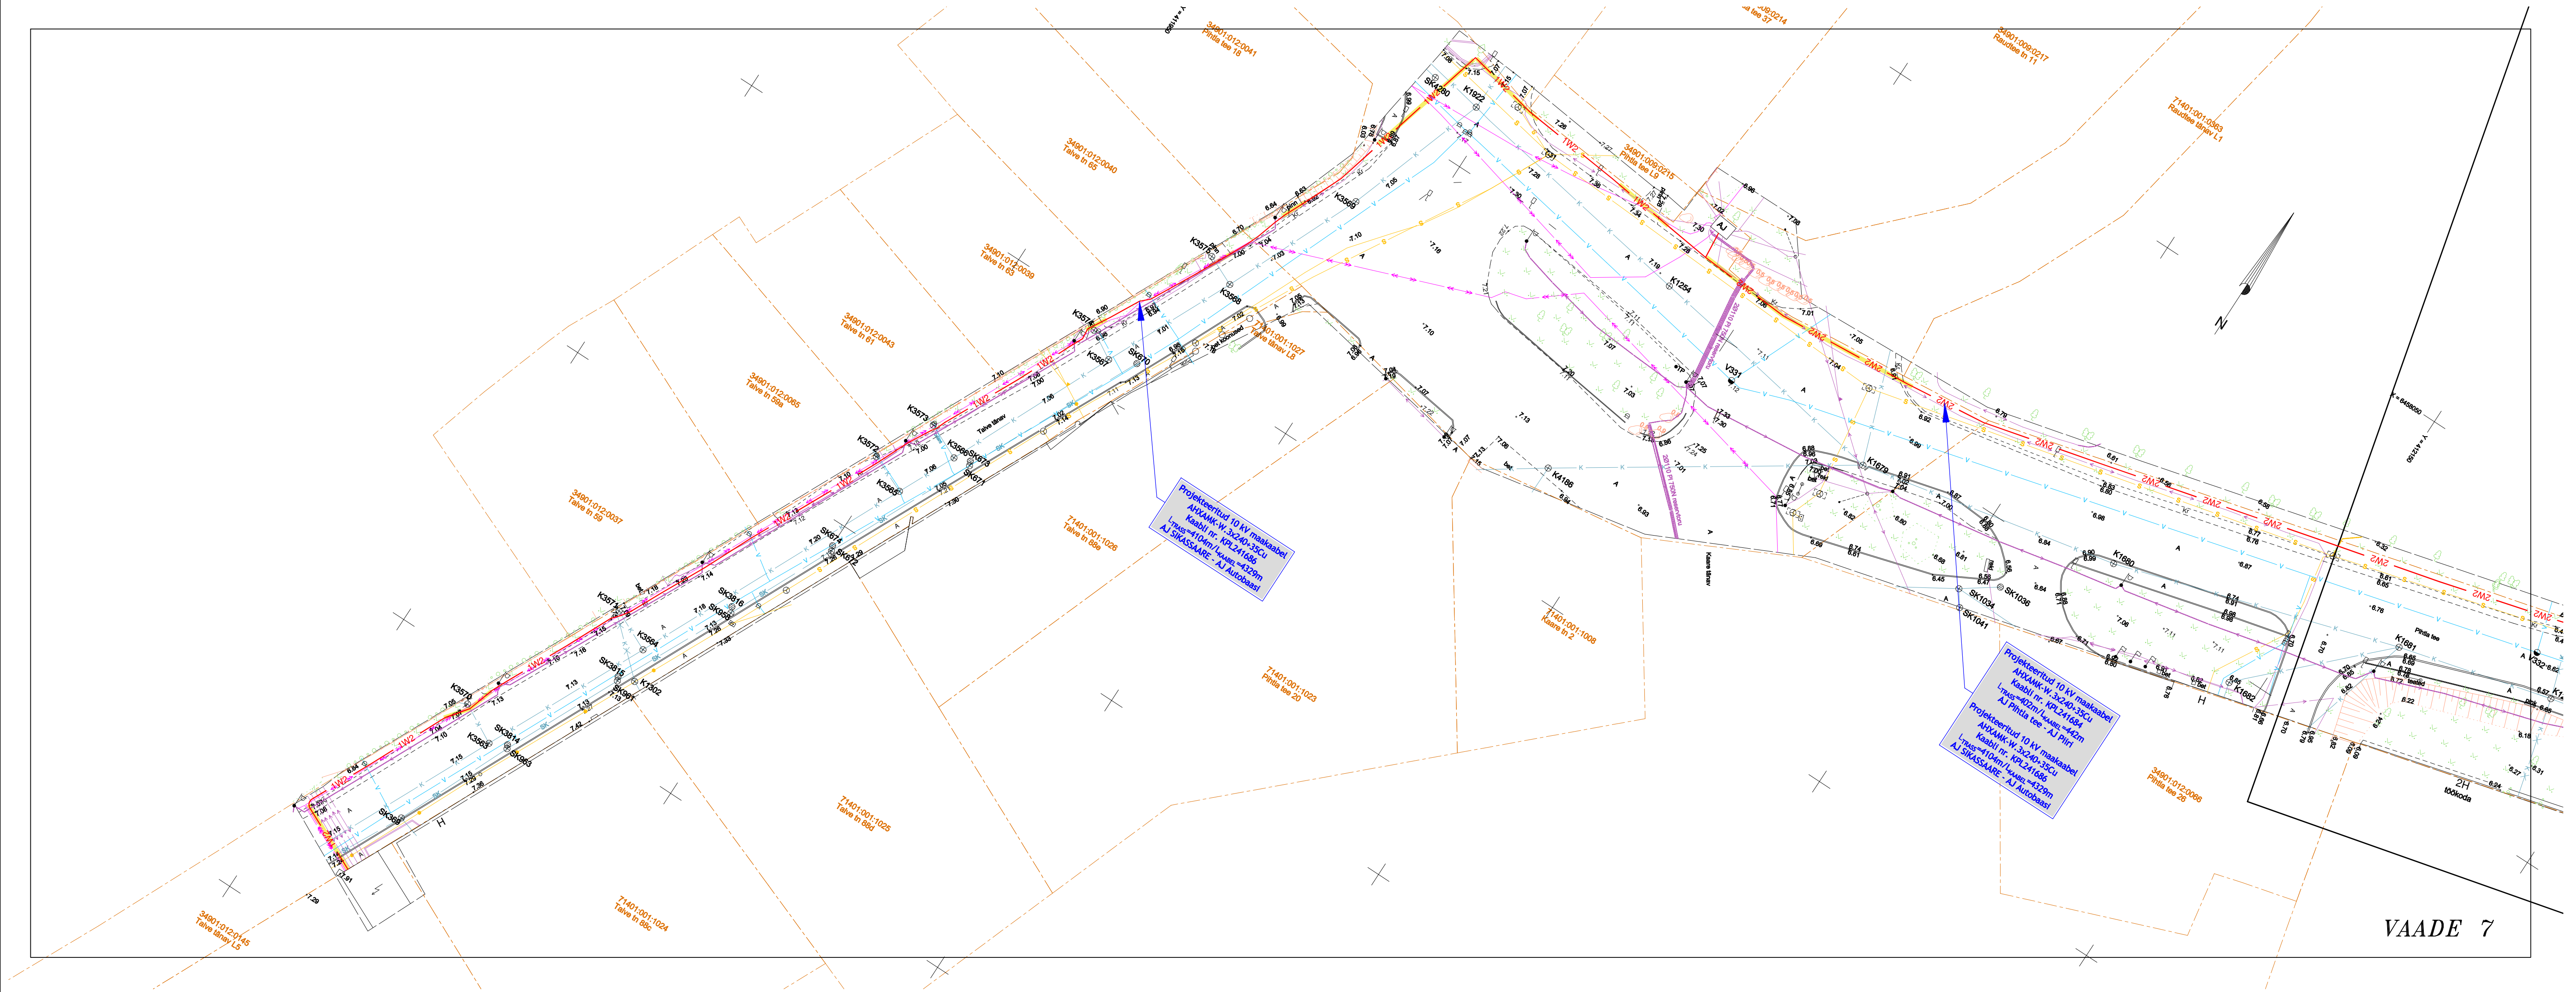


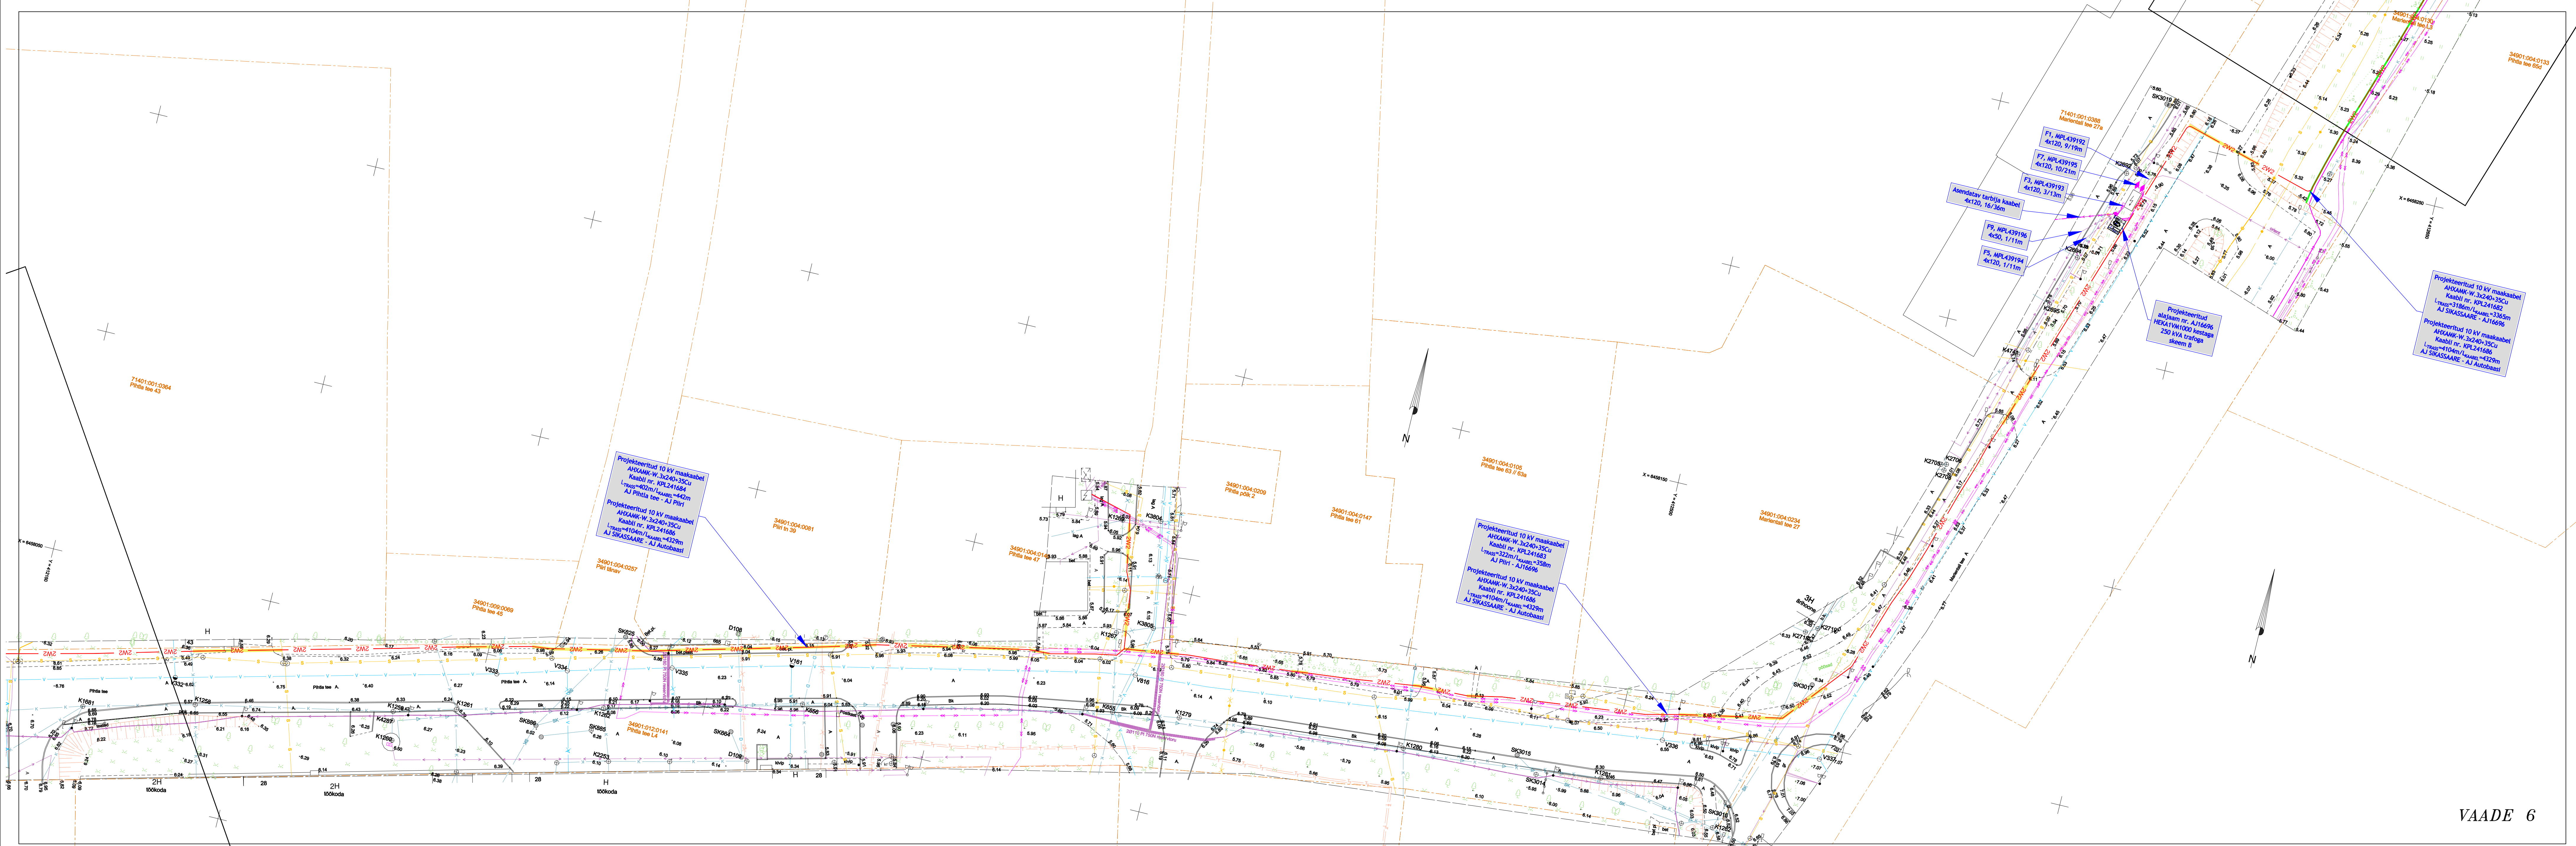

- TINGMÄRGID**
- LW2 — LW2 — LW2 — Projektieritav 10kV maakaabel
 - Projektsetorus 750N
 - Projektieritav puurimistoru 1250N
 - Olemasolev reservortu 2x PVC160
 - Projektieritud alajaam

Muudatuse nr	Kuupäev	Projekteerija	Vastutav spetsialist	Selgitus
Projekteerija				
 Keskkonnaprojekt keskkonnajuhendajad.ee OÜ KESKKONNAPROJEKT A: Ringtee 12, 51013 Tartu T: +372 7305 060 E: kproj@keskkonnaprojekt.ee MTR reg nr EL10769210-0001			Töö nimetus	
			Kuressaare linnavõrgu tugevdamine	
			Töö tellija	
			Elektrilevi OÜ	
			Töö väljajandamise aeg	
Kontrollis Tanel Vaabel Projekteeris Tanel Vaabel			Joonise nimetus	
			Asendiplaan	
			Joonise digitaalsress	
			IP7308_TP_EL-4-01_asendiplaan.dwg	
			Projektis staadium	
Aidkiri			Objekti aadress	Töö number
Aidkiri			Kuressaare, Saare maakond	IP7308
Aidkiri				TP
				Mõõtkava
				1:1000
				Joonise number
				EL-4-04