
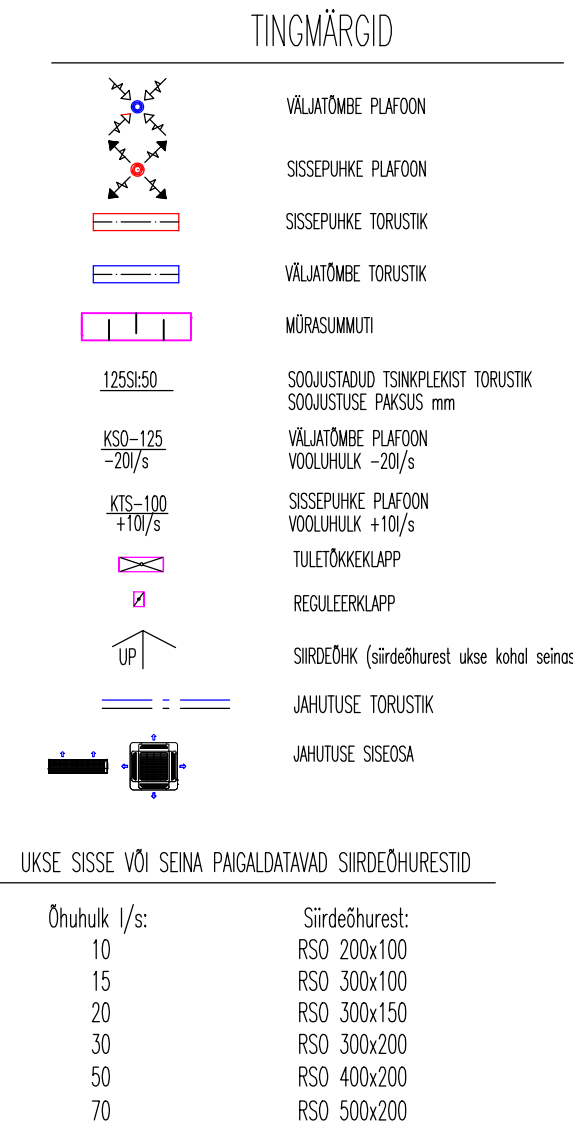


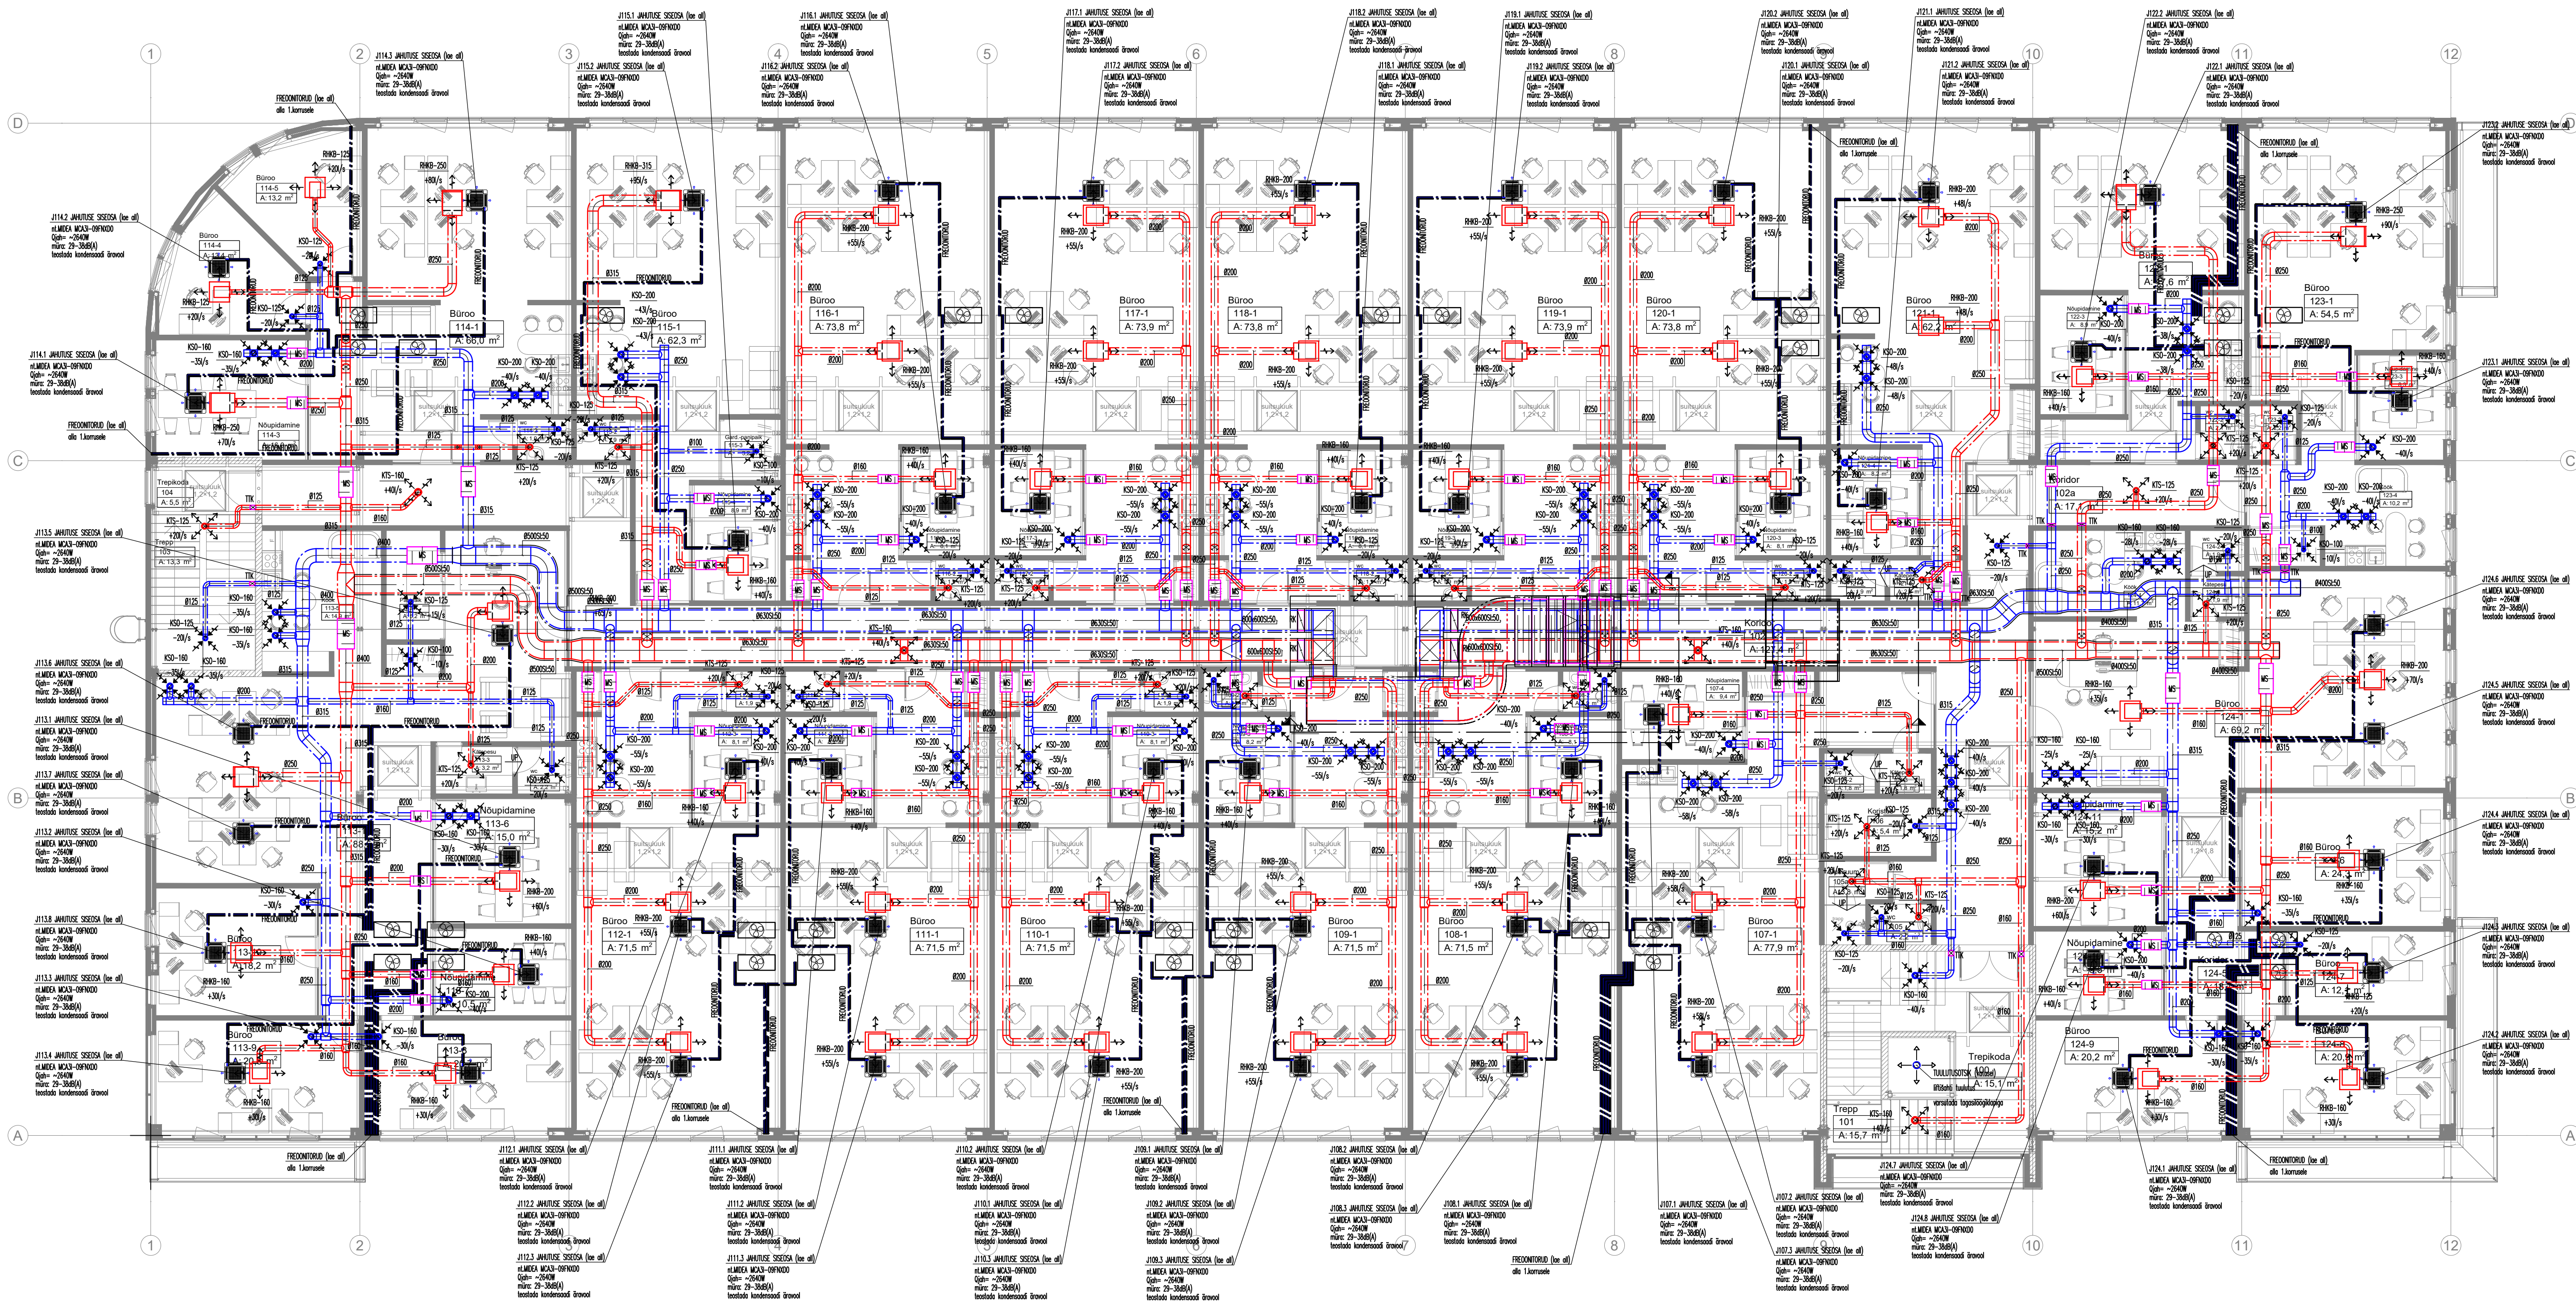

VENTILATSIOONI MÄRKUSED:

- Kõik õhukanalid tuleb paigaldada võimalikult vastu lae, et ripploki jääks võimalikult vähe. Võimalusel langetatakse laed alla põlve.
- Ventilatsioonitorustiku puhastuslougi paigaldada vastavalt kehtivatele normidele, kuid kindlasti iga tulekapi juurde.
- Puhastuslougi tuleb paigaldada tulekapi juurde, kanalite üle 45° nurgakohaldel lähedalt ja rõhkanalitele soovitatav kuni 8m vahemaaga ning kanalite hargnemiskohaldel, kui neid ja neist hargnevaid kanalid ei saa puhastada teisiti.
- Vooluhulgad reguleeritakse paika platfoonde ning reguleerikappe abil.
- Mõõtmis- ja reguleerimisvahendid (SIPi tüüpi) tagada juurdepääs reguleerimisvahendite teenusteenistuse eksploatatsioonile.
- Õhujagatuse ühendustunde läbimõõt vastavalt õhujagatuse läbimõõdule. Mõõtmis- ja reguleerimisvahendite tagada juurdepääs reguleerimisvahendite teenusteenistuse eksploatatsioonile.
- Tulekapi tooni ületamiseks ühest toonist teise paigaldada tulekapi vahel isolaatorid vastavalt seinalüüsiisule ning õa täidetakse tulekapi seguga (n.t. teflon) vastavalt tulekapi normidele.
- Ruumide vahel õhu liikumiseks jätta õra lävepakud või kasutada sirdõhureid (vt.sirdõhureid RSO mõõdusi).
- Muutustumõõdud peavad olema puhastatavad, summutusmaterjal ei tohi eraldada osakesi.
- Ventilatsioonide automaatika valmistatakse vent-seadme tarjaja poolt, mida tagab ventilatsioonisüsteemide häireteta töö.
- Ventilatsioonide seadmete ja õhukanalite pakimine täpsustatakse objektile kohapeal arvestatavates reaalsetes paigaldusvõimalustes ja teiste ehitajatega.
- Väljapise ventilatsioonide seadmete tootmis- ja isolaatorid soojusisolatsiooniga (töötemperatuur) S150 ja õhuvõtt S100.
- Katusele õue torustik isolaatorid soojusisolatsiooniga (töötemperatuur, aurutõrjega) S100 (isolatsiooni paksus vähemalt 100mm) ning katla Zn-plaaki.
- Kõikide ventilatsioonide juhtimisele osutavad täpsustada erime paigaldust.
- Pärast ventilatsioonide montaaži teostada seadmete reguleerimine ja koostada ventilatsioonisüsteemide mõõduste pass.
- Ventilatsioonide S19 varustada "katusesüsturusega" (täpsustada seadme tarjajaga).

JAHUTUSE MÄRKUSED:

- Kõik jahutusloki tuleb paigaldada võimalikult vastu lae.
- Kondensaatid ära võtta juhtida trappi läbi haisuluku. Kasutada kondensvee pumpsid.
- Jahutusloki paigaldamisel arvestada teiste ehitajatega.
- Jahutusloki välisosa paigaldada katusele kohikindlale alusele.
- Jahutusloki seadme seadme juhtimine täpsustada erime paigaldust.

MUUDETUD 10.01.2024			
Objekti aadress Tähesaju 21, Lasnamäe LO, Tallinn	Töö nimetus ÄRIHOONE EHTISPROJEKT HOONE KIVIVK TEHNOSÜSTEEMID	Mõõt 1:100	Stadium Põhiprojekt
Taviko OÜ Raja 15 93818 KÜRESSAARE taviko@ti.ee MTR-EP000947	Joonis 2 KORRUSE PLaan VENTILATSIOON JA JAHUTUS	Vastutav Insener P. Kant	Koopieer 08.08.2023
Taviko OÜ Raja 15 93818 KÜRESSAARE taviko@ti.ee MTR-EP000947	Projektijuh T. Viljus	Eventus Ehitus OÜ	Projekt osa KV-06
Taviko OÜ Raja 15 93818 KÜRESSAARE taviko@ti.ee MTR-EP000947	Tellija	Eventus Ehitus OÜ	Form. A1