ANDMED KRUNTIDE MOODUSTAMISEKS

Pos nr	Krundi aadress või aadressi ehitusnimi	Krundi planeeritud sihtotstarve (katastriüksuse liik)	Krundi üldeeldatud suurus [m²]	Moodustatava krundi/uste KÜ aadress / KÜ number	Omanik	Lisdetavate-lahutatavate maade suurused [m²]	Osade seotise üldotstarbeline sihtotstarve (katastriüksuse liik)
1		L 100%	837	Ereda tn 42	32101:001:0043	Riigkrnand	-837 M 100%
2		L 100%	1226	Ereda tn 43	32101:001:0042	Riigkrnand	-1226 M 100%
3		L 100%	3086	Ereda tn 37	32220:006:0010	Riigkrnand	-3086 J 85% / Oh 15%
4		L 100%	7416	Ereda haljasala P1	32101:001:0694	Munitsipaalomand	-7416 Üm 100%
5	Üdase tänav 31	L 100%	1056	Üdase tänav 31	32101:001:0445	Munitsipaalomand	- L 100%
6	Üdase tänav 33	L 100%	1593	Üdase tänav 33	32101:001:0447	Munitsipaalomand	- L 100%
7	Üdase tänav 37	L 100%	889	Üdase tänav 37	32201:001:0448	Munitsipaalomand	- L 100%
8	Üdase tänav 39	L 100%	857	Üdase tänav 39	32101:001:0675	Munitsipaalomand	- L 100%
9	Üdase tänav 29	L 100%	122	Üdase tänav 29	32101:001:0733	Munitsipaalomand	- S 100%
			KOKKU:	**17082**			

KRUNTIDE KASUTAMISE TINGIMUSED
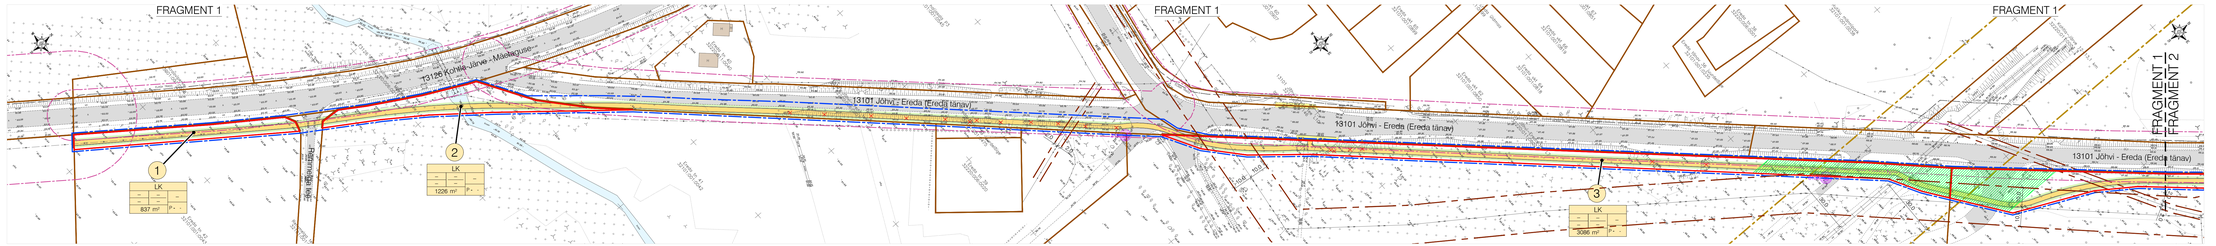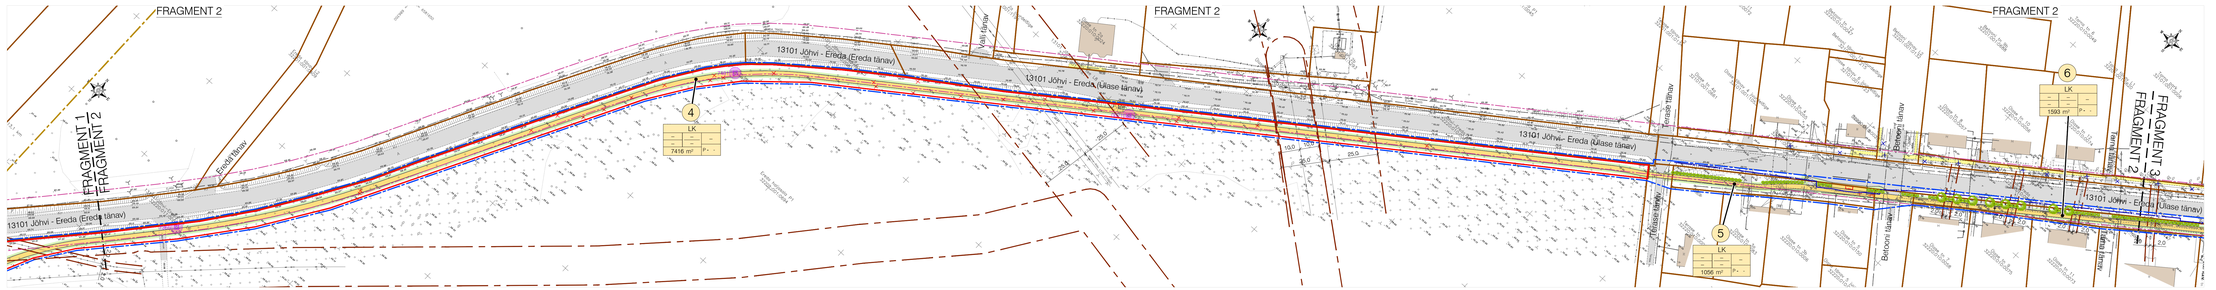
Pos nr	Krundi aadress või aadressi ehitusnimi	Krundi üldeeldatud suurus [m²]	Hoonete ehitusaluse pind [m²]		Suurim lubatud korruselisus		Hoone kõrgus - maapinnast [m]	Hoone ehitiste kõrgus [m]	Hoonete arv krundil	Maa sihtotstarve ja oskaalu protsent (detailplaneeringu lõikle skeed)	Maa sihtotstarve ja oskaalu protsent (katastriüksuse lõikle kaupa)	Suletud brutopind katastriüksuse sihtotstarveva kaupa [m²]		Parkimiskohtade arv		Kitsendused / piirangud / märkused
			maapealne	maa-aluse	maapealne	maa-aluse						maapealne	maa-aluse	normi-tõhne	kavan-datud	
1		837	-	-	-	-	-	-	-	LK 100%	L 100%	-	-	-	-	Krunt on määratud arvalleks kasutamiseks
2		1226	-	-	-	-	-	-	-	LK 100%	L 100%	-	-	-	-	Krunt on määratud arvalleks kasutamiseks
3		3086	-	-	-	-	-	-	-	LK 100%	L 100%	-	-	-	-	Krunt on määratud arvalleks kasutamiseks Sulitiku kasutusõigus ala A3 Piikvõrk lauvõrke kasuks 50 m raudtee teljest mõlemale poole
4		7416	-	-	-	-	-	-	-	LK 100%	L 100%	-	-	-	-	Krunt on määratud arvalleks kasutamiseks Sulitiku kasutusõigus ala A3 Piikvõrk lauvõrke kasuks 50 m raudtee teljest mõlemale poole
5	Üdase tänav 31	1056	-	-	-	-	-	-	-	LK 100%	L 100%	-	-	-	-	Krunt on määratud arvalleks kasutamiseks
6	Üdase tänav 33	1593	-	-	-	-	-	-	-	LK 100%	L 100%	-	-	-	-	Krunt on määratud arvalleks kasutamiseks
7	Üdase tänav 37	889	-	-	-	-	-	-	-	LK 100%	L 100%	-	-	-	-	Krunt on määratud arvalleks kasutamiseks
8	Üdase tänav 39	857	-	-	-	-	-	-	-	LK 100%	L 100%	-	-	-	-	Krunt on määratud arvalleks kasutamiseks
9	Üdase tänav 29	122	-	-	-	-	-	-	-	LK 100%	L 100%	-	-	-	-	Krunt on määratud arvalleks kasutamiseks
		Kokku:	**17082**													SV: servituudi vajadusega ala