



VT1589 Võru maakond, Antsla vald, Vana-Antsla alevik

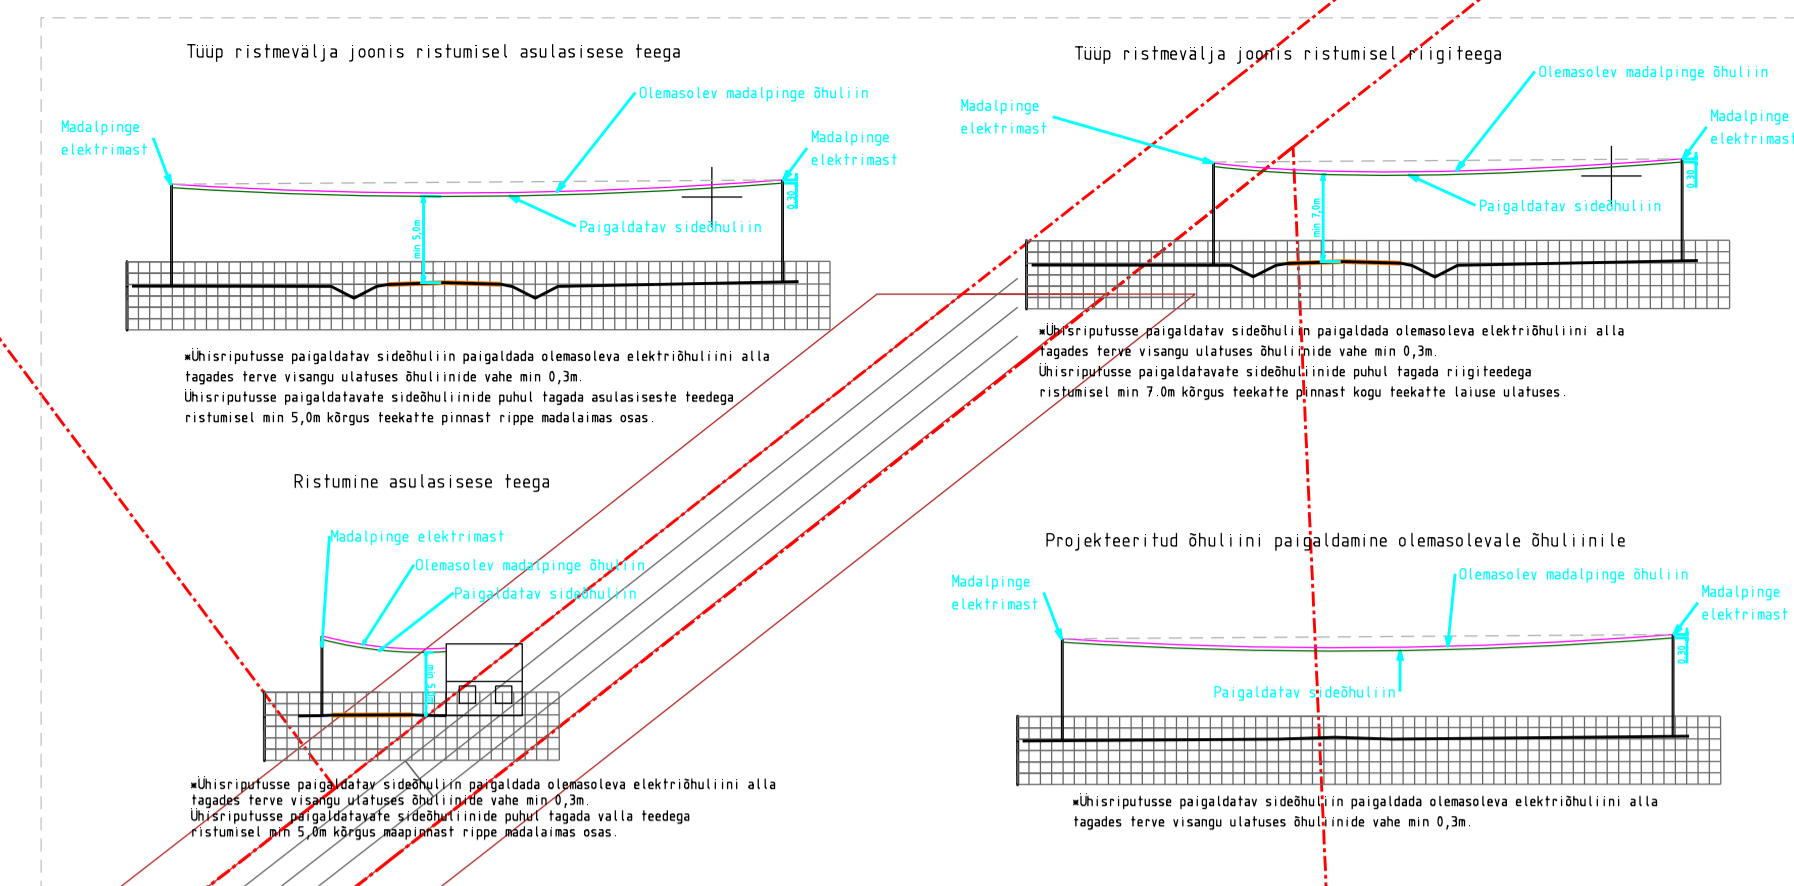

- TINGMÄRGID:**
- - - - - KATASTRÜKSUSTE PIIRID
 - - - - - PROJEKTEERITUD MIKROTORU PINNASES
 - ⊕ PROJEKTEERITUD PLASTKAEV
 - ⊕ PROJEKTEERITUD TUNNUSPOST
 - ⊕ PROJEKTEERITAV LIITUMISPUNKT
 - ⊕ PROJEKTEERITUD JAOTUSPUNKT
 - PROJEKTEERITUD TUGI
 - PROJEKTEERITUD MAST
 - - - - - OLEMASOLEV SIDE KAABLIKANALISATSIOON
 - - - - - OLEMASOLEV MADALPINGE ÕHULIIN
 - - - - - PROJEKTEERITAV ÕHULIIN
 - - - - - PROJEKTEERITAV KLIENDIHENDUS ÕHULIINGA
 - ⊕ KULTUURIMÄLSTIS
 - ▨ KULTUURIMÄLSTISE ALA
 - ▨ KULTUURIMÄLSTISE KAITSEVÖÖND
 - ▨ KAITSEALUNE PARK

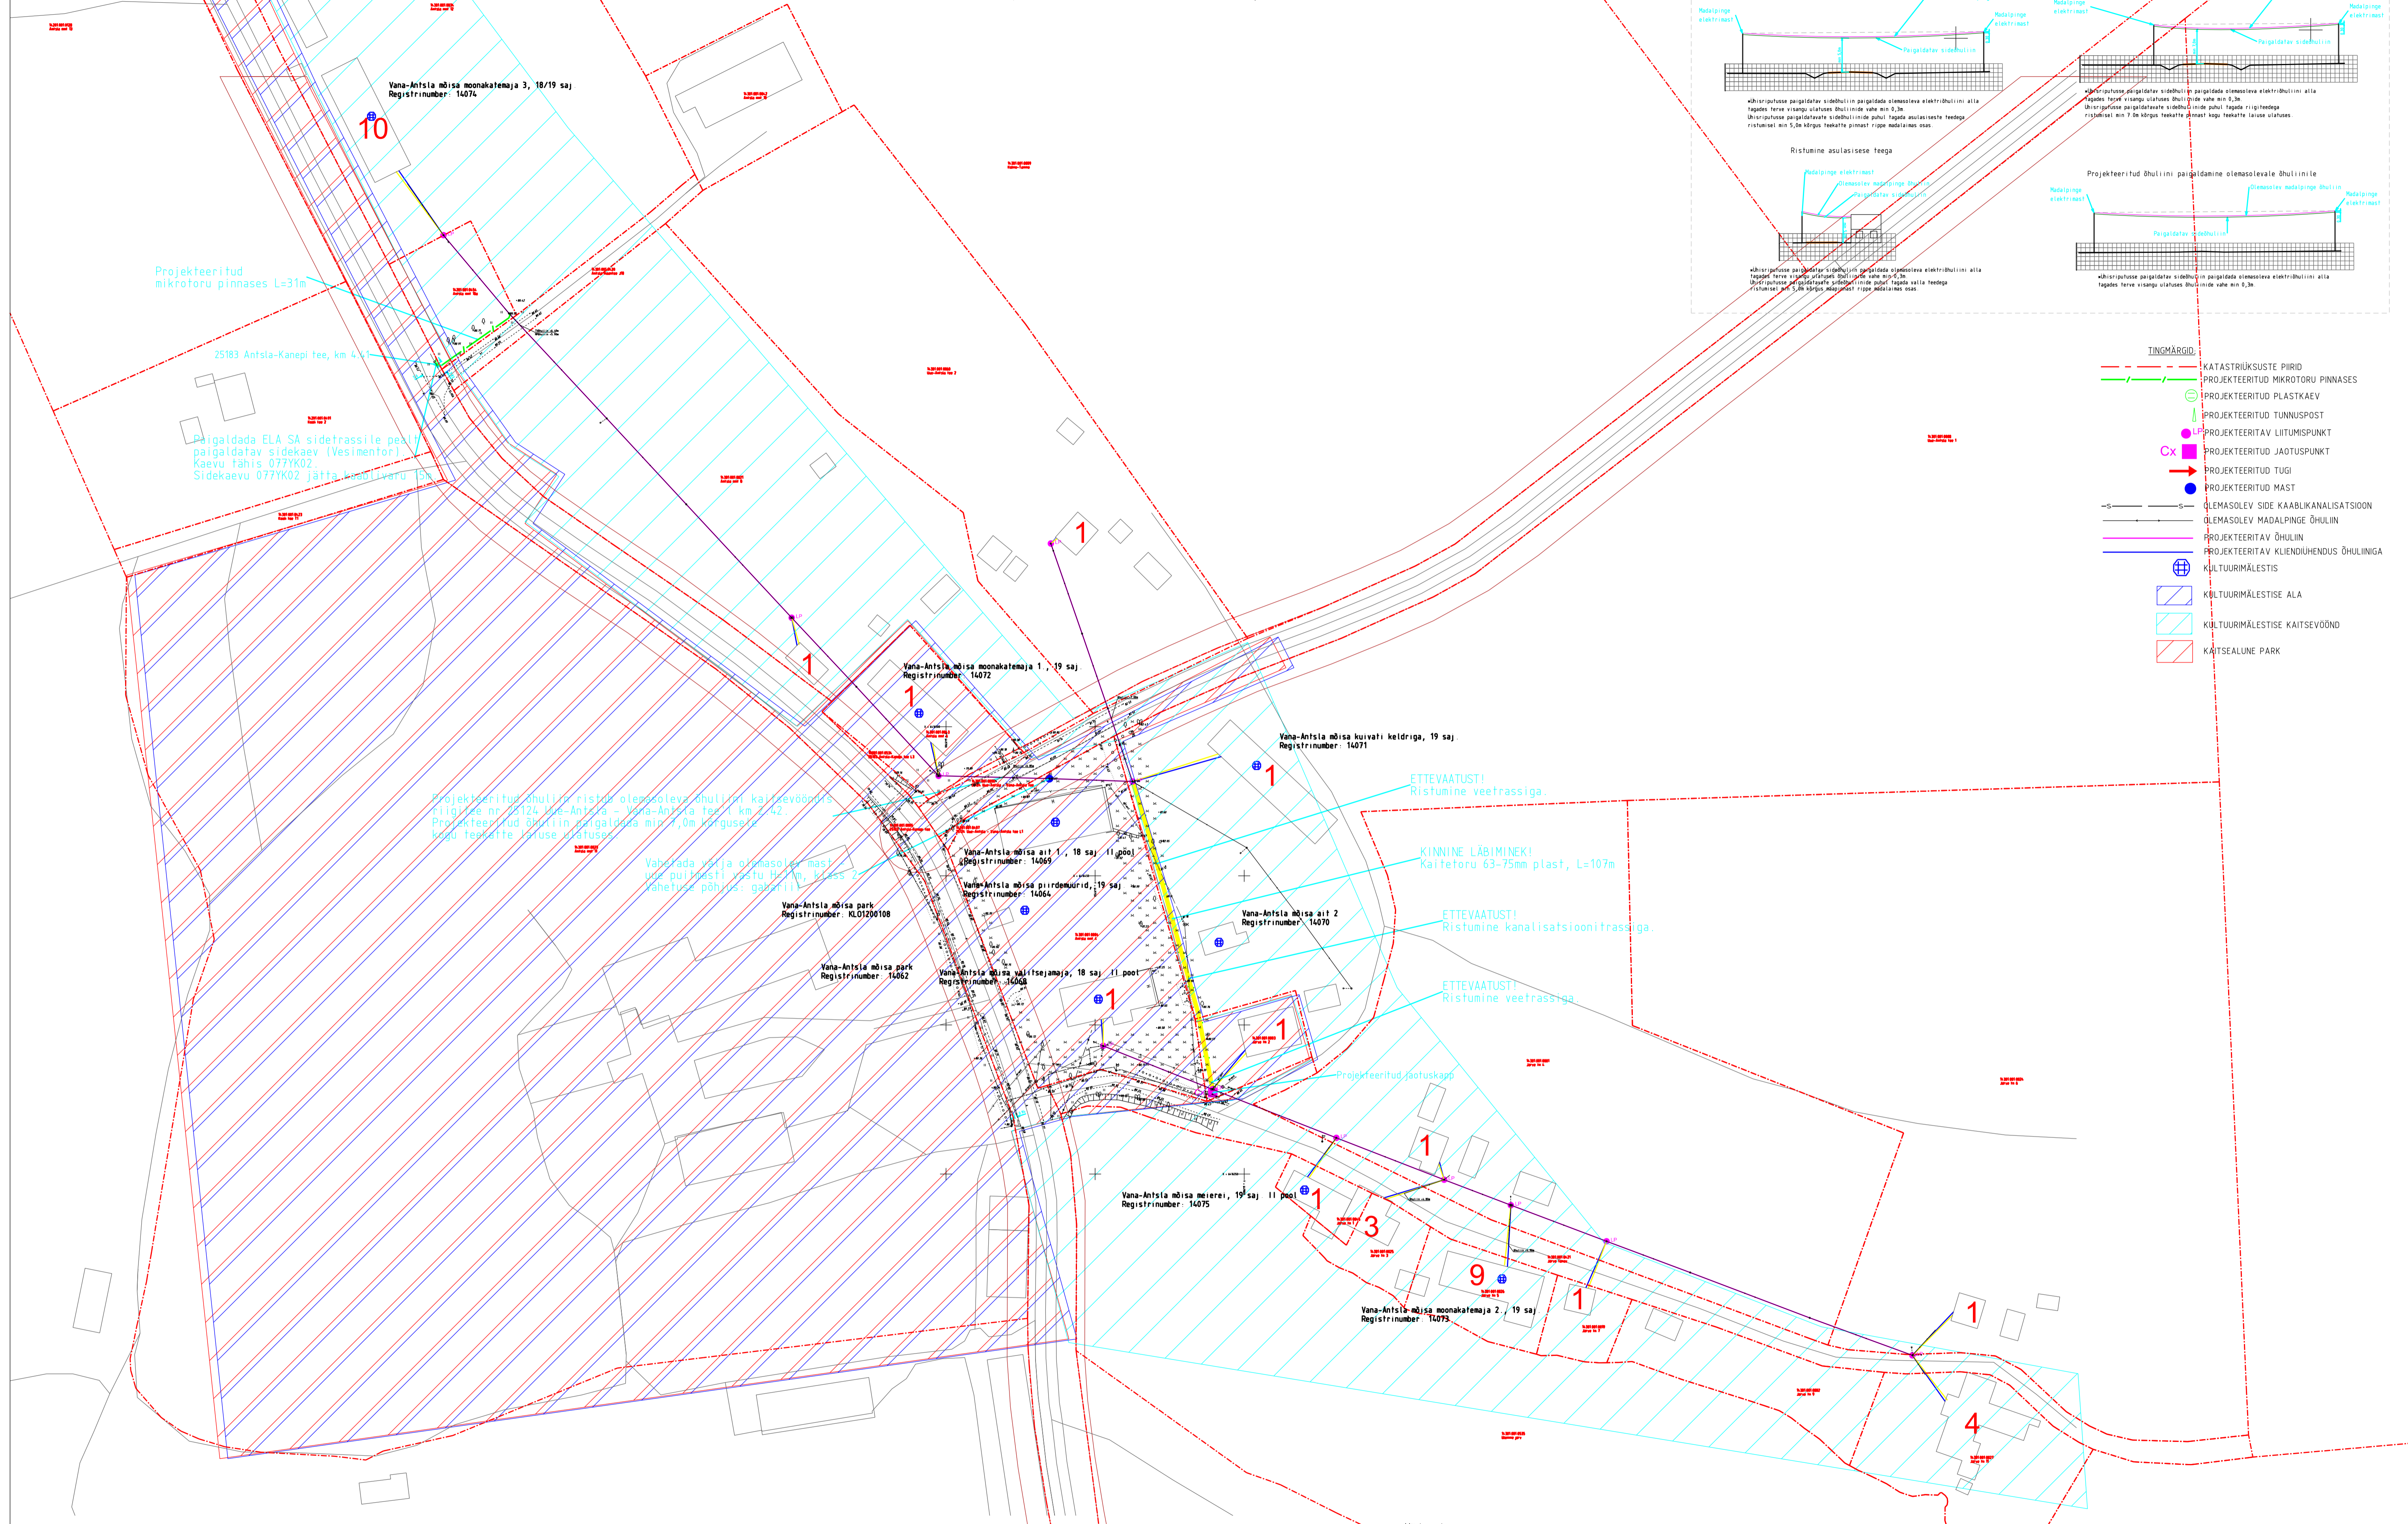

- Märksused**
1. Projekti koostamise all aluseks Kirjanurk OÜ poolt 11.2022 koostatud töö nr. 8976G.
 2. Koordinaadid L-EST 97 koordinaatide süsteemis, Kõrgused EH2000 süsteemis.
 3. Sidetrassi paigaldamisügavus haljasalal on 0,5m ja silduteel all 1,0m, v.a. riigitee maaüksusel, kus paigaldamisügavus peab olema 1,2 ja ristumisel tugimaanteega min 1,5m.
 4. Tööde teostamisel tuleb tähtsada liinrajatiste kaitsevööndis tegutsemise eeskirjast.
 5. Tööd tuleb teostada vastavalt kõikidele kehtivatele seadustele, normidele, standarditele, nõuetele ja tehnoloogiatele.
 6. Enne ehitustööde alustamist määrata olemasolevate kommunikatsioonide täpsed sügavused.
 7. Peale tööde lõppu tihendada trassi paigaldusjärg ja taastada eelnev olukord.
 8. Korrastada ja taastada riigiteemaal haljastus kasvumulla ja murukilviga vastavalt "Töetööde tehniliste kirjeldustepeatükis nr 9-Maastikukundustööd" toodud kvaliteedinõuetele.

MÄRKUSED:
Kõrgused EH2000 süsteemis
Koordinaadid L-EST97 süsteemis
Plaanil kajastatud piirid Maa-ameti andmete põhjal seisuga 01.11.2022. Ikilhi "PIIR" esitatud piiripunkte asukohad on informatiivsed)

Töö nr. 8976P	Objekt- Passiivse elektroonilise side juurdepääsuvõrgu rajamine, Võru maakond, Antsla vald, Vana-Antsla alevik	koostatud: 30.11.2022
Objekti aadress	Mõnikava Leht 1 fali: 1500 Leht 1 fali: 8976P Joonis	
Koostas	E.Rahn	Joonis: ASENIPLAAN
Kontrollis	H.Jürmann	

Kirjanurk
EE000316, 686 MA-K
TEL003987
Hiveaja tee 20 Oru küla
Kose vald, Hargu maakond
Tel. +3725703312