


Kevade 1

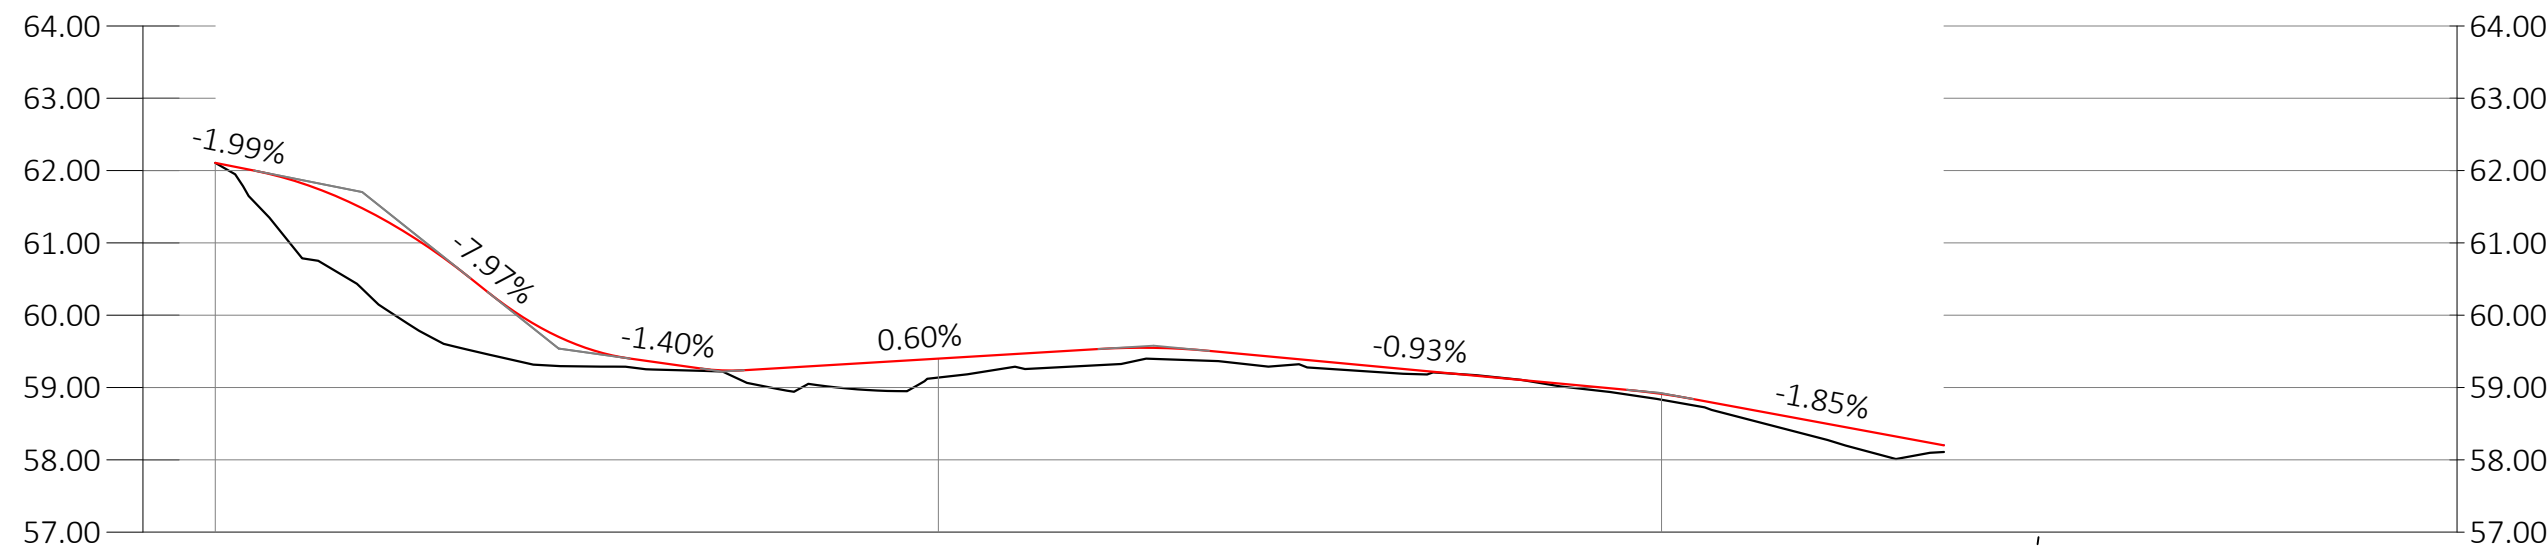


Piketid	0+10	0+00	0+25	0+50	0+75	1+00	1+25	1+50	1+75	2+00	2+25	2+50	2+75	3+00	3+10
Konstruksiooni tüüp															

Kevade 2



Piketid	0+10	0+00	0+25	0+50	0+75	1+00	1+25	1+50	1+75	2+00	2+25	2+50	2+75	3+00	3+10
Konstruksiooni tüüp															
Horisontaalgeomeetria															
Vertikaalgeomeetria															
Töökõrgus	0.00	0.88	1.04	1.15	1.06	1.01	0.73	0.47	0.26	0.14	0.15	0.19	0.31	0.42	0.47
Projekteeritud kõrgus	-60.29	60.04	59.97	59.81	59.55	59.45	59.00	58.73	58.51	58.34	58.32	58.28	58.27	58.15	58.13
Olemasolev kõrgus	58.49	58.49	58.49	58.49	58.49	58.49	58.20	58.20	58.05	57.82	57.66	57.66	57.66	57.66	57.66

 Objekt	Kevade tn arenduse teede projekt I etapp (Karla detailplaneering) ja riigitee nr 12 Kose-Jägala tee ristumiskohad km 5,12 ja km 5,30					Töö nr 2403-01	
Address	Kose alevik, Kose vald, Harjumaa						
Tellijä	Aarius Projekteerimistööd OÜ		Joonise nimi PIKIPROFIILID				
ALK OÜ, Reg. nr 11956411 Jaama tn 14-5, Haapsalu 90507, tel. 561 63993 MTR Registreering EEO000231, EEP003789	 ALKPROJEKT	Projekteerija	Villu Vapper		58163993		
		kuupäev	18.06.2026		Stadium: PP		Keel EST