


Jrk nr	IKÕ ala Pos nr (plaanil)	Kinnistu registriosa number	Katastriüksuse tunnus, lähiaadress ja sihtotstarve;	Asukoht riigitee (nr ja nimi) suhtes (km);	Ala pindala ruutmeetrites m <sup>2</sup>
1	Pos 1	6246250	48501:006:0054 36 Jõgeva-Mustvee tee L7 Transpordimaa 100%	36 Jõgeva-Mustvee tee km 38,89	19 m <sup>2</sup>

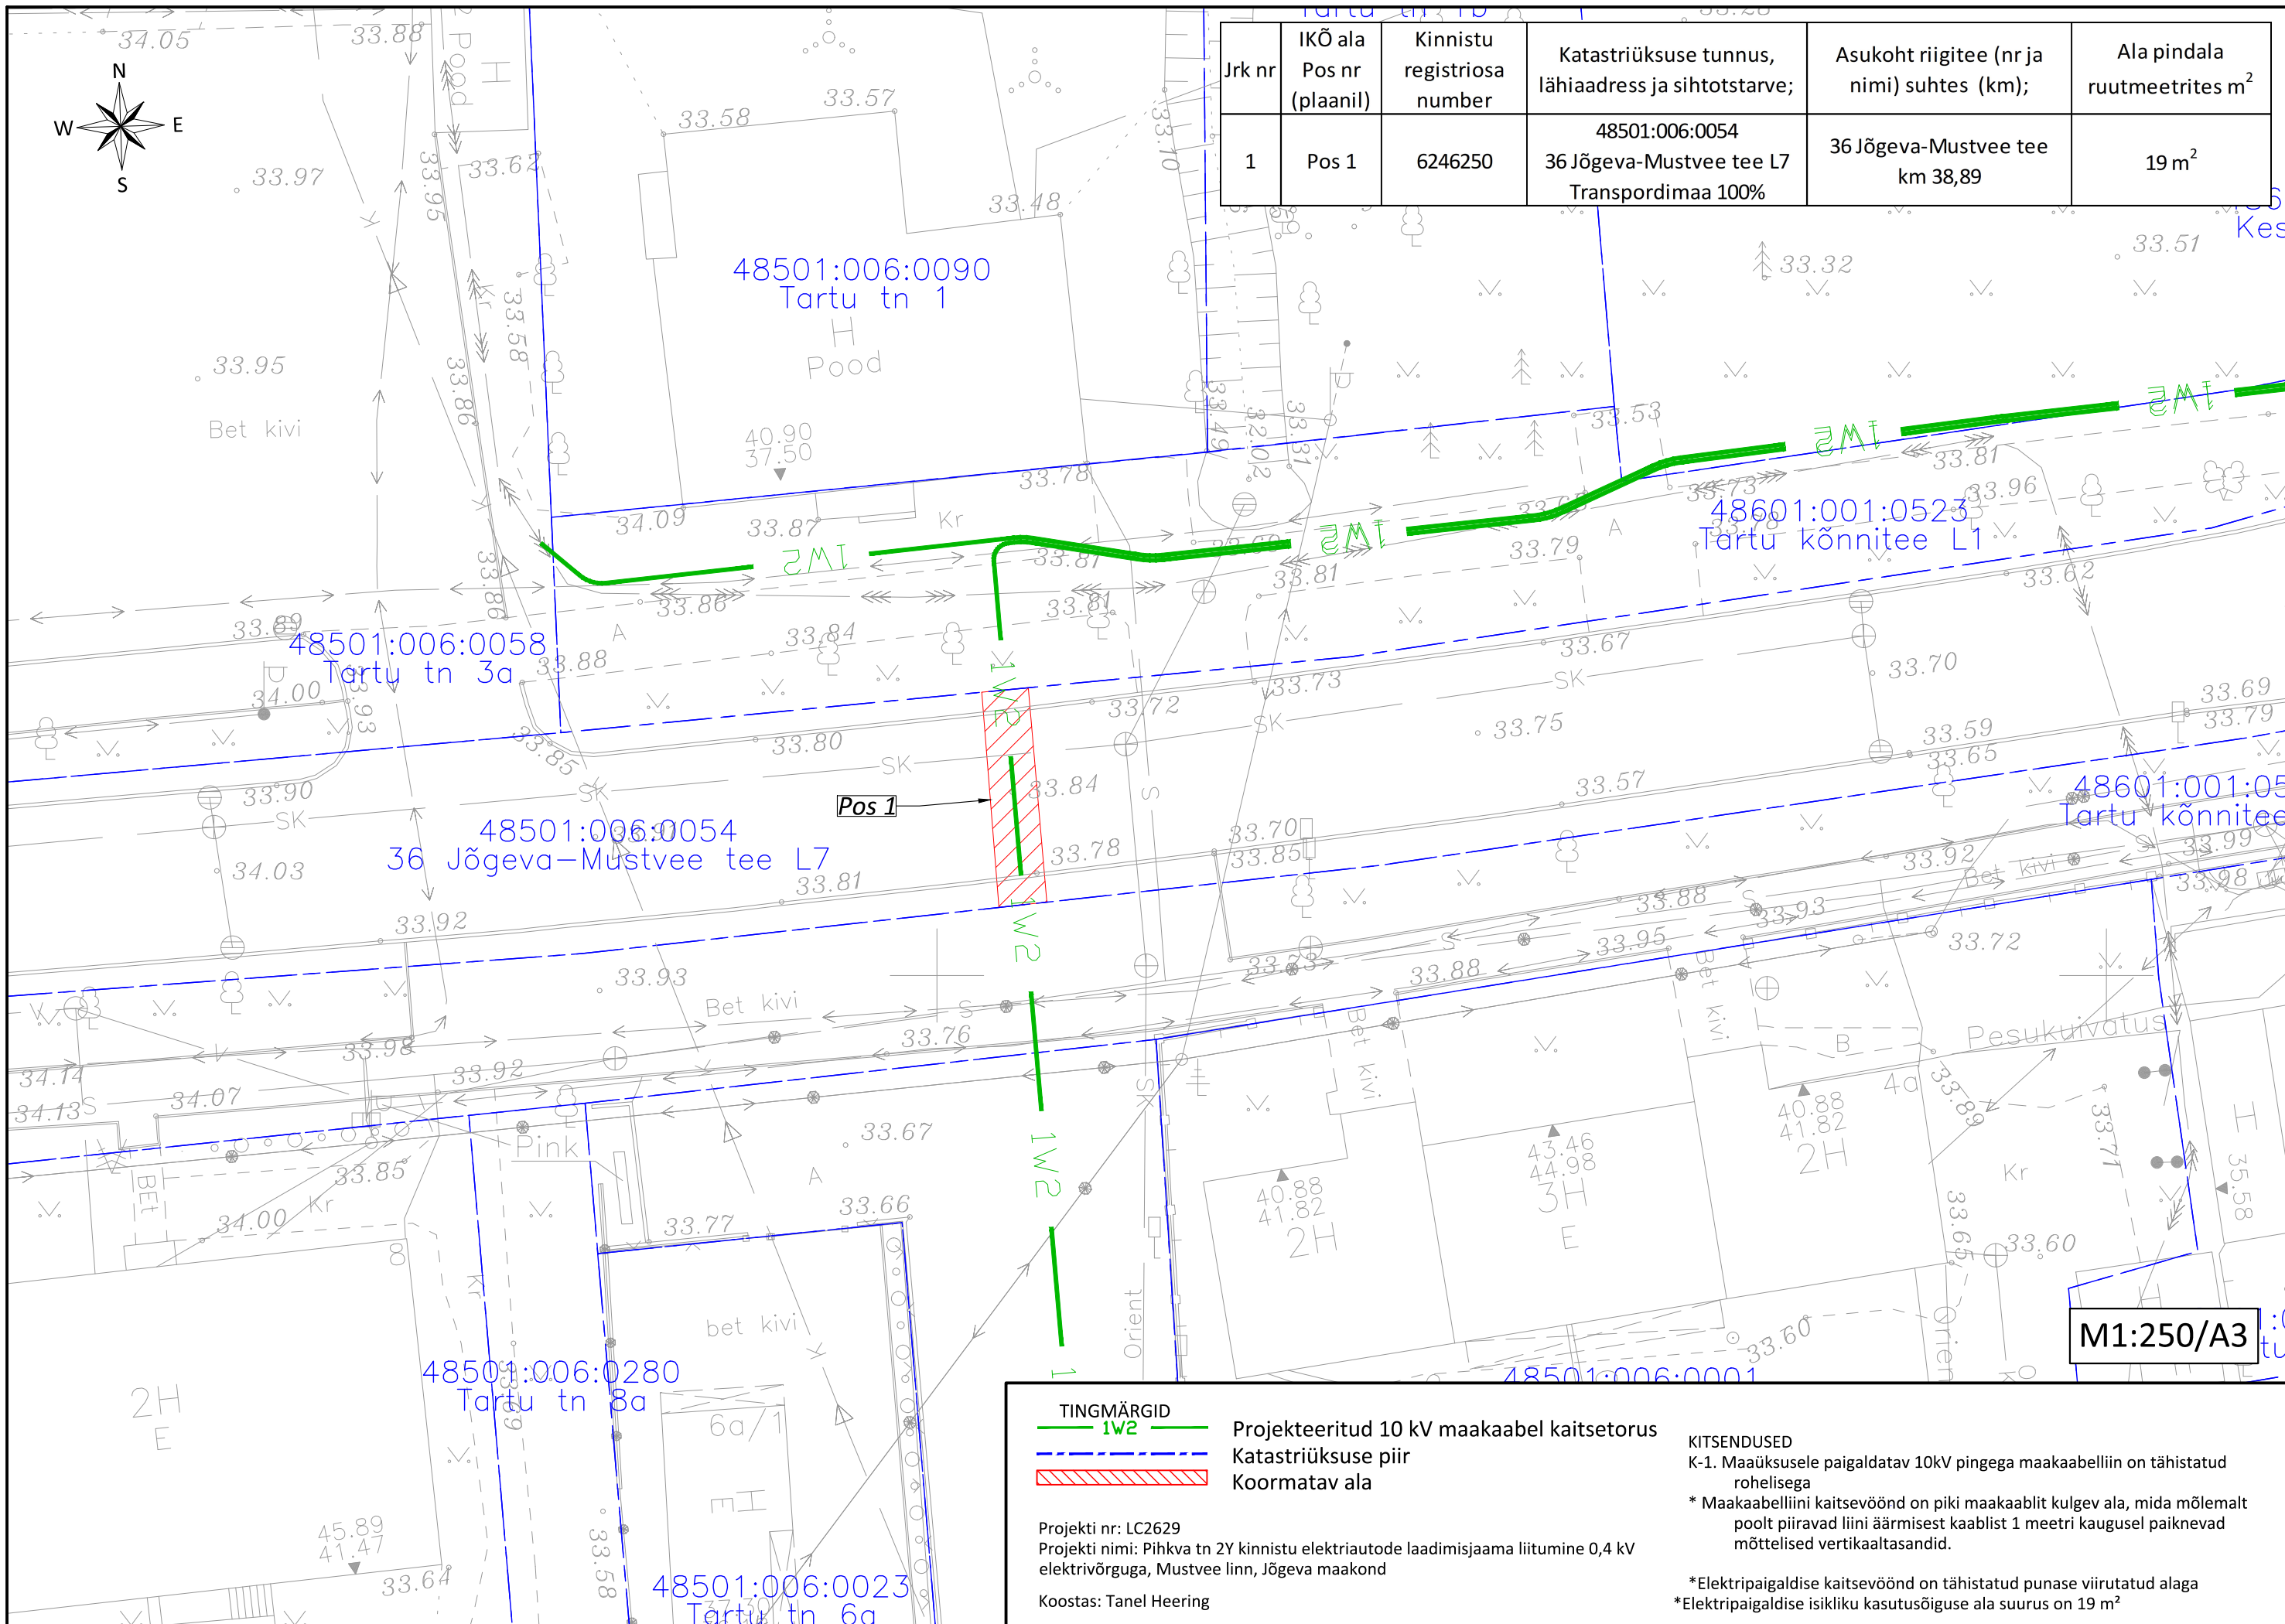

**TINGMÄRGID**

- 1W2 Projekteeritud 10 kV maakaabel kaitsetorus
- - - - - Katastriüksuse piir
- Koormatav ala

Projekti nr: LC2629  
 Projekti nimi: Pihkva tn 2Y kinnistu elektriutode laadimisjaama liitumine 0,4 kV elektrivõrguga, Mustvee linn, Jõgeva maakond  
 Koostas: Tanel Heering

**KITSENDUSED**

K-1. Maaüksusele paigaldatav 10kV pingega maakaabelliin on tähistatud rohelisega  
 \* Maakaabelliini kaitsevöönd on piki maakaablit kulgev ala, mida mõlemalt poolt piiravad liini äärmisest kaablist 1 meetri kaugusel paiknevad mõttelised vertikaaltasandid.

\*Elektripaigaldise kaitsevöönd on tähistatud punase viirutatud alaga  
 \*Elektripaigaldise isikliku kasutusõiguse ala suurus on 19 m<sup>2</sup>

M1:250/A3