


Isikliku kasutusõiguse ala plaan  
Hiiu maakond, Hiiumaa vald, Kärkla linn, 12111 Rehemäe tee  
M 1:500; A2

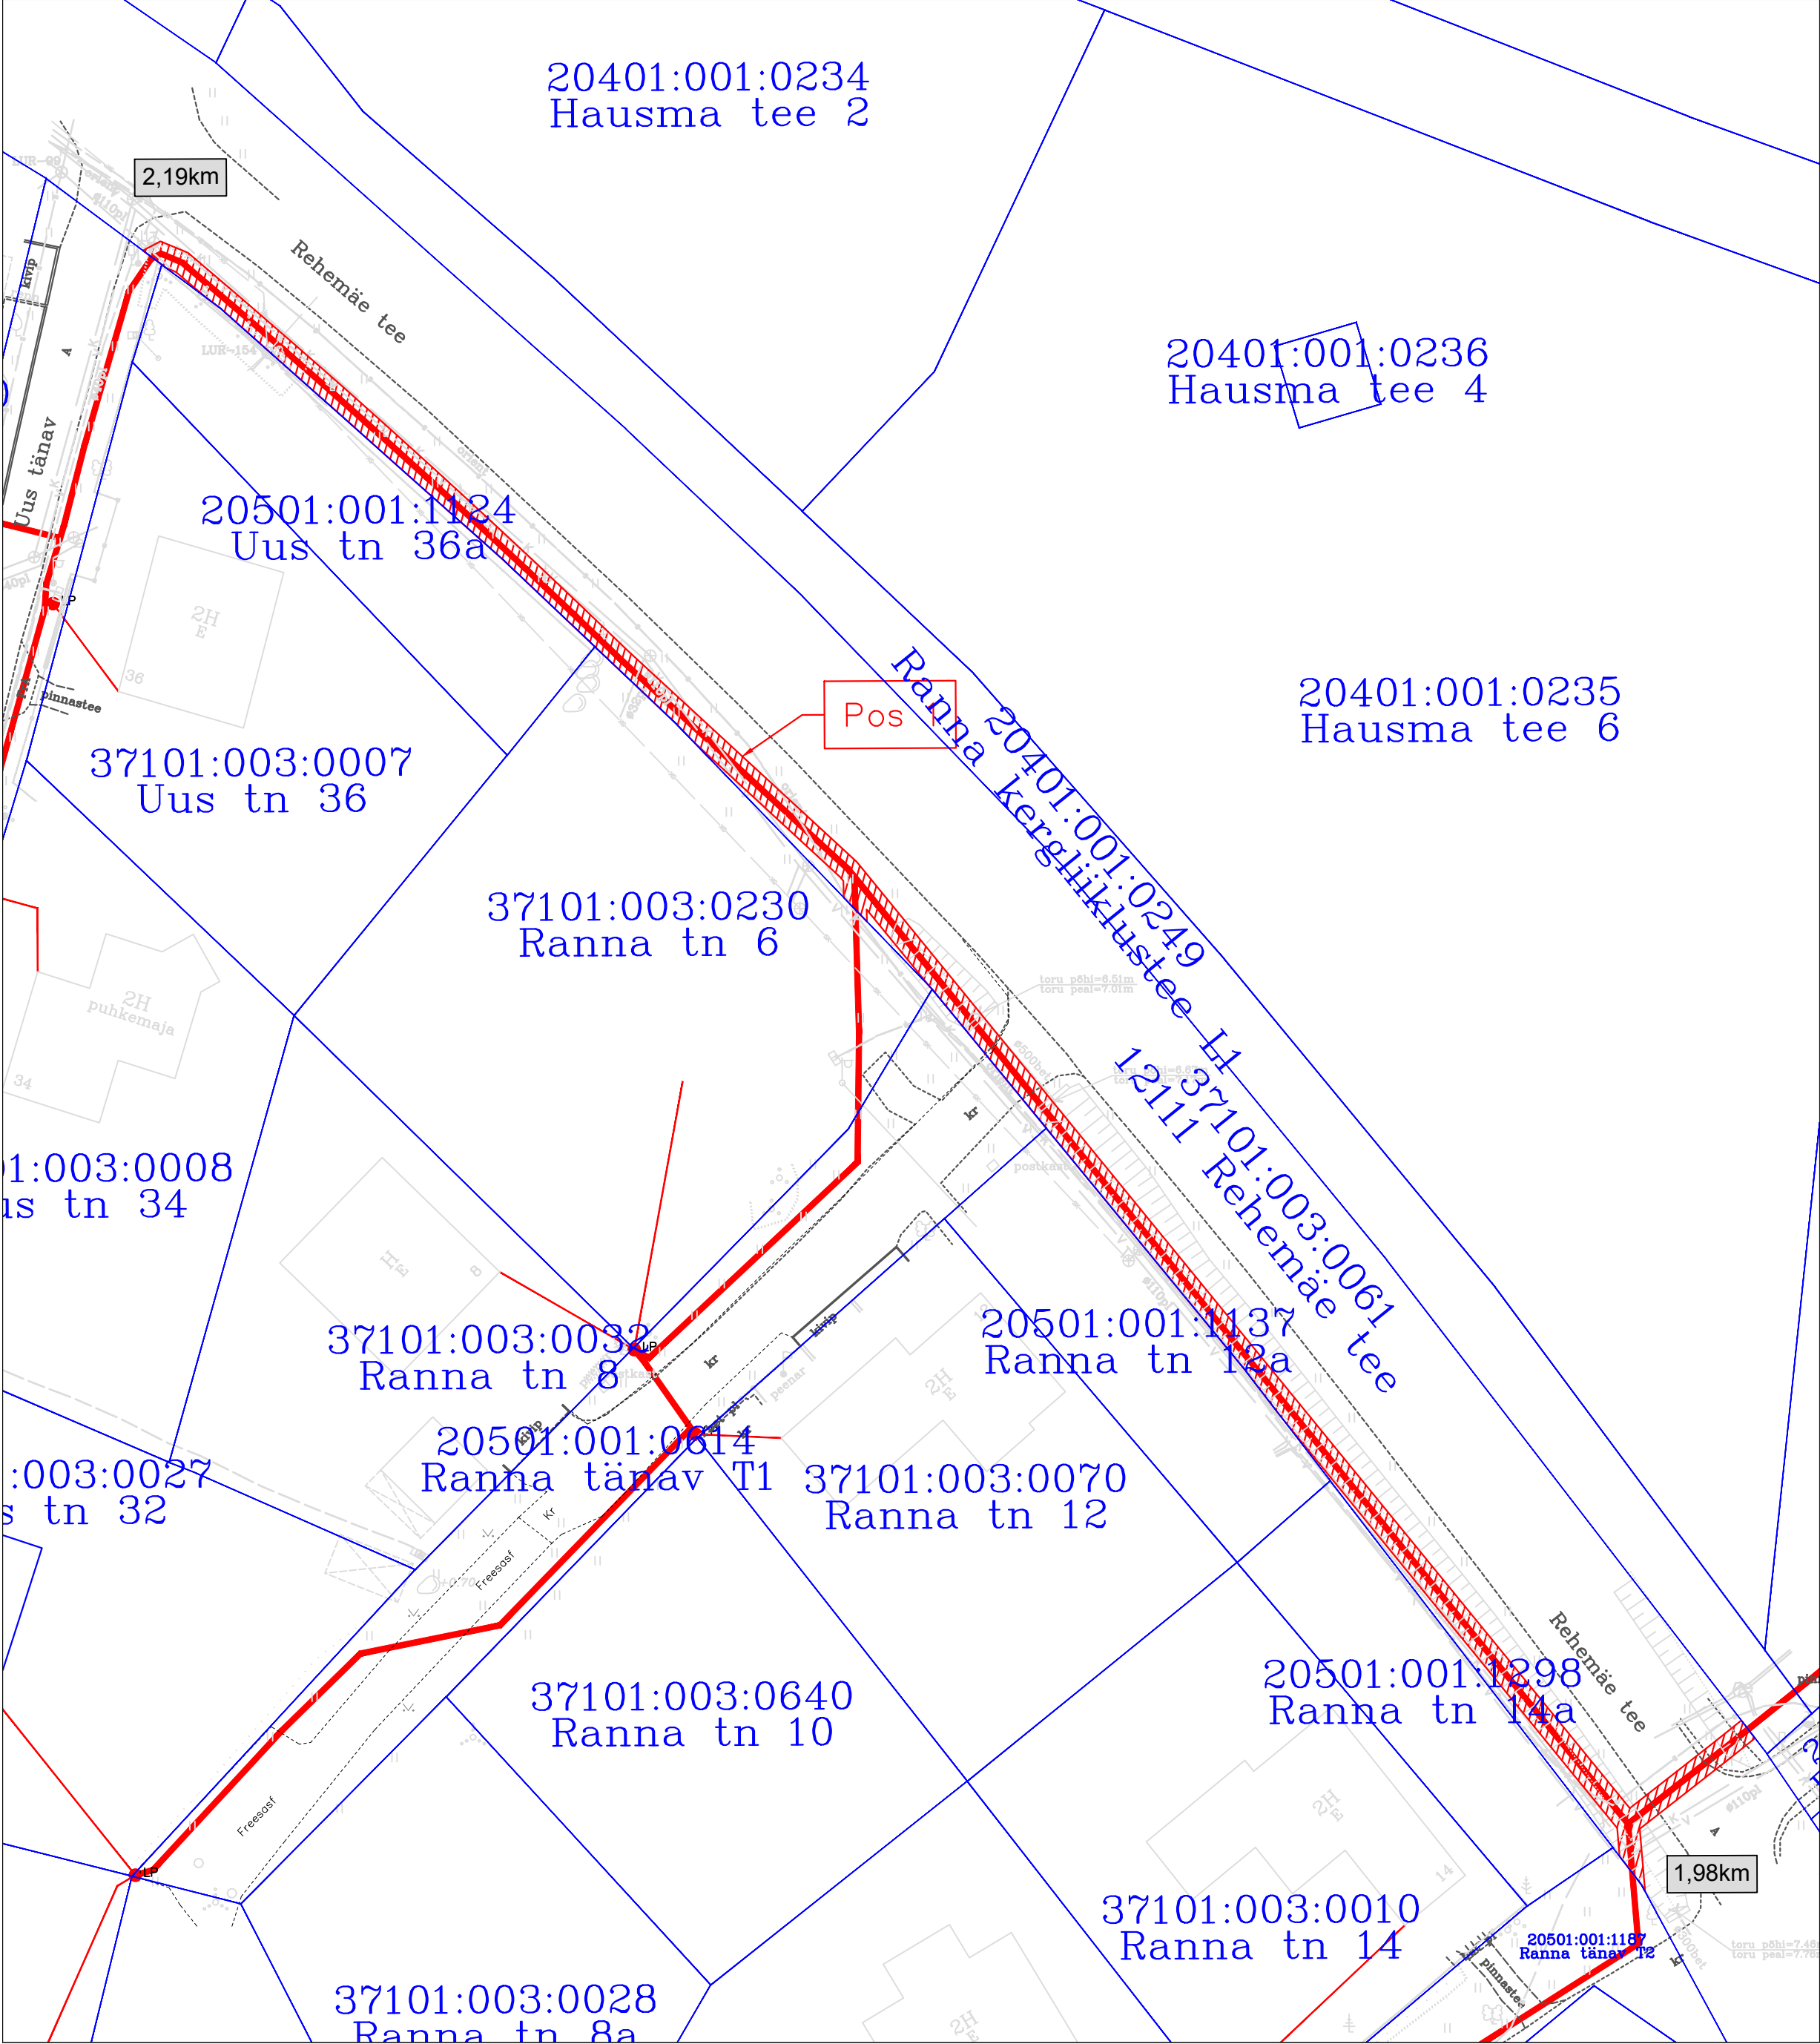

TINGMÄRGID

- Katastripiir
- Projekteeritud side-maakaabel
- Kasutusõiguse ala

Töö tellija: Enefit Connect OÜ  
Sidevõrgu projekteerimine ja ehitus  
Kärkla linn (P2023-14)

Eelprojekt: VT961  
Töö nr. 22-521  
Koostas: Aneta Andersson  
Hepta Group Energy OÜ

Jrk nr	Koormatav ala; Pos nr (plaanil)	Kinnistu registriosa number	Katastriüksuse tunnus, nimi ja sihtotstarve	Asukoht riigitee (nr ja nimi) suhtes (lõigu algus ja lõpp km)	Ala pindala ruutmeetrit es m <sup>2</sup>
1	Pos 1	10253150	37101:003:0061 12111 Rehemäe tee; Kõrvalmaantee; Transpordimaa 100%	12111 Rehemäe tee 1,98–2,19 km	413