



Isikliku kasutusõiguse ala plaan

Hiiu maakond, Hiiumaa vald, Kärkla linn, 80 Heltermaa-Kärkla-Luidja tee

M 1:500; A2

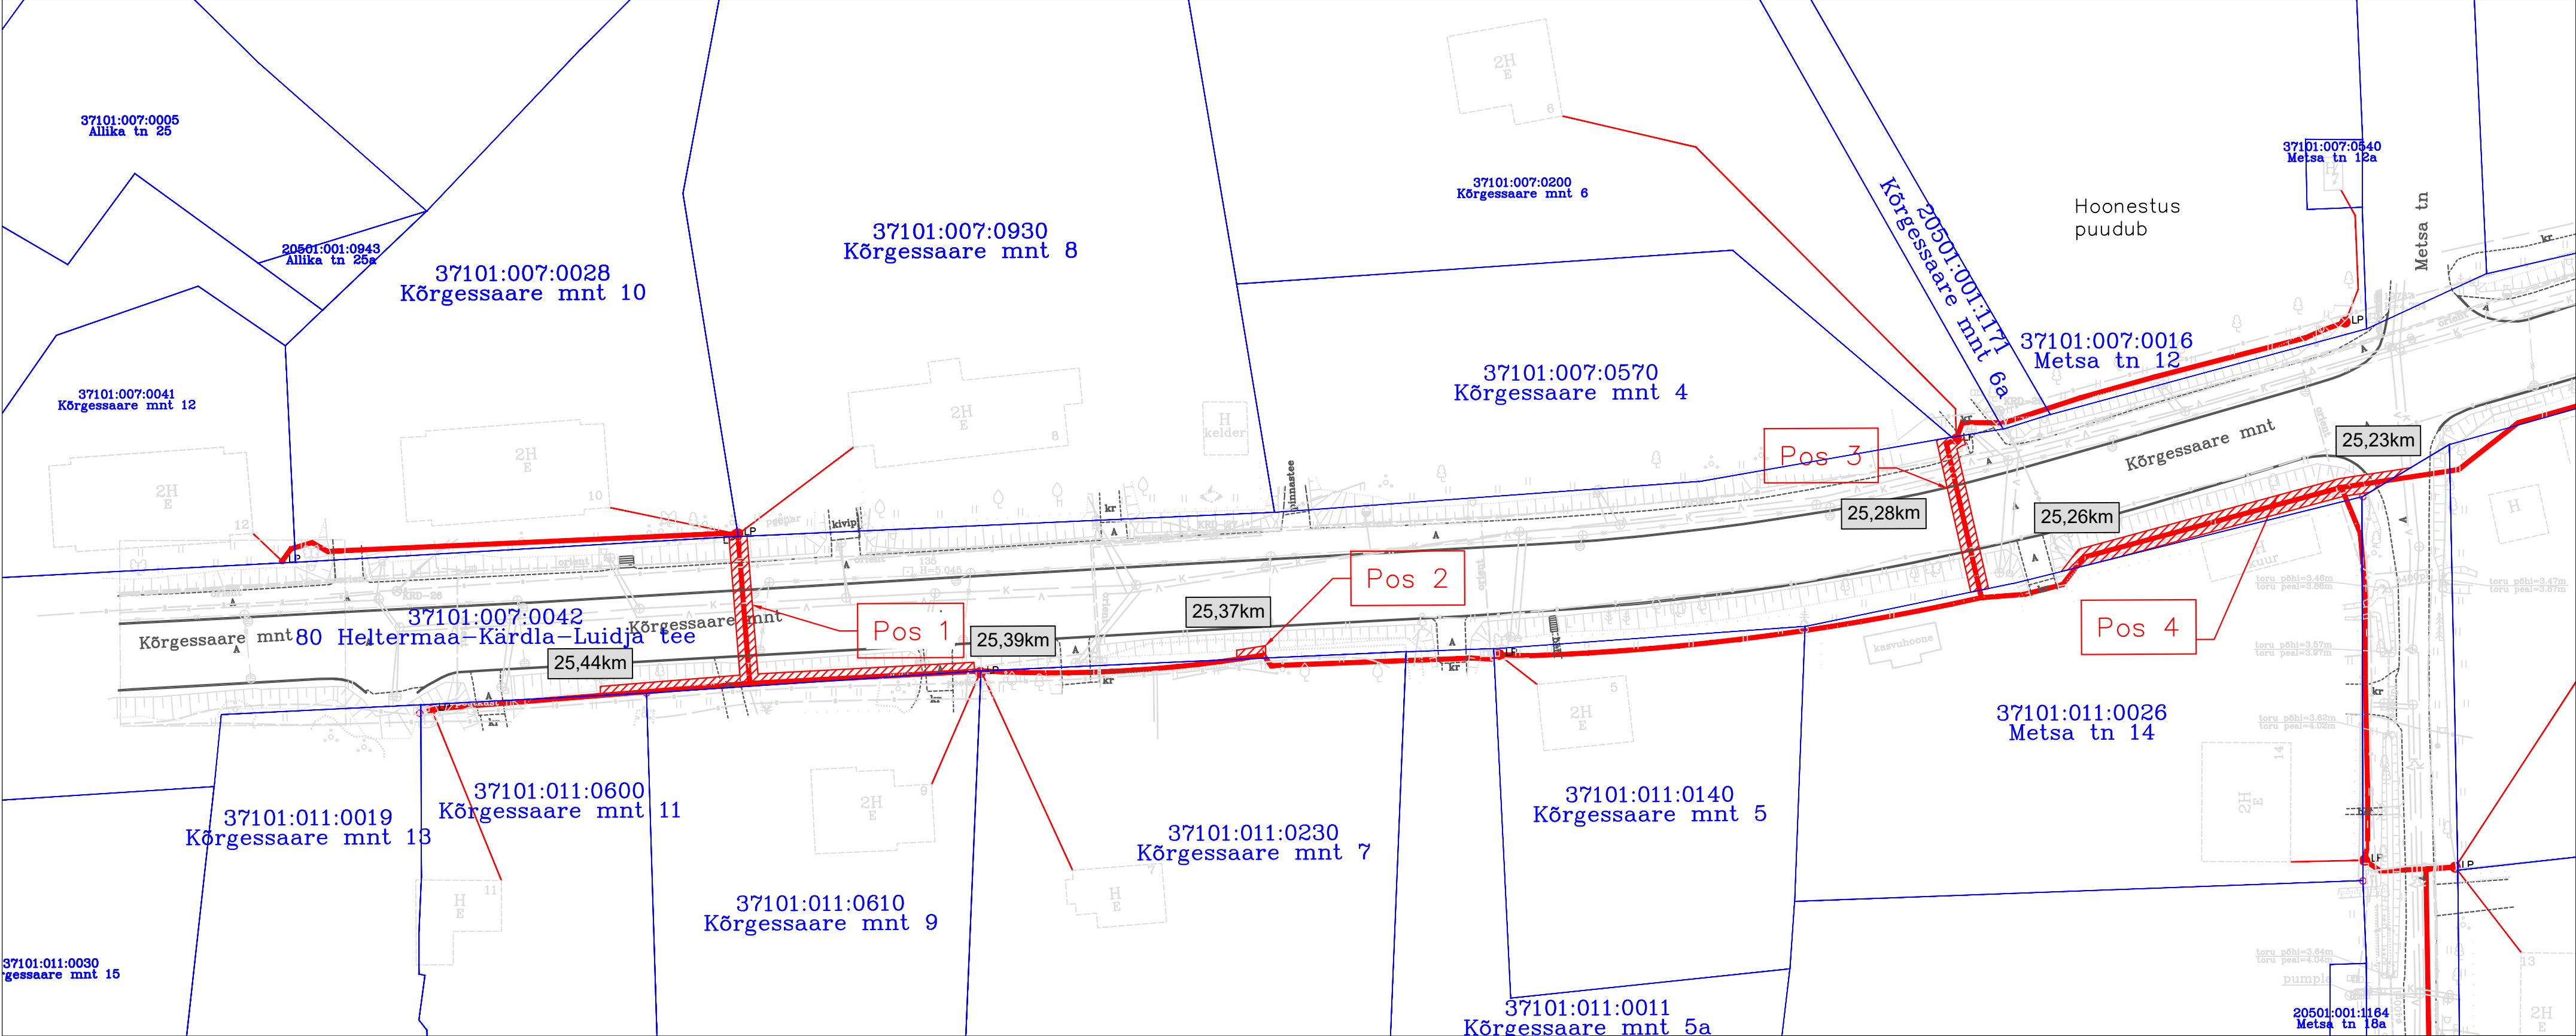

TINGMÄRGID

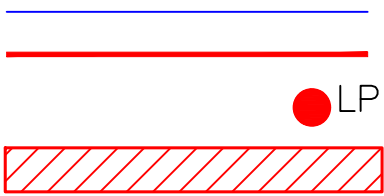

Katastripiir  
Projekteeritud side-maakaabel  
Sidekapp sokliil  
Kasutusõiguse ala

Töö tellija: Enefit Connect OÜ  
Sidevõrgu projekteerimine ja ehitus  
Kärkla linn (P2023-14)

Eelprojekt: VT961  
Töö nr. 22-521  
Koostas: Aneta Andersson  
Hepta Group Energy OÜ

| Jrk nr | Koormatav ala; Pos nr (plaanil) | Kinnistu registriosa number | Katastriüksuse tunnus, nimi ja sihtotstarve                                      | Asukoht riigitee (nr ja nimi) suhtes (lõigu algus ja lõpp km) | Ala pindala ruutmeetrit es m <sup>2</sup> |
|--------|---------------------------------|-----------------------------|--|---|---|
| 1      | Pos 1                           | 10540450                    | 37101: 007: 0042 80 Heltermaa–Kärkla–Luidja tee; Tugimaantee; Transpordimaa 100% | 80 Heltermaa–Kärkla–Luidja tee 25,39–25,44km                  | 79  |
| 2      | Pos 2                           | 10540450                    | 37101: 007: 0042 80 Heltermaa–Kärkla–Luidja tee; Tugimaantee; Transpordimaa 100% | 80 Heltermaa–Kärkla–Luidja tee 25,37km                        | 4   |
| 3      | Pos 3                           | 10540450                    | 37101: 007: 0042 80 Heltermaa–Kärkla–Luidja tee; Tugimaantee; Transpordimaa 100% | 80 Heltermaa–Kärkla–Luidja tee 25,28km                        | 36  |
| 4      | Pos 4                           | 10540450                    | 37101: 007: 0042 80 Heltermaa–Kärkla–Luidja tee; Tugimaantee; Transpordimaa 100% | 80 Heltermaa–Kärkla–Luidja tee 25,23–25,26km                  | 73  |