





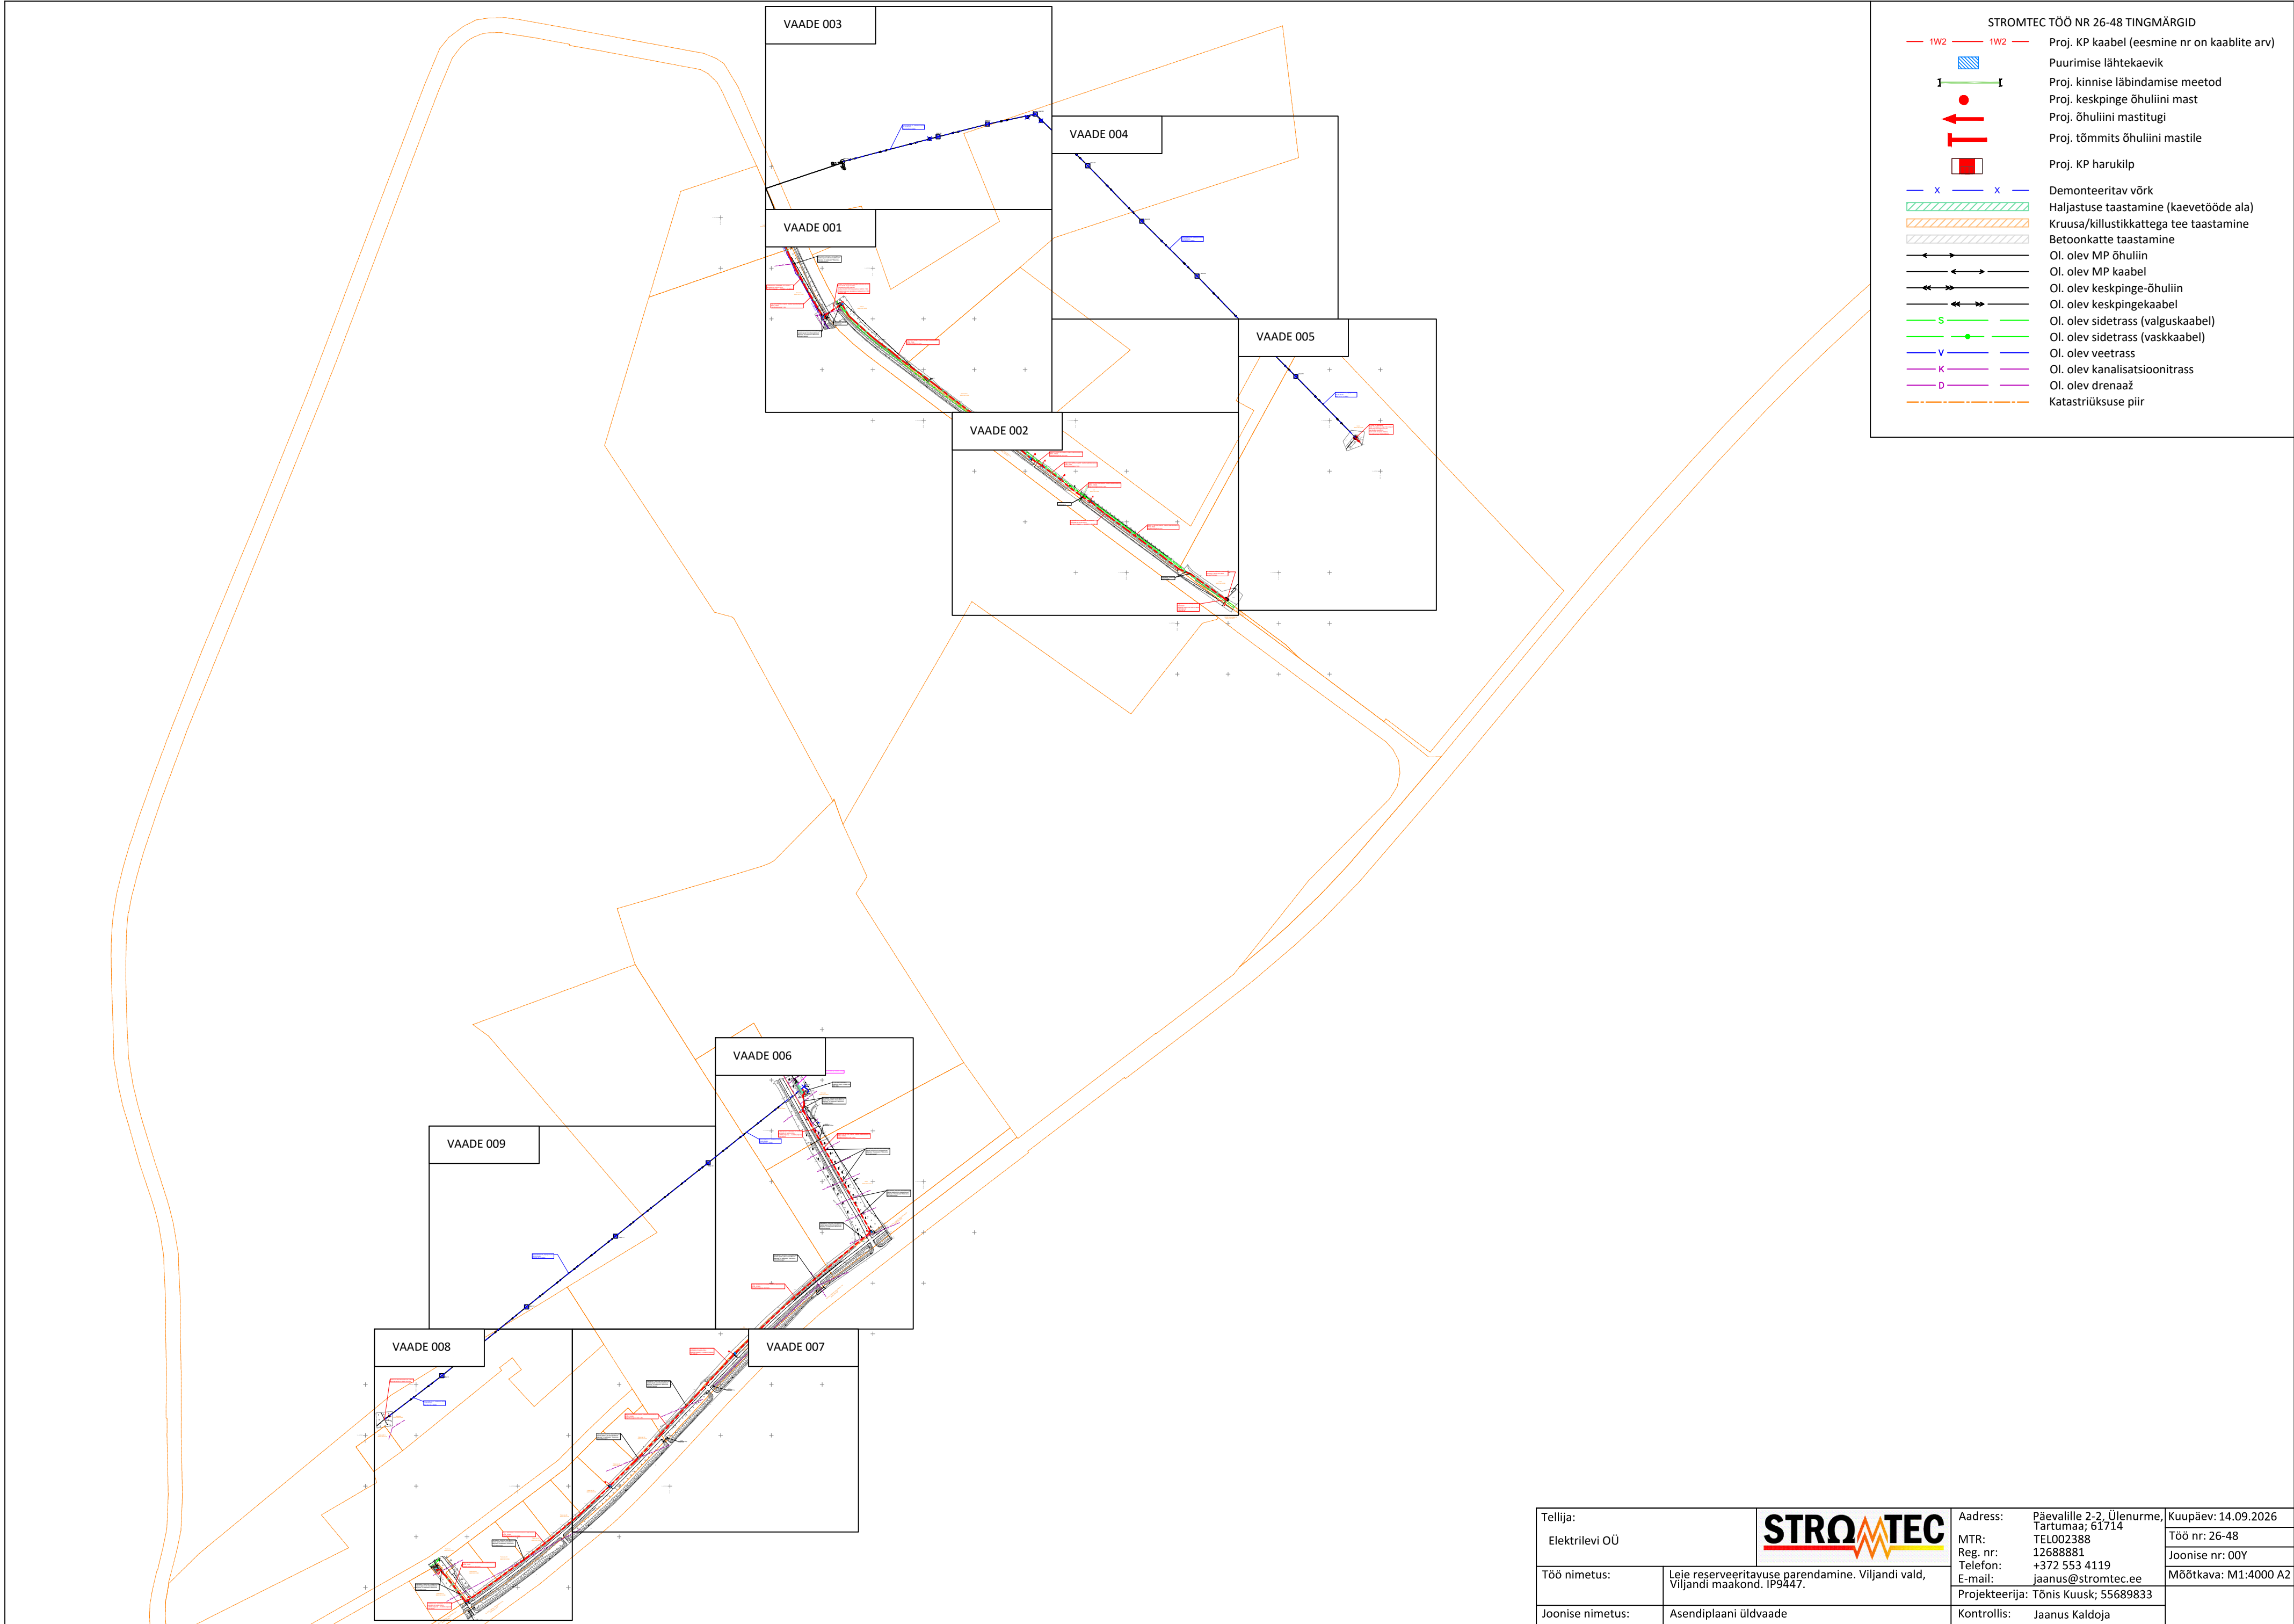


Tellija:			Aadress:		Päevalille 2-2, Ülenurme, Kuupäev: 14.09.2026
Elektrilevi OÜ			Tartumaa; 61714		Töö nr: 26-48
Töö nimetus:	Leie reserveeritavuse parendamine. Viljandi vald, Viljandi maakond. IP9447.	MTR:		12688881	Joonise nr: 00Y
		Reg. nr:		+372 553 4119	Mõõtkava: M1:4000 A2
		E-mail:		jaanus@stromtec.ee	
		Projekteerija:		Tõnis Kuusk; 55689833	
Joonise nimetus:	Asendiplaani üldvaade	Kontrollis:		Jaanus Kaldoja	

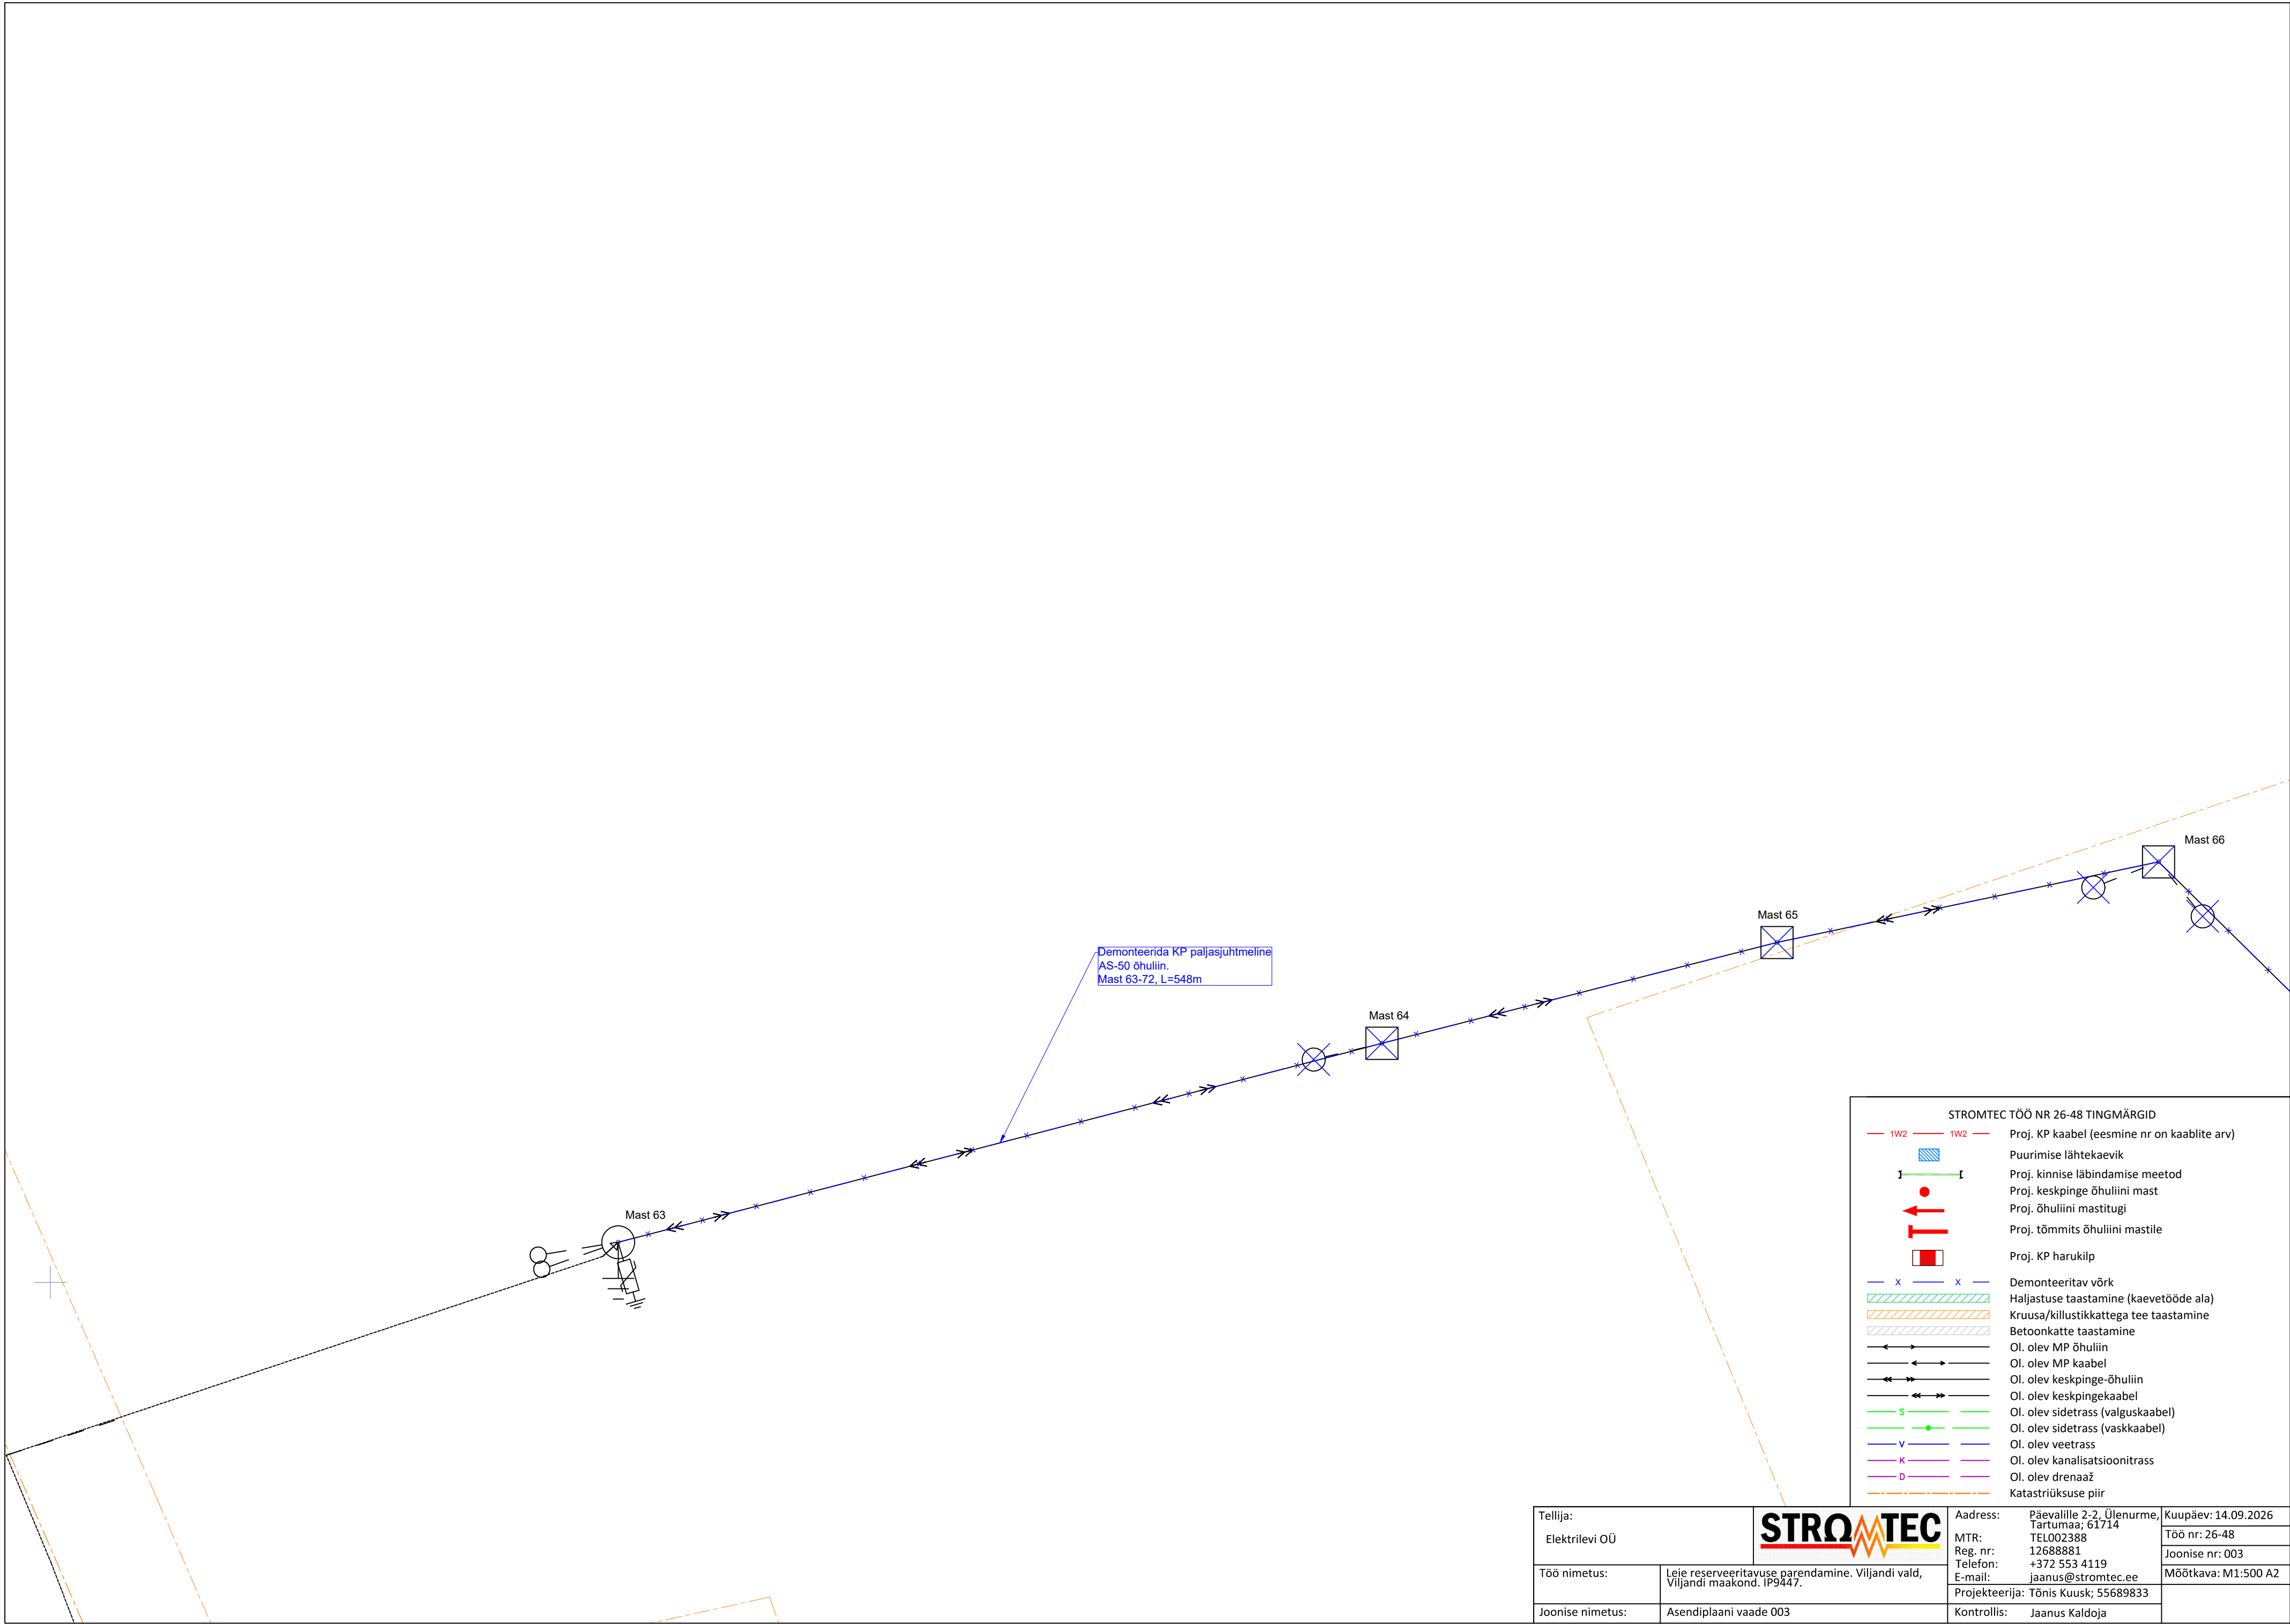


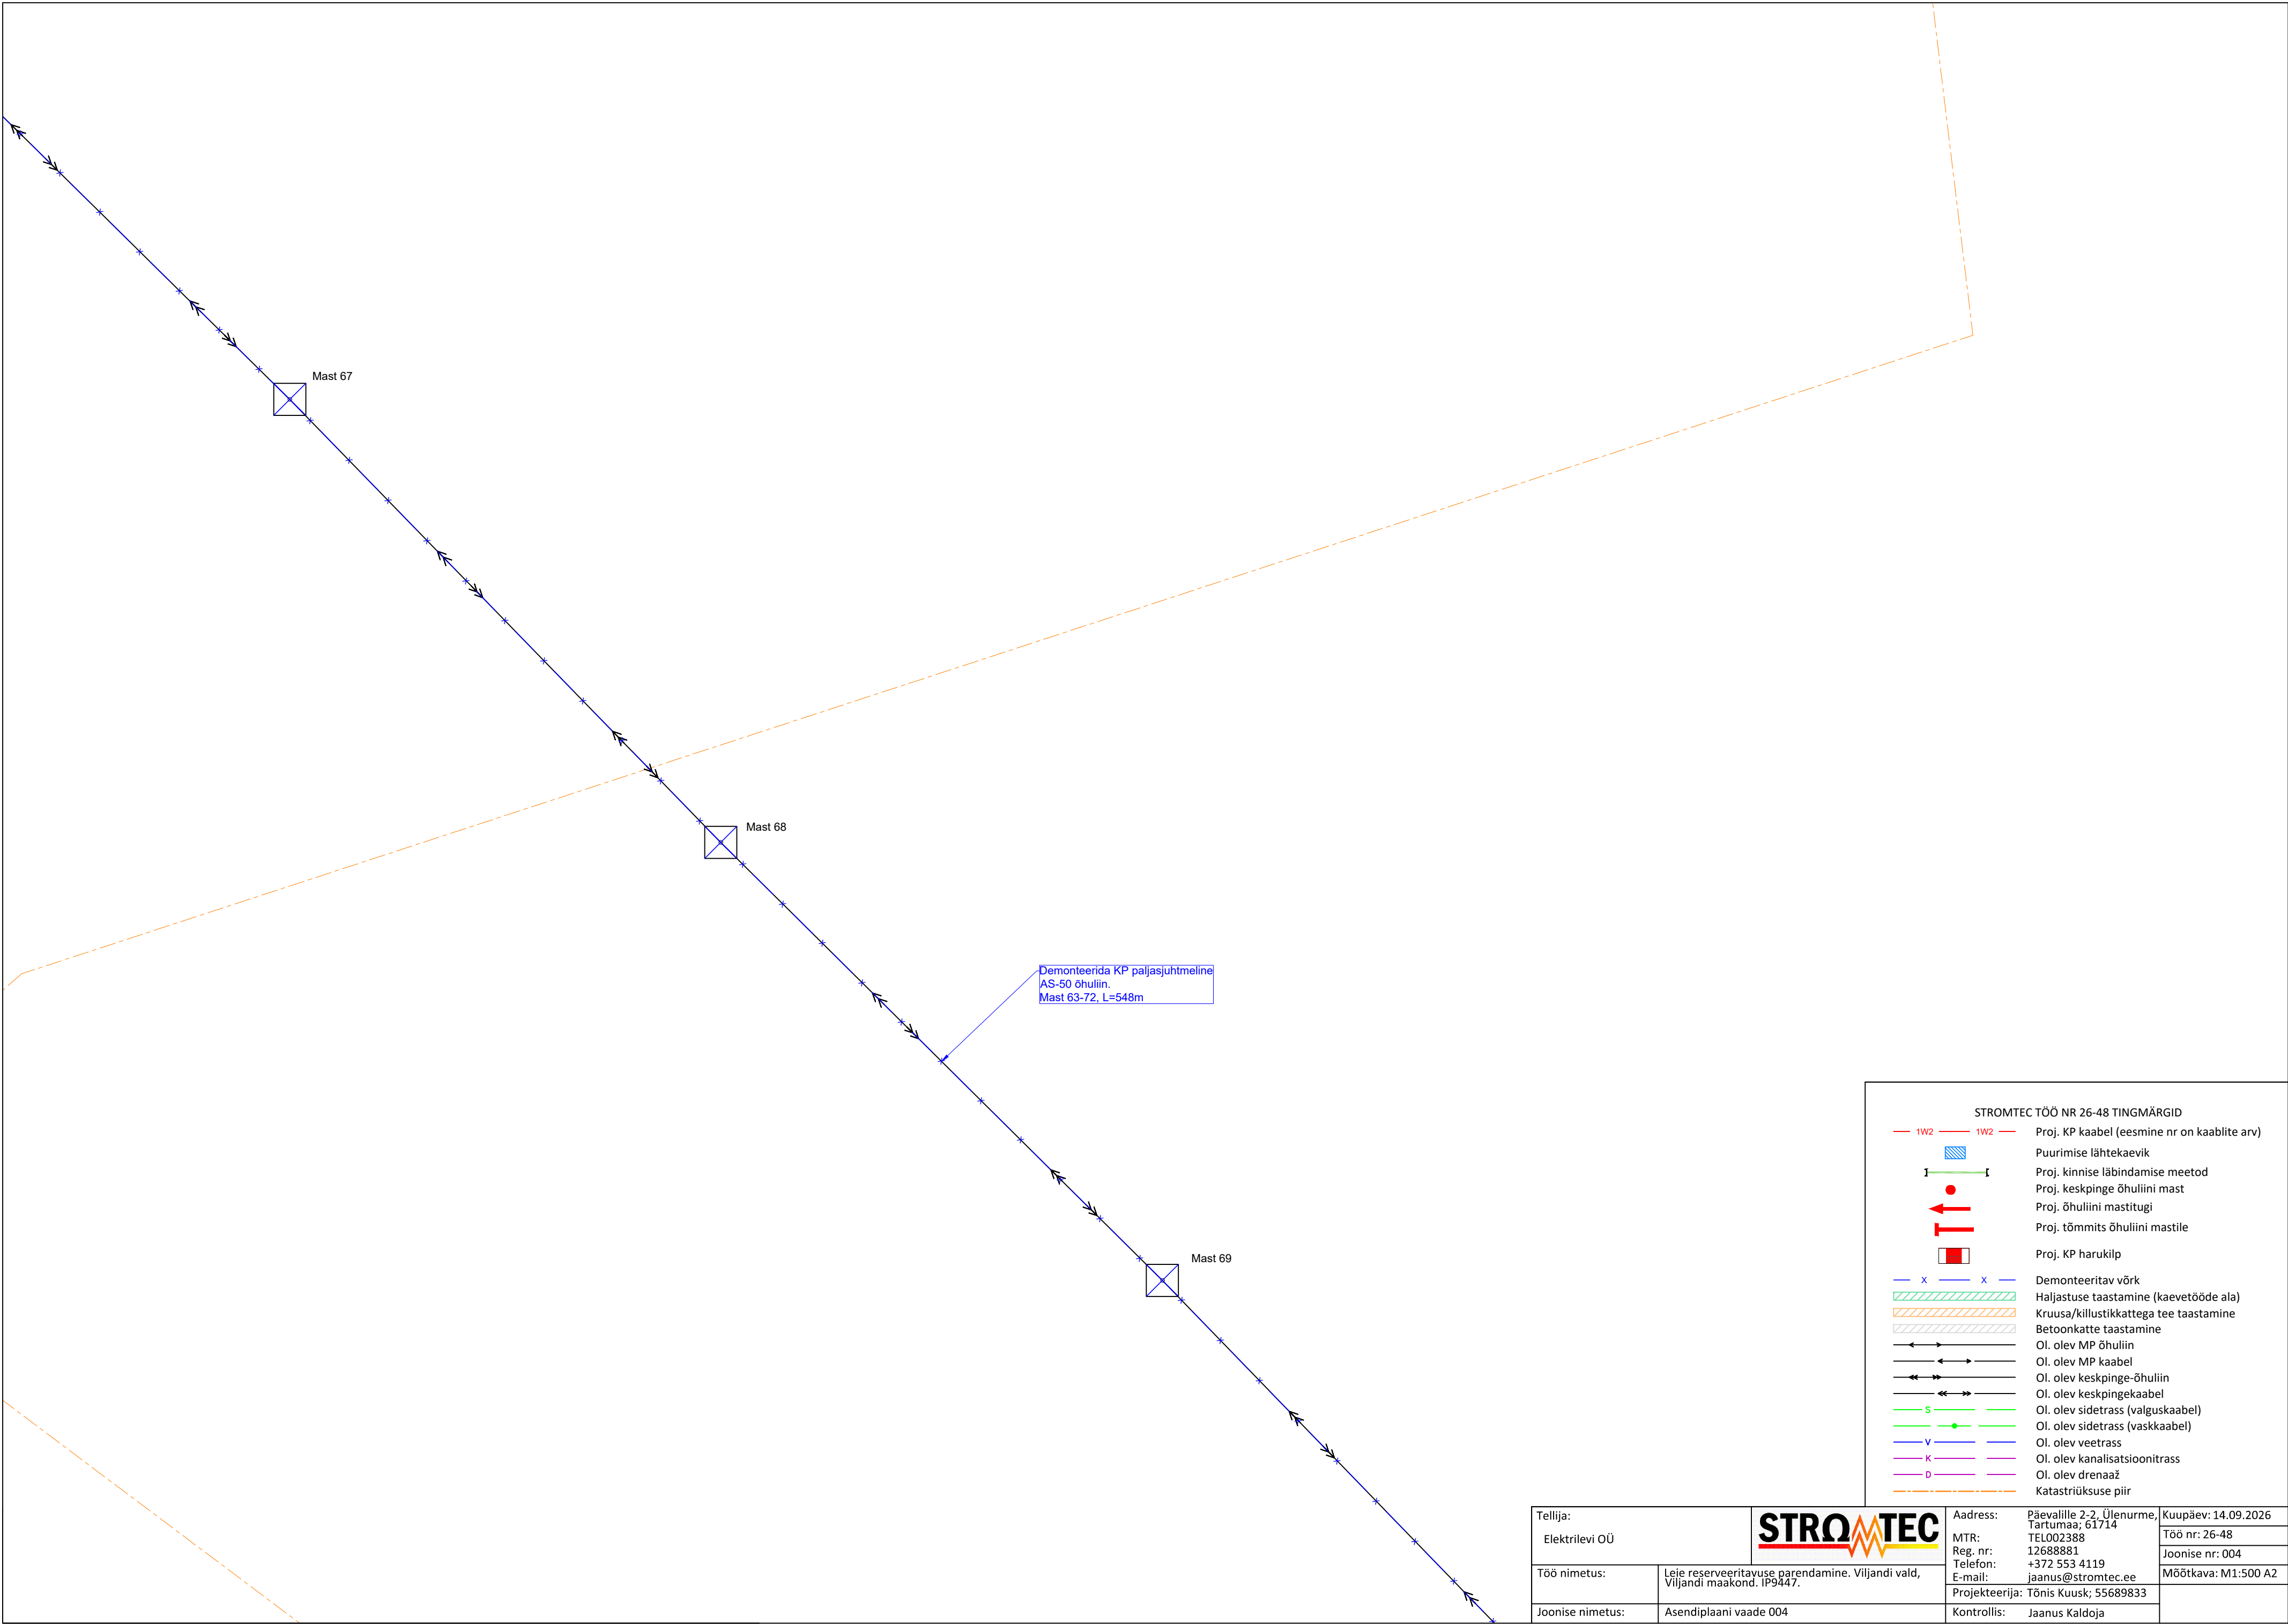

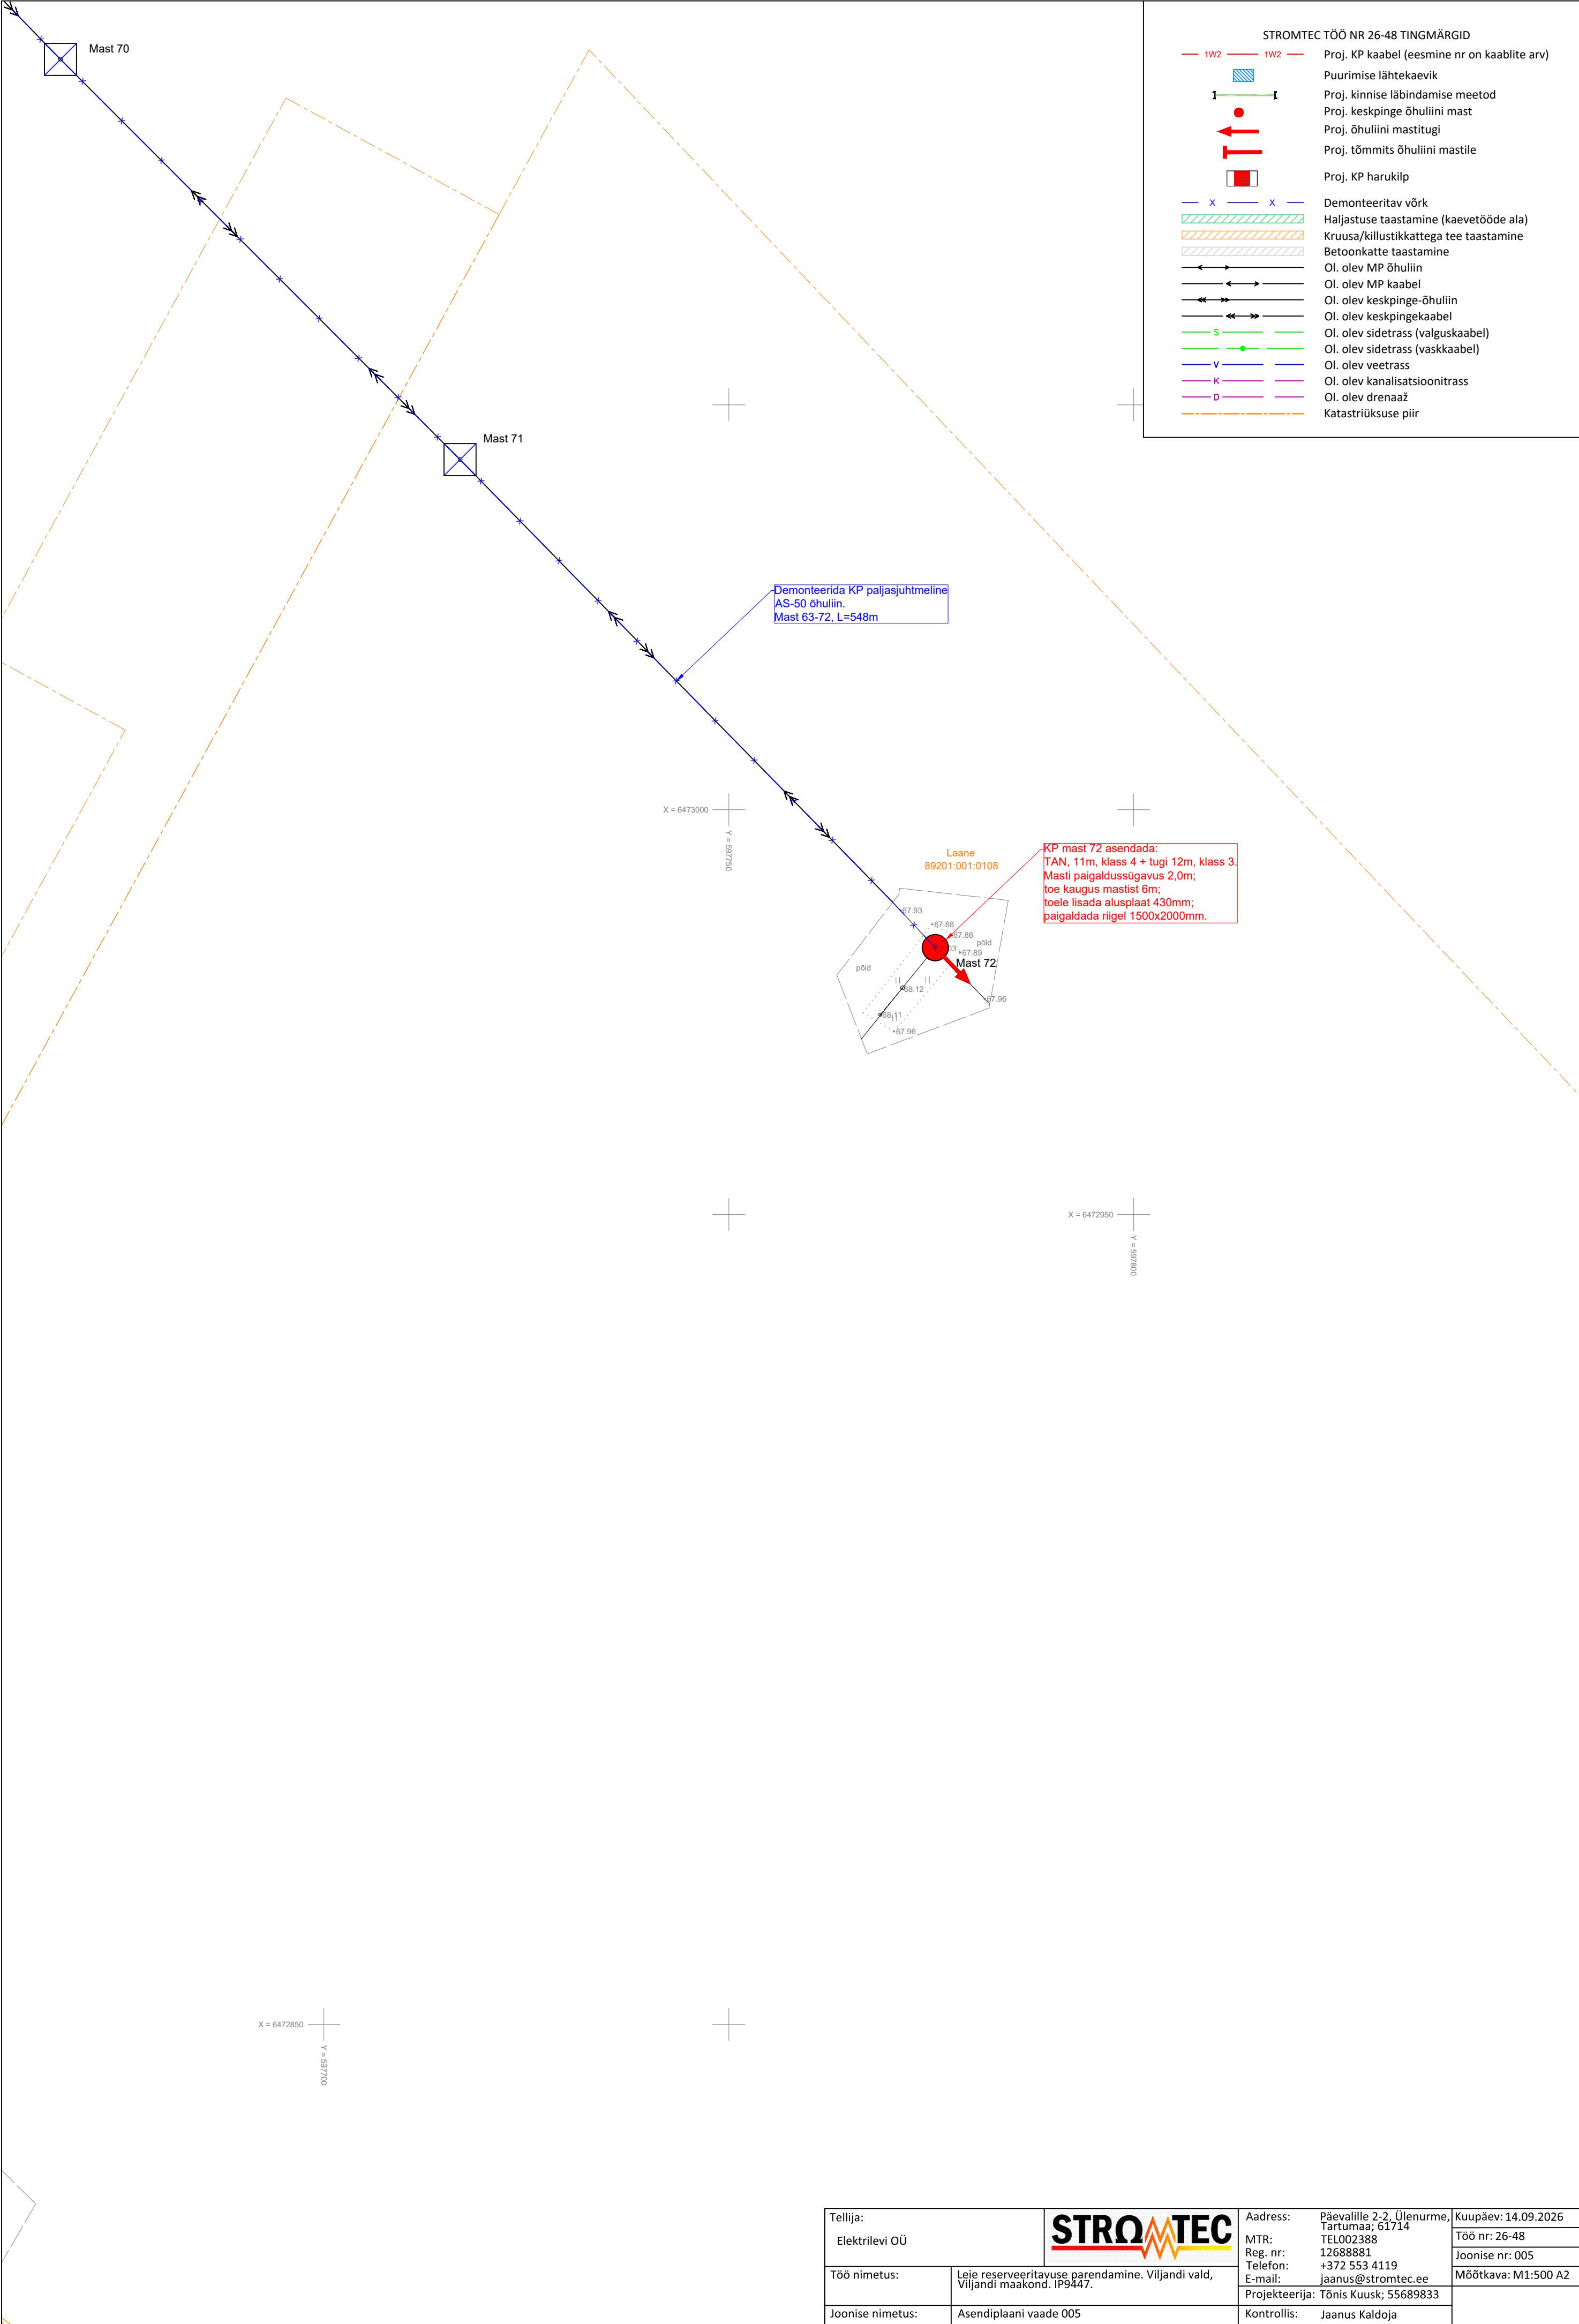

Tellija: Elektrilevi OÜ			Aadress: Päävalle 2-2, Ülenurme, Tartumaa; 61714		Kuupäev: 14.09.2026
			MTR: TEL002388		Töö nr: 26-48
			Reg. nr: 12688881		Joonise nr: 005
			Telefon: +372 553 4119		
Töö nimetus:		E-mail: jaanus@stromtec.ee			Mõõtka: M1:500 A2
Joonise nimetus:		Projekteerija: Tõnis Kuusk; 55689833			
		Kontrollis: Jaanus Kaldoja			

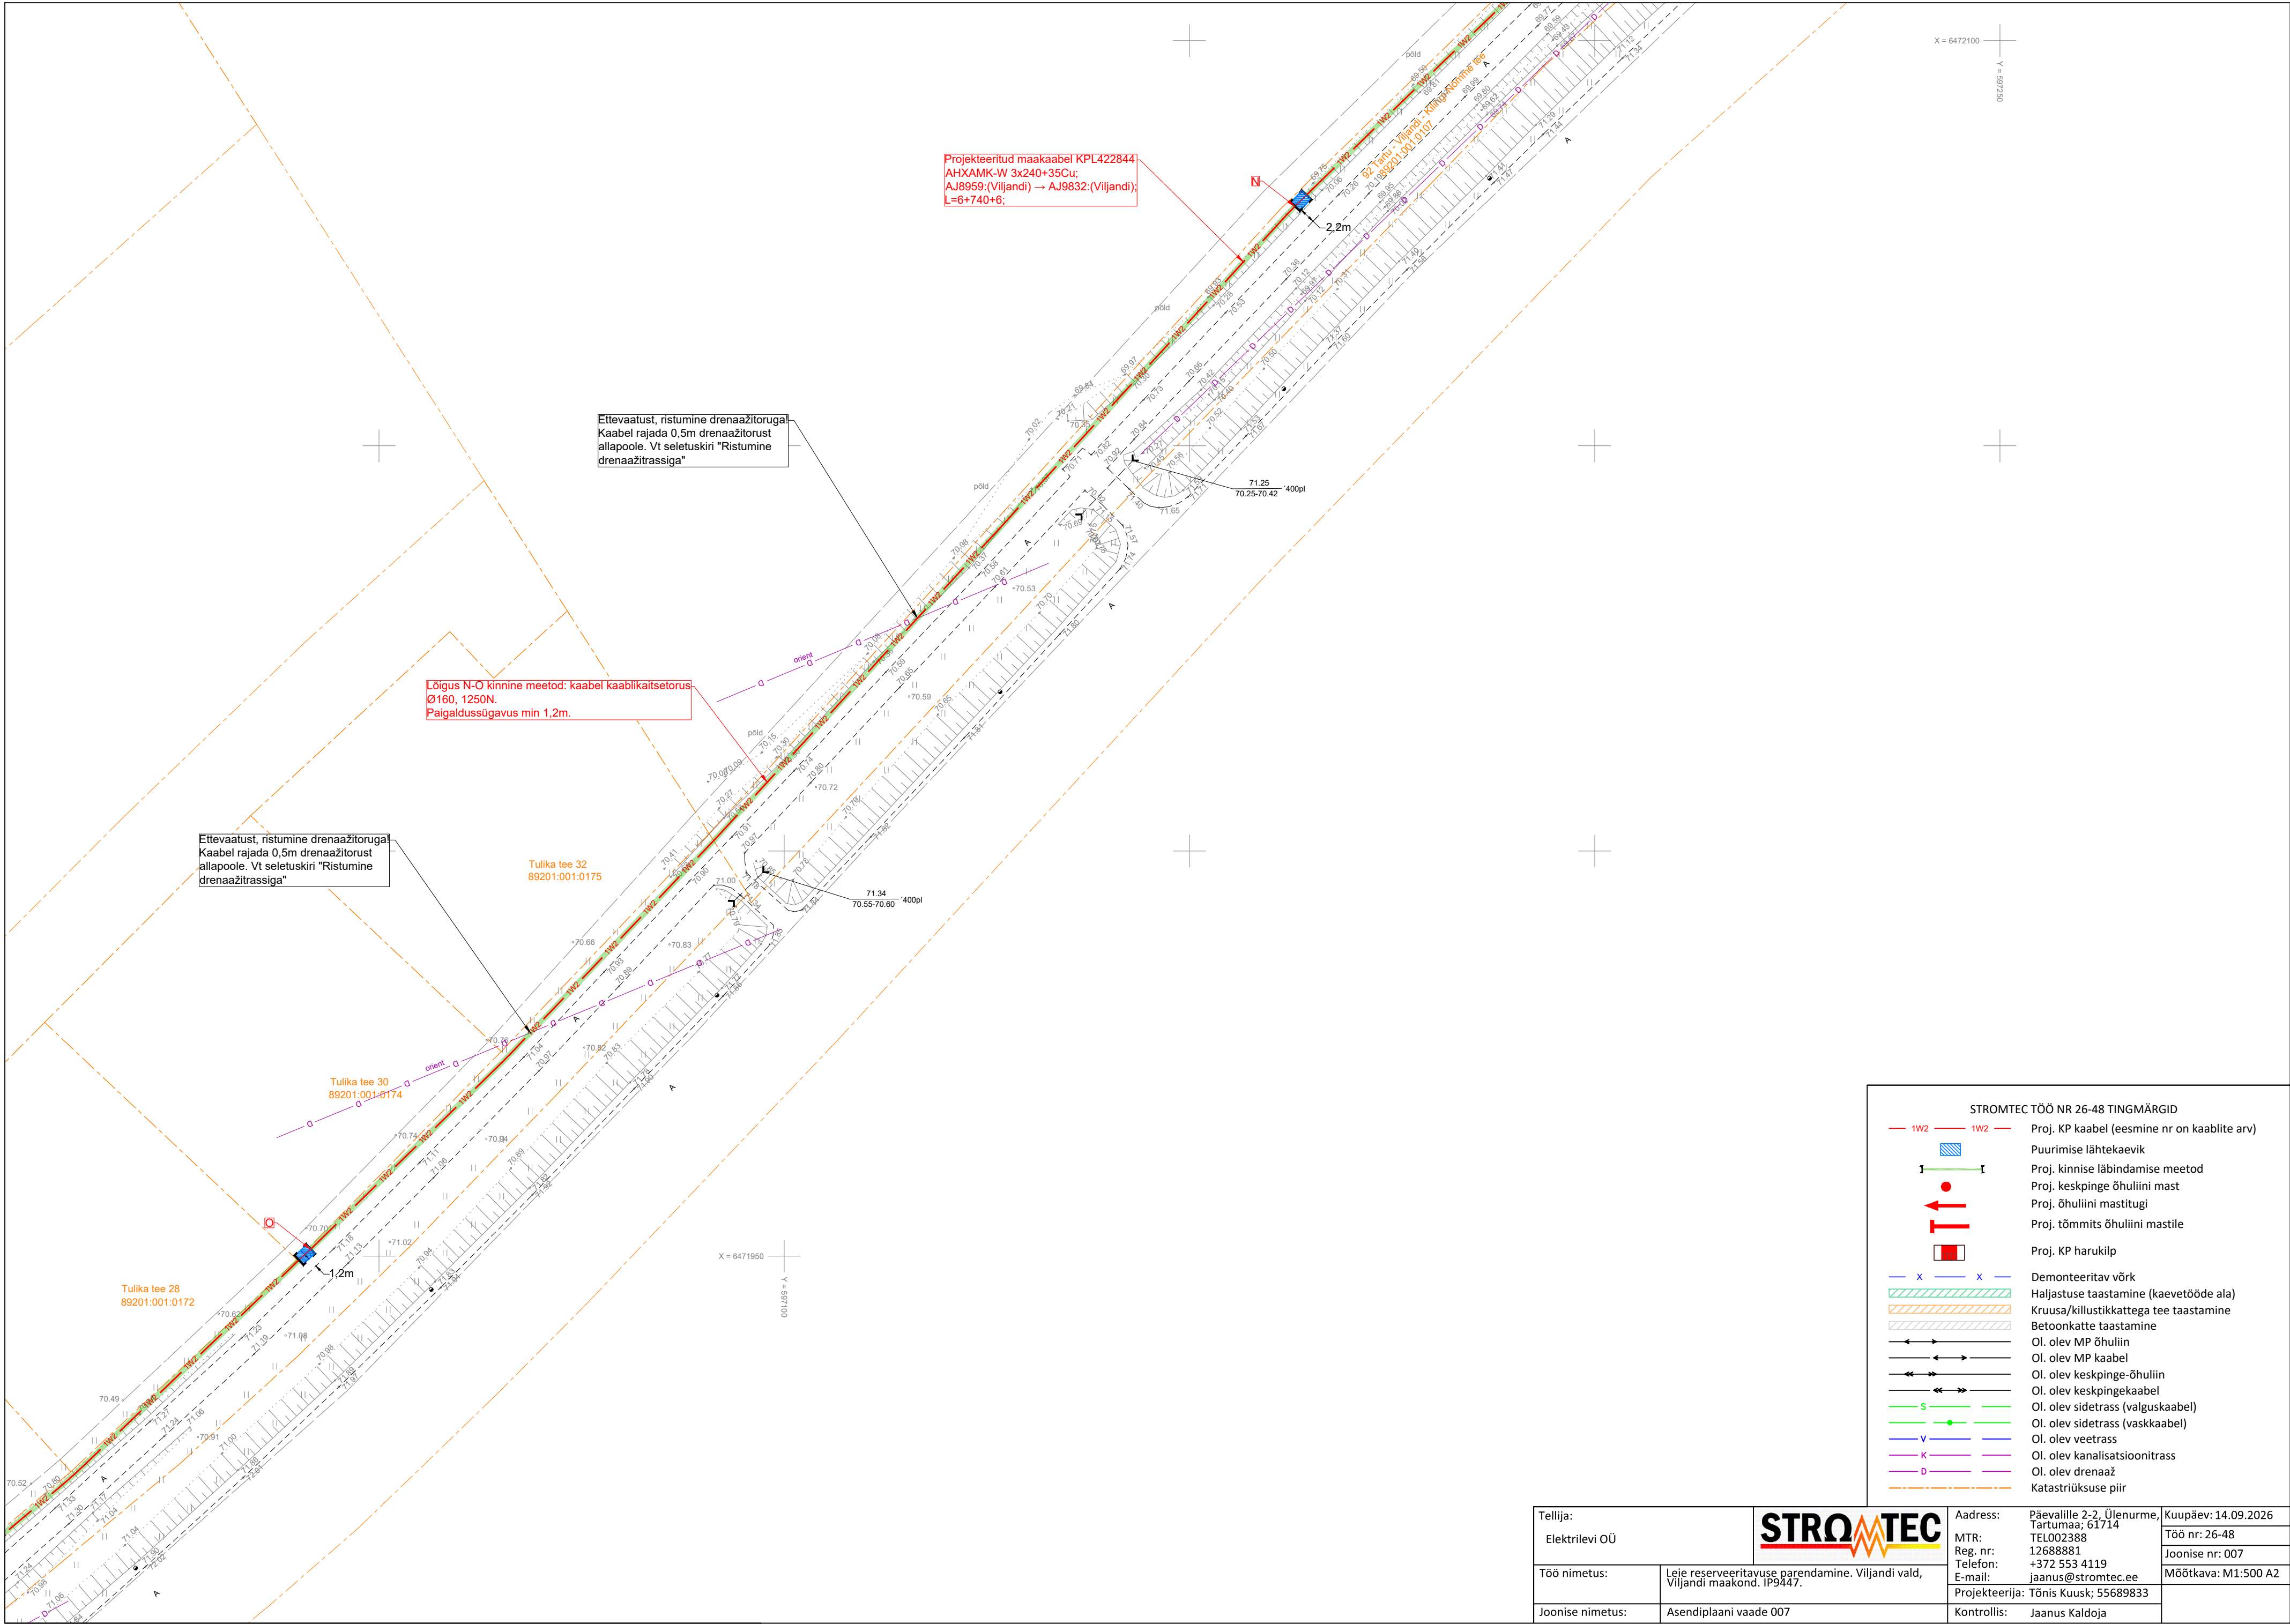

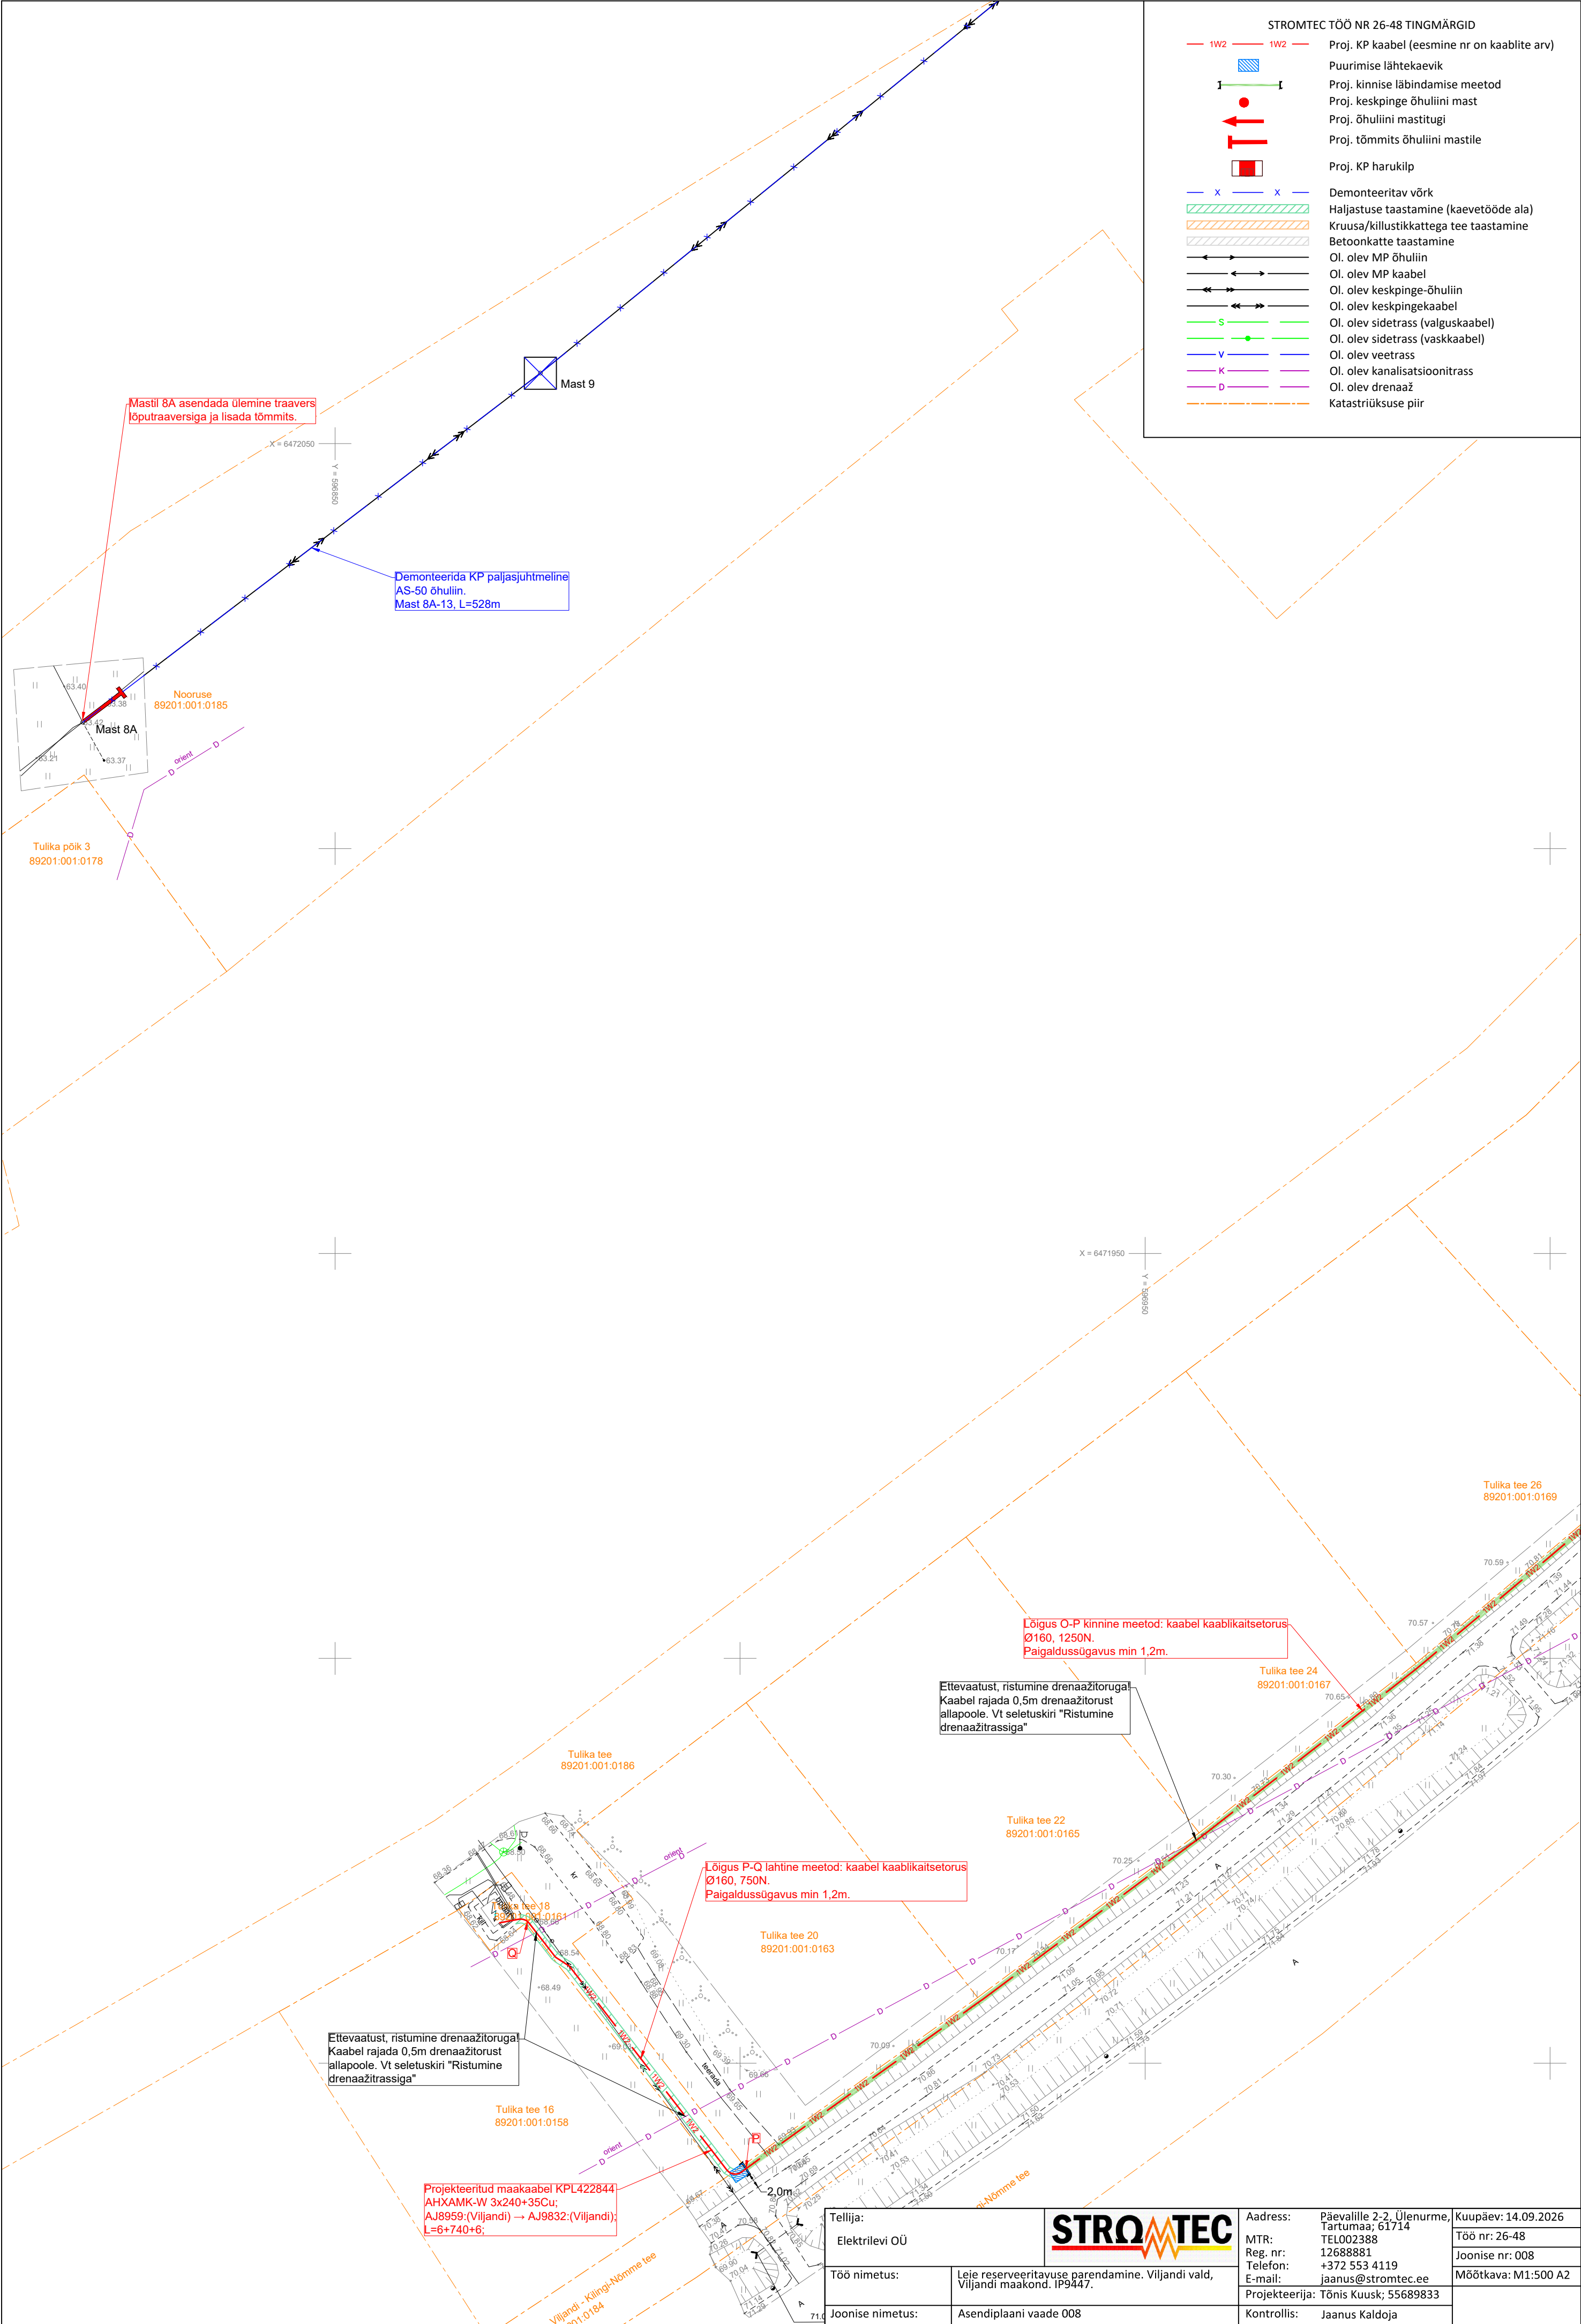

STROMTEC TÖÖ NR 26-48 TINGMÄRGID

- 1W2 1W2 Proj. KP kaabel (eesmine nr on kaablite arv)
- Puurimise lähtekaevik
- Proj. kinnise läbindamise meetod
- Proj. keskpinge õhuliini mast
- Proj. õhuliini mastitugi
- Proj. tõmmits õhuliini mastile
- Proj. KP harukilp
- Demonteeritav võrk
- Haljastuse taastamine (kaevetööde ala)
- Kruusa/killustikkattega tee taastamine
- Betoonkatte taastamine
- Ol. olev MP õhuliin
- Ol. olev MP kaabel
- Ol. olev keskpinge-õhuliin
- Ol. olev keskpinge-kaabel
- Ol. olev sidetrass (valguskaabel)
- Ol. olev sidetrass (vaskkaabel)
- Ol. olev veetrass
- Ol. olev kanalisatsioonitrass
- Ol. olev drenaaž
- Katastriüksuse piir

Mastil 8A asendada ülemine traavers lõputraaversiga ja lisada tõmmits.

Demonteerida KP paljasjuhtmeline AS-50 õhuliin. Mast 8A-13, L=528m

Tulika pöik 3 89201:001:0178

Nooruse 89201:001:0185

Tulika tee 89201:001:0186

Tulika tee 20 89201:001:0163

Tulika tee 22 89201:001:0165

Tulika tee 24 89201:001:0167

Tulika tee 26 89201:001:0169

Lõigus O-P kinnine meetod: kaabel kaablikaitsetorus Ø160, 1250N. Paigaldussügavus min 1,2m.

Ettevaatust, ristumine drenaažitoruga! Kaabel rajada 0,5m drenaažitorust allapoole. Vt seletuskiri "Ristumine drenaažitrassiga"

Lõigus P-Q lahtine meetod: kaabel kaablikaitsetorus Ø160, 750N. Paigaldussügavus min 1,2m.

Ettevaatust, ristumine drenaažitoruga! Kaabel rajada 0,5m drenaažitorust allapoole. Vt seletuskiri "Ristumine drenaažitrassiga"

Tulika tee 16 89201:001:0158

Projekteeritud maakaabel KPL422844 AHXAMK-W 3x240+35Cu; AJ8959:(Viljandi) → AJ9832:(Viljandi); L=6+740+6;

Tellijaja: Elektrilevi OÜ

Töö nimetus:

Leie reserveeritavuse parendamine. Viljandi vald, Viljandi maakond. IP9447.

Joonise nimetus:

Asendiplaani vaade 008



Address:

Päevalille 2-2, Ülenurme, Tartumaa; 61714

MTR:

TEL002388

Reg. nr:

12688881

Telefon:

+372 553 4119

E-mail:

jaanus@stromtec.ee

Projekteerija: Tõnis Kuusk; 55689833

Kontrollis:

Jaanus Kalsoja

Kuupäev: 14.09.2026

Töö nr: 26-48

Joonise nr: 008

Mõõtkava: M1:500 A2

