

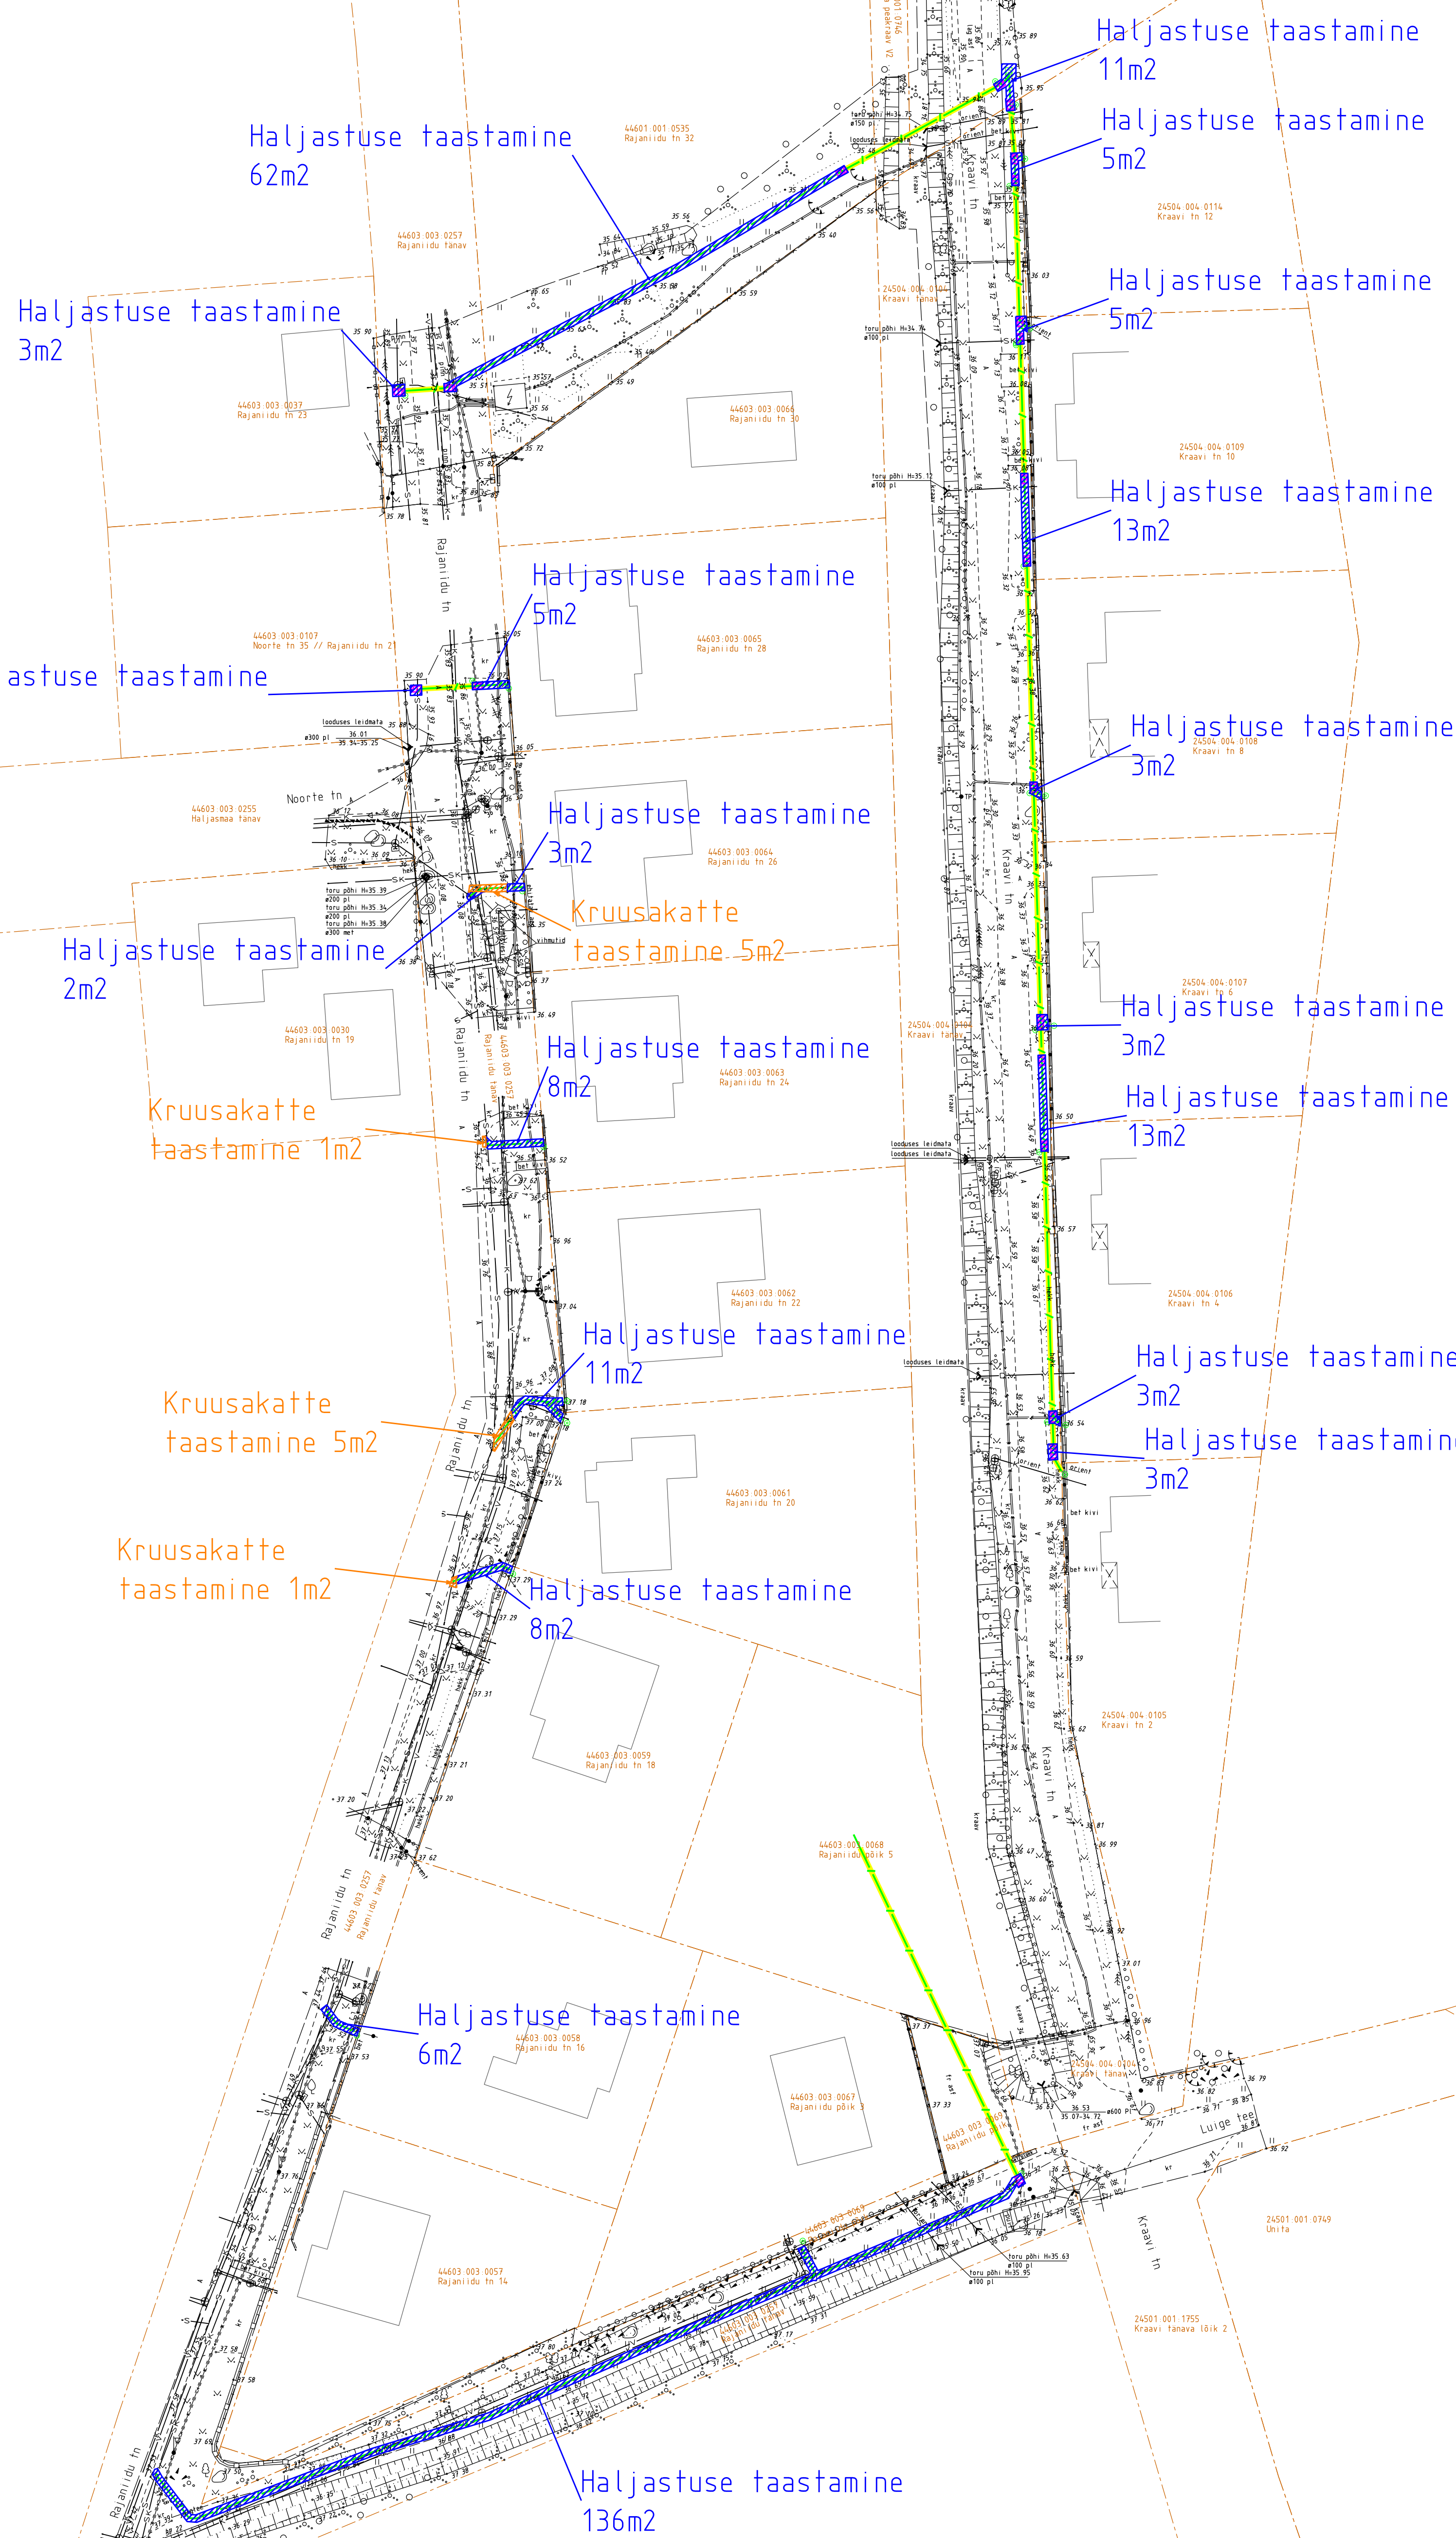


13297P Leht 1


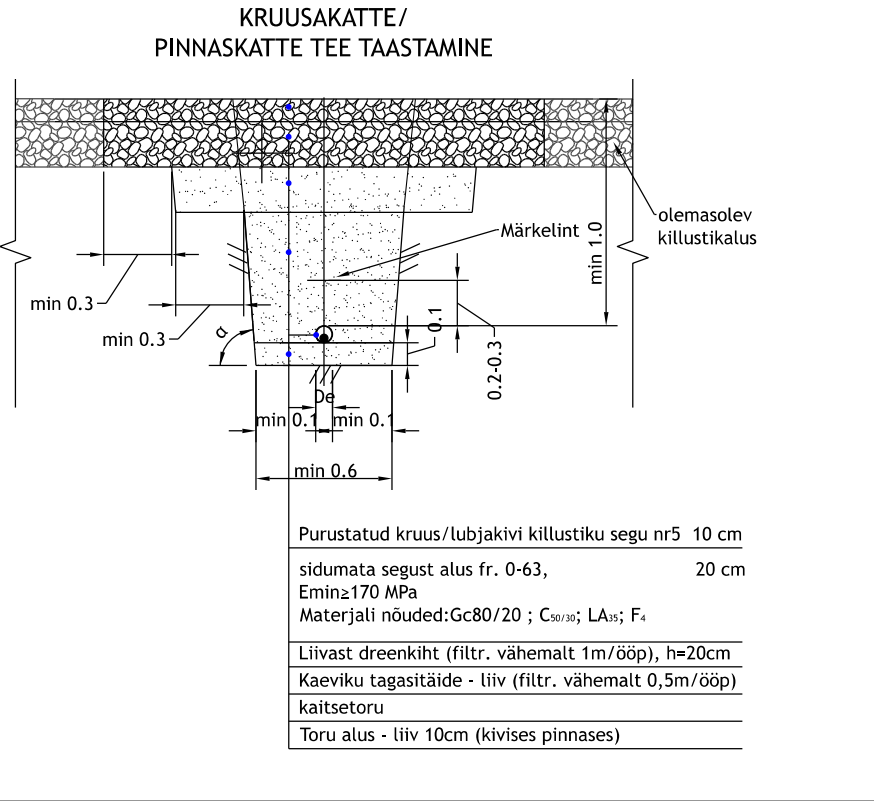


Märkused
 1. Projekti koostamine oli aluseks Kirjanurk OÜ poolt 03.04.03.2025 koostatud 150 nr. 13297P.
 2. Koordinaadid LEEST 97 koordinaatide süsteemis. Kõrgused EHK000 süsteemis.
 3. Projekteeritud alustaseme pöördekiirused haljastatav on 0,7m, teo allmõõdus 1,0m ja kraavi põhjast min 1,0m.
 4. Rõõgu teostamiseks tuleb lähtuda linnajärgse kaitsvõõndi tegutsemise eeskirjast.
 5. Tööd tuleb teostada vastavalt kõikidele kehtivatele seadustele, normidele, standarditele, nõuetele ja tehnoloogiatele.
 6. Enne viimastööd alustamist nõudmata ollemasolevate kommunikatsioonide läpemahtumise.
 7. Puude ja põõsaste kasvatamis on puu ja põõsaste võra vigastamine ja mahavõtmine KEELATUD!
 8. Peale tööd lõpu lõpetada trassi paigaldus ja taastada eelnev olukord.
 9. Korrastada ja taastada rihitsemise haljastus kasvumuda ja murakõrgu vastavalt
 "Tööd tuleb teostada vastavalt kõikidele kehtivatele seadustele, normidele, standarditele, nõuetele ja tehnoloogiatele."
 "Tööd tuleb teostada vastavalt kõikidele kehtivatele seadustele, normidele, standarditele, nõuetele ja tehnoloogiatele."
 "Tööd tuleb teostada vastavalt kõikidele kehtivatele seadustele, normidele, standarditele, nõuetele ja tehnoloogiatele."

TAASTAMINE

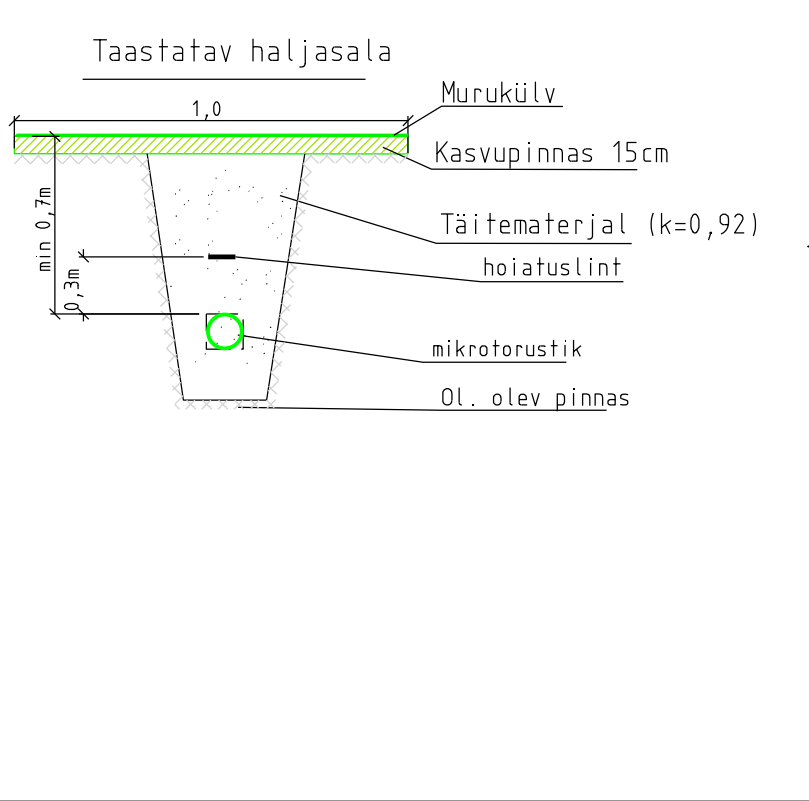




TAASTAMINE RIIGI TEEMAALKSUSEL

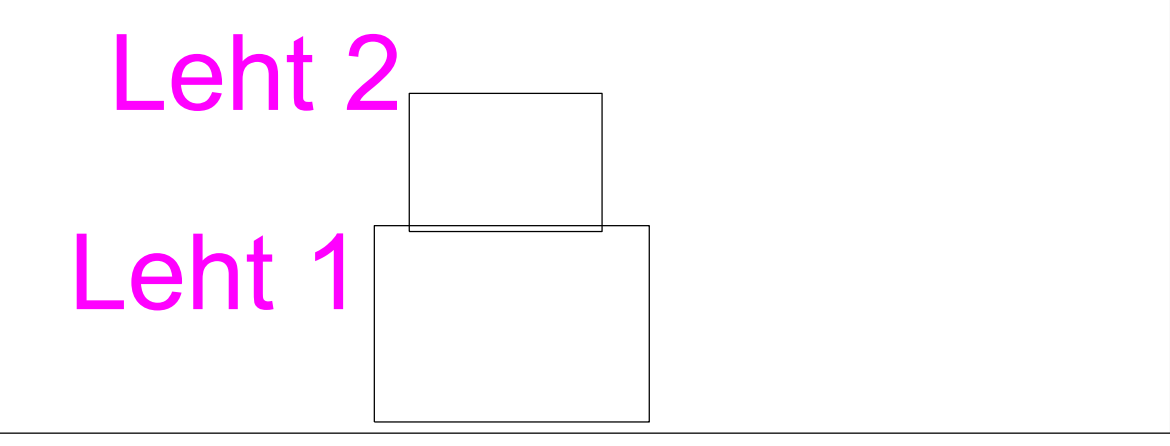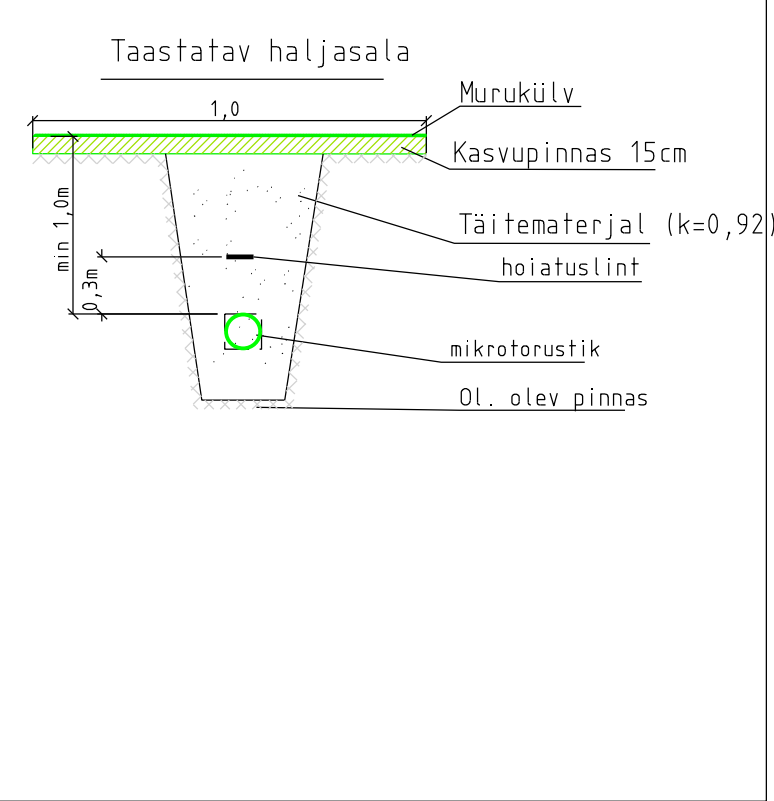

TIIMÄRGI:

— — — — —	KATASTRISKE PIIRID
— — — — —	PROJEKTEERITUD SIDERASS PINNASES
— — — — —	PROJEKTEERITUD KAITSETORU KINNISEL LÄBINEMISEL 1250
○	PROJEKTEERITUD MARKERPAAL
○	PROJEKTEERITUD KÕLV 45°
○	PROJEKTEERITUD KÕLV 90°
○	PROJEKTEERITUD SÄDALMÄRK
○	PIIRITUSPUNKT
○	AVATUD KÄBLIK
○	OLEMASOLEV SIDE KÄBLIK
○	OLEMASOLEV SIDE KÄBLIKAMALITSATSIOON
○	OLEMASOLEV SIDE KÄBEL
○	OLEMASOLEV NÄDALMÄRK
○	OLEMASOLEV KESKPIINGEKÄBEL
○	OLEMASOLEV VEETRASS
○	OLEMASOLEV KANALITSATSIOON TRASS
○	OLEMASOLEV DRENAAŽI TRASS
○	OLEMASOLEV SÄDEKANALITSATSIOON TRASS
▨	TAASTATAV HALJASALA
▨	TAASTATAV KRUUSAKATTE

13297P Leht 2

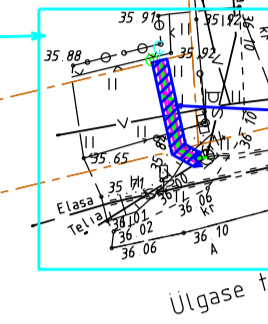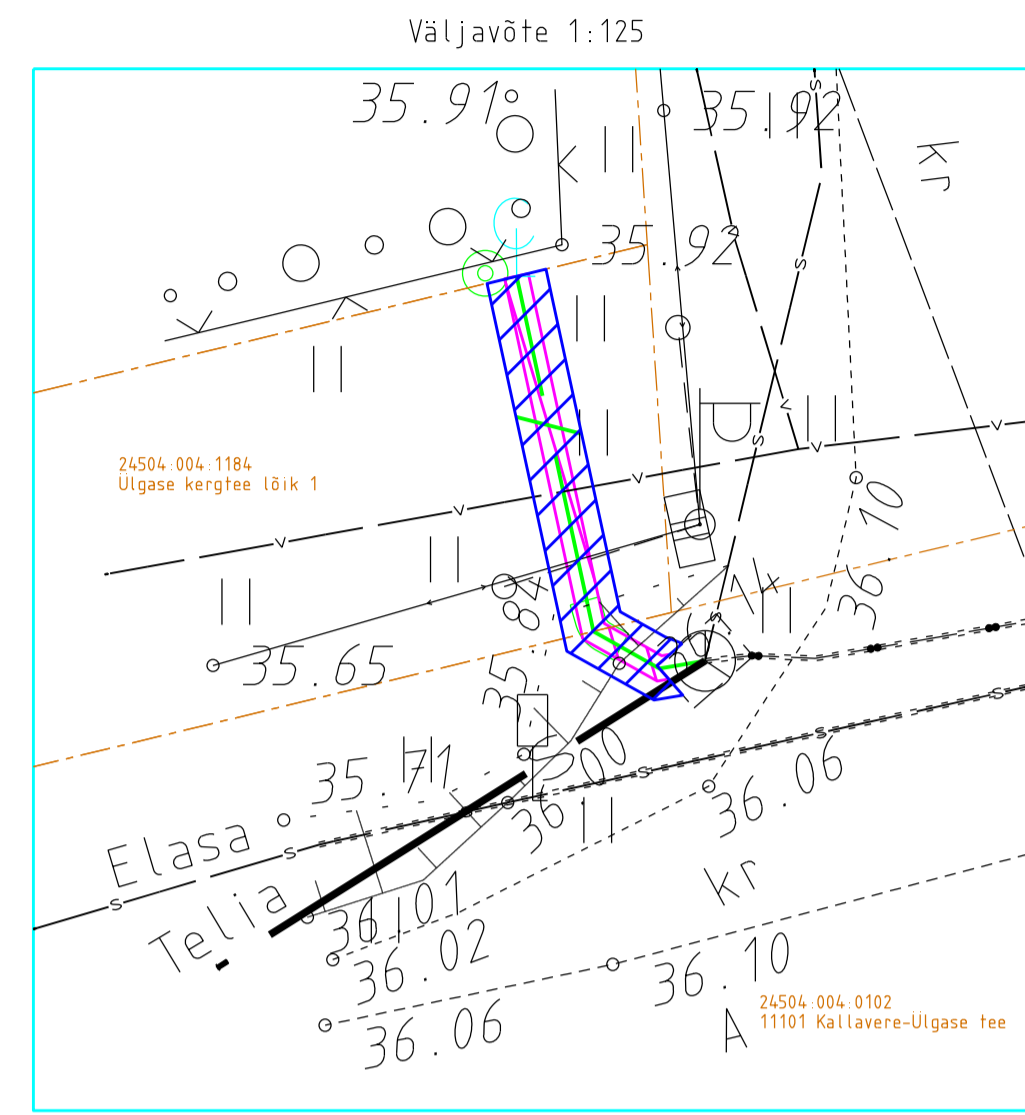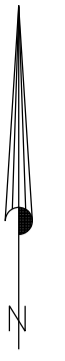

Haljastuse taastamine
8m²

Haljastuse
taastamine
3m²

Haljastuse taastamine
21m²

