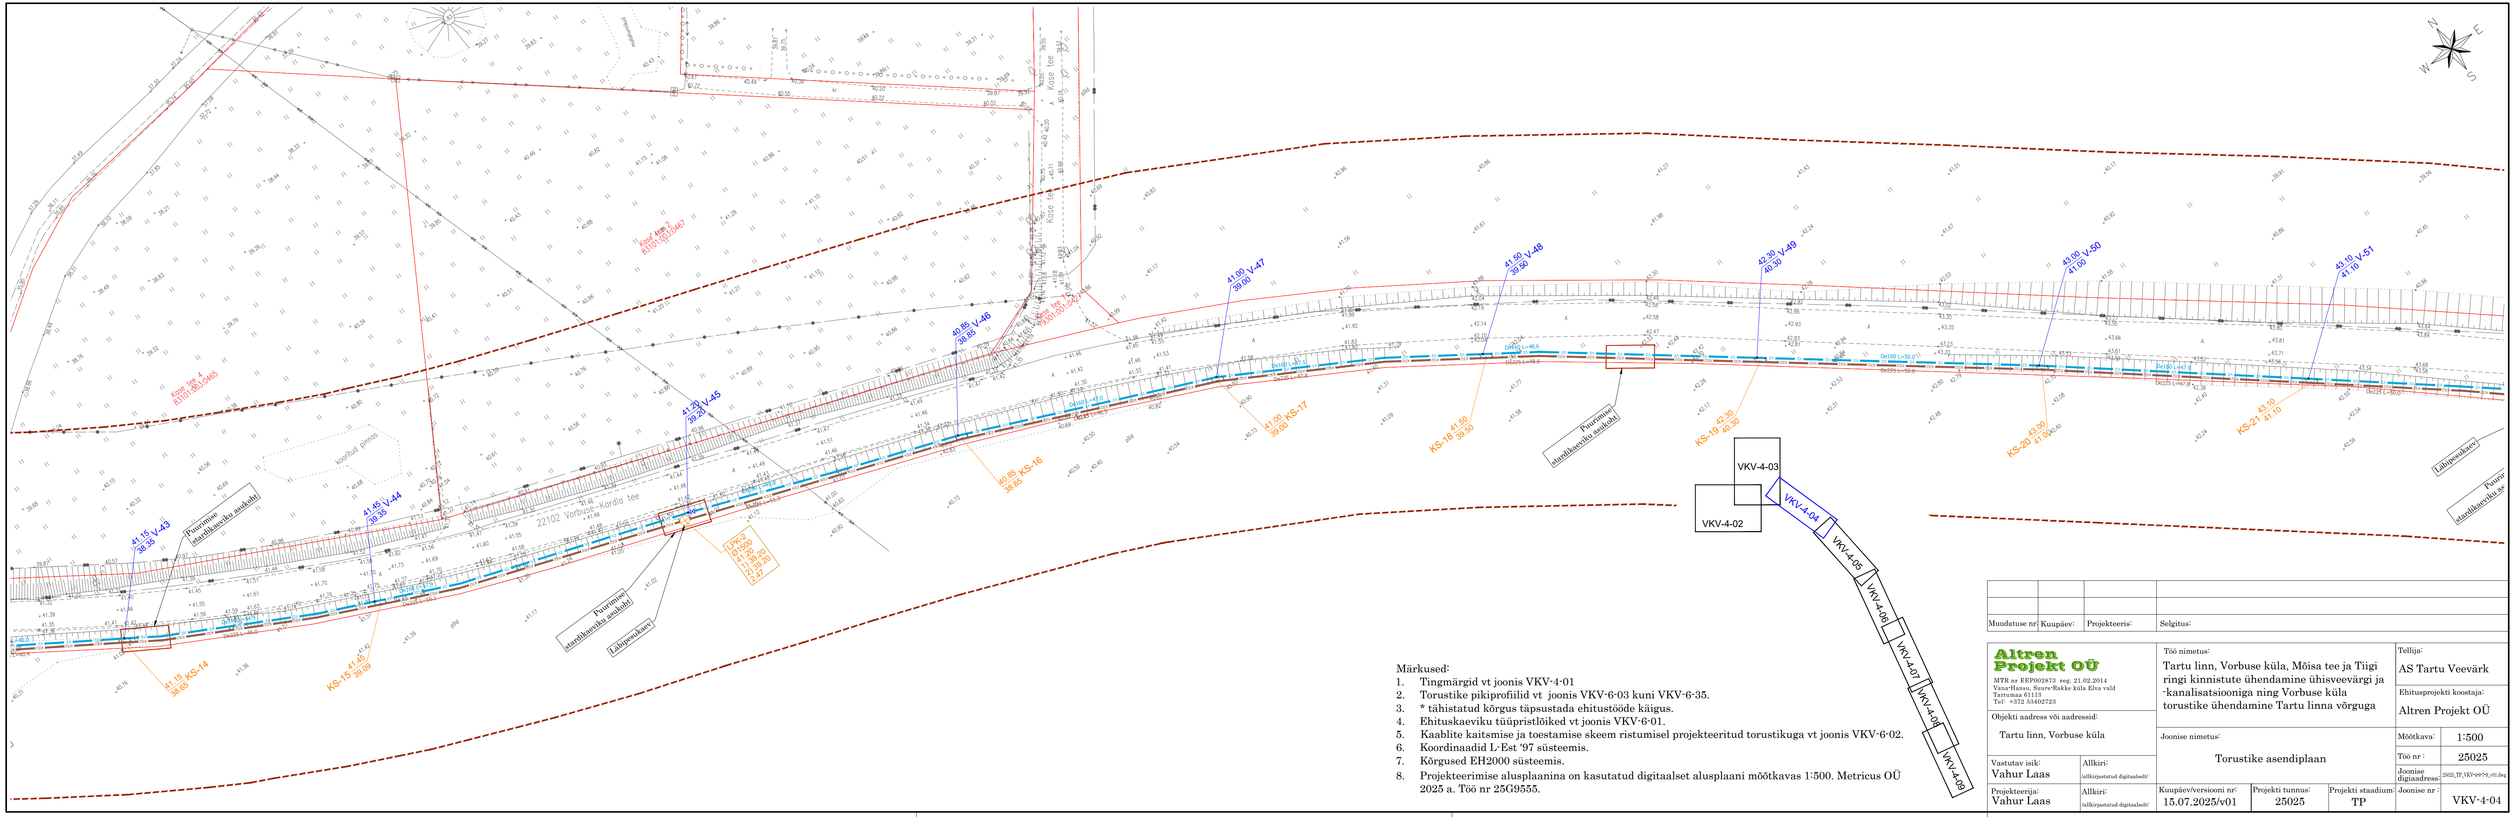
Kõrge tee 4
6370.0/1.3/3465
Kõrge tee 2
6370.0/1.3/3467
Kõrge tee 1
6370.0/1.3/3466
Kõrge tee
Kõrge tee
Kõrge tee