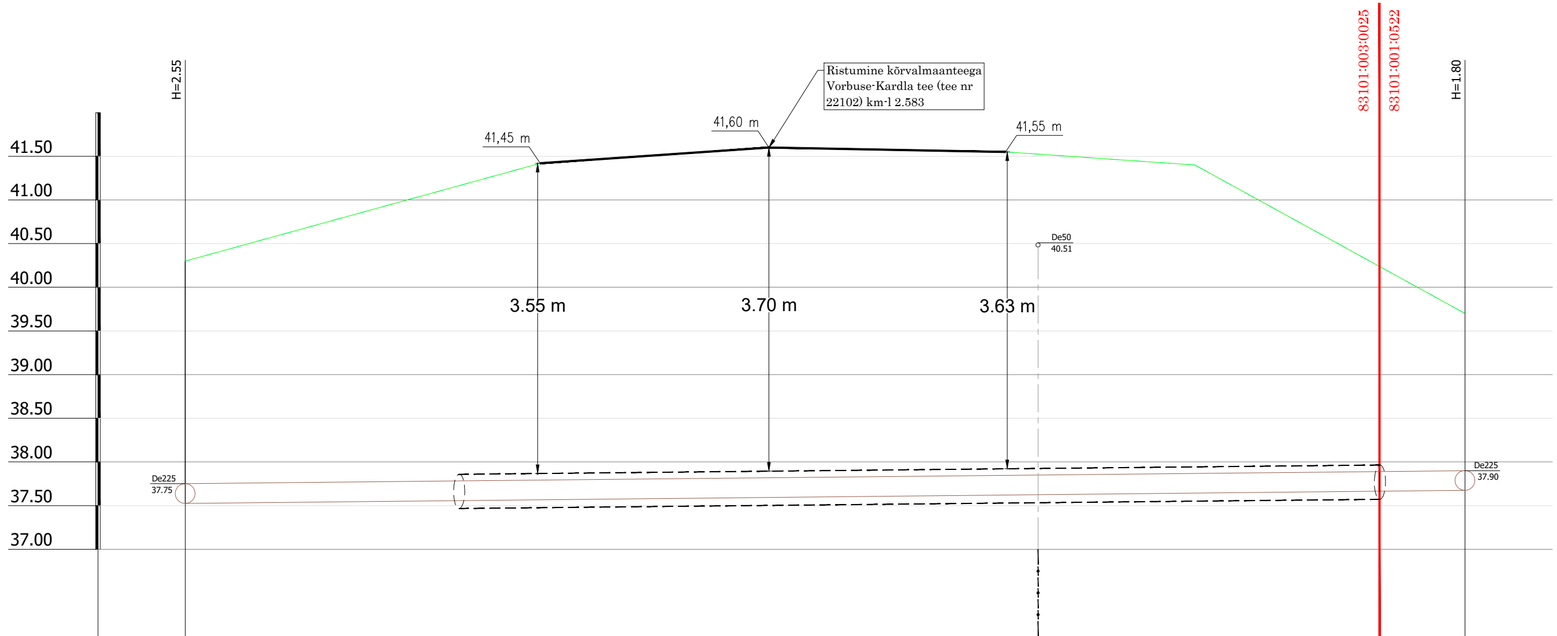

Mhor: 1:50
Mver: 1:50

| | | |