



LAIGARI 1 MAAÜKSUSE JA LÄHIALA  
DETAILPLANEERING  
M 1:500  
PÕHIJONIS KOOS TEHNIVÕRKUDEGA

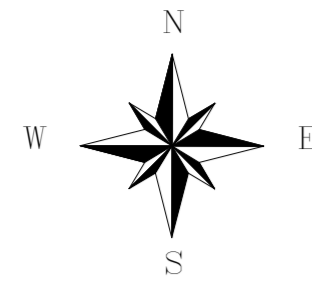

											Hoone	Min. TP-klass
1.	342	-	-	-	-	-	-	-	-	-	-	-
2.	1 652	-	-	-	-	-	-	-	-	-	-	-
3.	7 790	900	2/1	1/4	EE	EE	100	E	100	E	1800	TP-3
4.	5 200	900	2/1	1/4	EE	EE	100	E	100	E	1800	TP-3
5.	3 000	350	2/1	1/1	EE	EE	100	E	100	E	800	TP-3
6.	11 790	350	2/1	1/1	EE	EE	100	E	100	E	800	TP-3
7.	4 288	-	-	-	M	M	100	M	100	M	-	-
8.	8 920	350	2/1	1/1	EE	EE	100	E	100	E	800	TP-3
9.	6 412	350	2/1	1/1	EE	EE	100	E	100	E	800	TP-3
10.	6 364	350	2/1	1/1	EE	EE	100	E	100	E	800	TP-3
11.	475	-	-	-	L	L	100	L	100	L	-	-

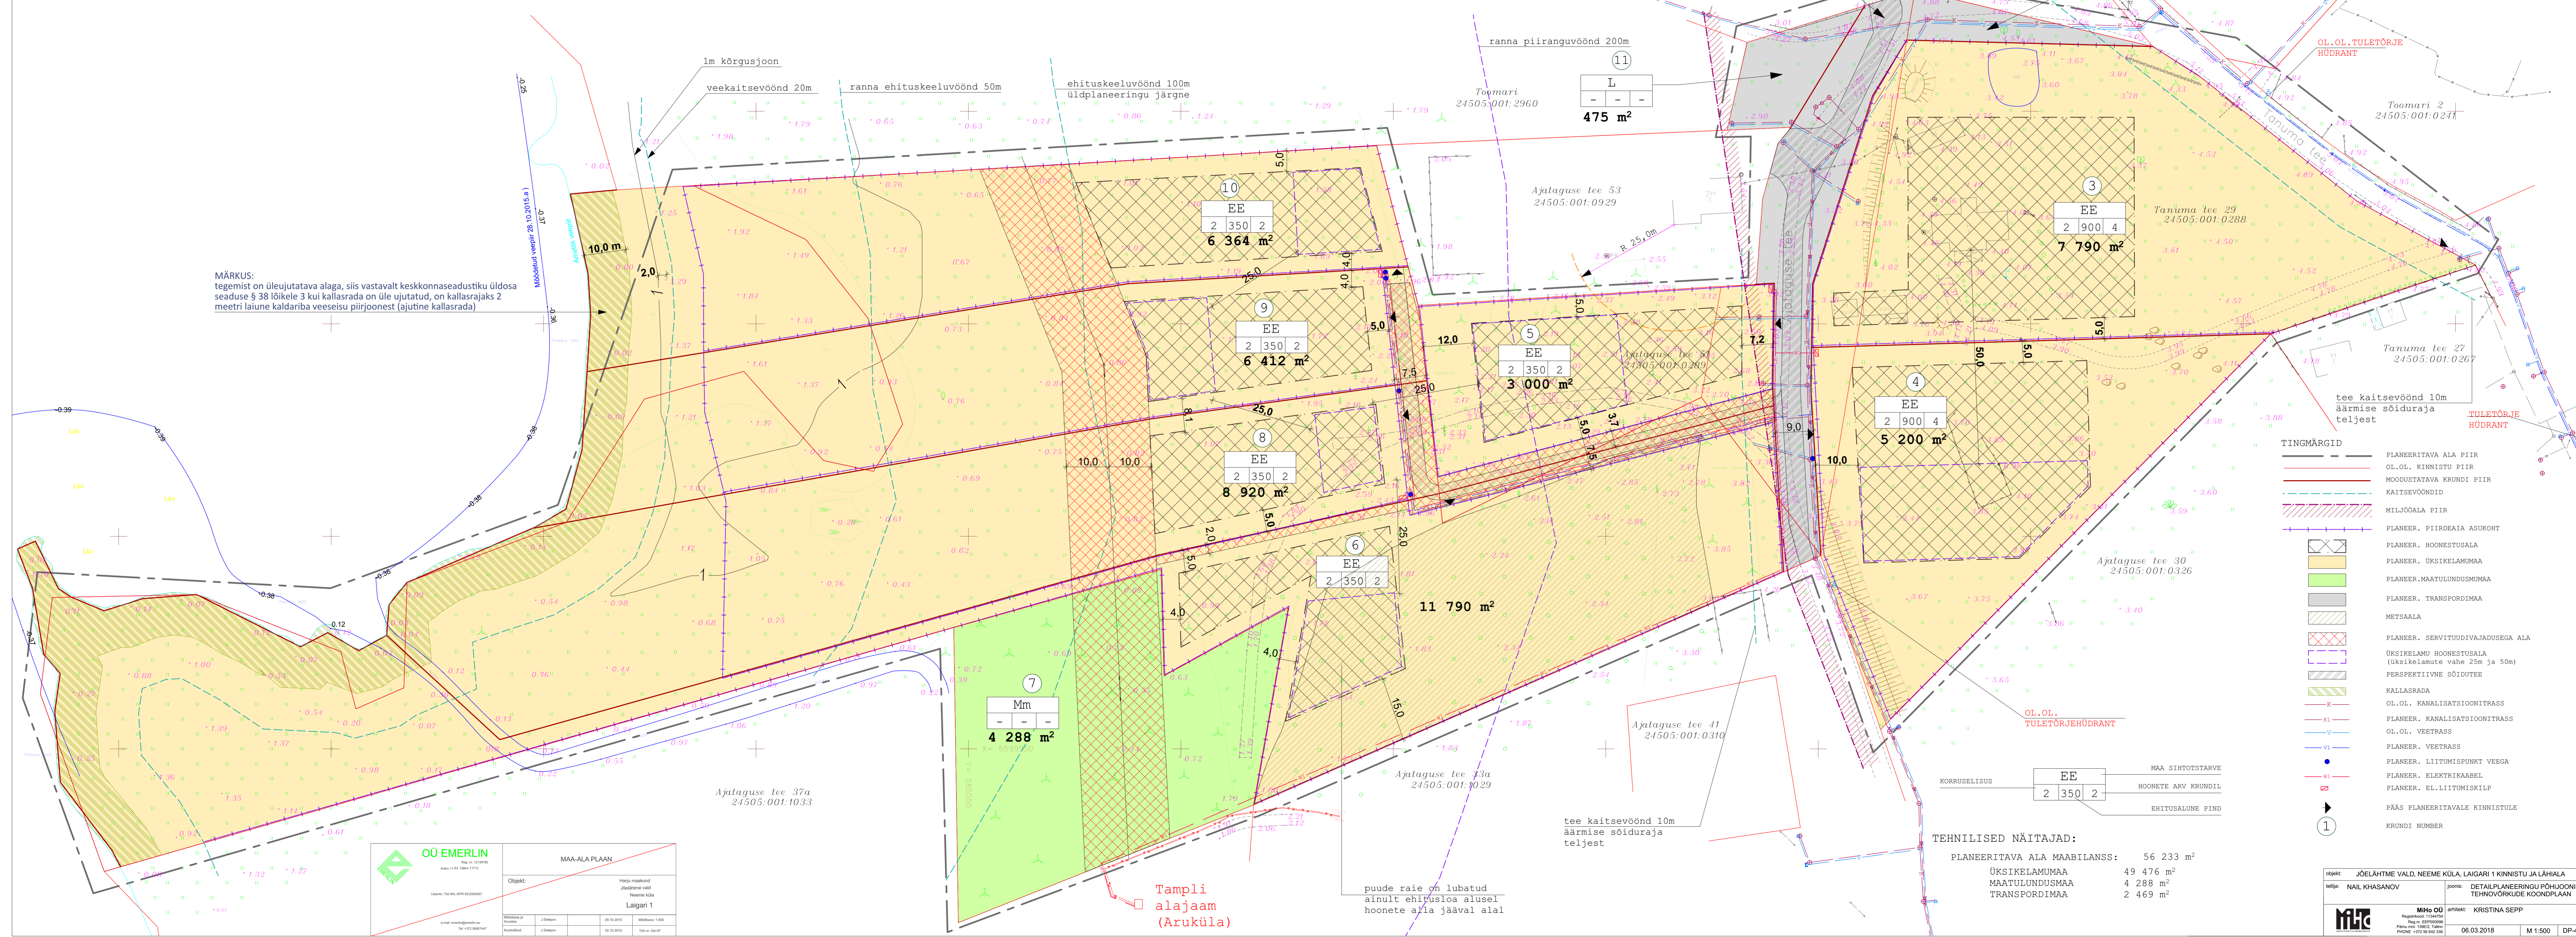

MÄRKUS:  
tegemist on üleujutatava alaga, siis vastavalt keskkonnaseadustiku üldosa seaduse § 38 lõikele 3 kui kallasarada on üjutatud, on kallasarajaks 2 meetri laiene kaldariba veesisu piirjoonest (ajutine kallasarada)

Tampli  
alajaam  
(Aruküla)

puude raie on lubatud  
ainult ehitusloa alusel  
hoonele alla jääval alal

OÜ EMERLIN		MAA-ALA PIAAN	

TEHNILISED NÄITAJAD:	
PLANEERITAVA ALA MAABILANS:	56 233 m²
ÜSIKELAMUMAA	49 476 m²
MAATULUNDUSMAA	4 288 m²
TRANSPORDIMAA	2 469 m²

- TINGMÄRGID
- PLANEERITAVA ALA PIIR
  - OL.OL. KINNISTU PIIR
  - MOODUSTATAVA KRUNDI PIIR
  - KAITSEVÖÖNDID
  - MILJÖÖALA PIIR
  - PLANEER. PIIRDEATA ASUKOHT
  - PLANEER. HOONESTUSALA
  - PLANEER. ÜSIKELAMUMAA
  - PLANEER. MAATULUNDUSMUMAA
  - PLANEER. TRANSPORDIMAA
  - METSALA
  - PLANEER. SERVITUUDIVAJADUSEGA ALA
  - ÜSIKELAMU HOONESTUSALA (üksikelamute vahe 25m ja 50m)
  - PERSPEKTIIVNE SÕIDUTEE
  - KALLASRADA
  - OL.OL. KANALISATSIOONITRASS
  - PLANEER. KANALISATSIOONITRASS
  - OL.OL. VEETRASS
  - PLANEER. VEETRASS
  - PLANEER. LIITUMISPUNKT VEEGA
  - PLANEER. ELEKTRIKAABEL
  - PLANEER. EL. LIITUMISKILP
  - PÄÄS PLANEERITAVALE KINNISTULE
  - KRUNDI NUMBER