




Ristumine teega  
49 Imavere - Viljandi - Karksi-Nuia tee, 55,27 km  
M 1:100

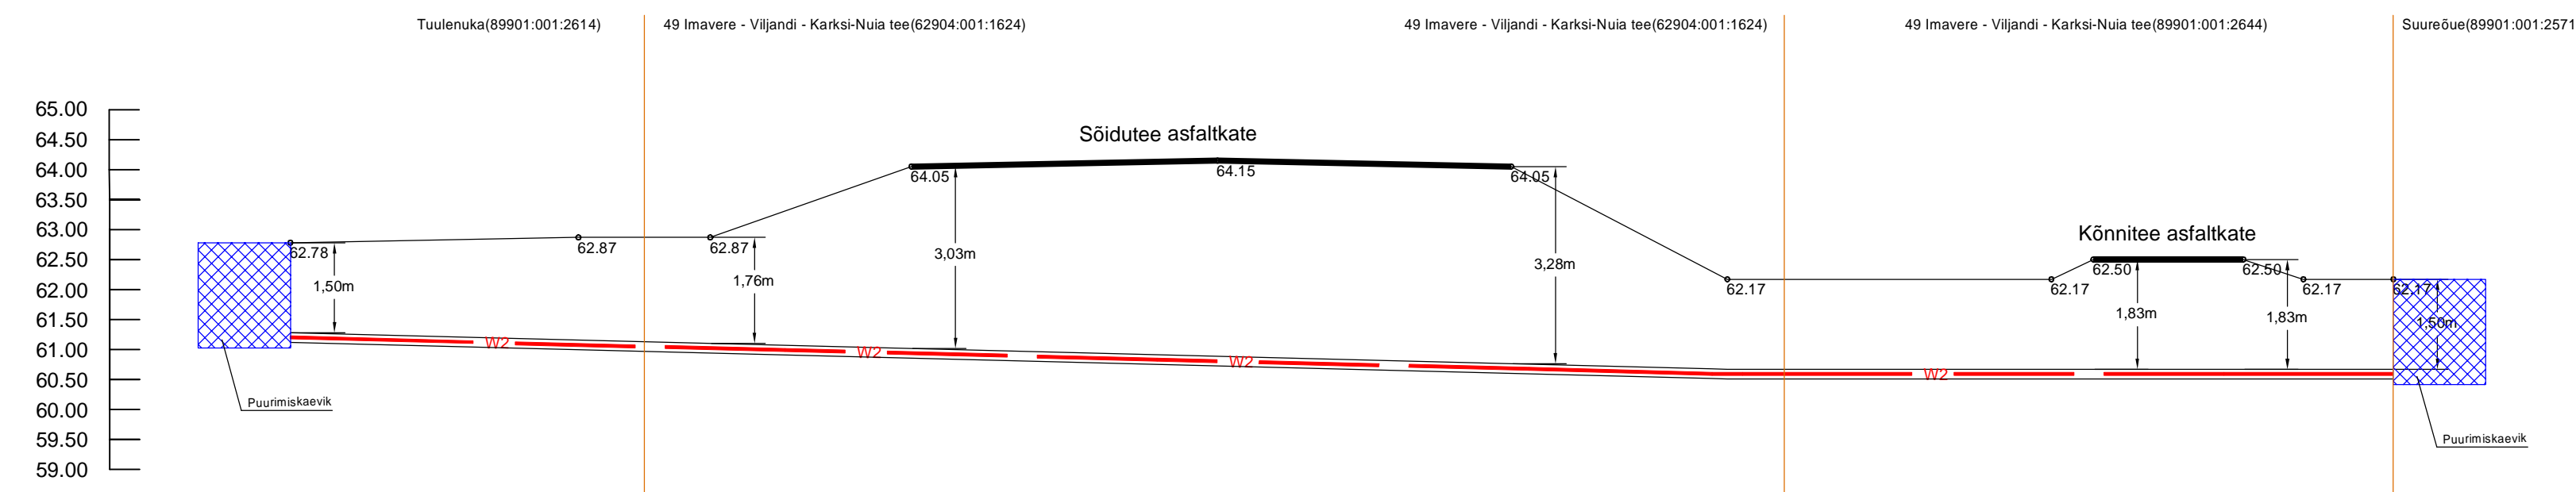

Ristumine teega  
49 Imavere - Viljandi - Karksi-Nuia tee, 54,53 km  
M 1:100

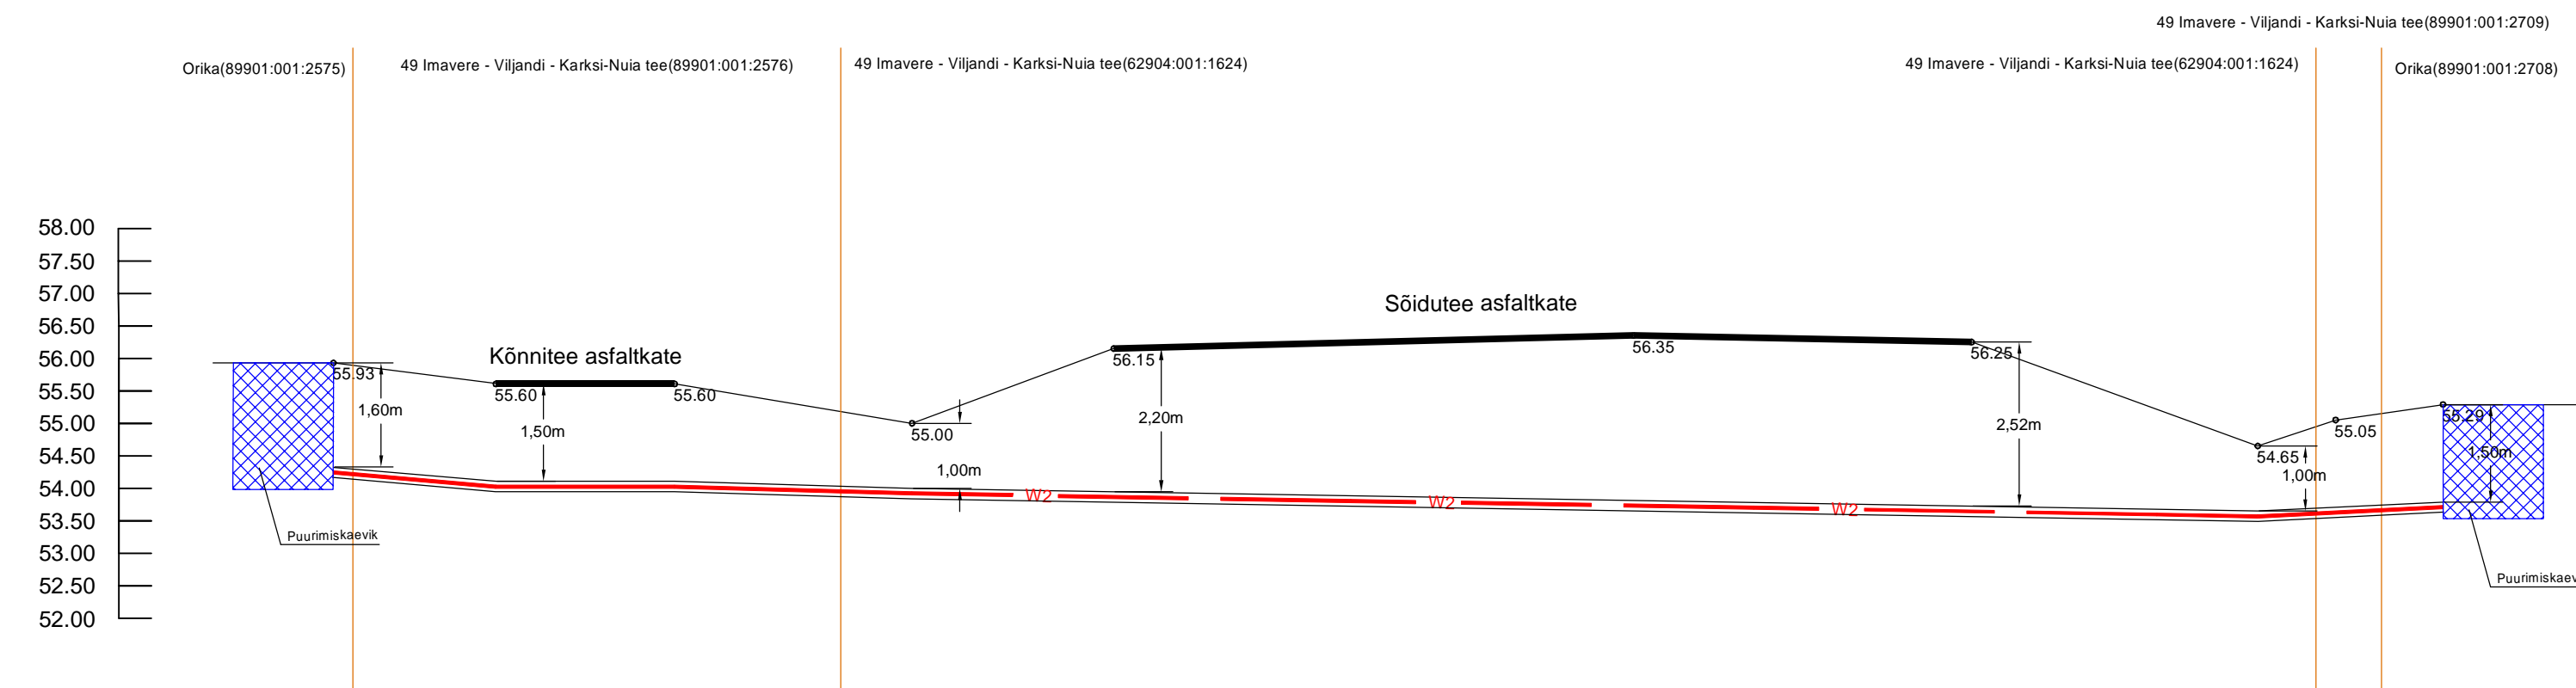

Ristumine teega  
24158 Ramsi tee, 0,025 km  
M 1:100

 

Projekt		Eksko IX-etapp, Viljandi vald, Viljandi maakond		Töö		Enfeli Connect OÜ	
LEONHARD WEISS		Ristumisevi		LRS110-3			
