


Foli: \\EE-SRV-FILE\Shores\Signaal\Joonised projektid\Ajutine liikluskorraldus\DWG skeemid\2026\16572_TP_TL-1_Filter_Temposari_Viimsis.dwg

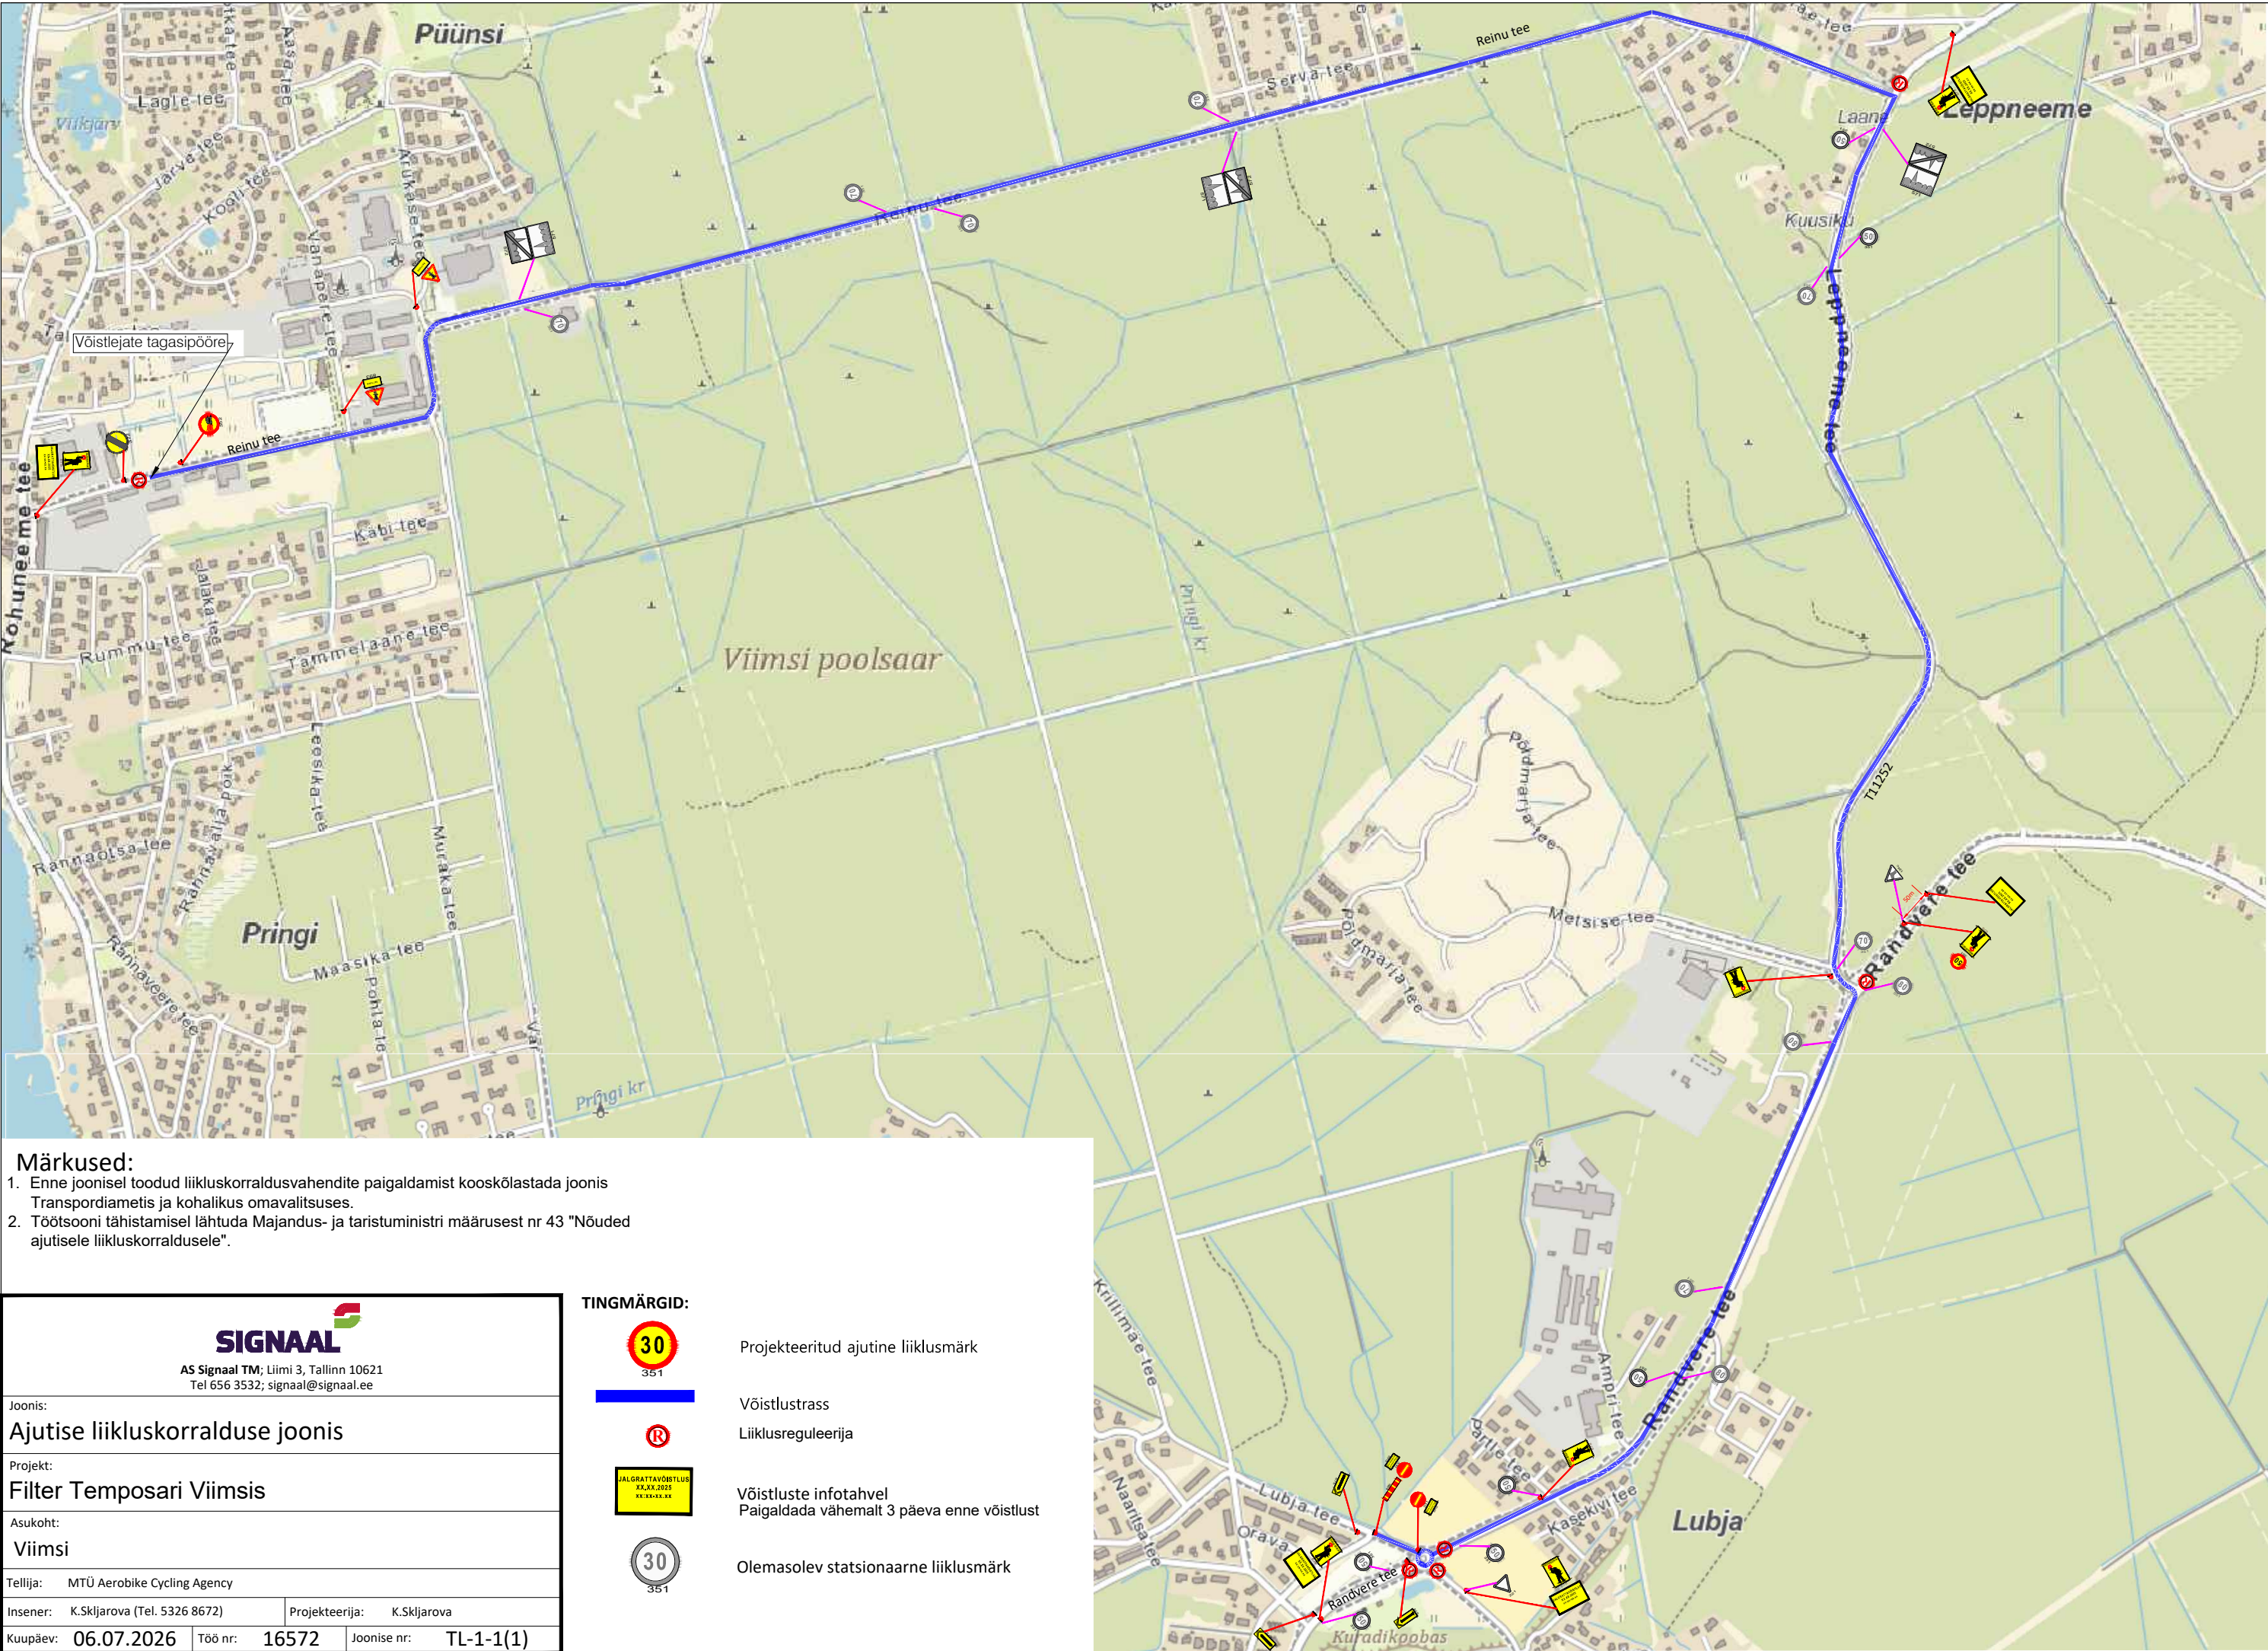

Märkused:

- Enne joonisel toodud liikluskorraldusvahendite paigaldamist kooskõlastada joonis Transpordiametis ja kohalikus omavalitsuses.
- Töötsooni tähistamisel lähtuda Majandus- ja taristuministri määrusest nr 43 "Nõuded ajutisele liikluskorraldusele".



AS Signaal TM; Liimi 3, Tallinn 10621
Tel 656 3532; signaal@signal.ee

Joonis:

Ajutise liikluskorralduse joonis

Projekt:

Filter Temposari Viimsis

Asukoht:

Viimsi

Tellija: MTÜ Aerobike Cycling Agency

Insener: K.Skljarova (Tel. 5326 8672)	Projekteerija: K.Skljarova
Kuupäev: 06.07.2026	Töö nr: 16572
Joonise nr: TL-1-1(1)	

TINGMÄRGID:



30

351

Projekteeritud ajutine liikluskorraldus



Võistlustrass



Liiklusreguleerija



Võistluste infotahvel
Paigaldada vähemalt 3 päeva enne võistlust



30

351

Olemasolev statsionaarne liikluskorraldus