

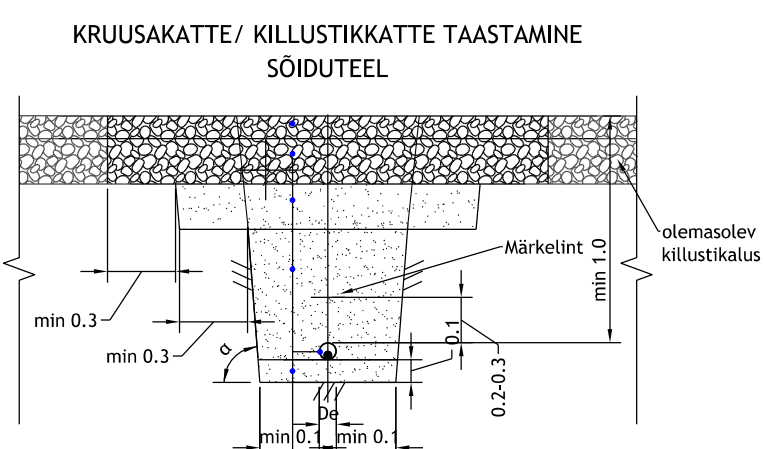
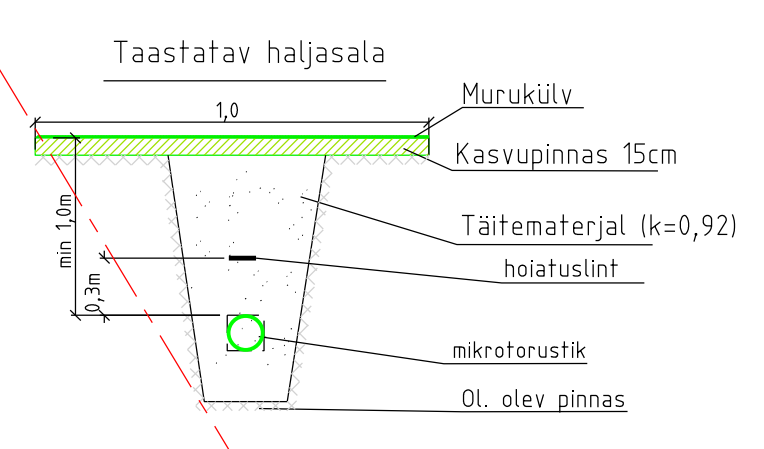
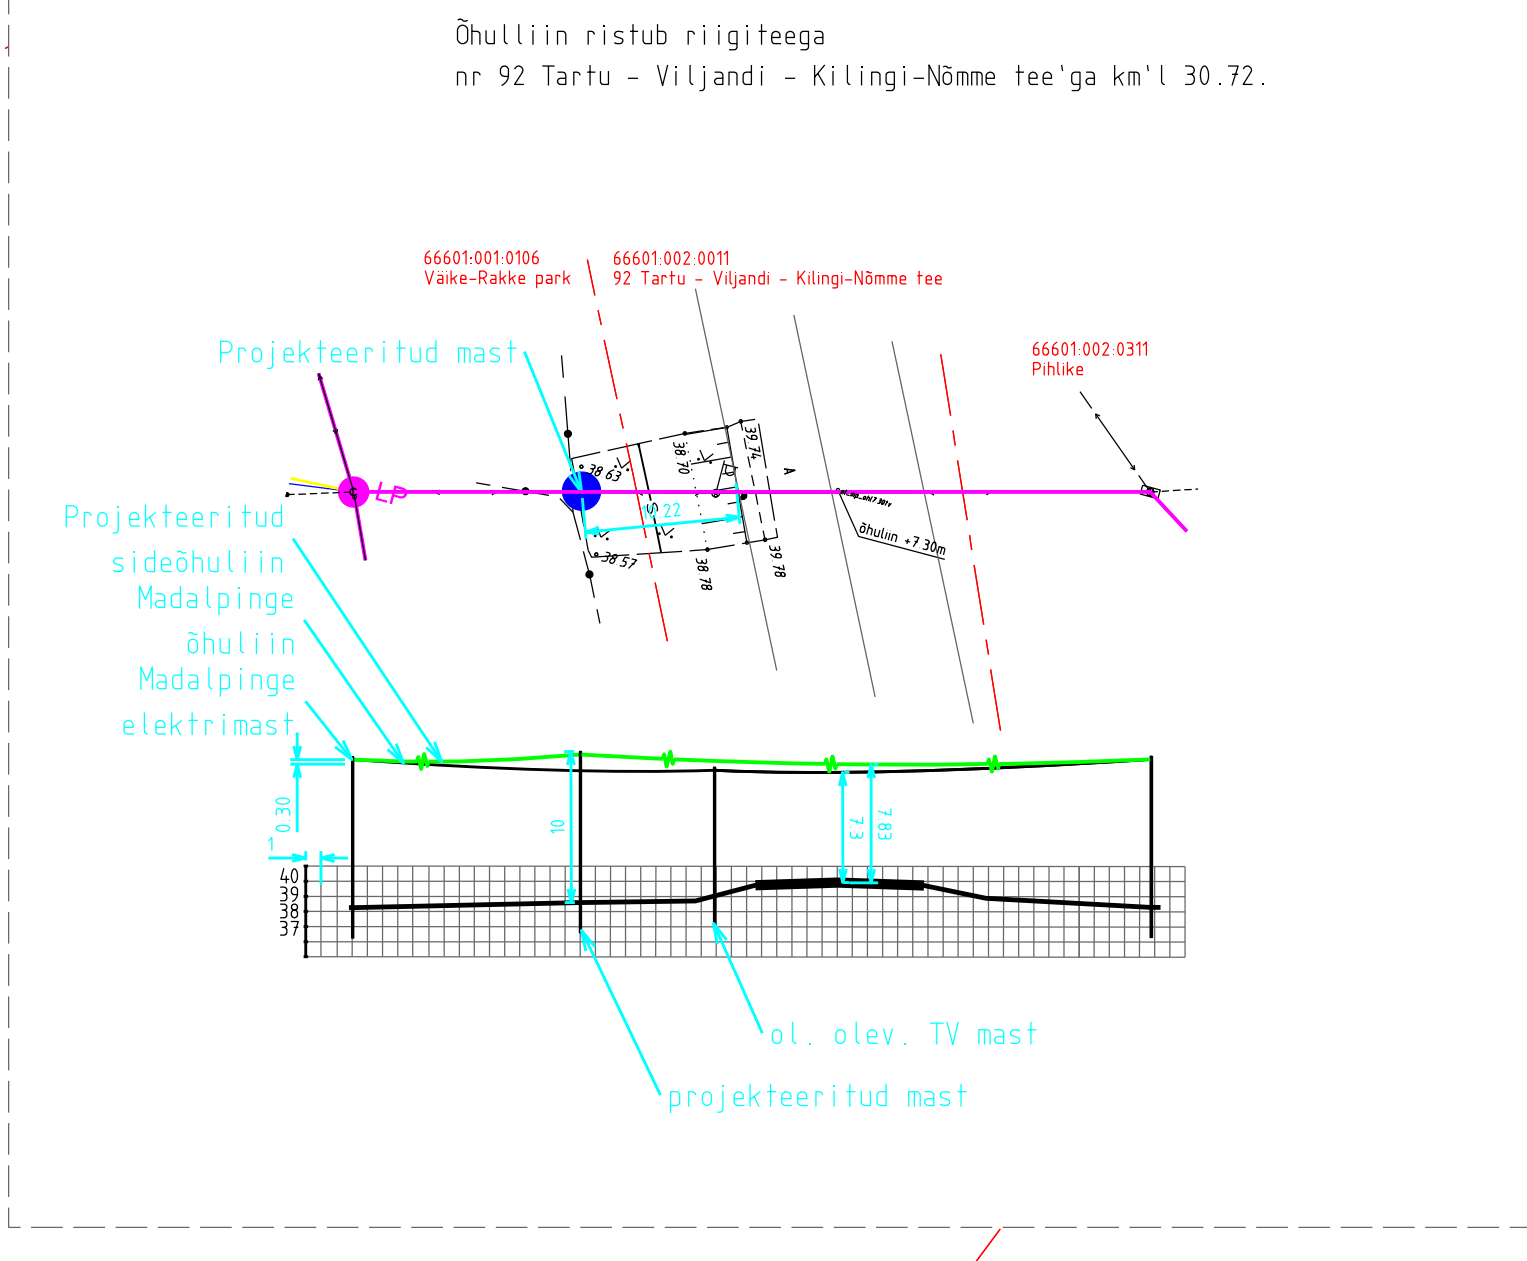


VT1662 Väike-Rakke küla Leht 1

- Märkused
1. Projekti koostamisel oli aluses Kirjanurk OÜ poolt 27.09.2022 koostatud 100 nr. 8727G.
 2. Koordinaadid L-EST 97 koordinaatide süsteemis. Kõrgused EHT200 süsteemis.

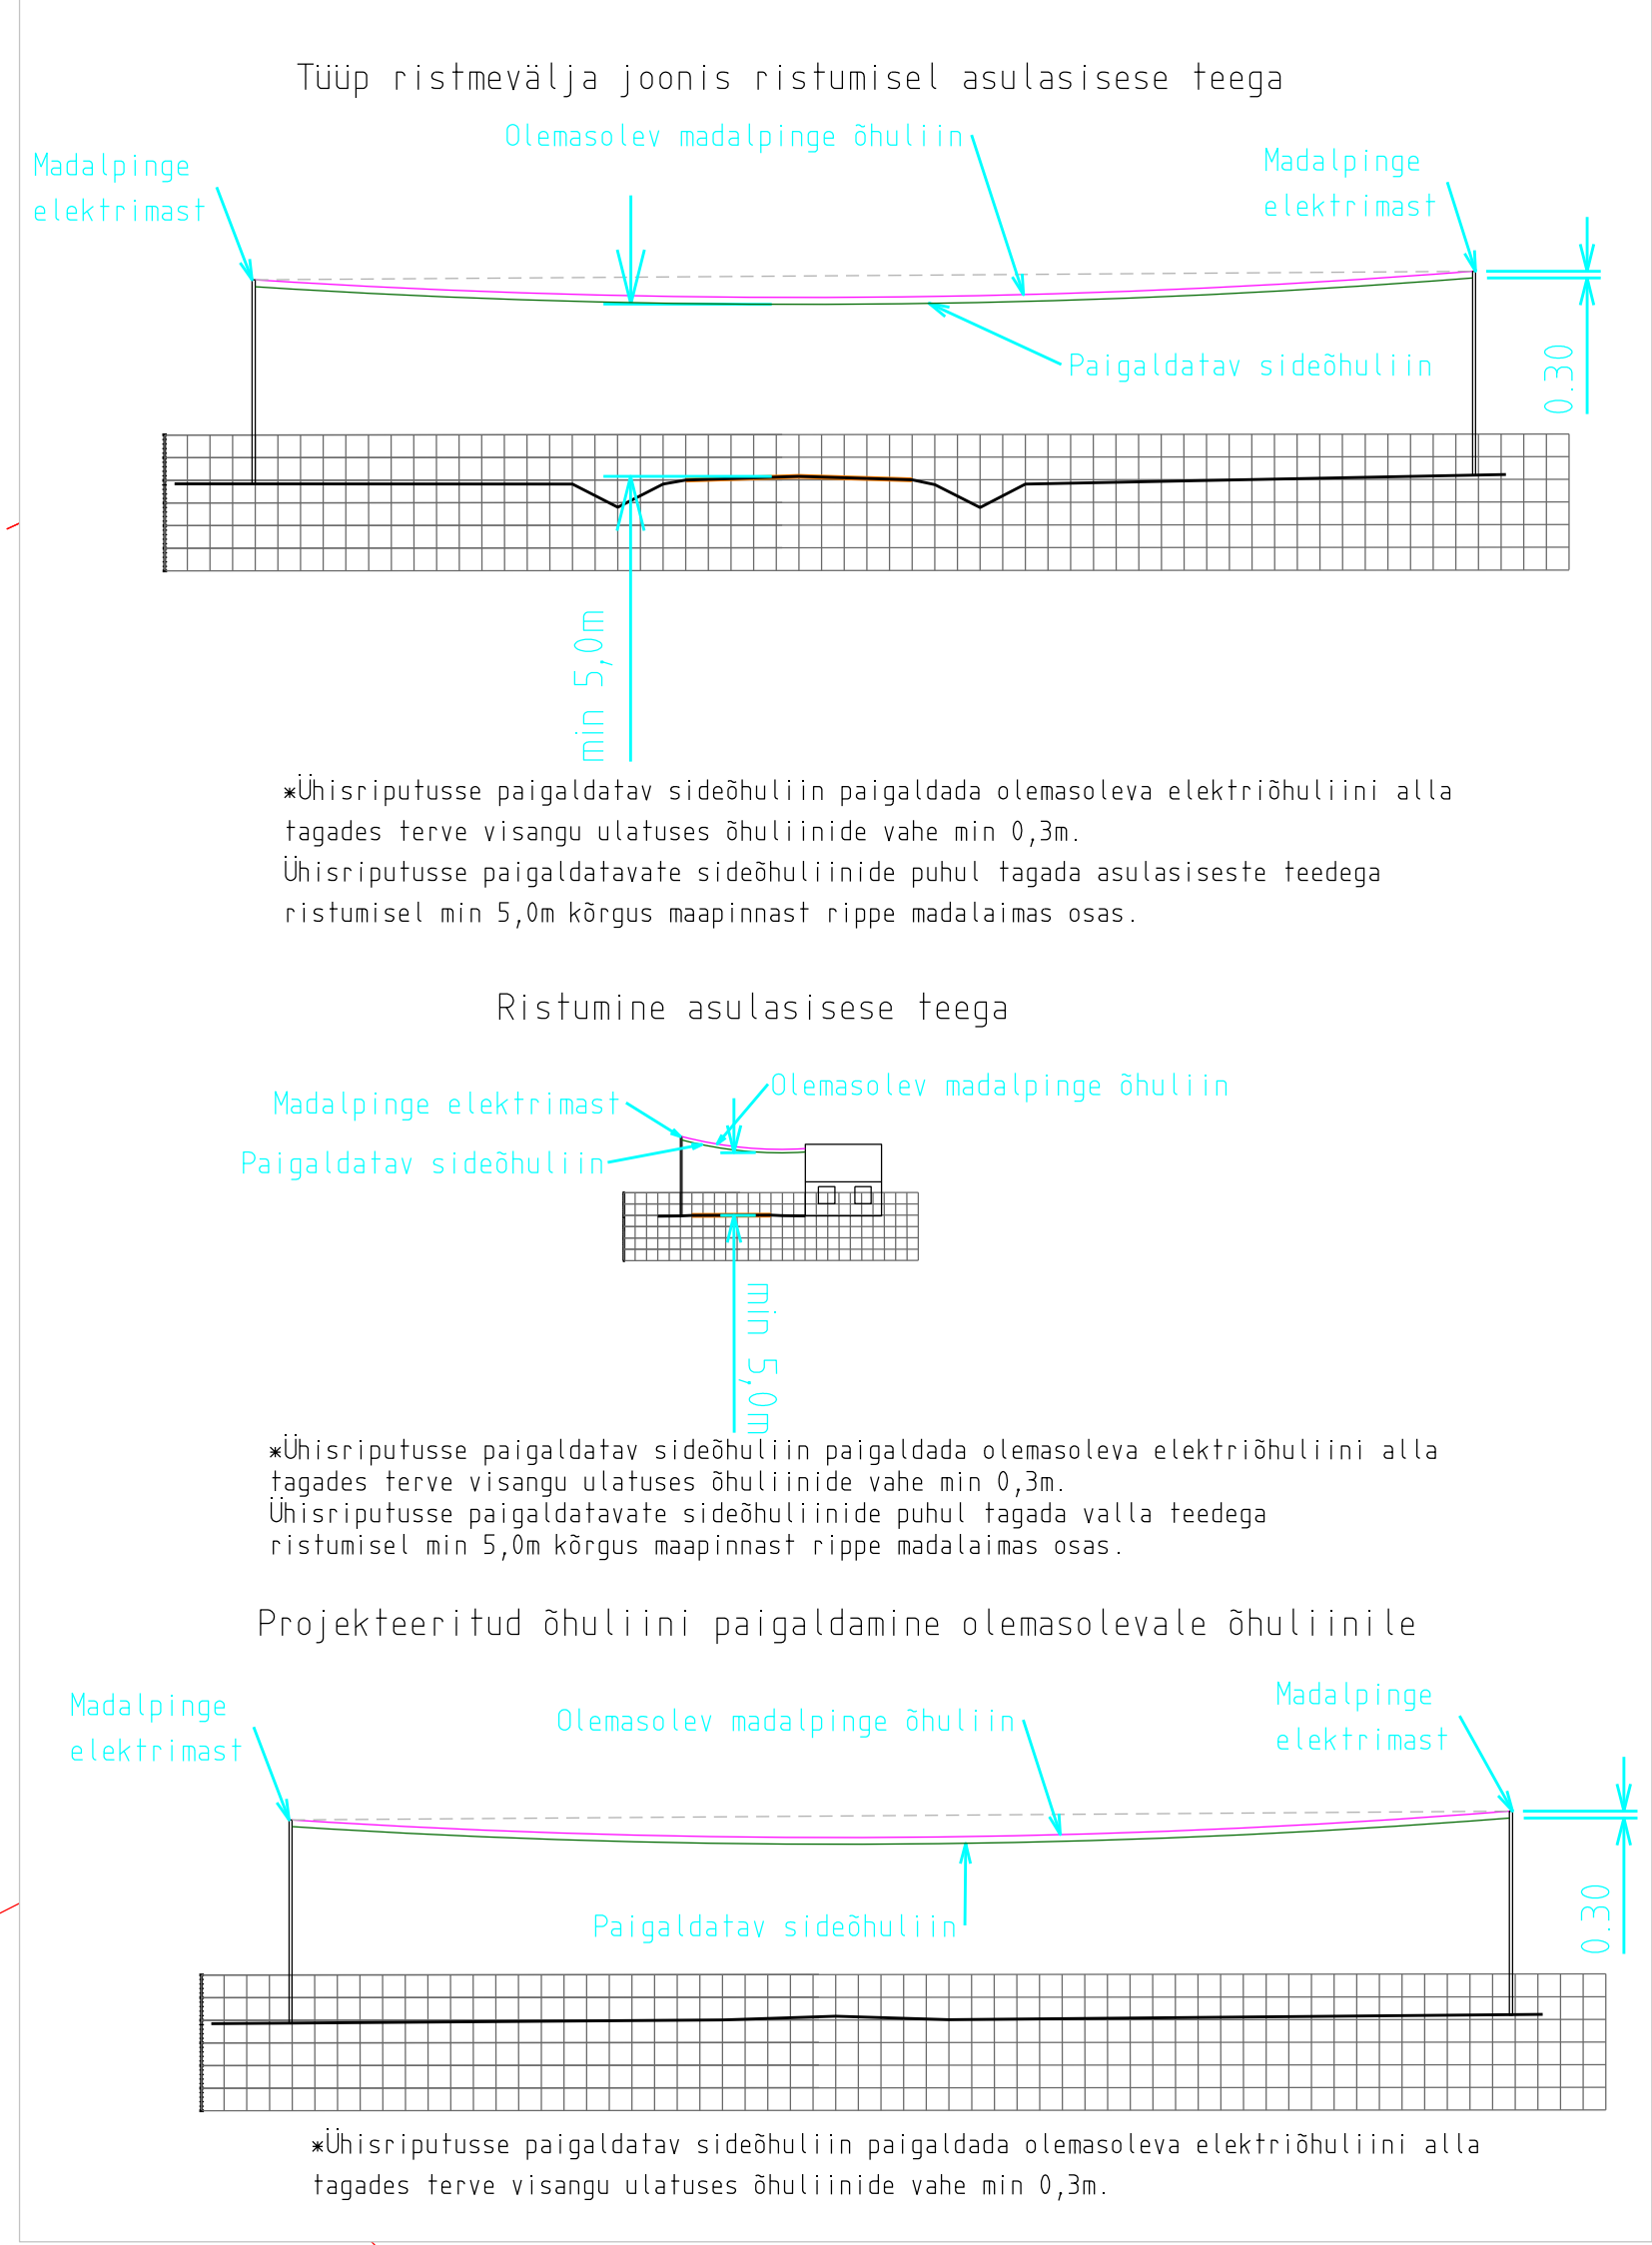

 *Sõiduteel vastavalt Maantee
 Projekti koostamisel

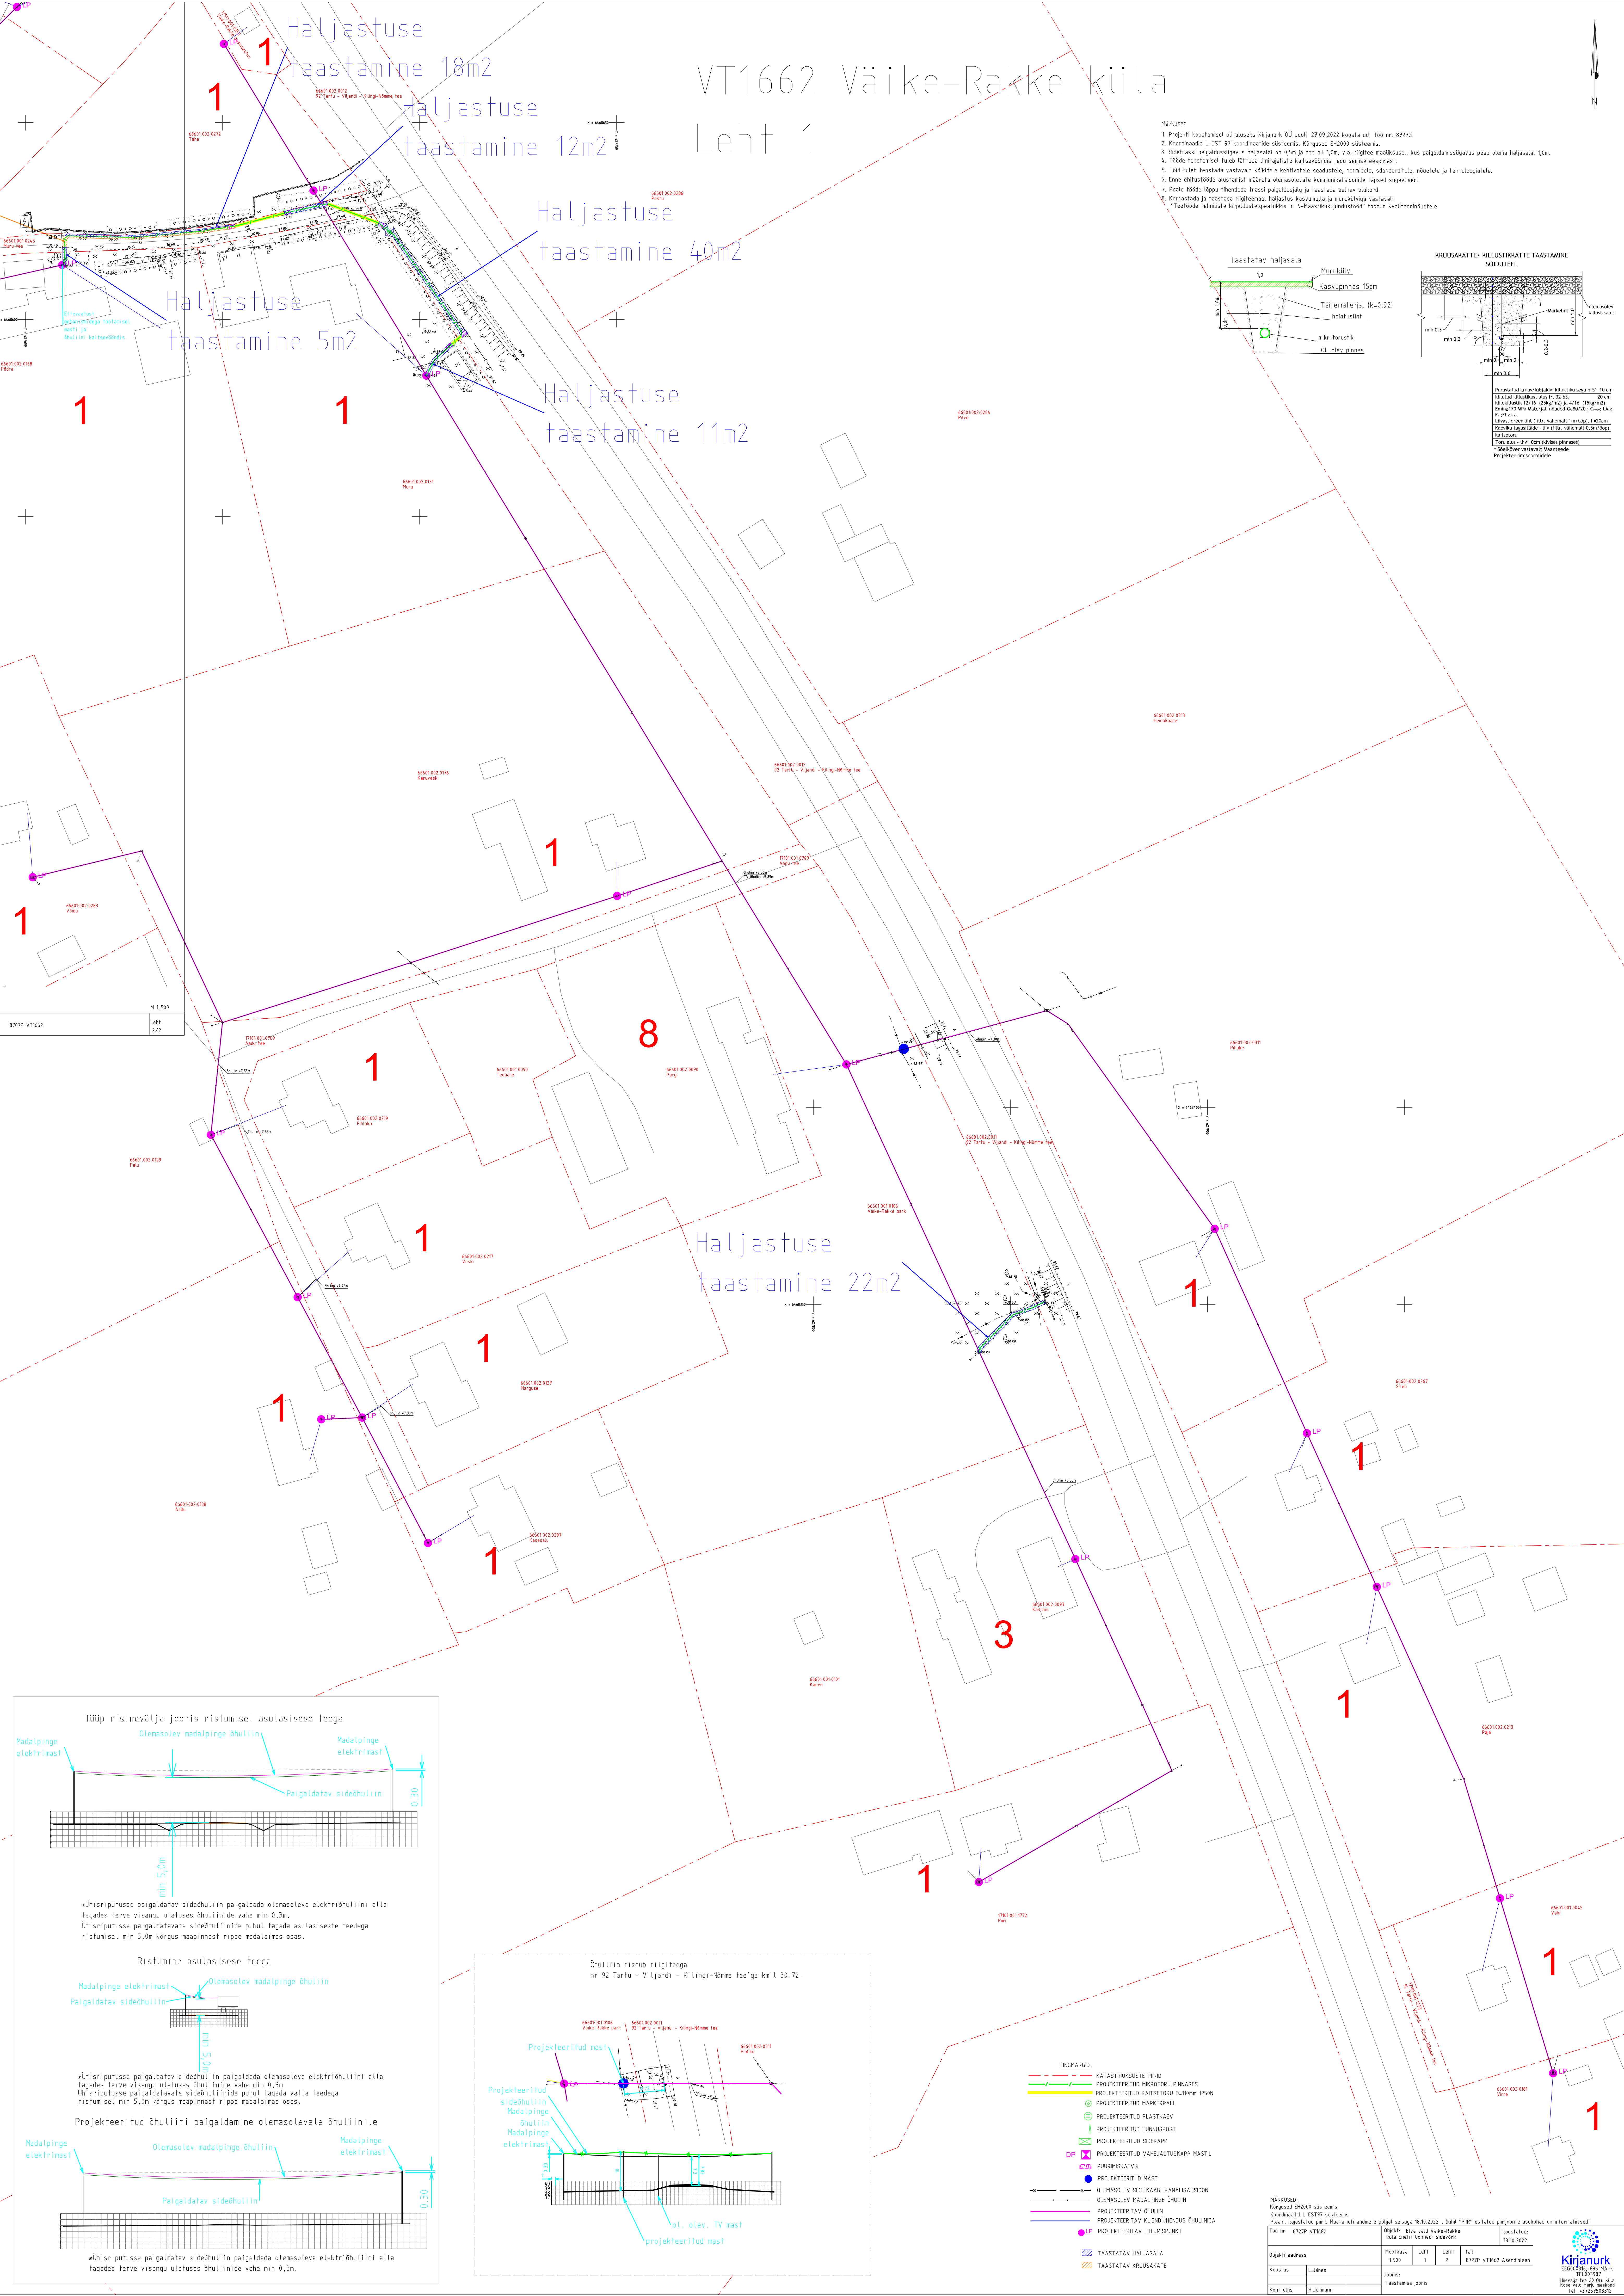

- TINGIMÄRKID:
- KATASITRASSI PIIRID
 - PROJEKTEERITUD MIKROTORU PINNAASE
 - PROJEKTEERITUD MARKERPAAL
 - PROJEKTEERITUD PLASTKAEV
 - PROJEKTEERITUD TUNNUSPOST
 - PROJEKTEERITUD SEDEKAPP
 - PROJEKTEERITUD VAERJATUKAPP MAST
 - PUURIMISKAEV
 - PROJEKTEERITUD MAST
 - OLEMASOLEV SIDE KAABLIKANALISATSIOON
 - OLEMASOLEV MADALPINGE ÕHULIIN
 - PROJEKTEERITAV ÕHULIIN
 - PROJEKTEERITAV KILENDIHELDUS ÕHULINGA
 - PROJEKTEERITAV LITLUMÄRK
 - TAASATAV HALJASALA
 - TAASATAV KRUUSAKATTE

MÄRKUSED:



Kõrgused EHT200 süsteemis
 Koordinaadid L-EST97 süsteemis
 Plaanil kujutatud pind Maas-veeni andmete põhjal, servogra 18.10.2022. I-veeni "916" asetatud pind (veeni asukoht on informatsioonil)
 Tee nr. 8727P-VT1662
 Koostanud: L.Jänes
 Kontrollis: H.Järman

Mõõtkava	1:500
Leht	1
Lehti	2
Tal:	8727P-VT1662 Asendiplaan
Joonis	
Taastamise joon	

19.10.2022

Kirjanurk
 OÜ

VT1662 Väike-Rakke küla
Leht 2

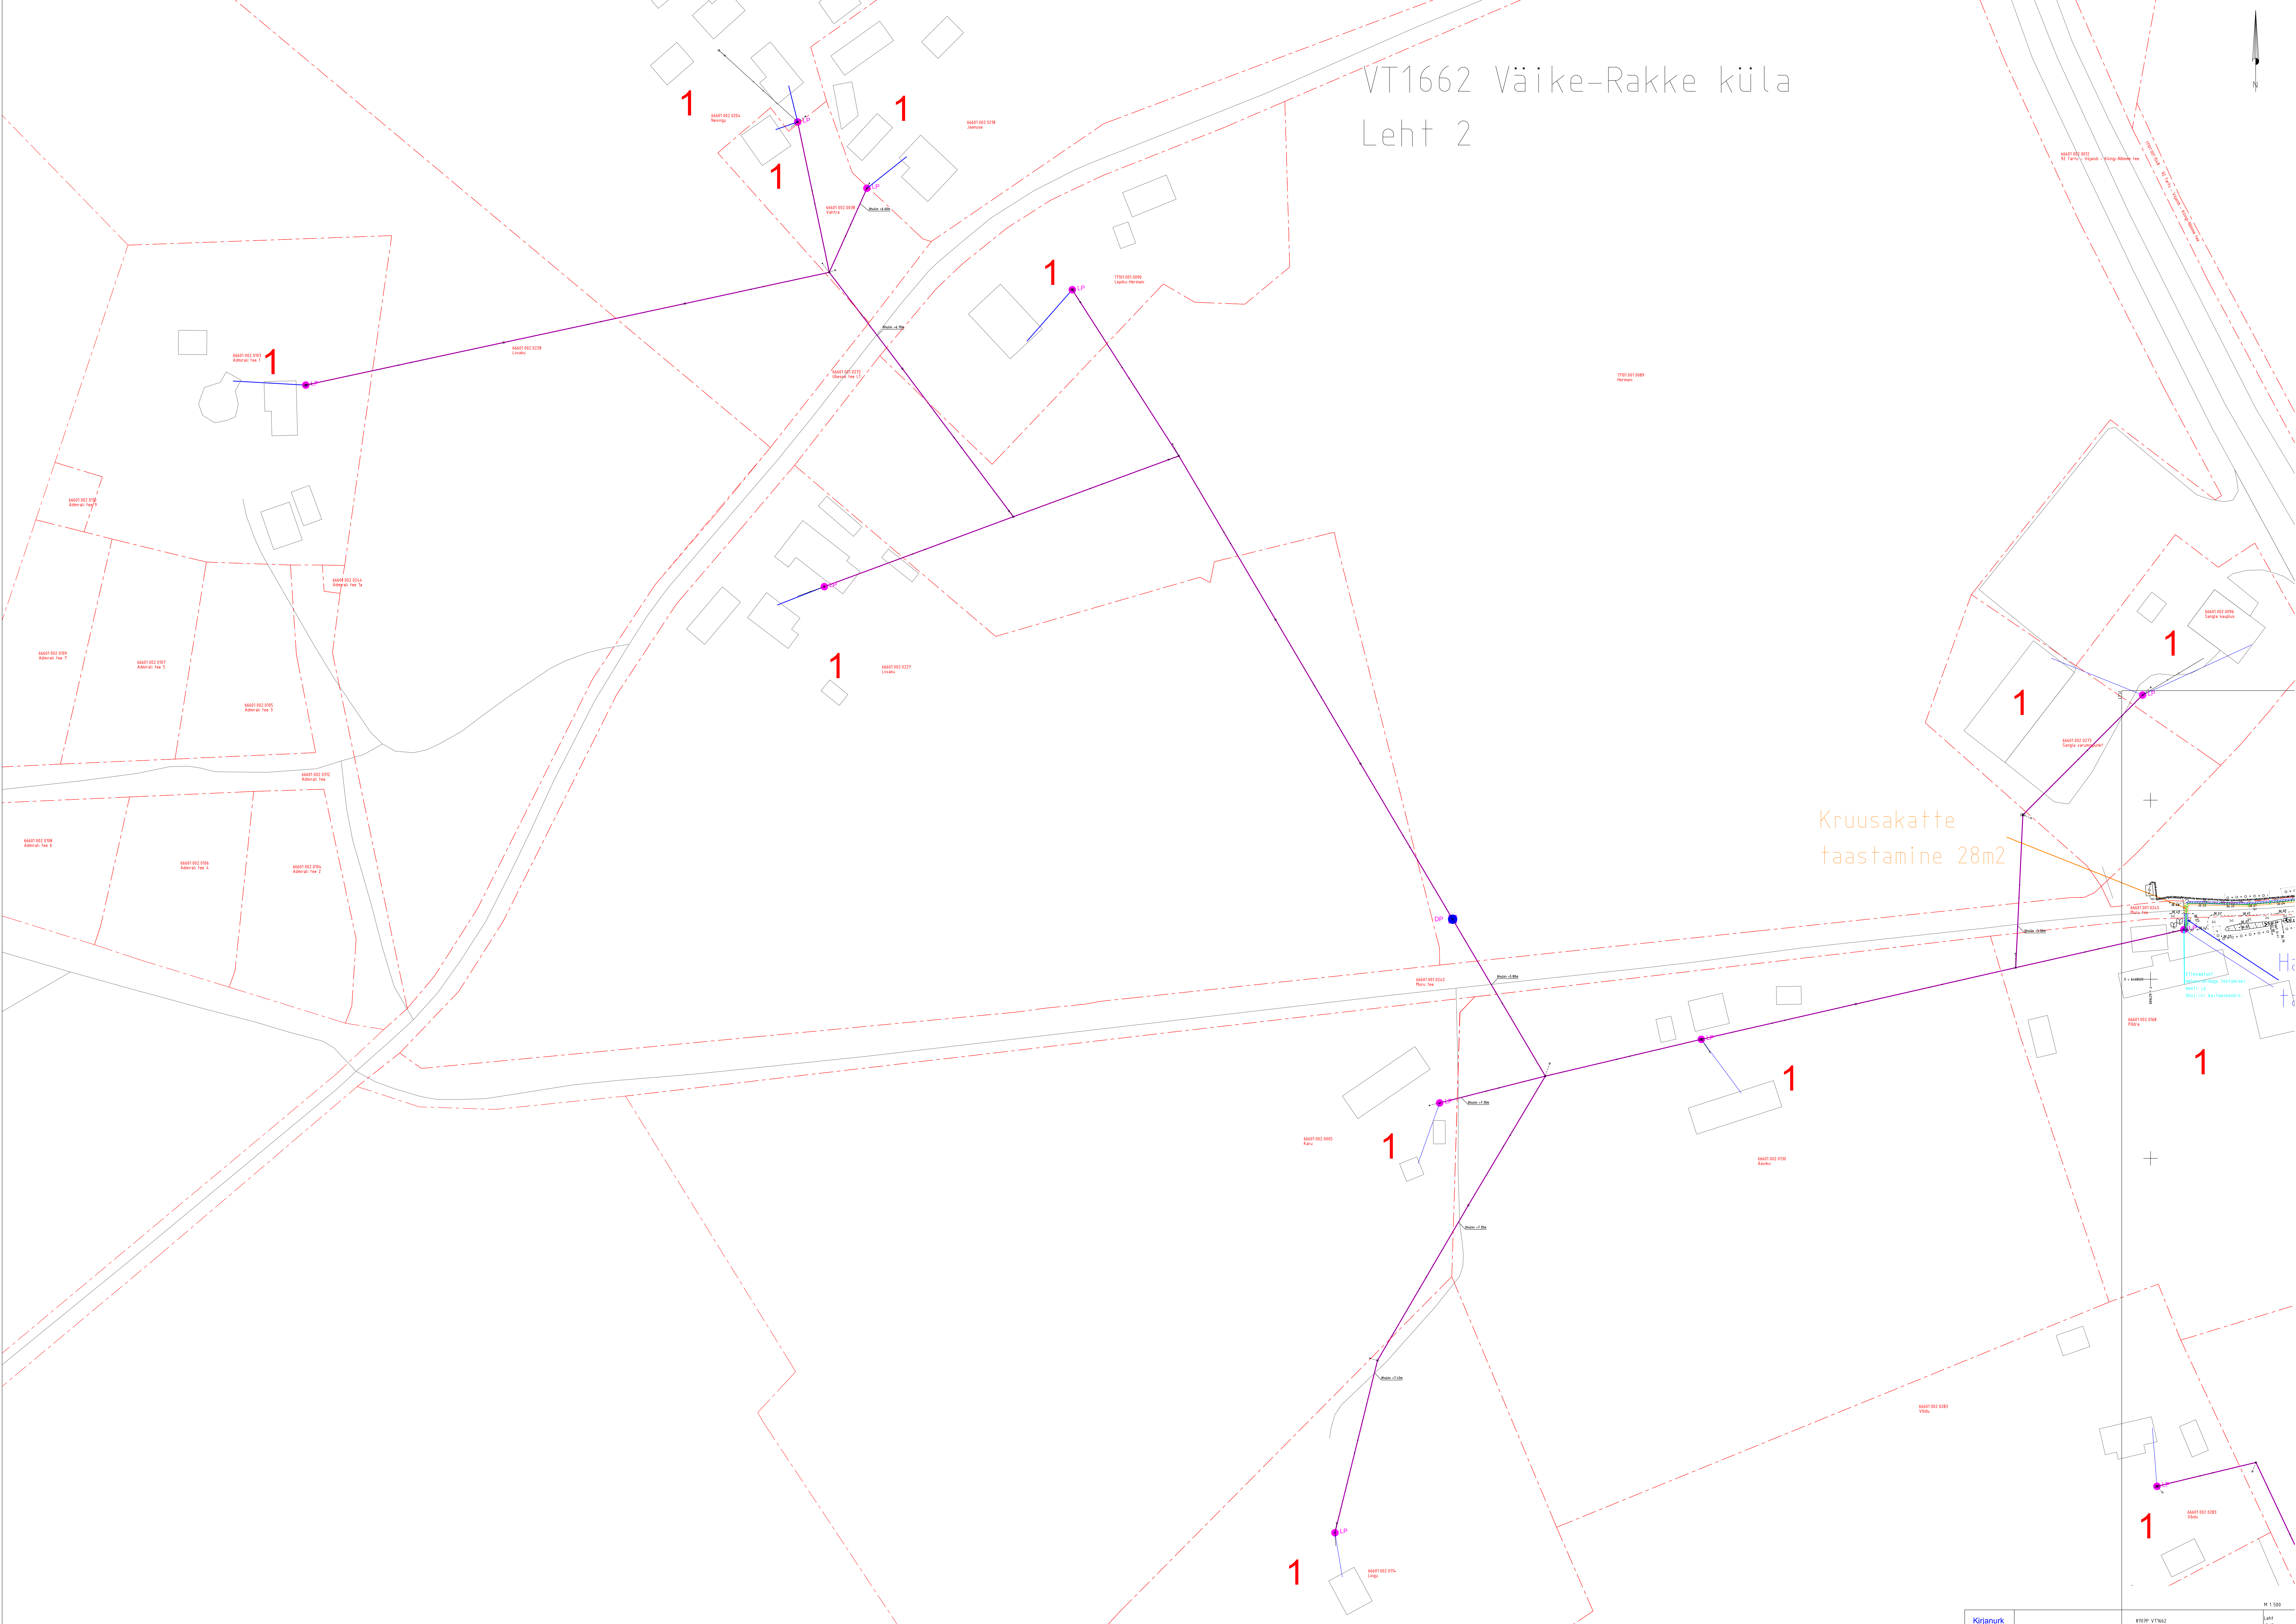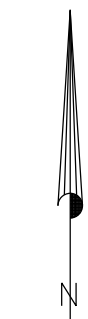

Kruusakatte
taastamine 28m²