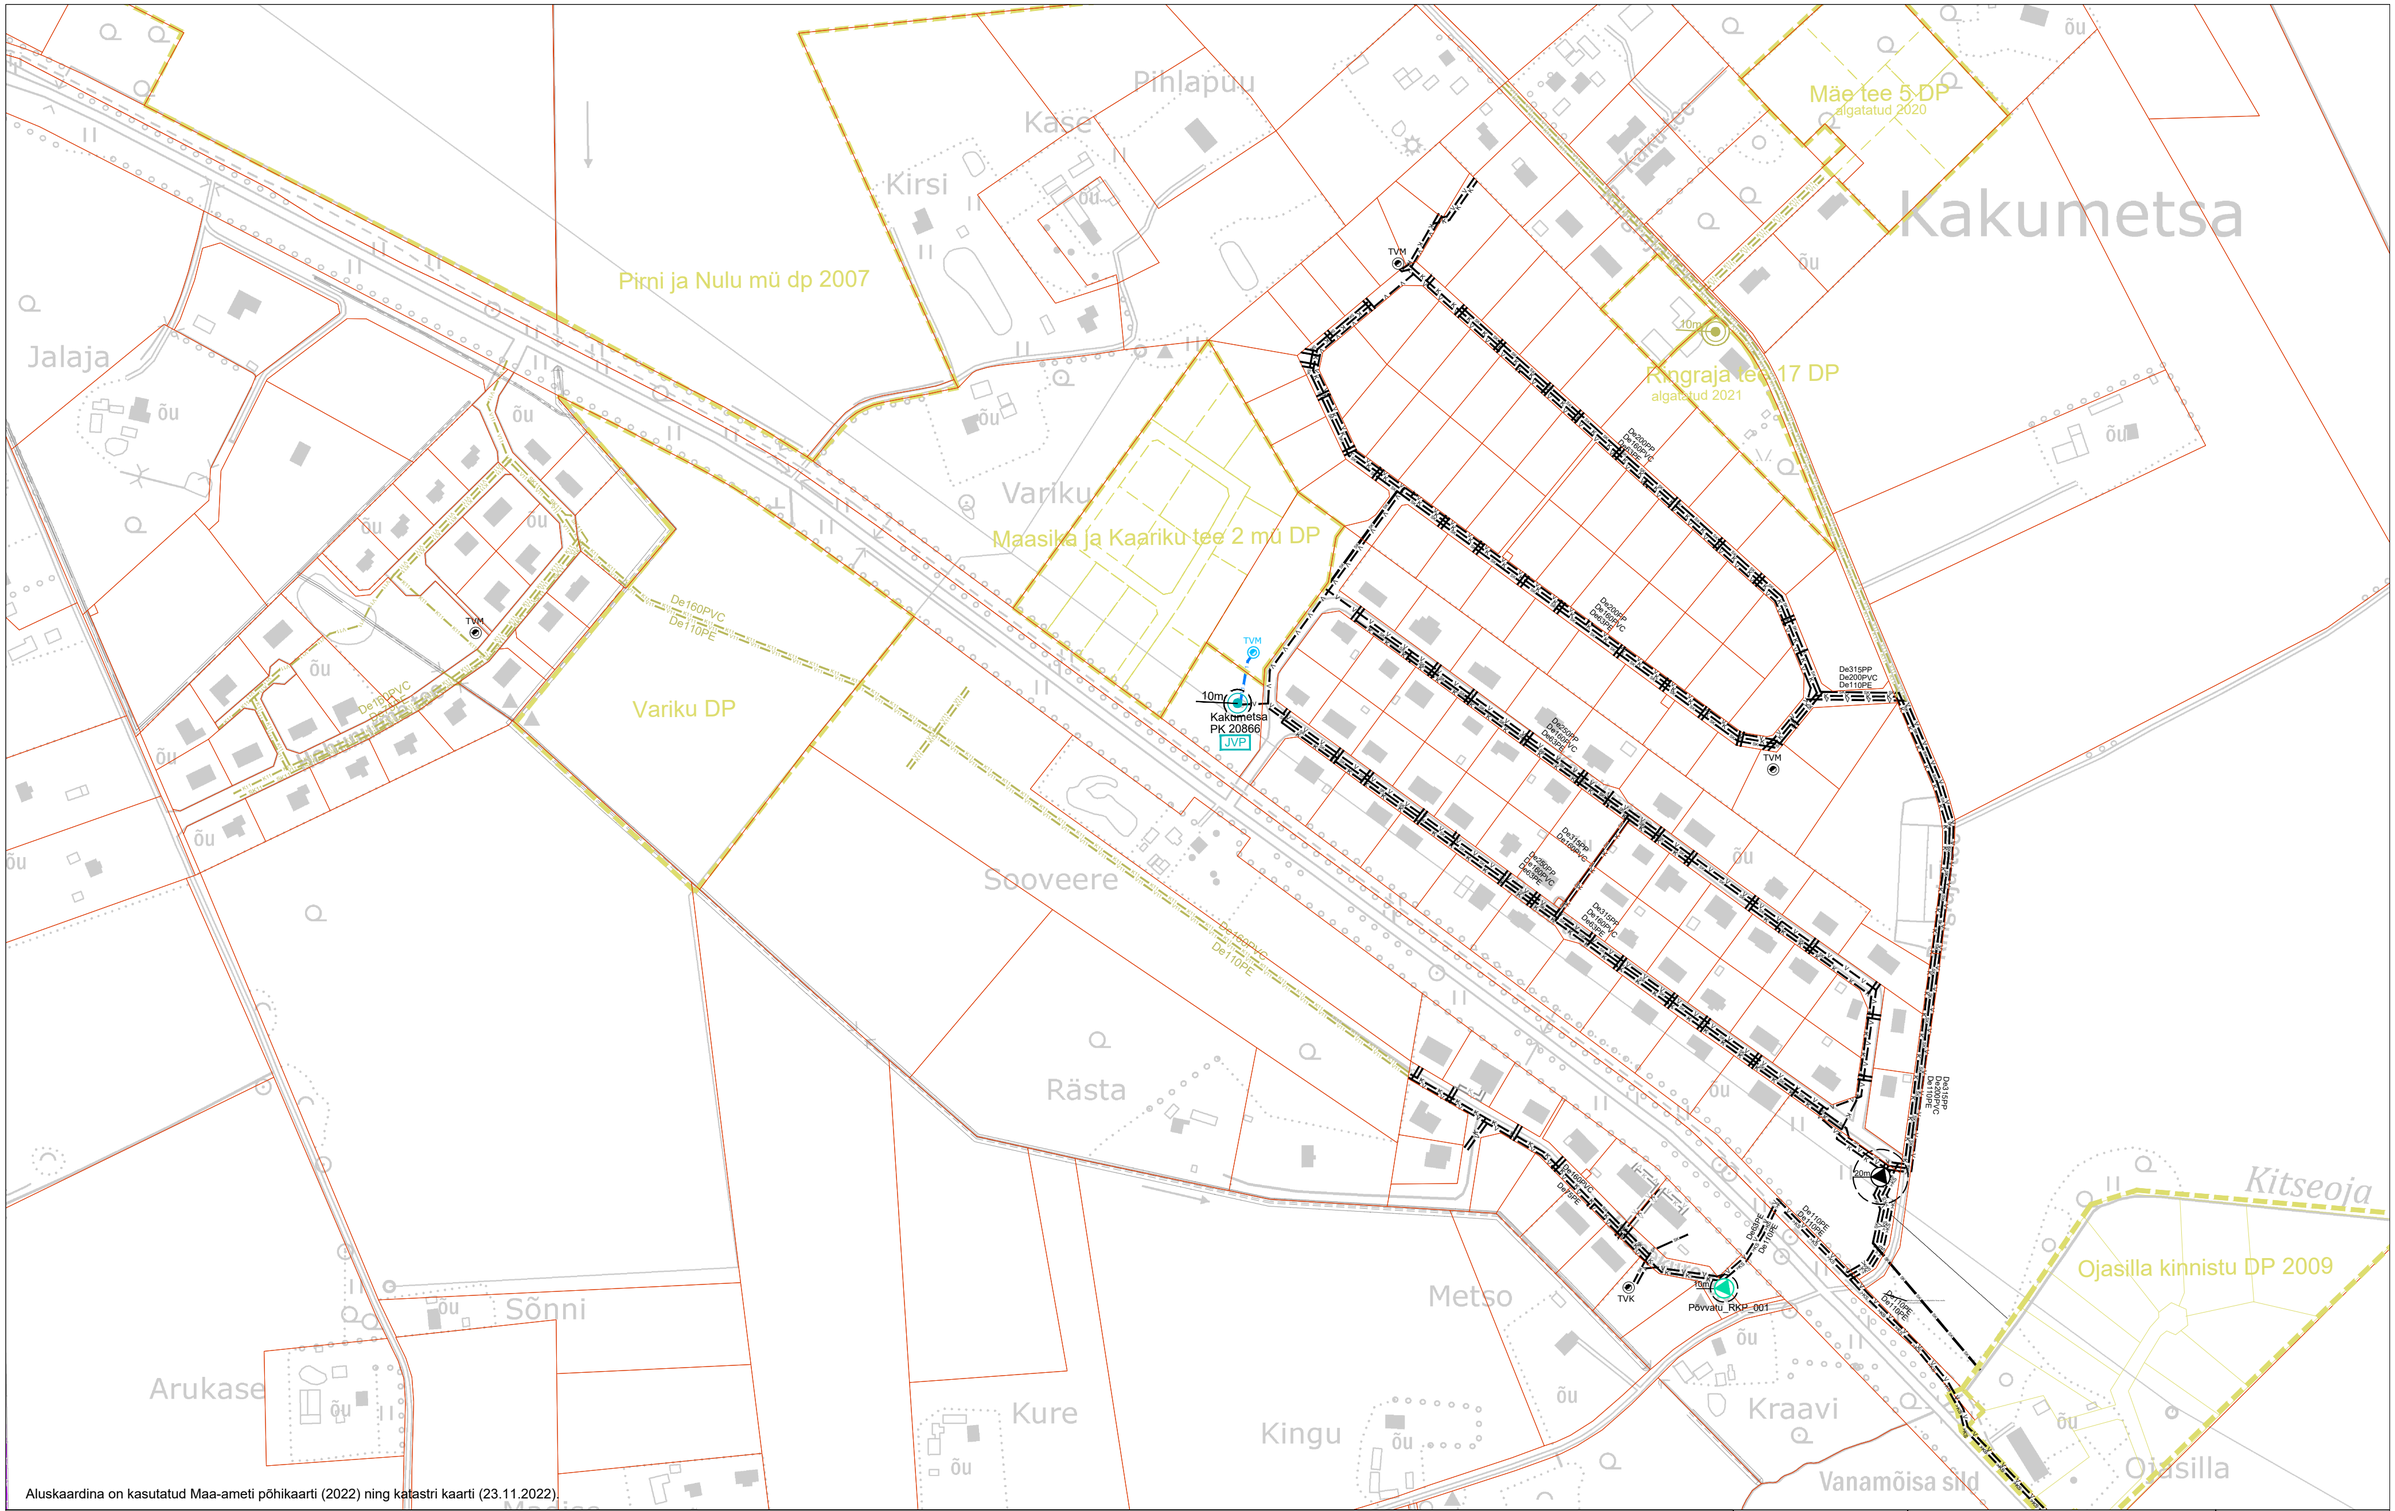
Kakumetsa
Mäe tee 5 DP
algatatud 2020
Ringraja tee 17 DP
algatatud 2021
Pirni ja Nulu mü dp 2007
Maasika ja Kaariku tee 2 mü DP
Variku DP
Pihlapuu
Kase
Kirsi
Variku
Jalaja
Sooveere
Rästa
Metso
Kraavi
Kingu
Kure
Sõnni
Arukase
Kitseoja
Ojasilla kinnistu DP 2009
Ojasilla
Vanamõisa sild
Põwatu RKP_001
Kakumetsa
PK 20866
JVP
TVM
TVK
10m
De160PVC
De110PE
De315PP
Ds200PVC
De110PE
De315PP
Ds200PVC
De110PE
De315PP
Ds200