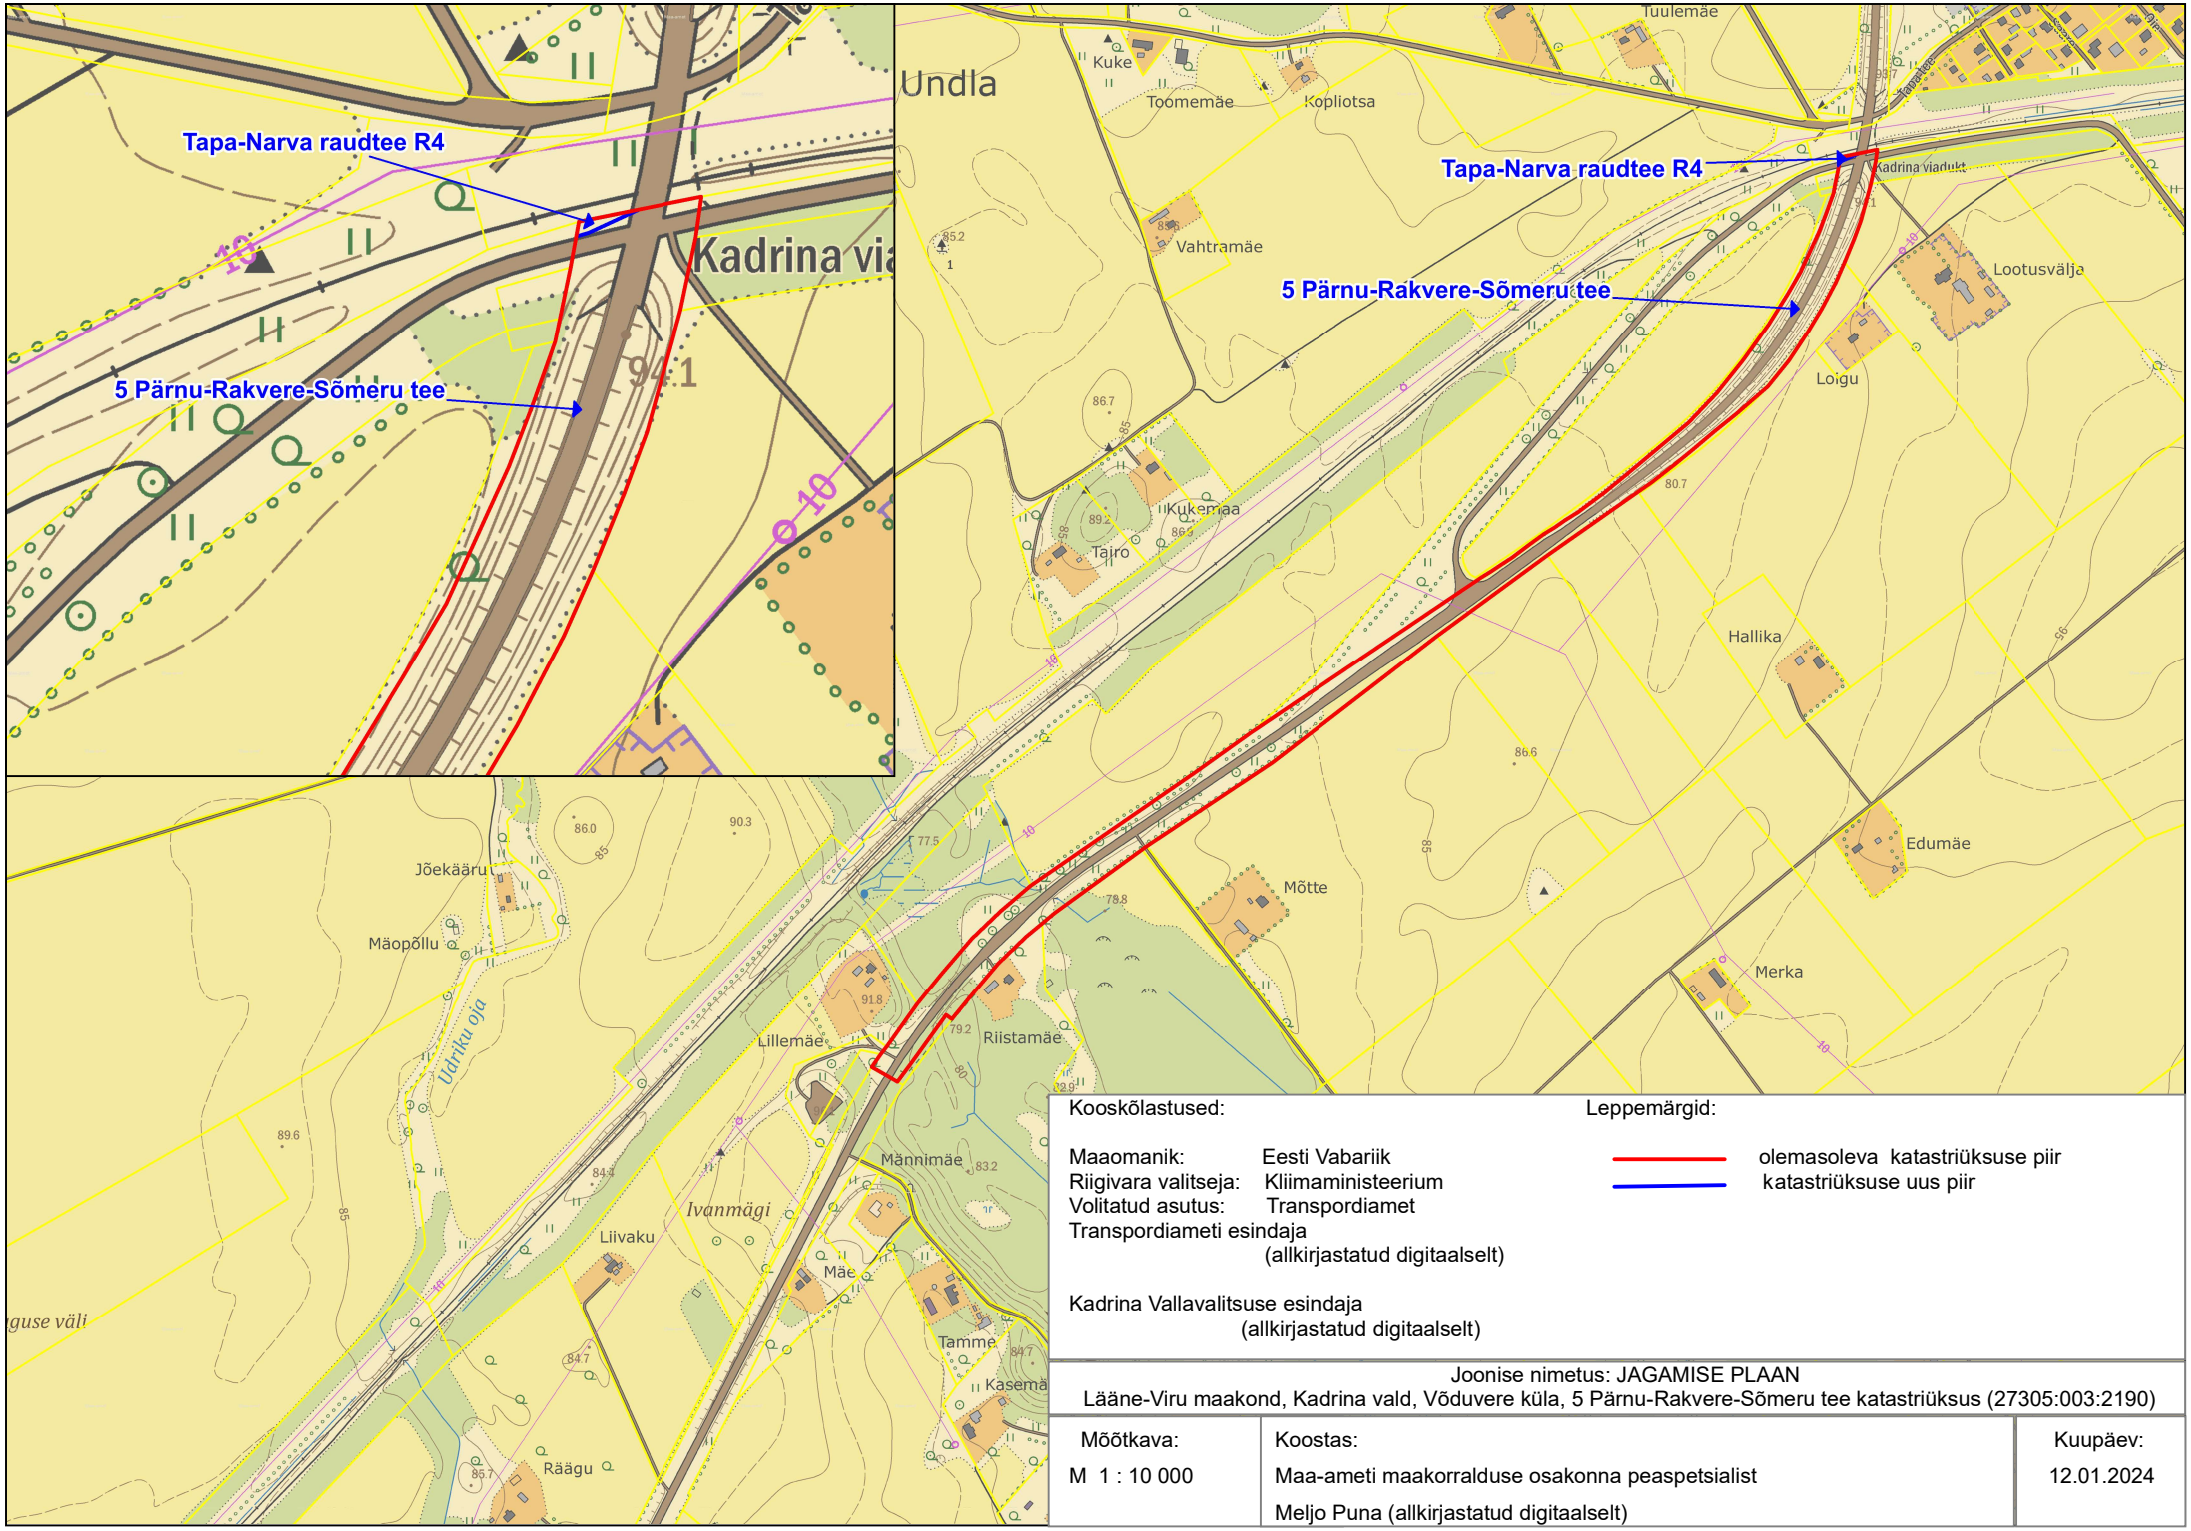

Kooskõlastused:

Maaomanik: Eesti Vabariik
Riigivara valitseja: Kliimaministeerium
Volitatud asutus: Transpordiamet
Transpordiameti esindaja
(allkirjastatud digitaalselt)

Kadrina Vallavalitsuse esindaja
(allkirjastatud digitaalselt)

Leppemärgid:

olemasoleva katastriüksuse piir
katastriüksuse uus piir

Joonise nimetus: JAGAMISE PLAAN
Lääne-Viru maakond, Kadrina vald, Võduvere küla, 5 Pärnu-Rakvere-Sõmeru tee katastriüksus (27305:003:2190)

Mõõtkava:	Koostas:	Kuupäev:
M 1 : 10 000	Maa-ameti maakorralduse osakonna peaspetsialist Meljo Puna (allkirjastatud digitaalselt)	12.01.2024