
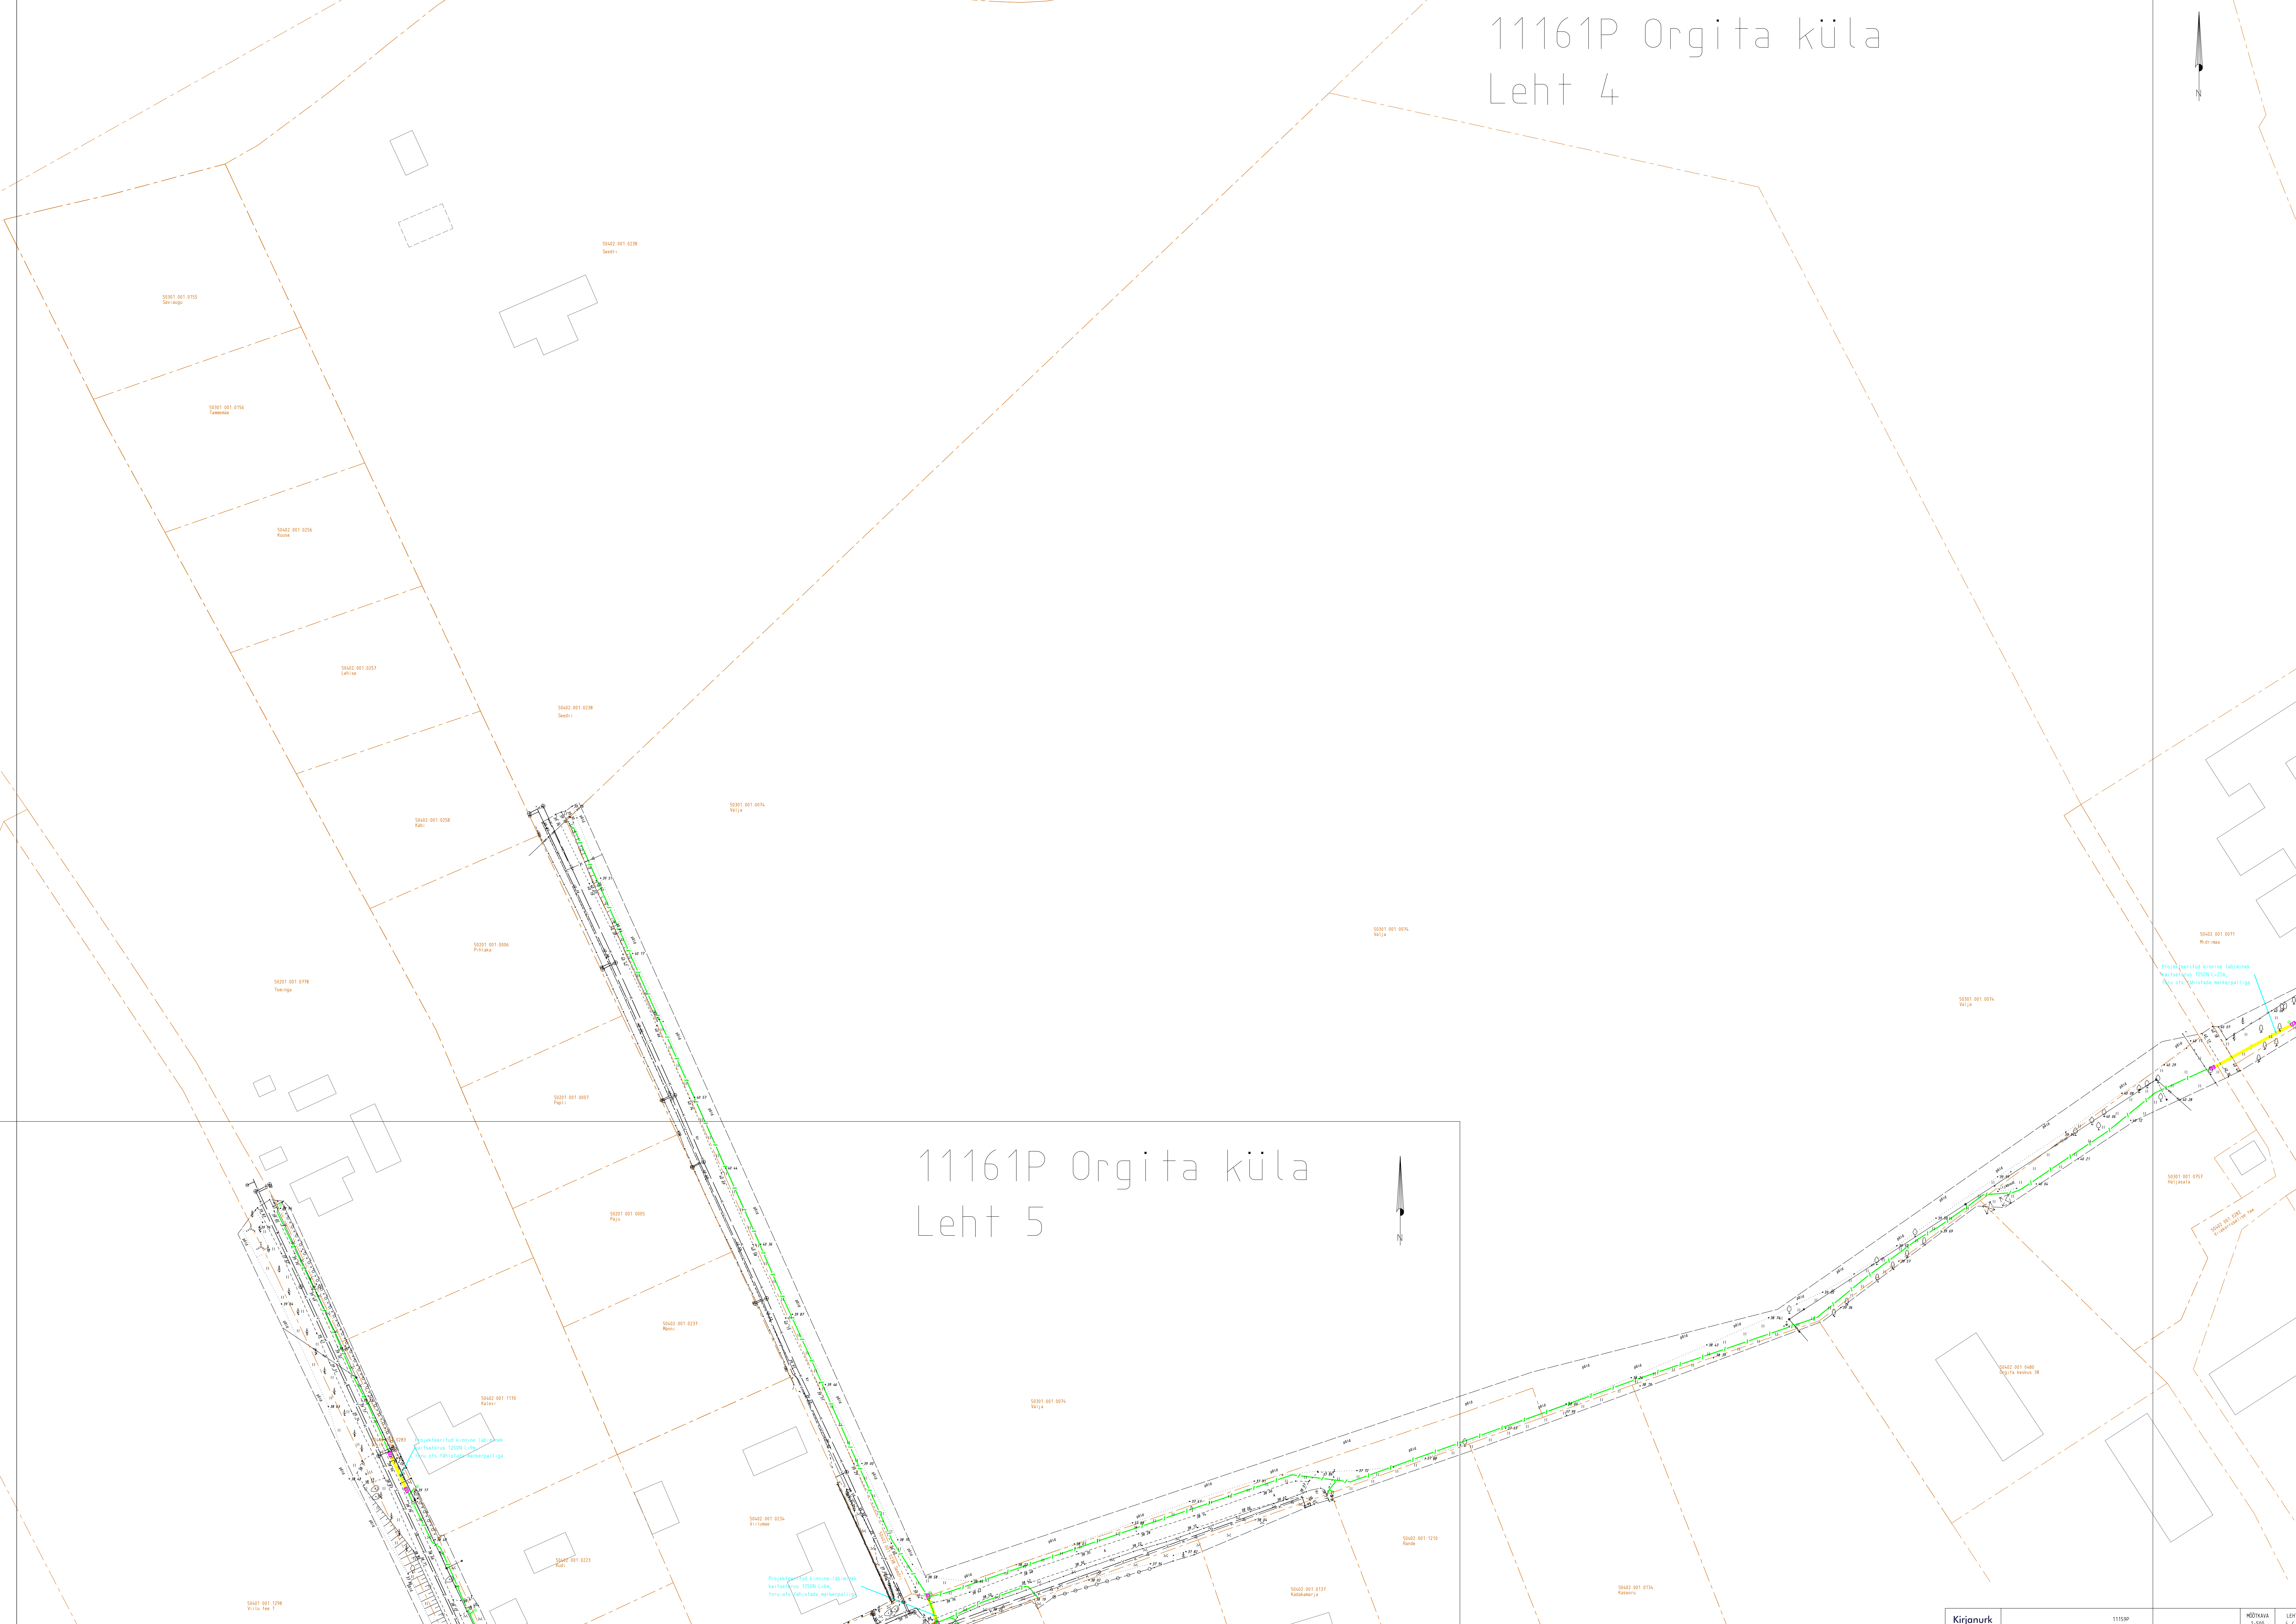



11161P Orgita küla  
Leht 3

Kirjanurk	11150P	MÕÕTKAALA 1:500	LEHT 2 / 5
-----------	--------	--------------------	---------------

11161P Orgita küla  
Leht 4

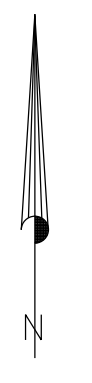

11161P Orgita küla  
Leht 5

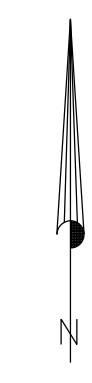

# 11161P Orgita küla

## Leht 5

