
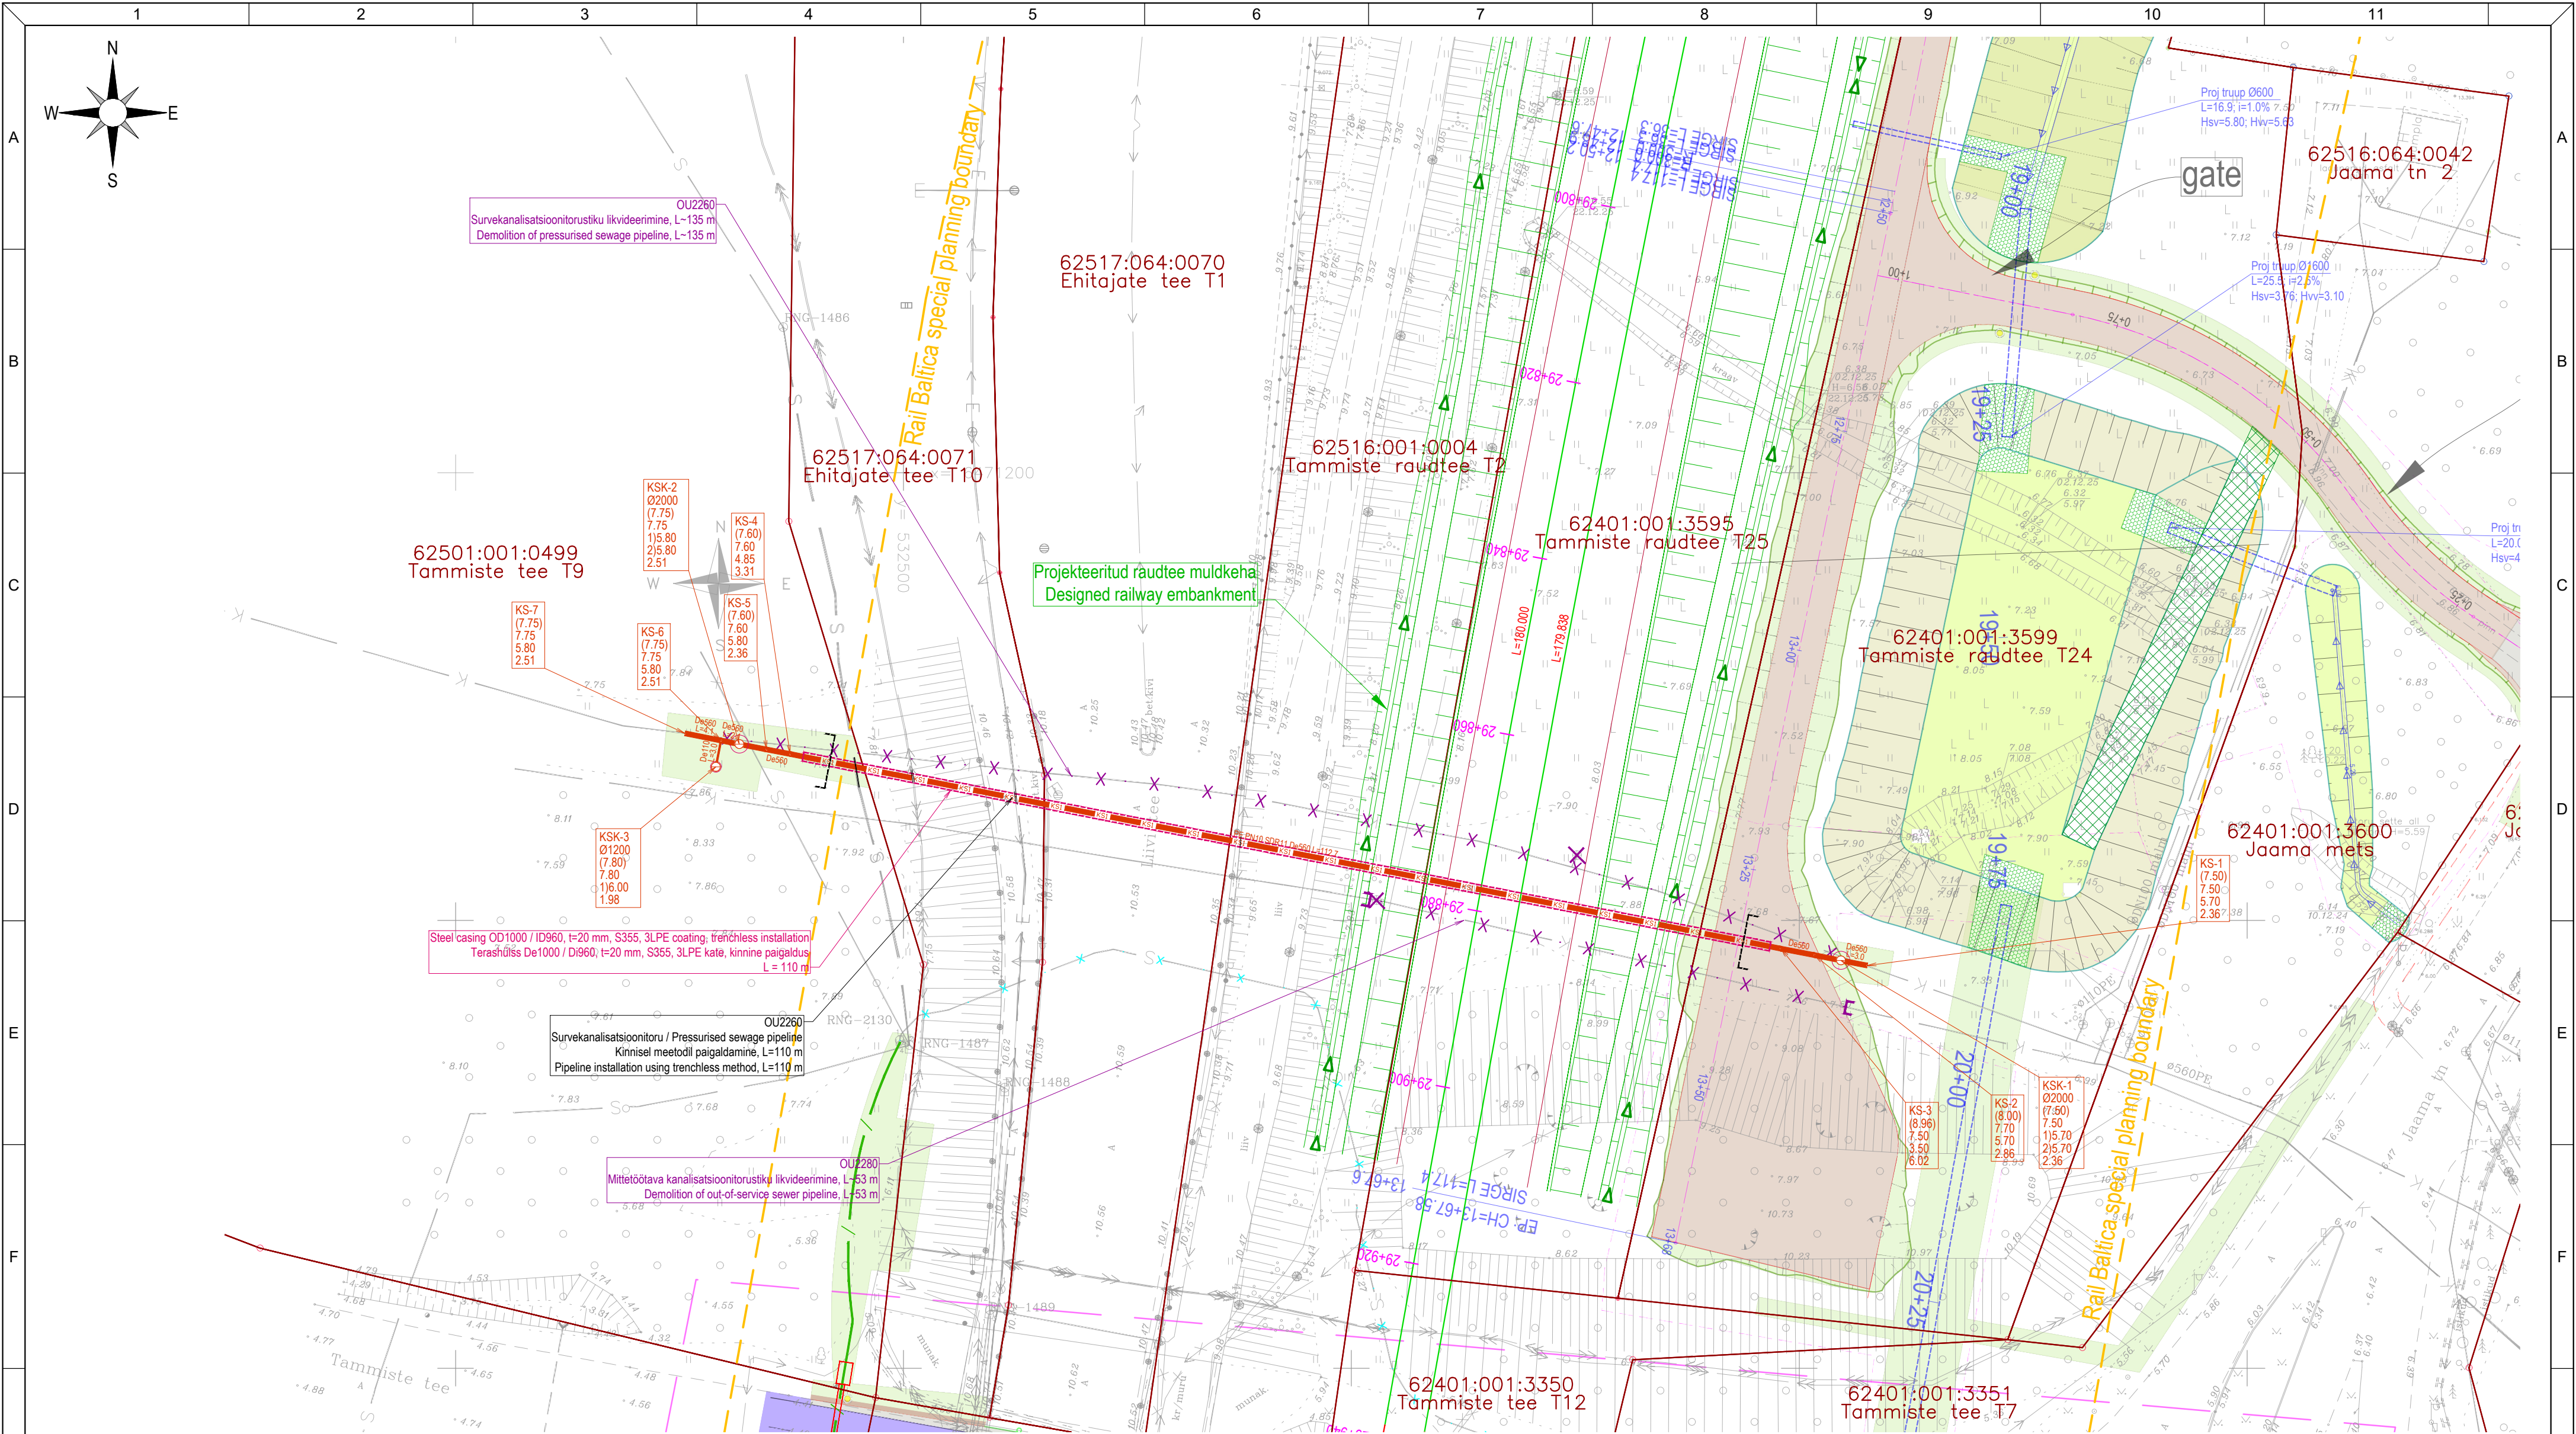


DO NOT SCALE FROM THIS DRAWING

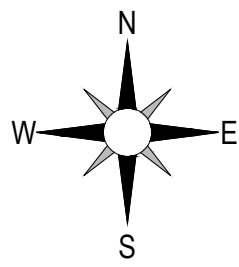

Veevarustuse ja kanalisatsiooni välisvõrgu osa tingimärgid /
External Water Supply and Sewerage Network symbols

- Projektitud survekanalisatsiooni kaev / designed pressure sewer manhole
- Projektitud survekanalisatsioonitorustiku sõlm / designed pressure sewer node
- KSK1 — KSK1 Projektitud survekanalisatsioonitorustik / designed pressure sewer pipeline
- x x x x Kasutusest väljajäetav // likvideeritav torustik, tehnovõrk / pipeline or utility network to be decommissioned or removed
- x Kasutusest väljajäetav // likvideeritav kaev, rajatis / well or structure to be decommissioned or removed
- - - Kinnisel meetodil hülsis paigaldatav torustik / pipeline to be installed inside a casing pipe using trenchless technology
- - - Avatud kaeviku piir / boundary of open excavation

REDAKTSIOONID / REVISIONS				Koostaja / Originator			Kontrollaja / Checker			Kasutatakse / Approver		
Nr / No.	Kuupäev / Date	Kirjeldus / Description										



PROJEKT / PROJECT
LEPINGSU NR / CONTRACT NO. 2025-K036
PROJEKTI NR / PROJECT NO. EE2100

Rail Baltica

Allianss 1 alus- ja pealisehitus
Alliance 1 sub- and superstructure

ARHIIVI NR / ARCHIVE NO.

TELLUJA / CLIENT
Rail Baltica Estonia OU
Veski 211
Tallinn, Eesti
10138
Reg. Nr. 12734109

PEATOÖVÕTJA / MAIN CONTRACTOR

OnEST Track

GRK Eesti AS
Riaa tn 142, Tartu linn 50411
Reg. No. 12579650

GRK Suomi Oy
Jaakonkatu 1
Vantaa 01620, Finland
Reg. No. 2810844-3

TSO SAS
Chemin du Corps de Garde,
Chelles 77500, France
Reg. No. 747252120

Aktiaseits Merko
Ehitus Eesti
Riaa tn 142, Tartu linn 50411
Reg. No. 12206336

Sweco Sverige AB
Göteborgsgatan 22,
Box 340, 44 Stockholm 10026,
Sweden
Reg. No. 556767-9849

Sweco Finland Oy
Ilmalampi 4, 00240 Helsinki,
Finland
Reg. No. 2661738-3

NGE CONTRACTING
11 rue Camille Desmoulins,
Issy-les-Moulineaux 92130,
France
Reg. No. 789570009

KUIPÄEV DATE		MÕÖTKAVA SCALE		PABERI SUURUS PAPER SIZE	
2026-07-28		1:500		A2	
JONISE STAATUS / DRAWING STATUS					
SUBMITTED / ESITATUD					
NIMI NAME		ALLKIRI SIGNATURE		ETTEVÕTE COMPANY	KUIPÄEV DATE
KOOSTAJA DRAFTER	Maarika Muul	/s/maarkmu		ROADPLAN	2026-07-28
KONTROLLIJA CHECKER	Maarika Muul	/s/maarkmu		ROADPLAN	2026-07-28
REVISOR REVISOR					
KOOSKÕRUSTAJA APPROVER					

JÕONISE PEALKIRI / DRAWING TITLE		PROJEKTI KOOD / PROJECT CODE		DISCIPLINE KOOD / DISCIPLINE CODE	
Pressurised sewage pipeline Survekanalisatsiooni torustik OU2260 Siteplan / Asendiplan		EE2100-AL1-OU2260-UT-DR1-UJ-00001		WE VKV	
LEHE PEALKIRI / SHEET NAME		LEHE NUMBER / SHEET NUMBER		REVISION / REVISION	
1/1		1/1		001	