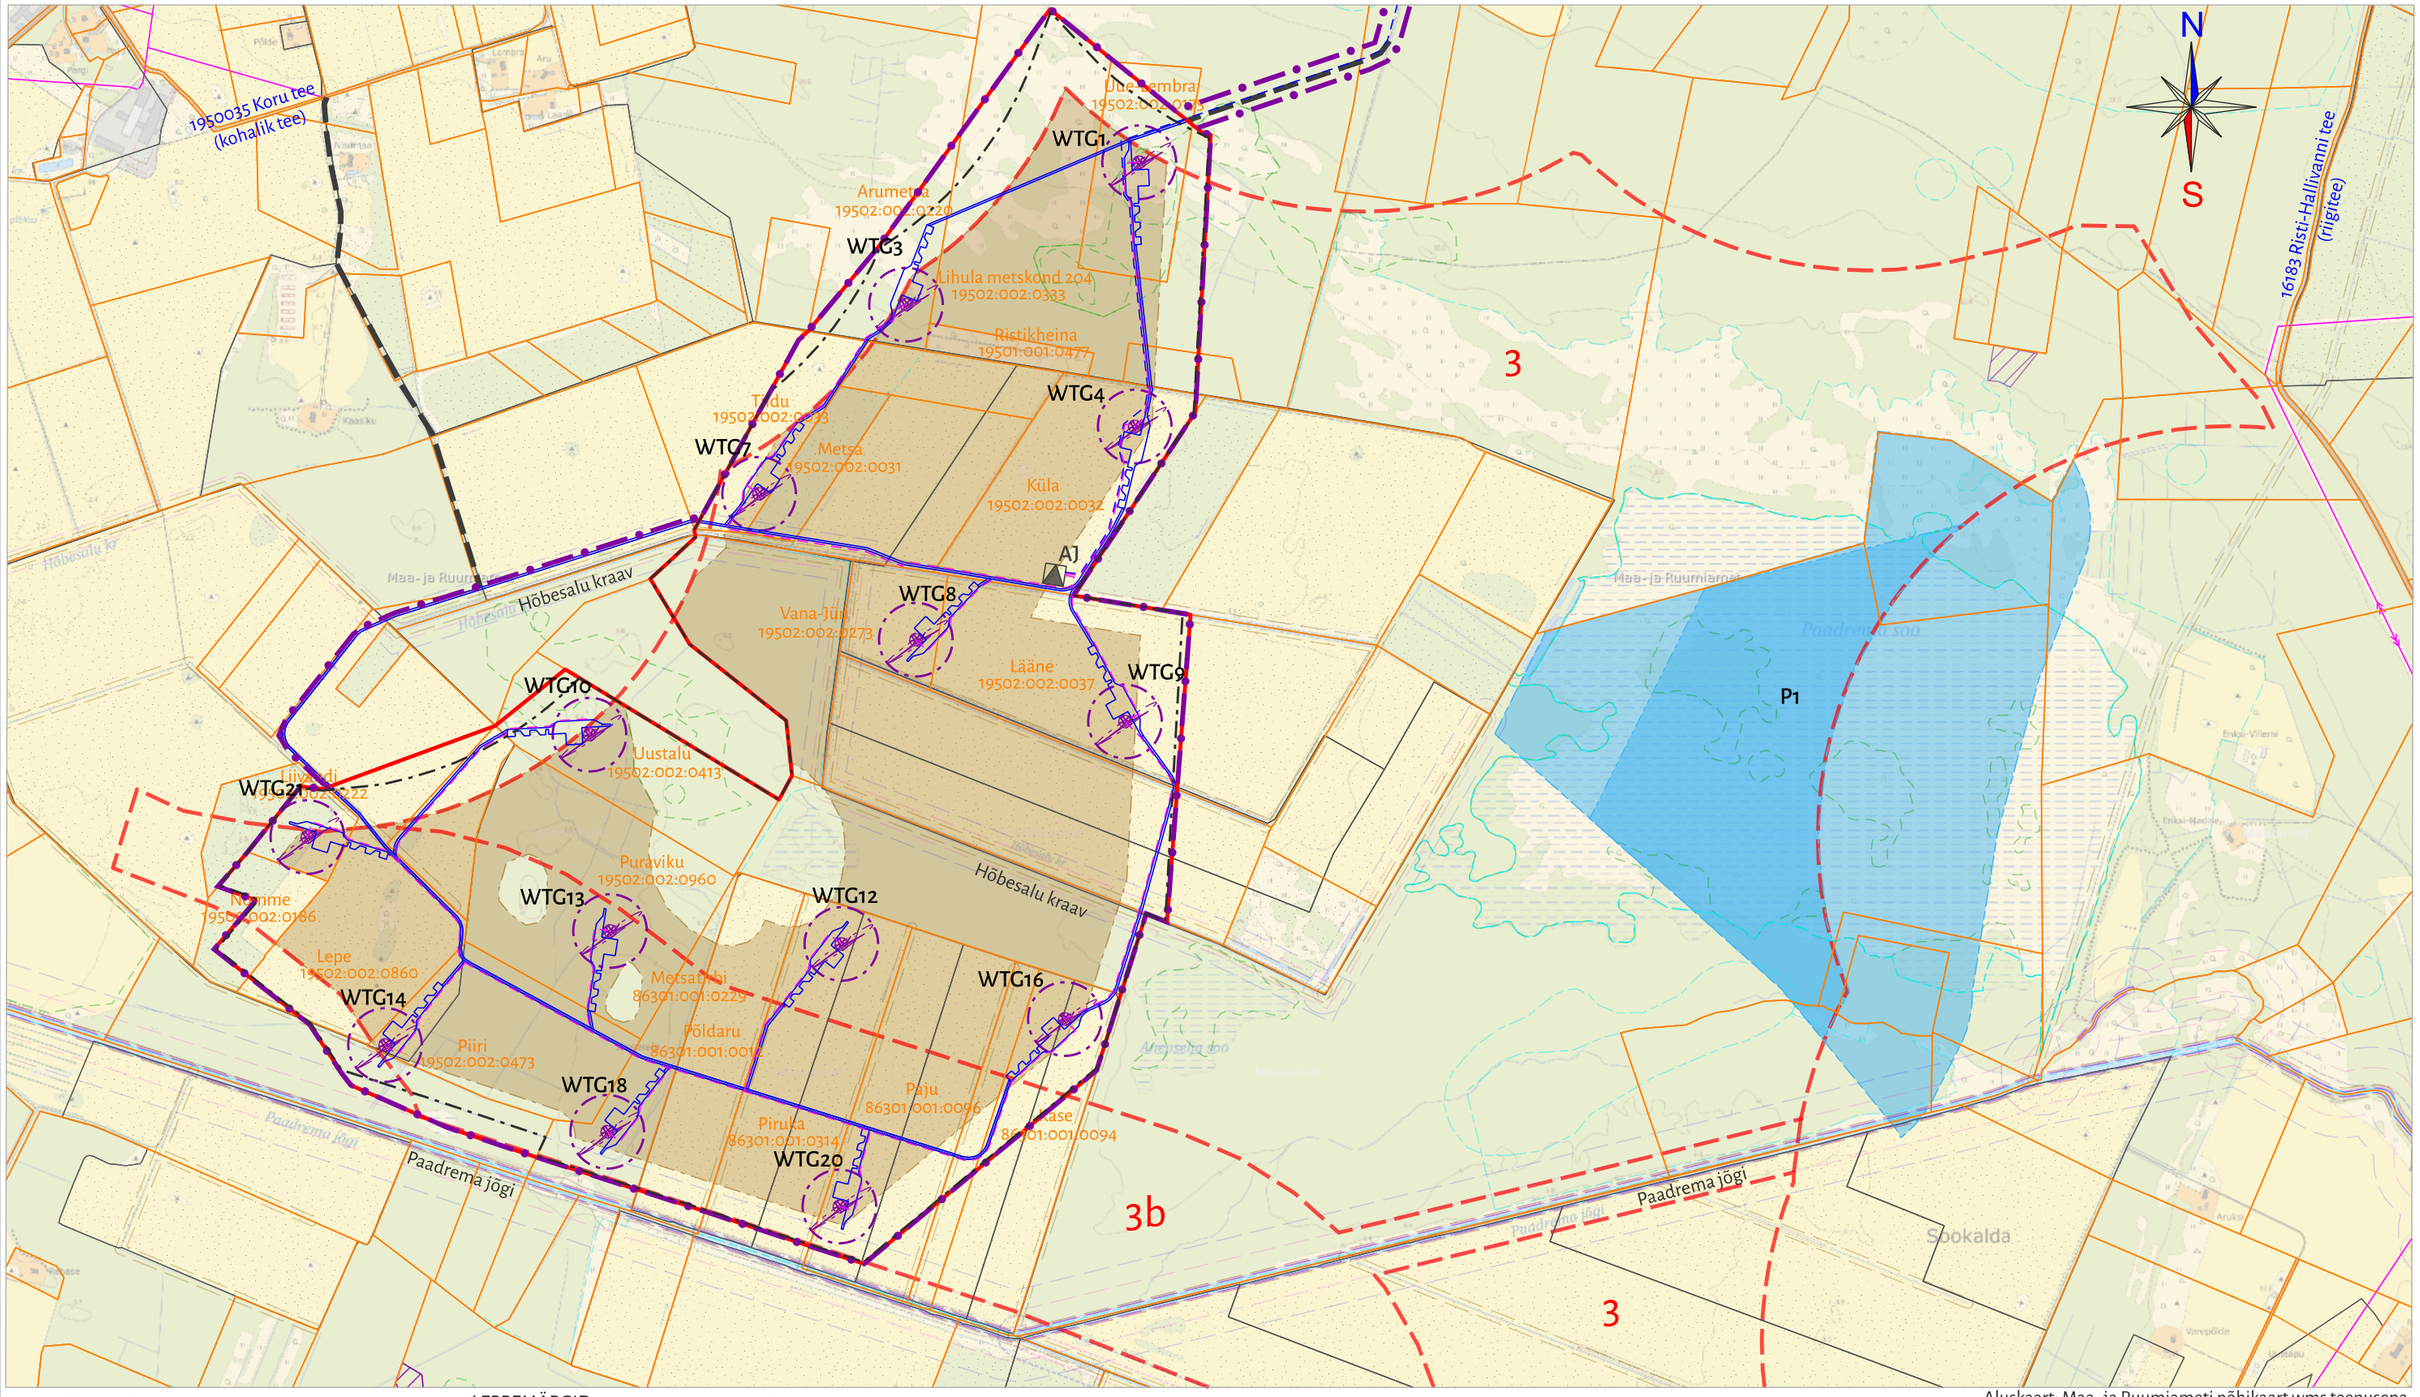

Aluskaart: Maa- ja Ruumiameti põhikaart wms teenusena.

Planeeringulahendus

- Planeeringuala piir
- Planeeritud krundipiir
- Planeeritud krundi hoonestusala
- Planeeritud tuuliku vundamendi ehitusala
- WTG13 — Planeeritud tuuliku võimalik asukoht ja number
- Planeeritud tee ja montaažiplatsi võimalik asukoht
- Planeeritud tee võimalik trajektoor avalikult kasutatava teeni
- Planeeritud võimalik elektri maakaabelliini trass
- AJ — Planeeritud võimalik alajaama asukoht

Alusandmed

- P1 — Pärnu maak.plan.kohane tuuleparkide arenduspiirkond ja -ala P1

LEPPEMÄRGID:

Alusandmed

- 3 — Planeeritud tuulepargi eelvaliku ala numbriga
- Veekogu kalda ehituskeeluvöönd 25 m/50 m
- Veekogu kalda piiranguvöönd 100 m/50 m
- Maaparandussüsteemi eesvoolu kaitsevöönd 15 m/12 m
- Vääriselupaik
- III kategooria kaitsealused taimed
- III kategooria kaitsealused loomad
- 10 kV elektri õhuliin
- Vatlapõllu 19502:002:0274 — Katastriüksuse piir, nimi ja tunnus, millel asub planeeritud tuulik
- Maaparandussüsteemi maa-ala
- Määruse nr 71 kohane tuuliku lubatud vähim kaugus avalikult kasutatava tee katte servast
- 16183 Risti-Hallivanni tee — Lähima avalikult kasutatava tee number ja nimetus

HENDRIKSON DGE

OÜ HENDRIKSON & KO

Raekoja plats 9 | Tartu 51004
+372 7409 800 | dge@dge.ee
www.dge.ee

Registrikood 10269950 | KMKR EE100039285

Asukoht
Lääneranna vald

Planeeringu koostamise korraldaja
Lääneranna Vallavalitsus

Planeeringu koostamisest huvitatud isik
Evecon OÜ

Planeerimisspetsialist / -projektijuht
Merlin Kalle

Koostaja
Merlin Kalle

Lääneranna valla tuuleparkide eriplaneeringu detailne lahendus alal nr 3 ja 3b

Joonise nimetus
Põhilahendus kontaktvööndiga

Mõõtkava	Kuupäev
1:15 000	03.03.26
Töö nr	Joonis nr
25005206	2