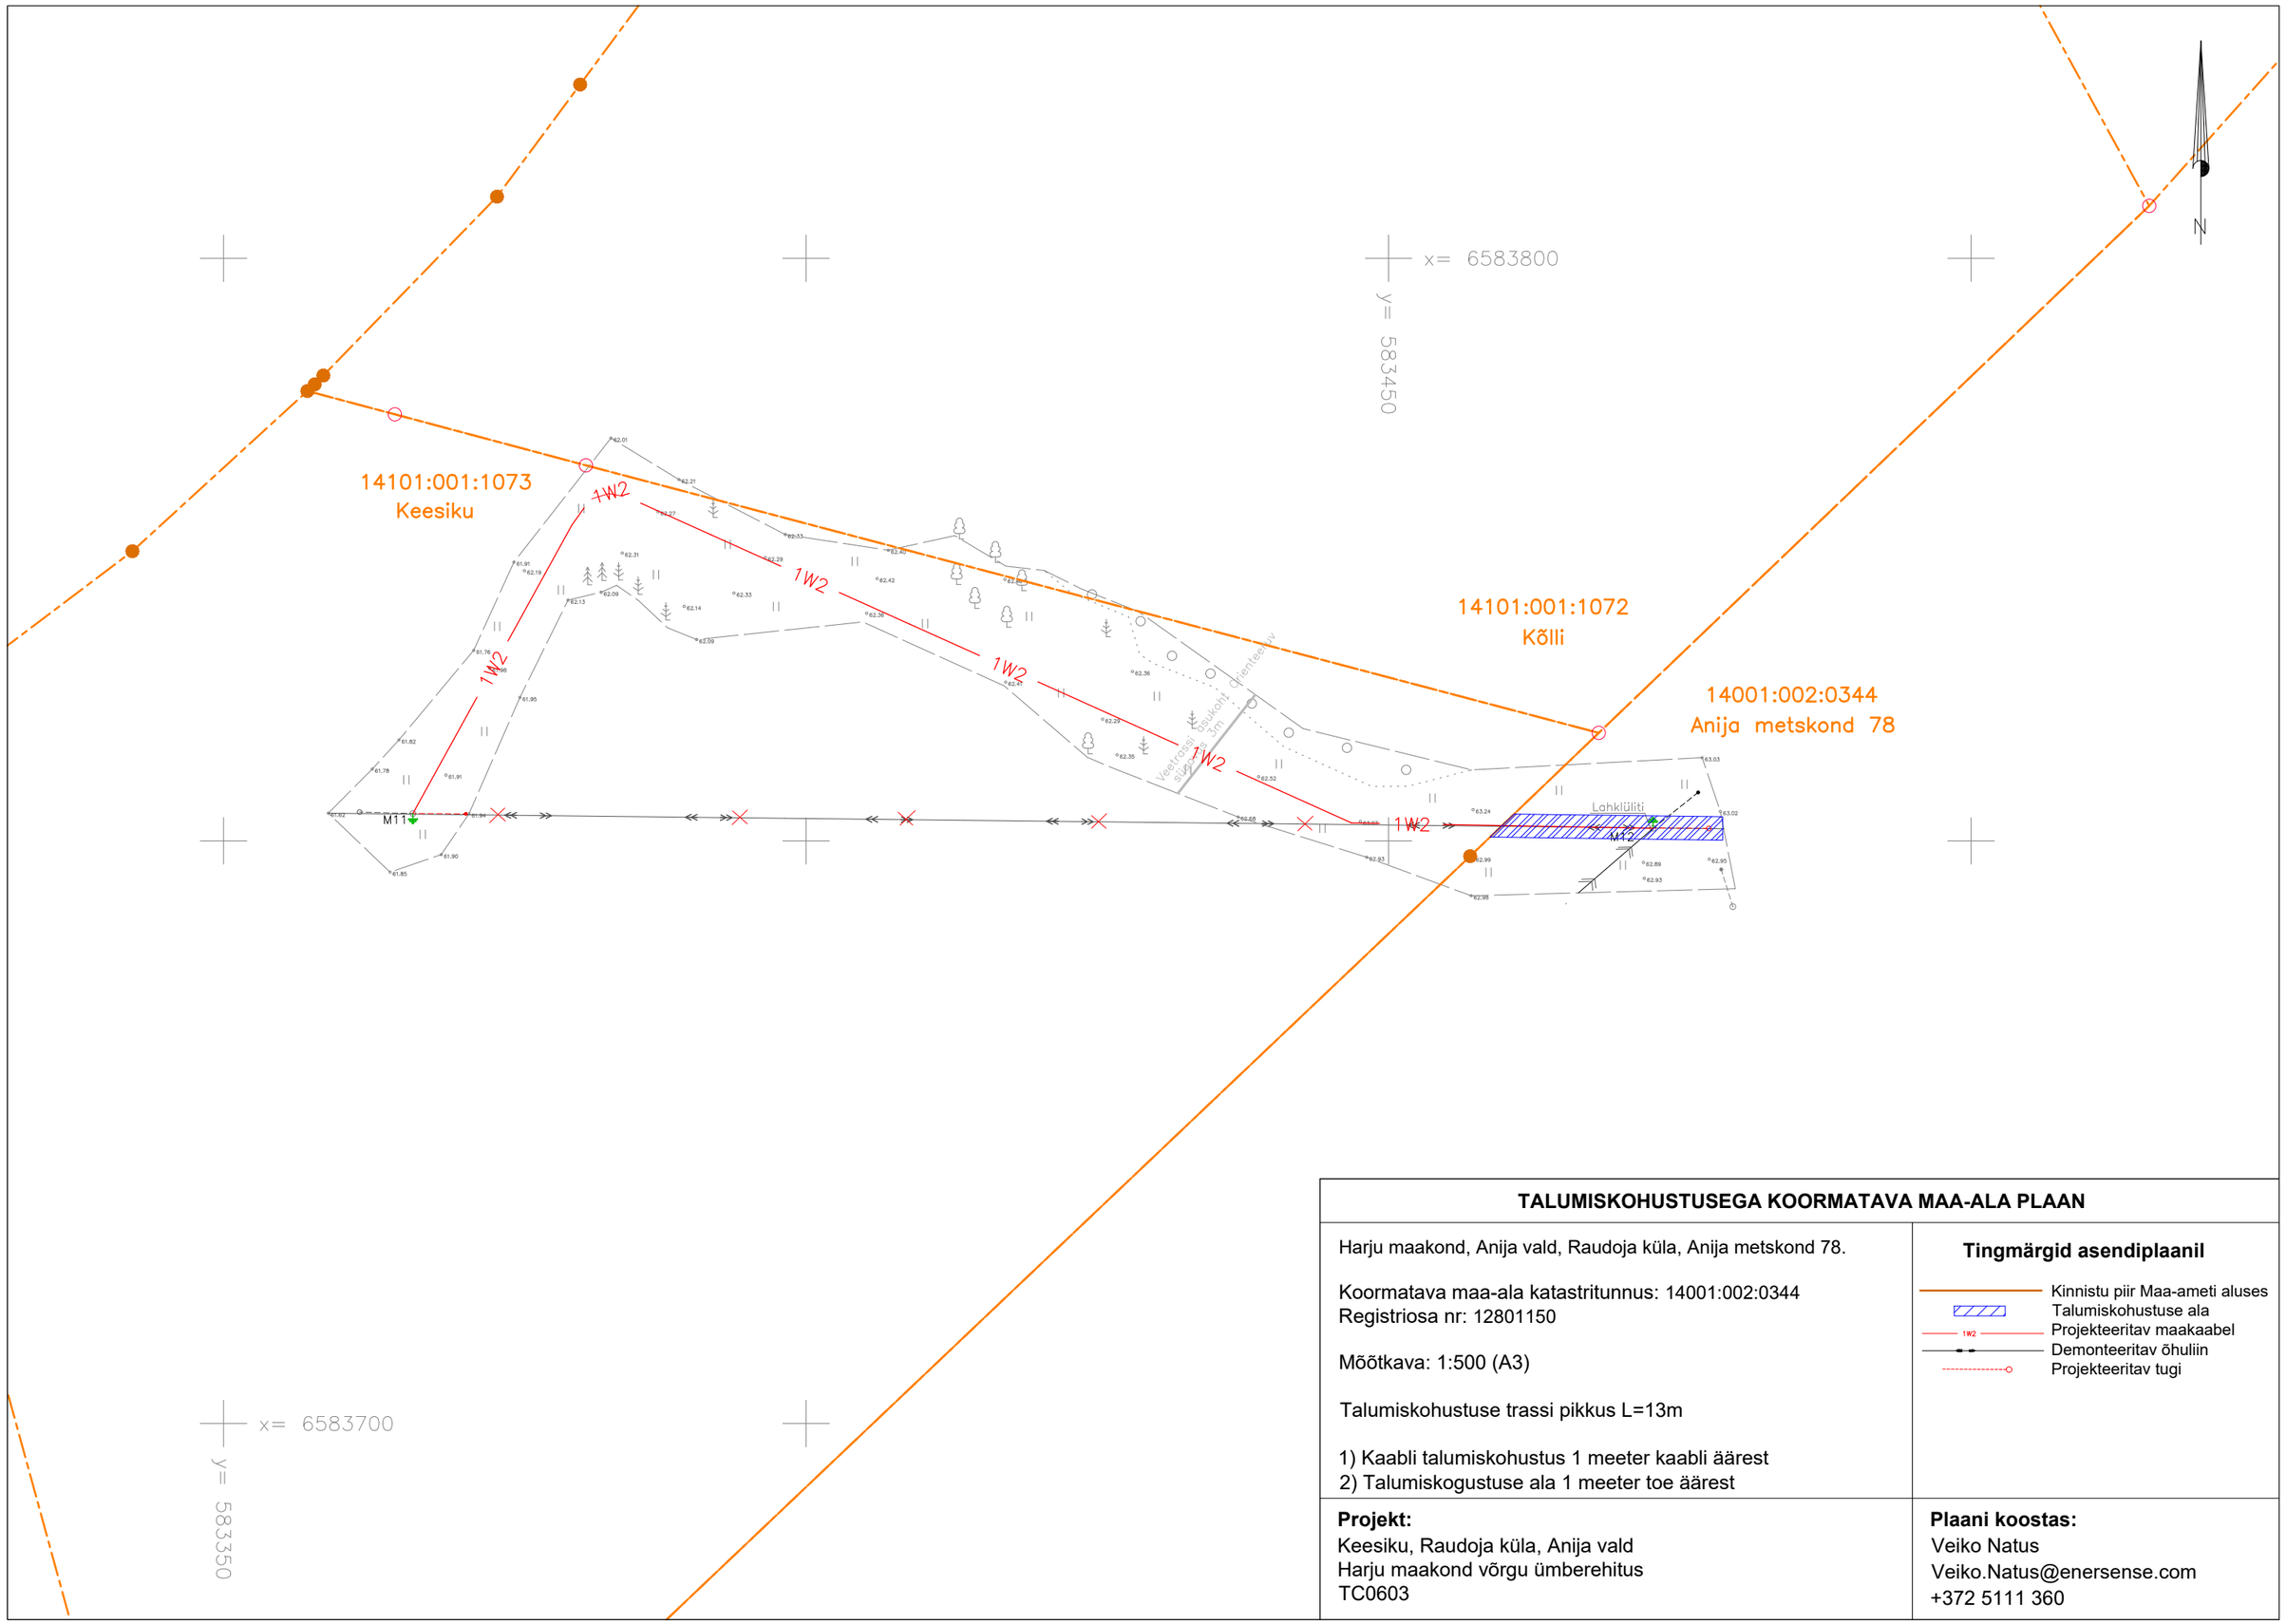

TALUMISKOHUSTUSEGA KOORMATAVA MAA-ALA PLAAN

Harju maakond, Anija vald, Raudoja küla, Anija metskond 78.

Koormatava maa-ala katastritunnus: 14001:002:0344
Registriosa nr: 12801150

Mõõtkava: 1:500 (A3)

Talumiskohustuse trassi pikkus L=13m

1) Kaabli talumiskohustus 1 meeter kaabli äärest
2) Talumiskogustuse ala 1 meeter toe äärest

Tingmärgid asendiplaanil

- Kinnistu piir Maa-ameti aluses
- Talumiskohustuse ala
- 1W2 Projekteeritav maakaabel
- Demonteeritav õhuliin
- Projekteeritav tugi

Projekt:
Keesiku, Raudoja küla, Anija vald
Harju maakond võrgu ümberehitus
TC0603

Plaani koostas:
Veiko Natus
Veiko.Natus@enersense.com
+372 5111 360