Ploki 3 aT ja 4 aT
nurgapunktide koordinaadid

| Nr | X | Y |
|---|---|---|
| 1 | 6438067,31 | 629772,84 |
| 2 | 6438007,57 | 629751,66 |
| 3 | 6437837,10 | 629705,48 |
| 4 | 6437823,36 | 629497,28 |
| 5 | 6437890,89 | 629540,14 |
| 6 | 6438119,12 | 629708,30 |

Pindala 3,89 ha

Ploki 5 aT ja 6 aT
nurgapunktide koordinaadid

| Nr | X | Y |
|---|---|---|
| 1 | 6438475,28 | 629860,72 |
| 2 | 6438287,76 | 629875,62 |
| 3 | 6438287,43 | 629851,13 |
| 4 | 6438067,31 | 629772,84 |
| 5 | 6438119,12 | 629708,30 |
| 6 | 6438297,53 | 629737,92 |
| 7 | 6438470,81 | 629775,16 |

Pindala 3,97 ha

Ploki 7 aT
nurgapunktide koordinaadid

| Nr | X | Y |
|---|---|---|
| 1 | 6438475,28 | 629860,72 |
| 2 | 6438287,76 | 629875,62 |
| 3 | 6438287,43 | 629851,13 |
| 4 | 6438067,31 | 629772,84 |
| 5 | 6438007,57 | 629751,66 |
| 6 | 6437837,10 | 629705,48 |
| 7 | 6437823,36 | 629497,28 |
| 8 | 6437890,89 | 629540,14 |
| 9 | 6438119,12 | 629708,30 |
| 10 | 6438297,53 | 629737,92 |
| 11 | 6438470,81 | 629775,16 |

Pindala 7,86 ha

Ploki 8 aT
nurgapunktide koordinaadid

| Nr | X | Y |
|---|---|---|
| 1 | 6437837,10 | 629705,48 |
| 2 | 6437838,75 | 629725,01 |
| 3 | 6437473,82 | 629588,64 |
| 4 | 6437476,96 | 629469,64 |
| 5 | 6437668,45 | 629359,58 |
| 6 | 6437756,00 | 629379,77 |
| 7 | 6437821,87 | 629475,27 |
| 8 | 6437823,36 | 629497,28 |

Pindala 8,79 ha

Kasutatud materjalid:

Puka-Teeristi liivakarjääri mäeeraldise plaan.
Koordinaadid L-Est 97 süsteemis, kõrgused EH2000 süsteemis.

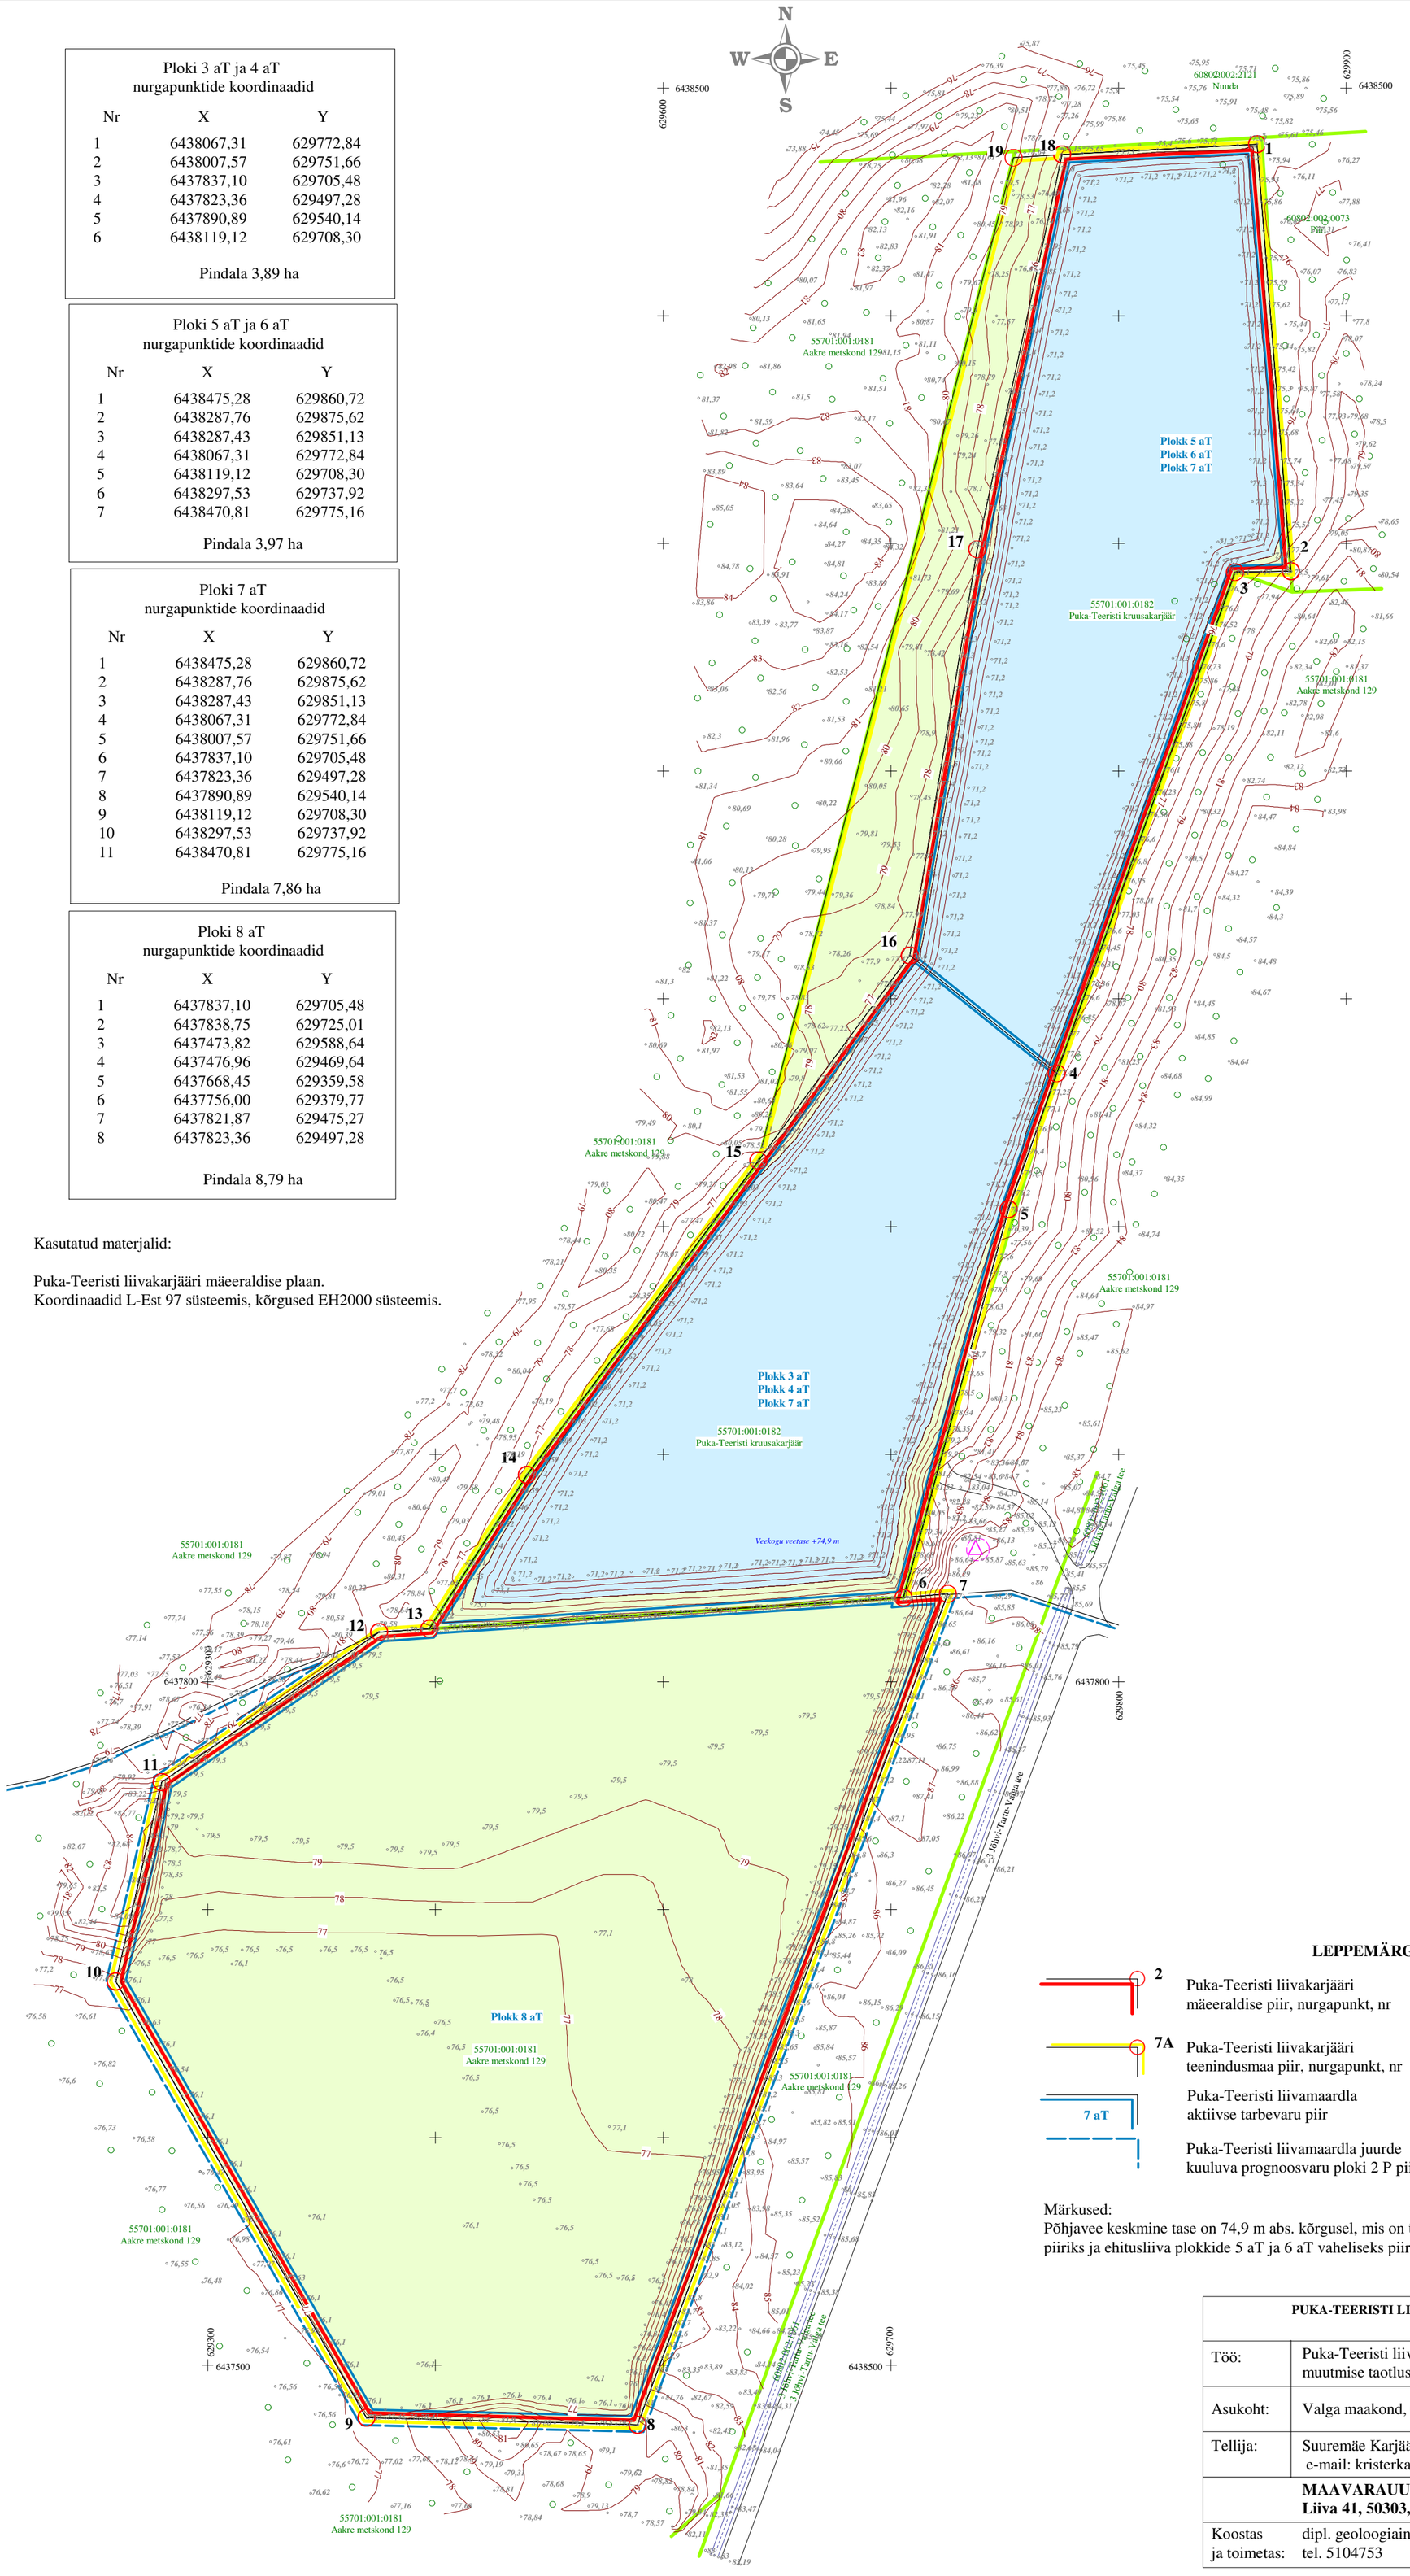


Ülevaatekaart. Mõõtkava 1:50 000

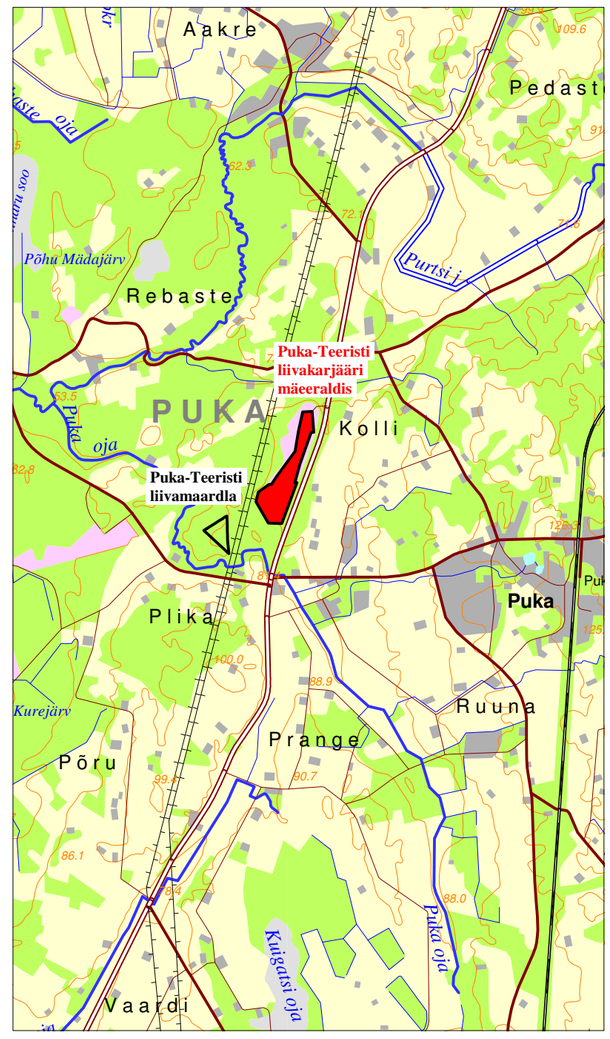


Alus: Eesti Baaskaart, leht 5414

Puka-Teeristi liivakarjääri
mäeeraldise nurgapunktide koordinaadid

| Nr | X | Y |
|---|---|---|
| 1 | 6438475.28 | 629860.72 |
| 2 | 6438287.76 | 629875.62 |
| 3 | 6438287.43 | 629851.13 |
| 4 | 6438067.31 | 629772.84 |
| 5 | 6438007.57 | 629751.66 |
| 6 | 6437837.10 | 629705.48 |
| 7 | 6437838.75 | 629725.01 |
| 8 | 6437473.82 | 629588.64 |
| 9 | 6437476.96 | 629469.64 |
| 10 | 6437668.45 | 629359.58 |
| 11 | 6437756.00 | 629379.77 |
| 12 | 6437821.87 | 629475.27 |
| 13 | 6437823.36 | 629497.28 |
| 14 | 6437890.89 | 629540.14 |
| 15 | 6438028.92 | 629641.76 |
| 16 | 6438119.12 | 629708.30 |
| 17 | 6438297.53 | 629737.92 |
| 18 | 6438470.81 | 629775.16 |

Pindala 16,65 ha

Puka-Teeristi liivakarjääri
teenindusmaa nurgapunktide koordinaadid

| Nr | X | Y |
|---|---|---|
| 1 | 6438475.28 | 629860.72 |
| 2 | 6438287.76 | 629875.62 |
| 3 | 6438287.43 | 629851.13 |
| 4 | 6438067.31 | 629772.84 |
| 5 | 6438007.57 | 629751.66 |
| 6 | 6437837.10 | 629705.48 |
| 7 | 6437838.75 | 629725.01 |
| 8 | 6437473.82 | 629588.64 |
| 9 | 6437476.96 | 629469.64 |
| 10 | 6437668.45 | 629359.58 |
| 11 | 6437756.00 | 629379.77 |
| 12 | 6437821.87 | 629475.27 |
| 13 | 6437823.36 | 629497.28 |
| 14 | 6437890.89 | 629540.14 |
| 15 | 6438028.92 | 629641.76 |
| 19 | 6438469.49 | 629753.81 |
| 18 | 6438470.81 | 629775.16 |

Pindala 17,91 ha

**LEPPEMÄRGID**

2 — Puka-Teeristi liivakarjääri mäeeraldise piir, nurgapunkt, nr

7A — Puka-Teeristi liivakarjääri teenindusmaa piir, nurgapunkt, nr

7 aT — Puka-Teeristi liivamaardla aktiivse tarbevaru piir

Puka-Teeristi liivamaardla juurde kuuluva prognoosvaru ploki 2 P piir

55701:001:0182 Puka-Teeristi kruusakarjäär — Maaüksuse piir, tunnus, nimi

Riikliku geodetilise II klassi punkt nr 7135 koos kaitsevööndiga

76 — Maapinna samakõrgusjoon, m

Veekoguks korrastatav ala 7,06 ha

Metsamaaks korrastatav ala 10,85 ha

Märkused:
Põhjavee keskmine tase on 74,9 m abs. kõrgusel, mis on ühtlasi ehituskruusa plokkide 3 aT ja 4 aT vaheliseks piiriks ja ehitusliiva plokkide 5 aT ja 6 aT vaheliseks piiriks. Täiteliiva ploki 7 aT lamavaks pinnaks on 71,2 m abs. kõrgus.

| | | |
|---|---|---|
| **PUKA-TEERISTI LIIVAKARJÄÄRI KORRASTATUD MAA PLAAN M 1:2000** | | Graafiline lisa 3 |
| Töö: | Puka-Teeristi liivakarjääri kaevandamise loa nr L.MK/329518 muutmise taotlus | Töö nr 24-803 |
| Asukoht: | Valga maakond, Otepää vald, Puka-Teeristi liivamaardla | 0 20 40 80 m |
| Tellija: | Suuremäe Karjäär OÜ Aadress: Näituse 21, 50409 Tartu e-mail: kristerkaasik@gmail.com; tel 5071563 | Tellija esindaja: Krister Kaasik |
| | **MAAVARAUURINGUD OÜ Reg. nr 14346587** **Liiva 41, 50303, Tartu** | Oktoober 2024 |
| Koostas ja toimetas: | dipl. geoloogiainsener Ain Põldvere, e-mail: ain.poldvere@gmail.com tel. 5104753 | /allkirjastatud digitaalselt/ |