


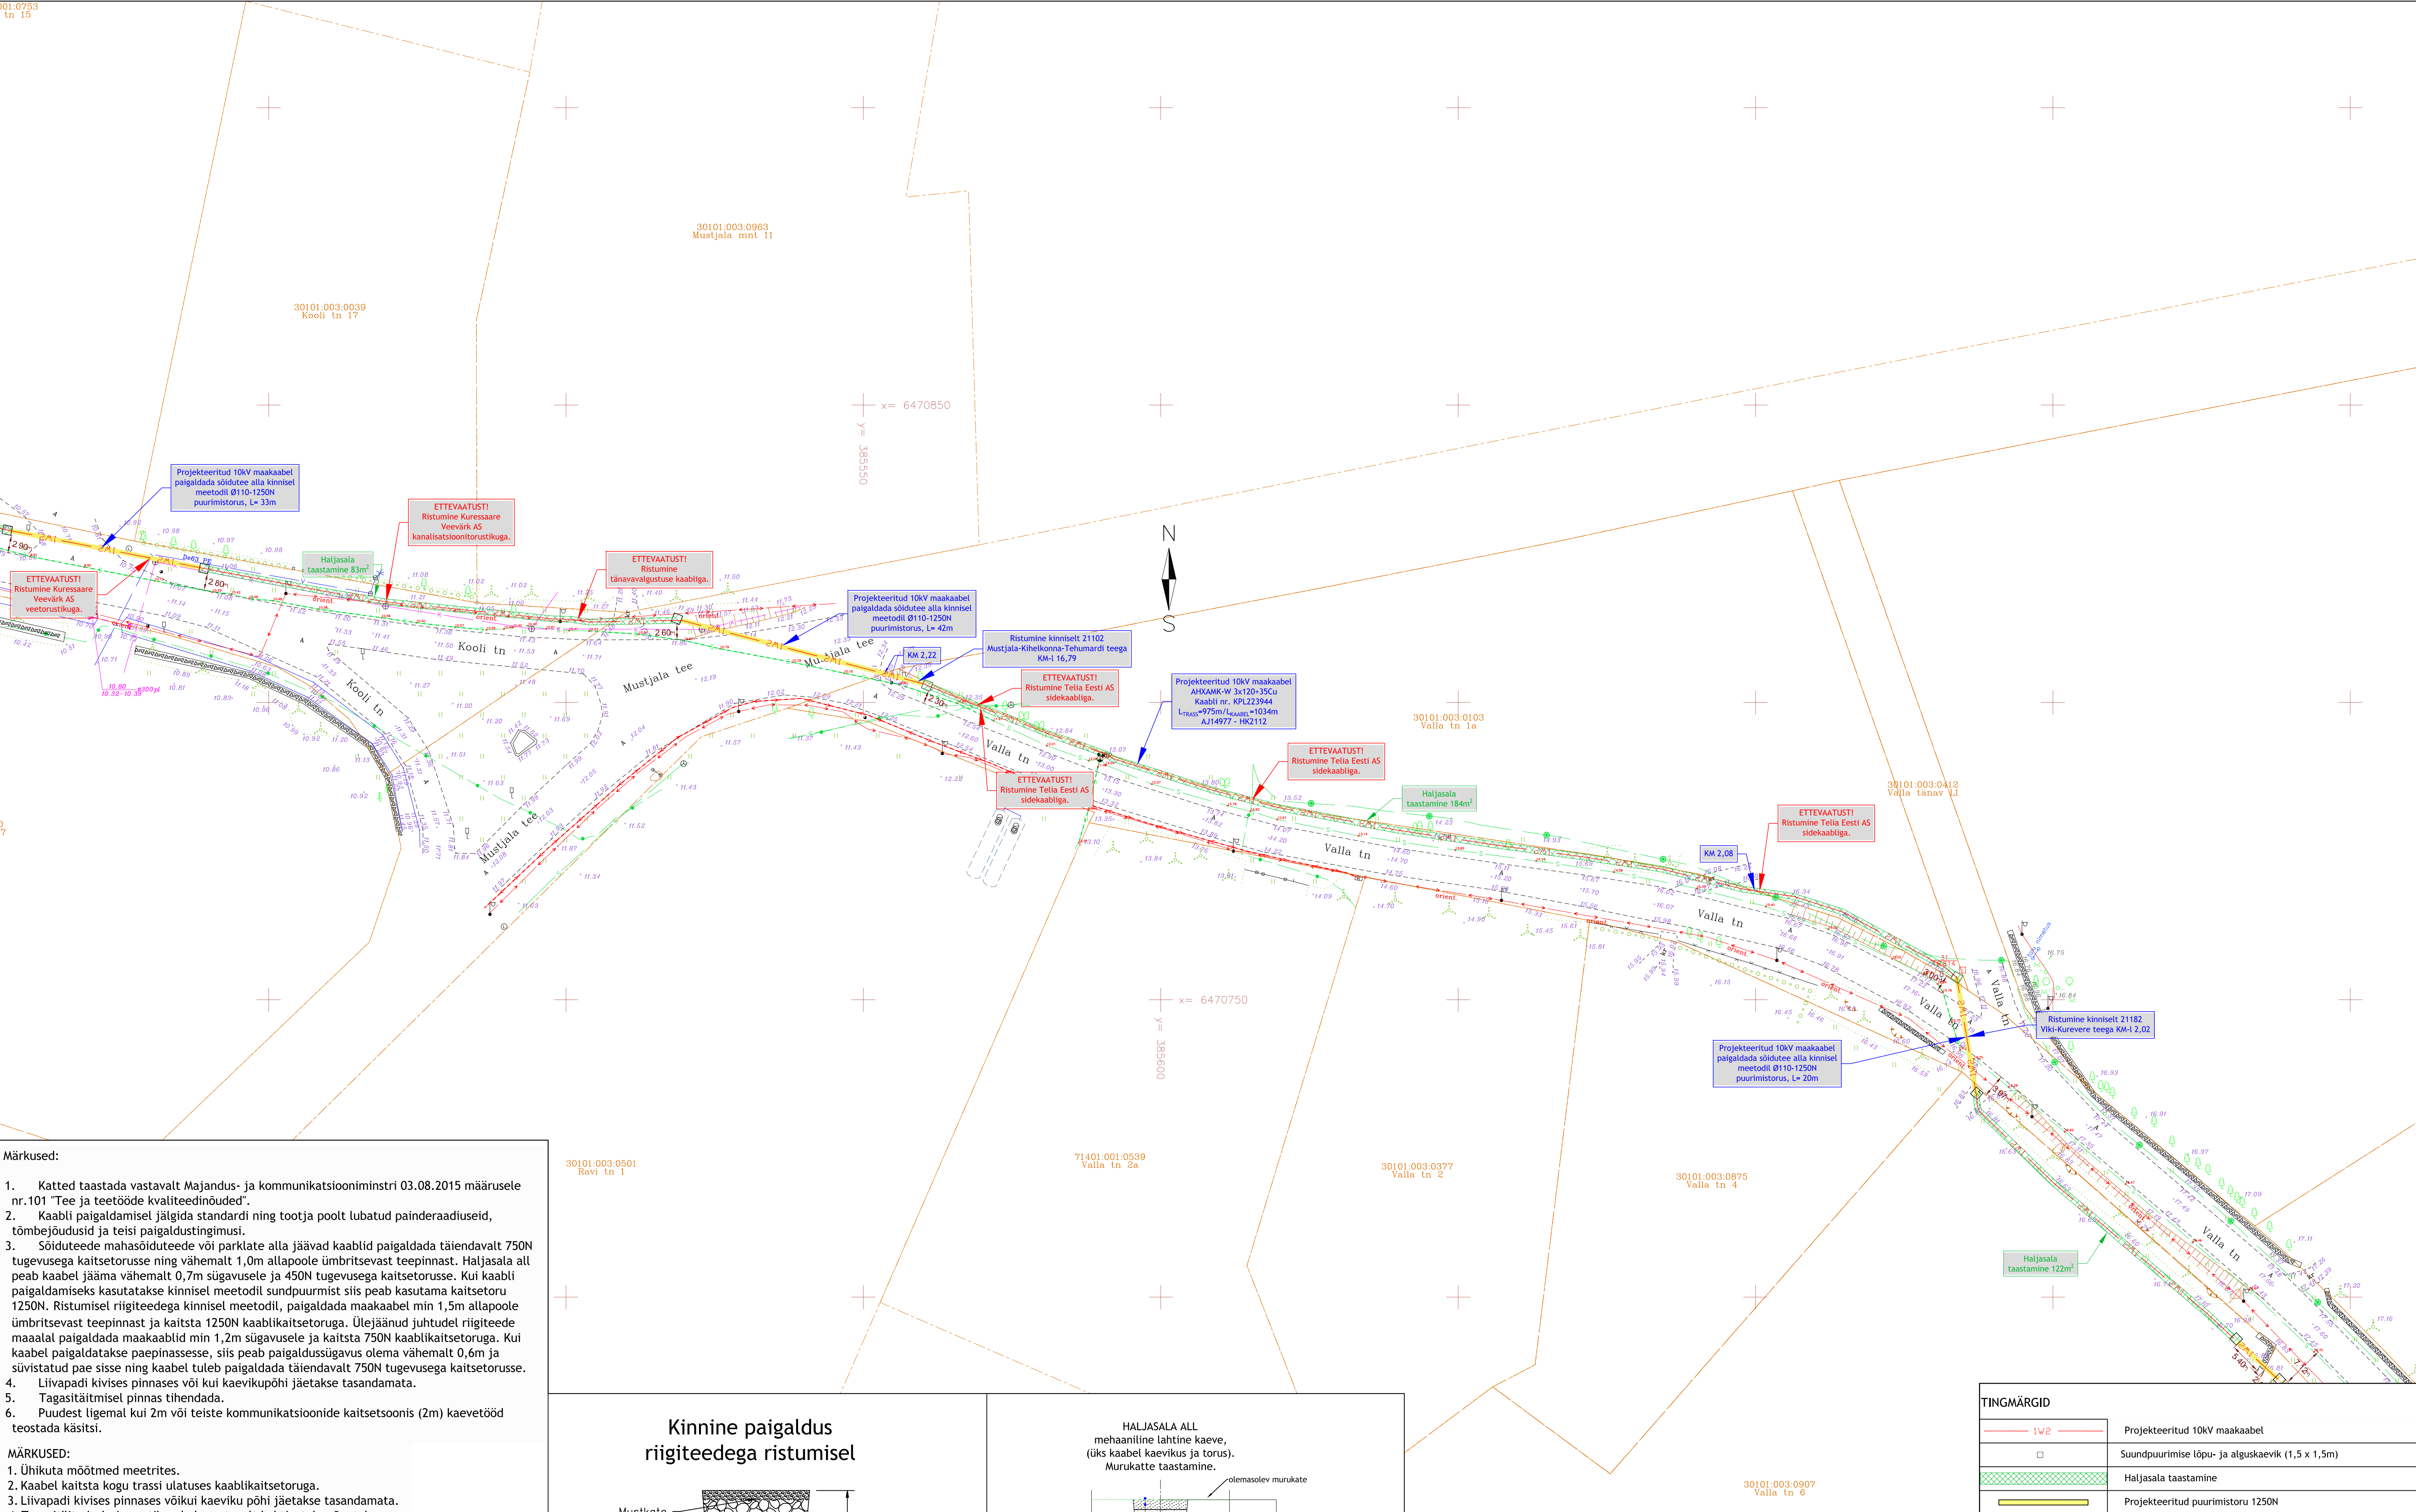

Märkused:

- Katted taastada vastavalt Majandus- ja kommunikatsiooniministri 03.08.2015 määrusele nr.101 "Tee ja teetööde kvaliteedinõuded".
- Kaabli paigaldamisel jälgida standardi ning tootja poolt lubatud painderaadiused, tõmbejõudusid ja teisi paigaldustingimusi.
- Sõiduteede mahasõiduteede või parklate alla jäävad kaablid paigaldada täiendavalt 750N tugevusega kaitsetorusse ning vähemalt 1,0m allapoole ümbritsevast teepinnast. Haljasala all peab kaabel jääma vähemalt 0,7m sügavusele ja 450N tugevusega kaitsetorusse. Kui kaabli paigaldamiseks kasutatakse kinnisel meetodil sundpuurmist siis peab kasutama kaitsetoru 1250N. Ristumisel riigiteedega kinnisel meetodil, paigaldada maakaabel min 1,5m allapoole ümbritsevast teepinnast ja kaitsta 1250N kaablikaitsetoruga. Ülejäänud juhtudel riigiteede maaalal paigaldada maakaablid min 1,2m sügavusele ja kaitsta 750N kaablikaitsetoruga. Kui kaabel paigaldatakse paepinnas, siis peab paigaldussügavus olema vähemalt 0,6m ja süvistatud pae sisse ning kaabel tuleb paigaldada täiendavalt 750N tugevusega kaitsetorusse.
- Liivapadi kivises pinnases või kui kaevikupõhi jäetakse tasandamata.
- Tagasitõitmisel pinnas tihendada.
- Puudest ligemal kui 2m või teiste kommunikatsioonide kaitsetsoonis (2m) kaevetööd teostada käsitsi.


MÄRKUSED:

- Ühikuta mootmed meetrites.
- Kaabel kaitsta kogu trassi ulatuses kaablikaitsetoruga.
- Liivapadi kivises pinnases või kui kaeviku põhi jäetakse tasandamata.
- Tagasitõitmisel pinnas tihendada vastavalt kehtivatele nõuetele.
- Kõrghaljastusest ligemal kui 2m või teiste kommunikatsioonide kaitsetsoonis (2m) kaevetööd teostada käsitsi.
- Pärast ehitustöid taastada pinnase ja teekatte endine olukord.


MÄRKUSED:

- Enne tööde alustamist kutsuda kohale Enefit OÜ ja teiste kommunikatsioonide esindajad ning määrata ristuvate trasside täpsed asukohad ja sügavused.
- Käesolevat joonist käsitleda lahutamatu osana projektidokumentatsiooni teiste jooniste ning projekti seletuskirjaga.
- Töödel järgida Enefit OÜ ja valmistajatehaste kehtivaid nõudeid (sh 0,4...20kV Võrgustandard).
- Arvestada kooskõlastuste tingimustega.
- Pärast töid taastada pinnase ja teede endine olukord ning korrastada ehitusjäätjed (k.a. pinnasalad, kus pole eraldi taastamise viirustust).

Kinnine paigaldus riigiteedega ristumisel

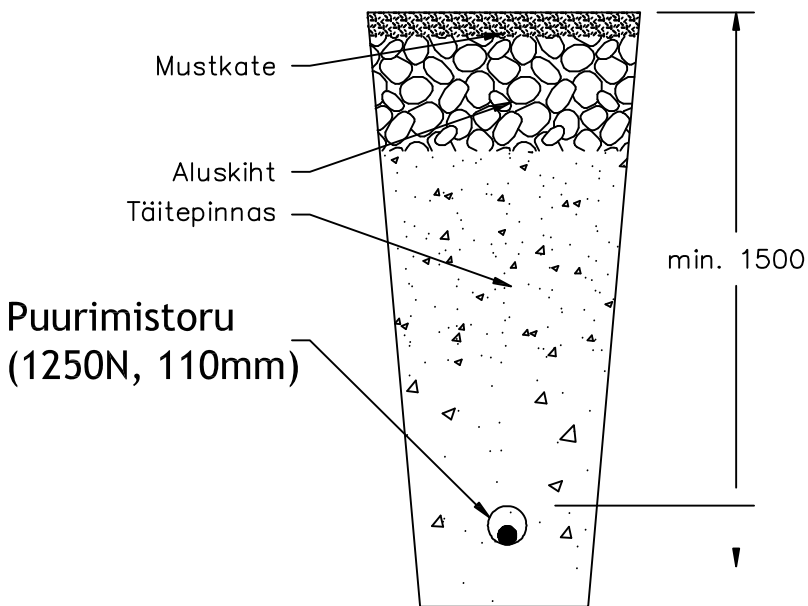

HALJASALA ALL mehaaniline lahtine kaeve, (üks kaabel kaevikus ja torus). Murukatte taastamine.

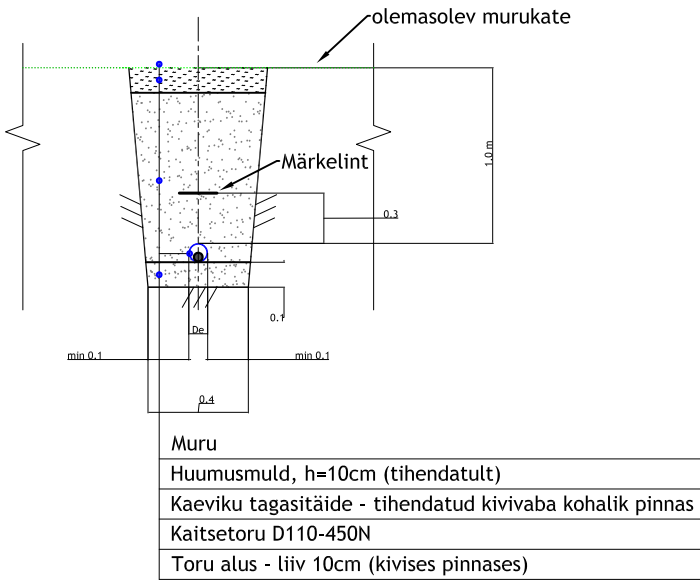

TINGMÄRGID

	Projekteeritud 10kV maakaabel
	Suundpuurimise lõpu- ja alguskaevik (1,5 x 1,5m)
	Haljasala taastamine
	Projekteeritud puurimistoru 1250N

Muudatuse nr	Kuupäev	Projekteerija	Vastutav spetsialist	Selgitus
Projekteerija			Töö nimetus	Töö tellija
 OÜ KESKONNAPROJEKT A: Ringtee 12, 51013 Tartu T: +372 7305 060 E: ksp@keskonnaprojekt.ee MTR reg nr EL107699210-0001			Kihelkonna-Kihelkonna II etapp (asula)	Elektrilevi OÜ
Joonise nimetus			Asendiplaan	Töö väljaandmise aeg
				05.10.2023
				Joonise digiaadress
				IP6384_TP_EL-4-01_Asendiplaan.dwg
Kontrollis		Allkiri	Objekti aadress	Töö number
Marek Uiboupin			Kihelkonna alevik, Saaremaa vald, Saare maakond	EP
Projekteeris		Allkiri		Joonise number
Rasmus Vatti				1:500
				EL-4-05