




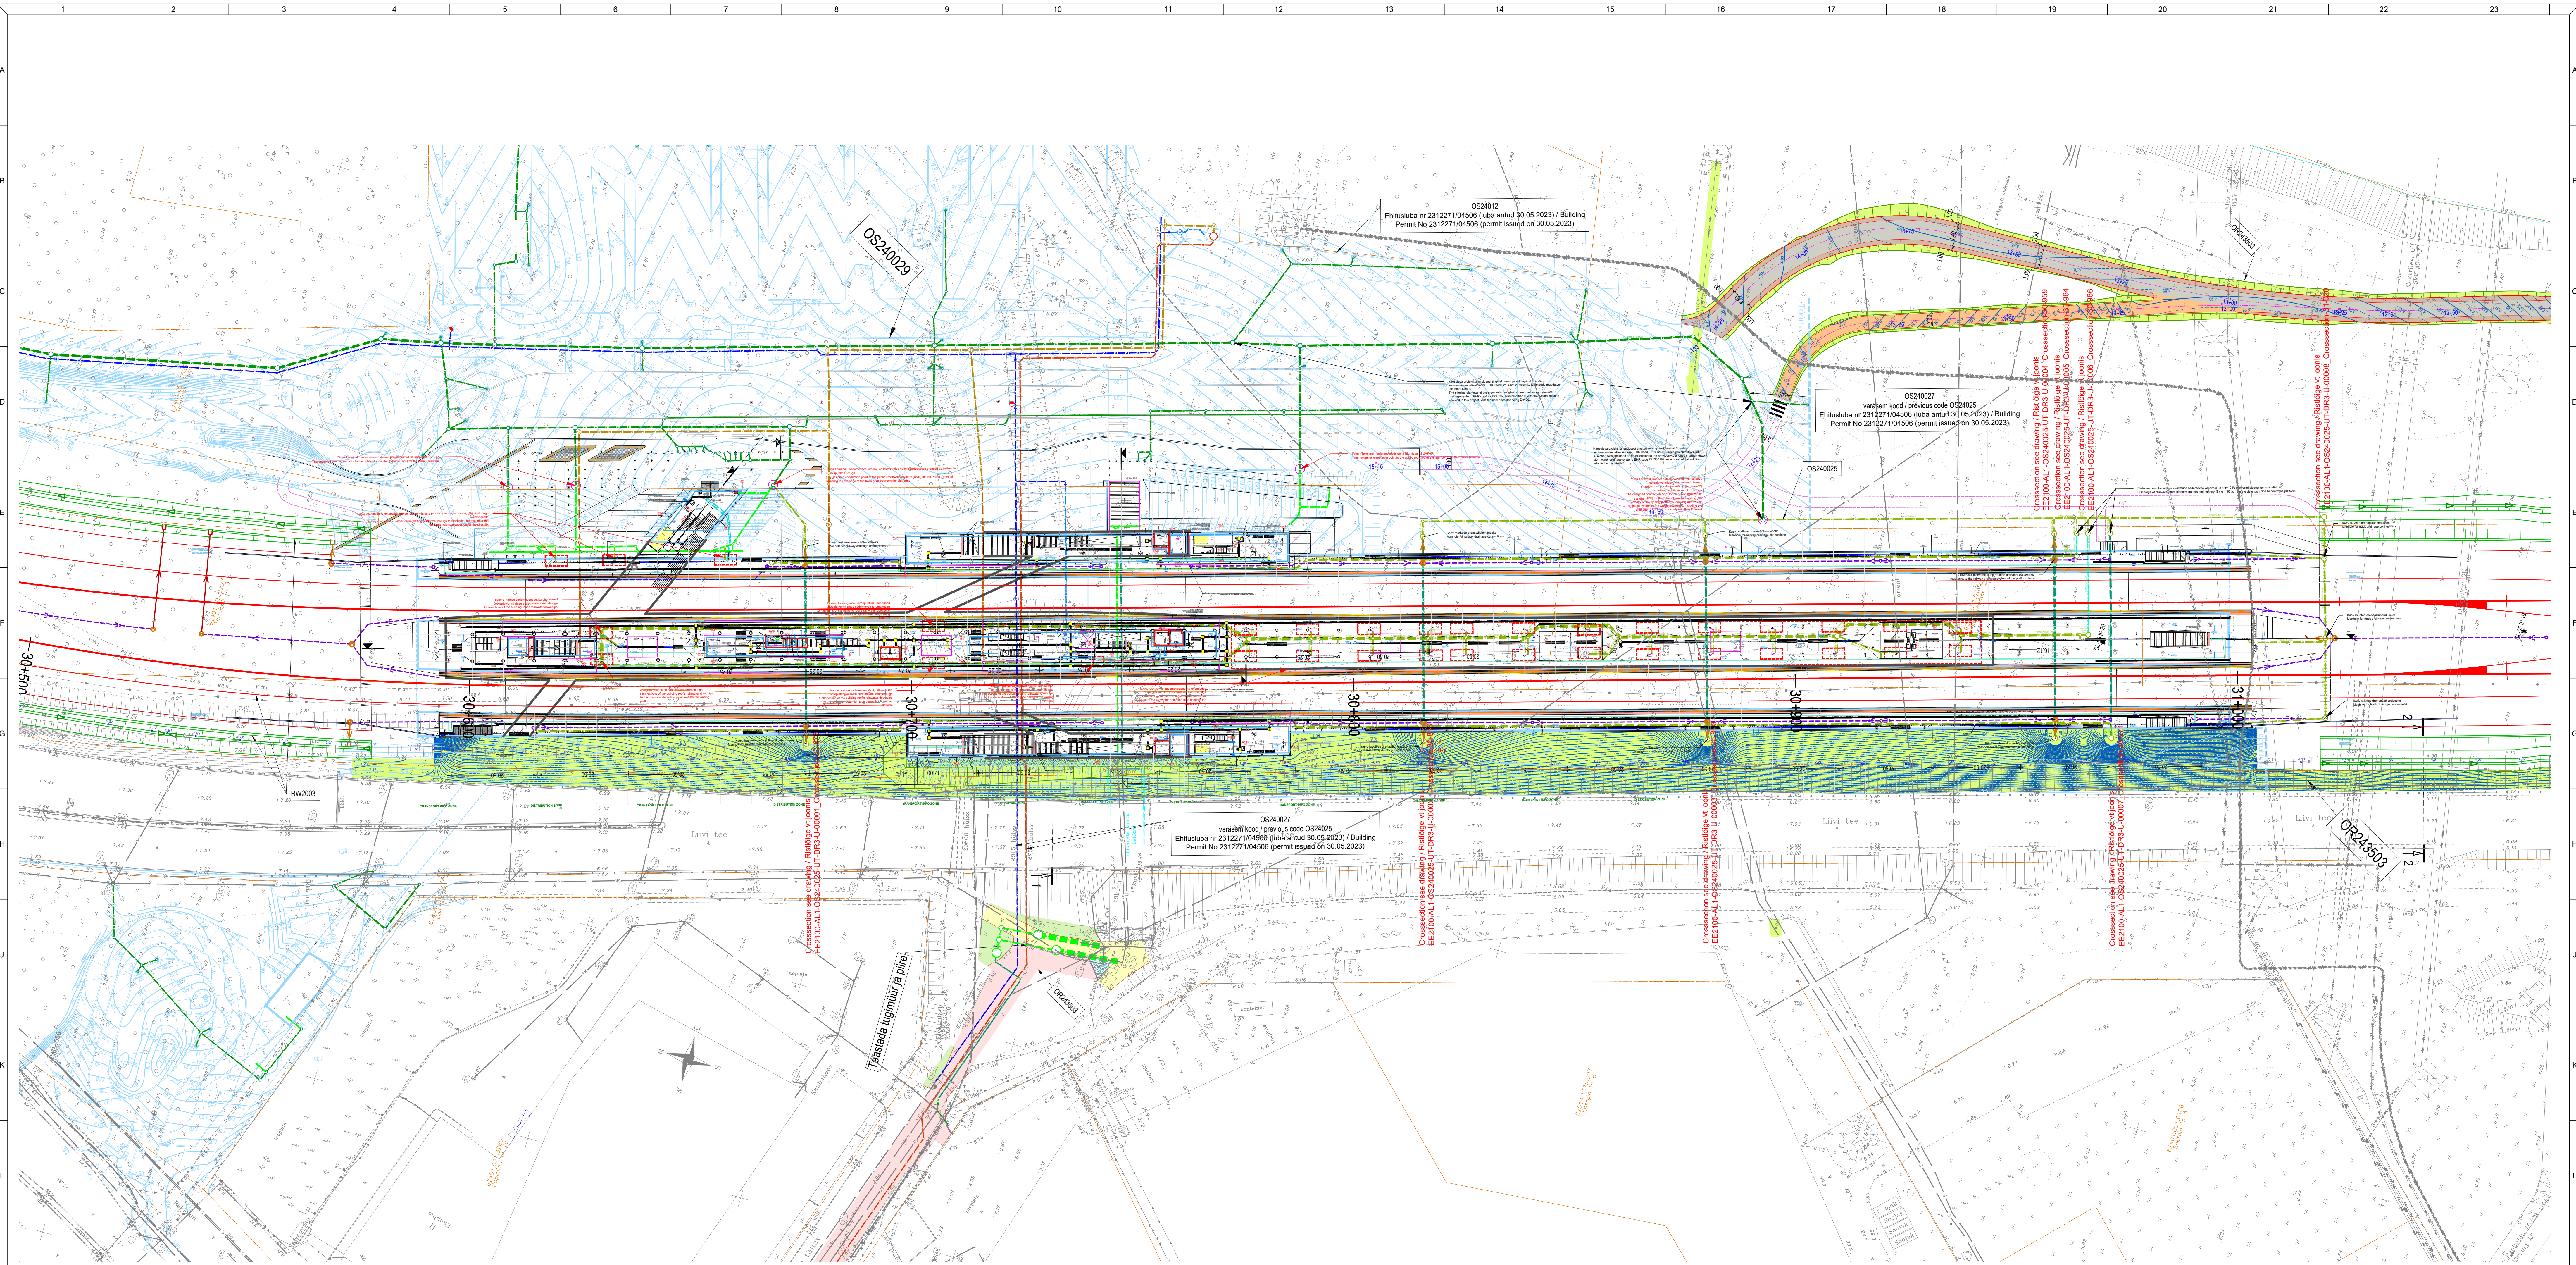


Veevarustuse ja kanalisatsiooni välisvõrgu osa tingimärgid /
External Water Supply and Sewerage Network symbols

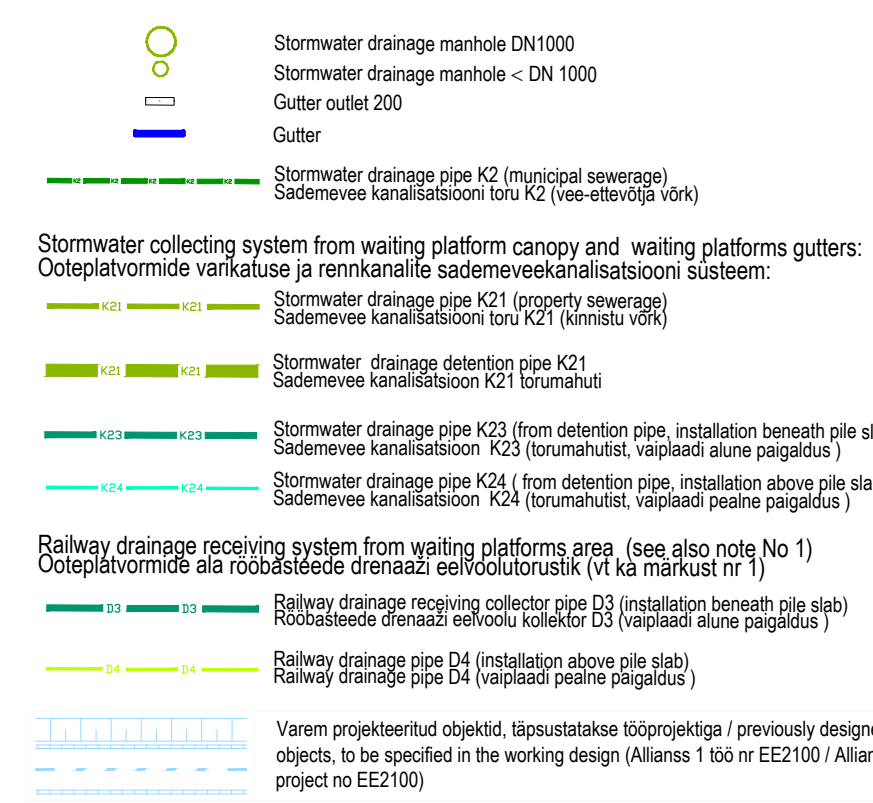

NOTES / MÄRKUSED:

1. Platvormide alla paigaldatava rööbastee drenaaž, vt raudteede osa

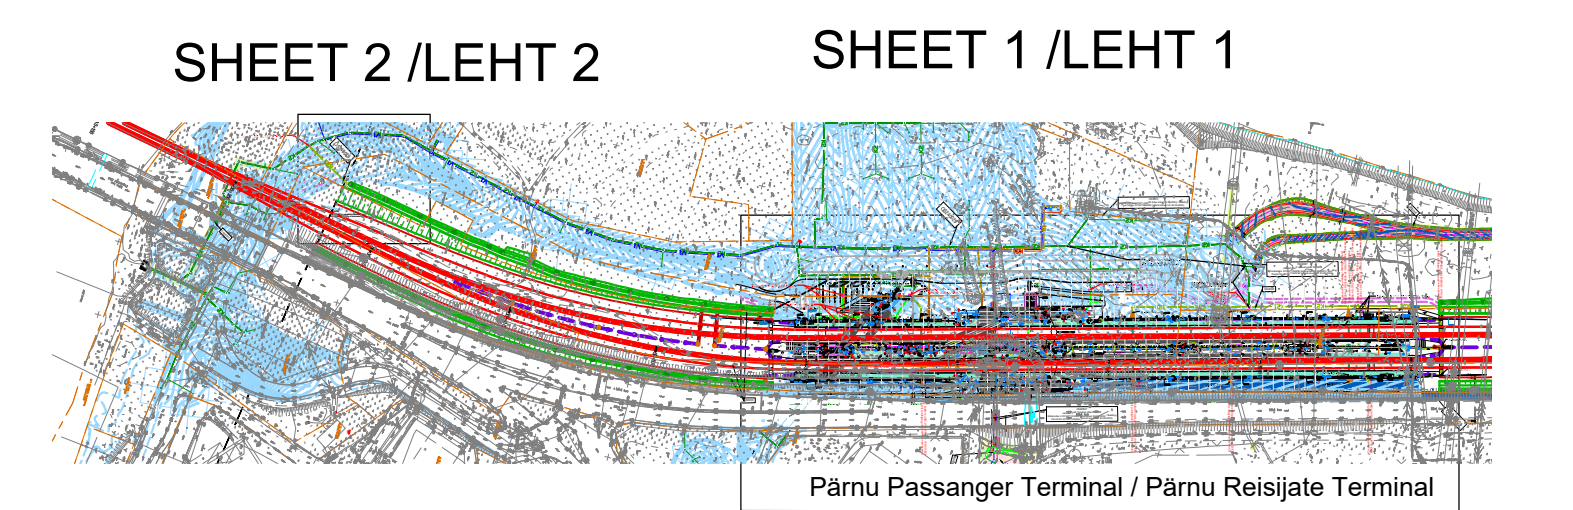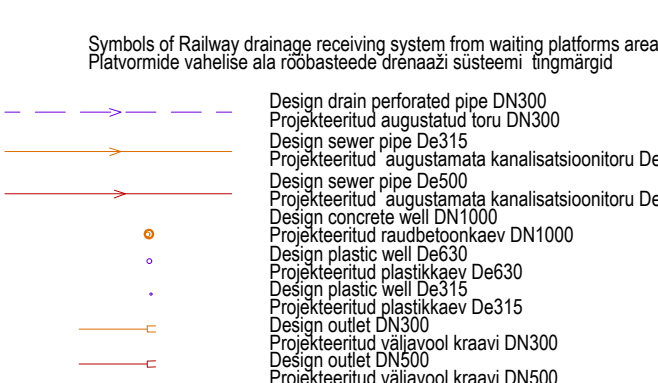[illegible]