


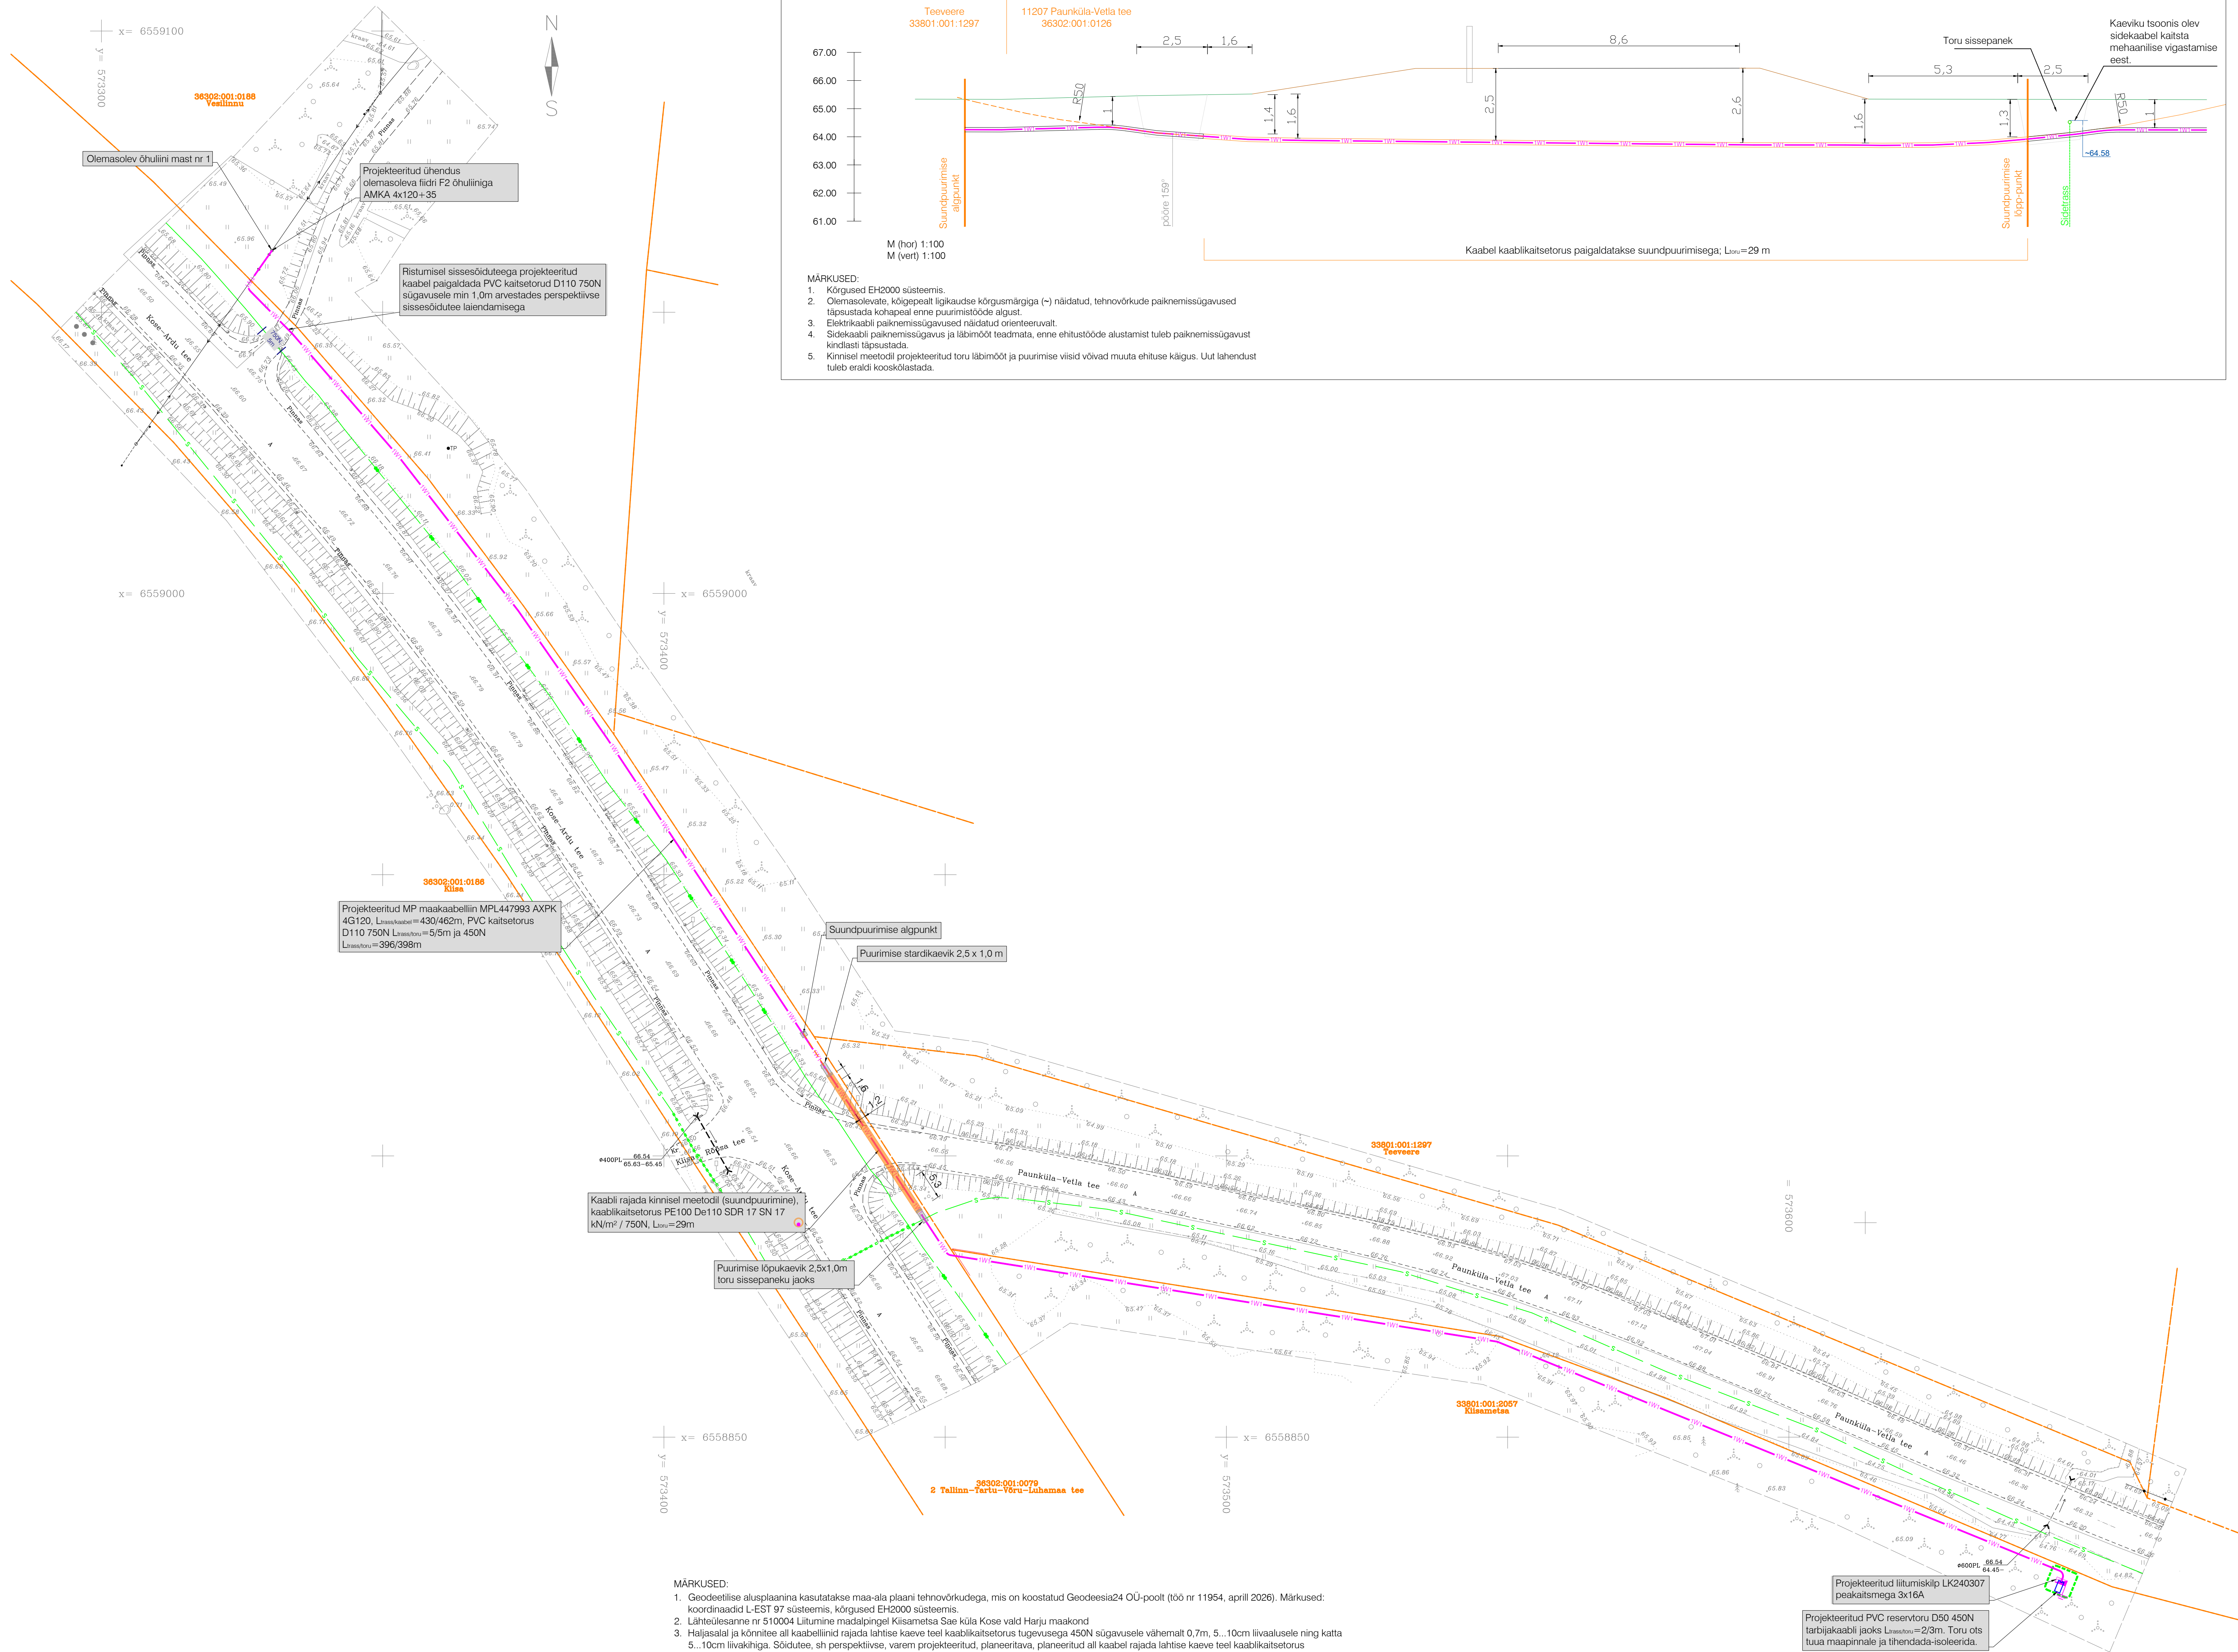

- MÄRKUSED:
- Kõrgused EH2000 süsteemis.
 - Olemasolevate, kõrgesest ligikaudse kõrgemärgiga (→) näidatud, tehnovõrkude paiknemissügavused täpsustada kohapeal enne puurimistööde algust.
 - Elektrikaabli paiknemissügavused näidatud orienteeruvalt.
 - Sidekaabli paiknemissügavus ja läbimõõt teadmata, enne ehitustööde alustamist tuleb paiknemissügavust kindlasi täpsustada.
 - Kinnisel meetodil projekteeritud toru läbimõõt ja puurimise viisid võivad muuta ehituse käigus. Uut lahendust tuleb eraldi kooskõlastada.

- MÄRKUSED:
- Geodeetilise alusplaanina kasutatakse maa-ala plaani tehnovõrkudega, mis on koostatud Geodeesia24 OÜ-poolt (töö nr 11954, aprill 2026). Märkused: koordinaadid L-EST 97 süsteemis, kõrgused EH2000 süsteemis.
 - Lähtealusanne nr 510004 Liitumise madalpingel Kiisametsa Sae küla Kose vald Harju maakond
 - Haljasalal ja kõnniteel all kaabelliinid rajada lahtise kaevetee kaablikaitseturusega 450N sügavusele vähemalt 0,7m, 5...10cm liivaalusele ning katta 5...10cm liivakihiga. Sõiduteel, sh perspektiivis, varem projekteeritud, planeeritava, planeeritud all kaabel rajada lahtise kaevetee kaablikaitseturusega 750N sügavusele vähemalt 1,0m, 5...10cm liivaalusele ning katta 5...10cm liivakihiga.
 - Kinnisel meetodil 2 Tallinn-Tartu-Võru-Luhamaa tee asfalkatte, nõlvade ja mulde all kaabel paigaldatakse kinnisel meetodil (suundpuurimisega) kaitseturusse PE100 De110 SDR 17 SN 17 kN/m² / 750N sügavusele ca 2,5m. Suundpuurimisel arvestada olemasolevate tehnovõrkude paiknemissügavustega. Täpsustada tehnovõrkude paiknemissügavused enne puurimistööde alustamist. Teemaal asuva haljasalal rajada kaabelliinid kaablikaitseturusega 750N sügavusele vähemalt 1,2m mulde nõlvast kuni 1 m kaugusel ja mujal 1m.
 - Teemaal vähim sügavus liiklusemärgi posti, torupiirde posti või ulukitara posti juures on 2,0m ning juhul kui sügavuse nõue ei ole täidetud on vähim kaugus 1,0m.
 - Kaablitte paigaldamisel juhenduda Kose valla kaevetööde eeskirjast (Kose Vallavalikogu määrus nr 103, 25.veebruar 2021.a.).
 - Kaabi paigaldamisel, ristumisel kommunikatsioonitrassidega, tagada normikohased vahekaugused (vt. seletuskiri).
 - Tehnovõrkude kaitsesoones kaevatakse käsiti. Tööde teostamisel tuleb lähtuda liinirajajate kaitsesoonesisest tegutsemise eeskirjast.
 - Kaabi rajamisel lahtise kaevetee tehnovõrkude kaitsesoones kaevatakse käsiti. Tööde teostamisel tuleb lähtuda liinirajajate kaitsesoonesisest tegutsemise eeskirjast.
 - Liitumiskilpi paigaldatakse Kiisametsa kruntille nii, et kilbi üks avaneks Teevere krunsti poole. Kilp on teinidatav Teevere krunsti poole.
 - Kilbile peab jääma oopäevaringne vaba juurdepääs ja piisav ruum kilbi teenindamiseks.
 - Liitumiskilbile maandus rajatakse MP kaabliga ühes kraavis. Liitumiskilbile ehitada potentsiaalitasandusõrnga 30 cm sügavusele ja 1 m raadiusega kilbit.
 - Plaanil kujutatud tingimärgid (välja arvatud joonise osa M 1:50) viitavad objekti asukohale, kuid mitte tegelikele suurusele looduses.
 - Liitumiskilbis on projekteeritud tarbija kaabli(-te) jaoks ühendusklemmid vastavalt Elektrilevi OÜ standardi P343 „0,4-20 kV võrgustandard - 0,4 kV liitumispunkti“ punkti 5.7.3 tabelis 3 toodud tarbija kaabli soovituslikele ristlõikele.
 - Ehituse käigus tekitatud kahju likvideerida. Kõikvõlt koristada tööde käigus tekkinud ehitusjäätmed. Peale ehitustööde lõppu taastada endine olukord.

TINGIMÄRGID:

- Projekteeritud kuni 1 kV maakaabelliin (x-kaabli arv) PVC kaitseturus
- Projekteeritud maakaabelliini paigaldus kinnisel meetodil
- Projekteeritud kinnisel meetodil pildotpuurimine
- Projekteeritud PVC reservkaitseturus
- Projekteeritud liitumiskilp
- Projekteeritud kilbi reaalsuurus ja täpne asukoht
- Projekteeritud maanduspaigaldis (potentsiaalitasandusõrnga)
- Olemasolev MP kaabelliin
- Olemasolev sidekass
- Olemasolev õhulininast
- Krunsti piir

Töö nimetus: Kiisametsa kinnistu liitumine madalpingel Võru-Luhamaa tee, 11207 Paunküla-Vetla tee, Rõõsa küla, Sae küla, Leistu küla, Kose vald, Harjumaa				Objekti aadress: Kiisametsa, Vesilinnu, 2 Tallinn-Tartu-Võru-Luhamaa tee, 11207 Paunküla-Vetla tee, Rõõsa küla, Sae küla, Leistu küla, Kose vald, Harjumaa			
Tellija: Elektrilevi OÜ		Joonise nimetus: ELEKTRIKAABLITE ASENDIPLAAN		OÜ PLUVO EESTI		Varu nr 4, 10821	
Kontrollis: I. Milijeva		03.07.26		Tallinn, Eesti		e-mail: info@pluvo.ee	
Koostas: I. Milijeva		03.07.26		MTR nr: TEL003705		www.pluvo.ee	
Töö nr: PL25-060-17		Stadium: TP		Joon nr: EV-1		Mõõtkava: 1:500	
		Version: -		Faili nimi: PL2506017_TP_EL-4.01_EV-1-Asend.dwg		Leht: 1/1	