
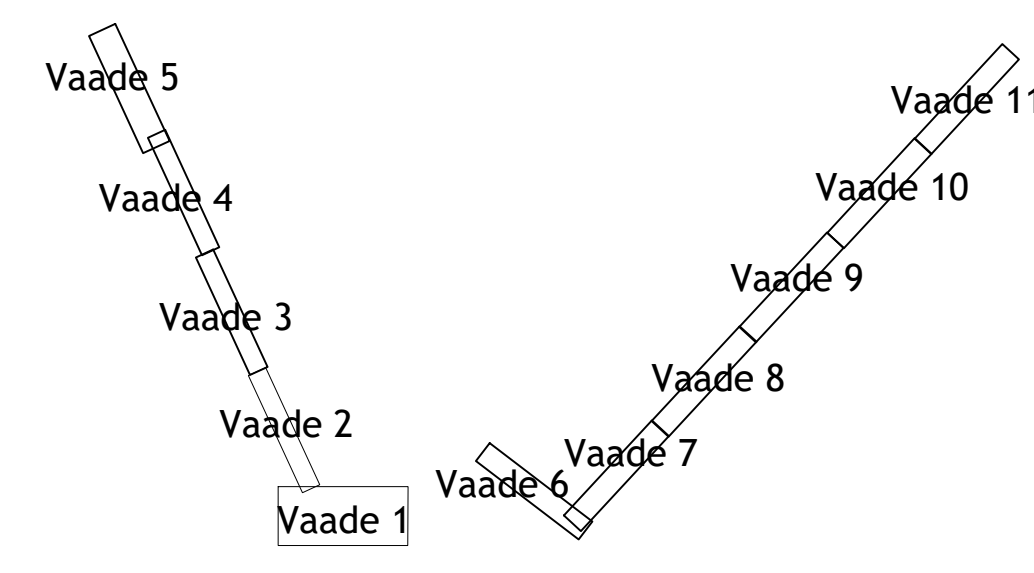
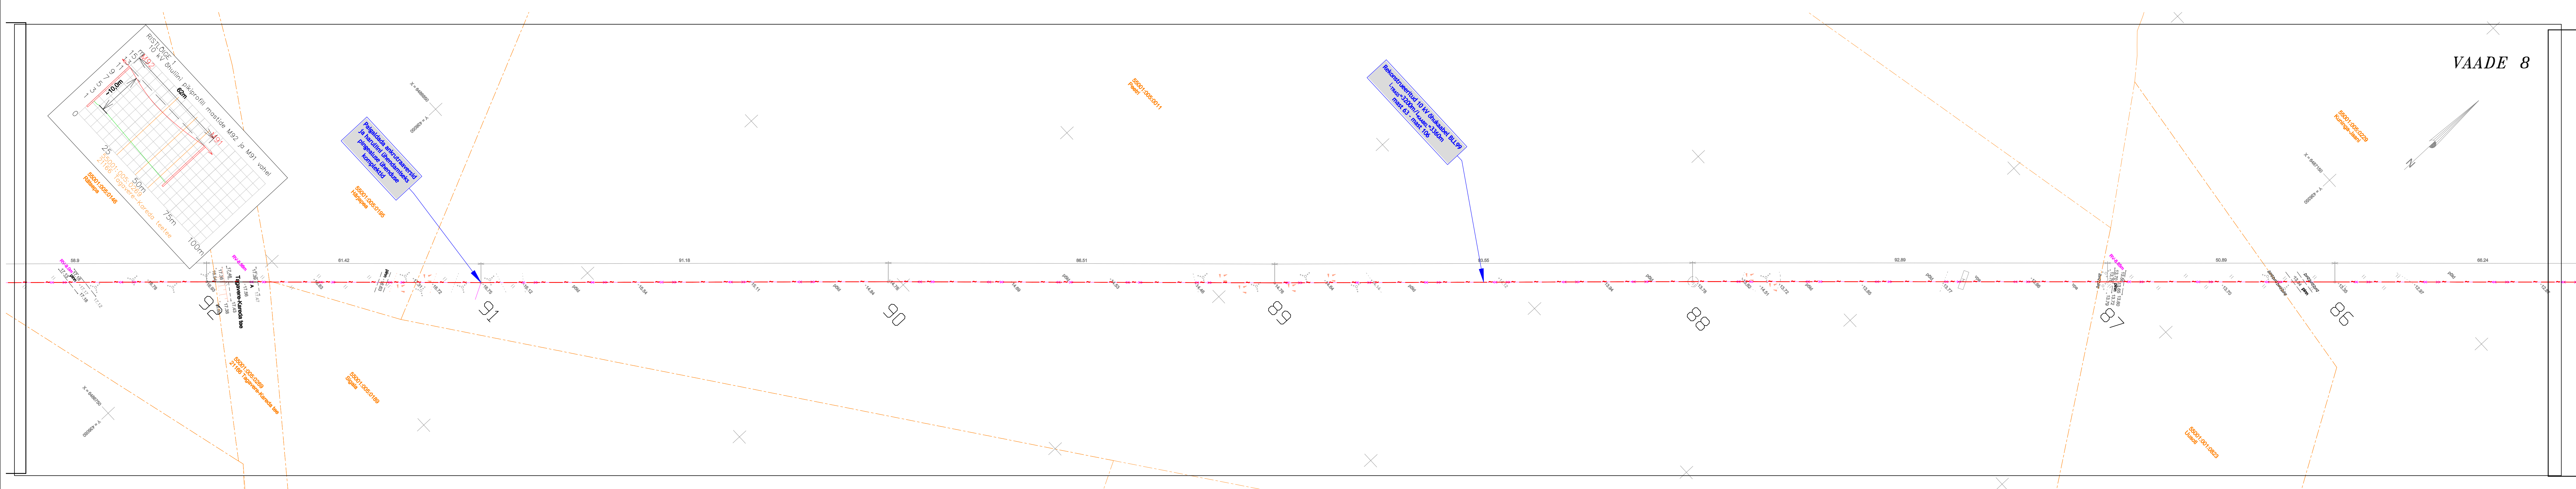
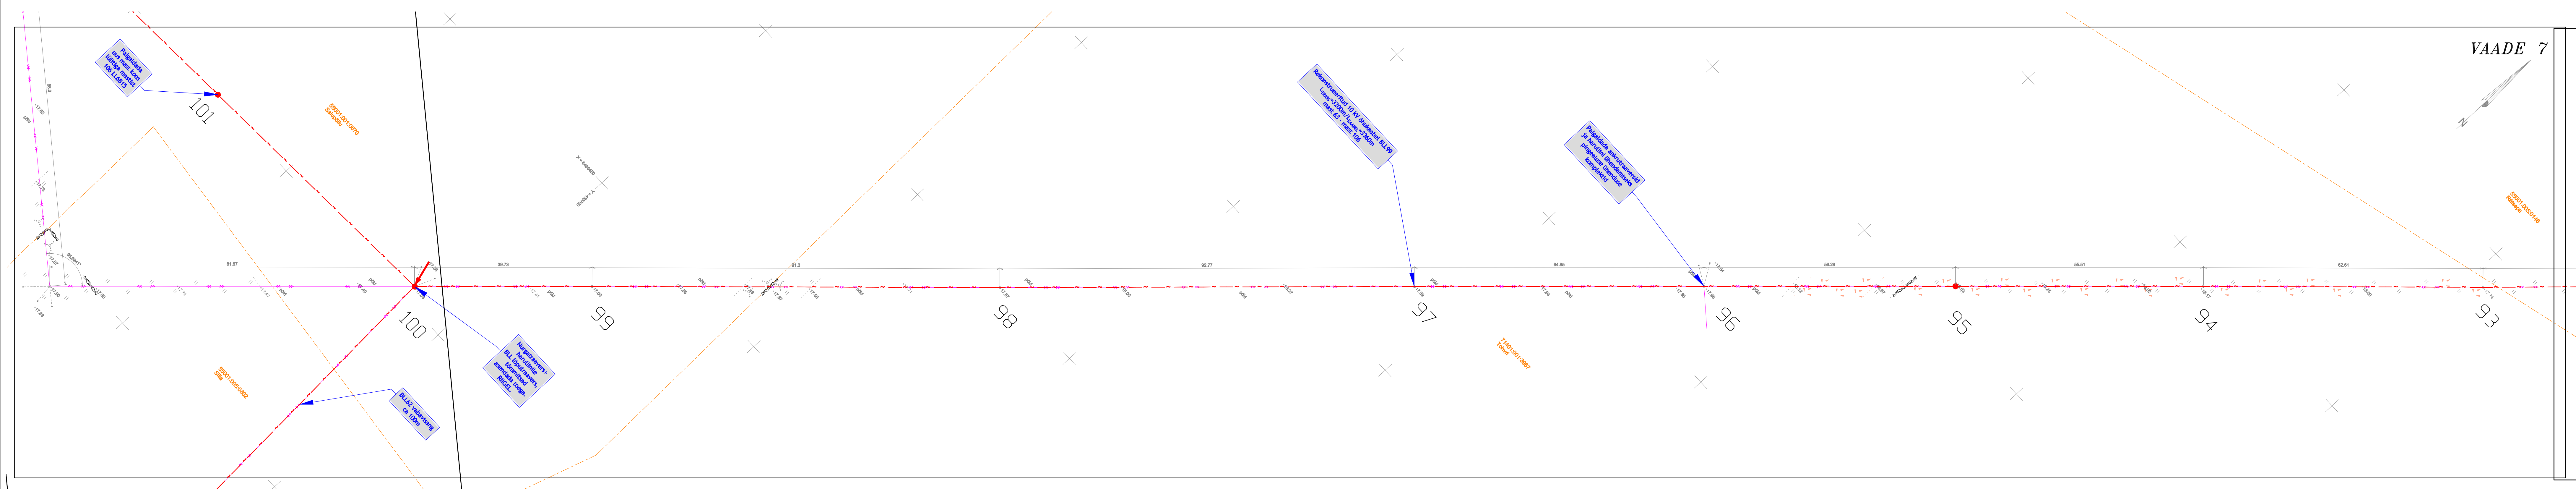


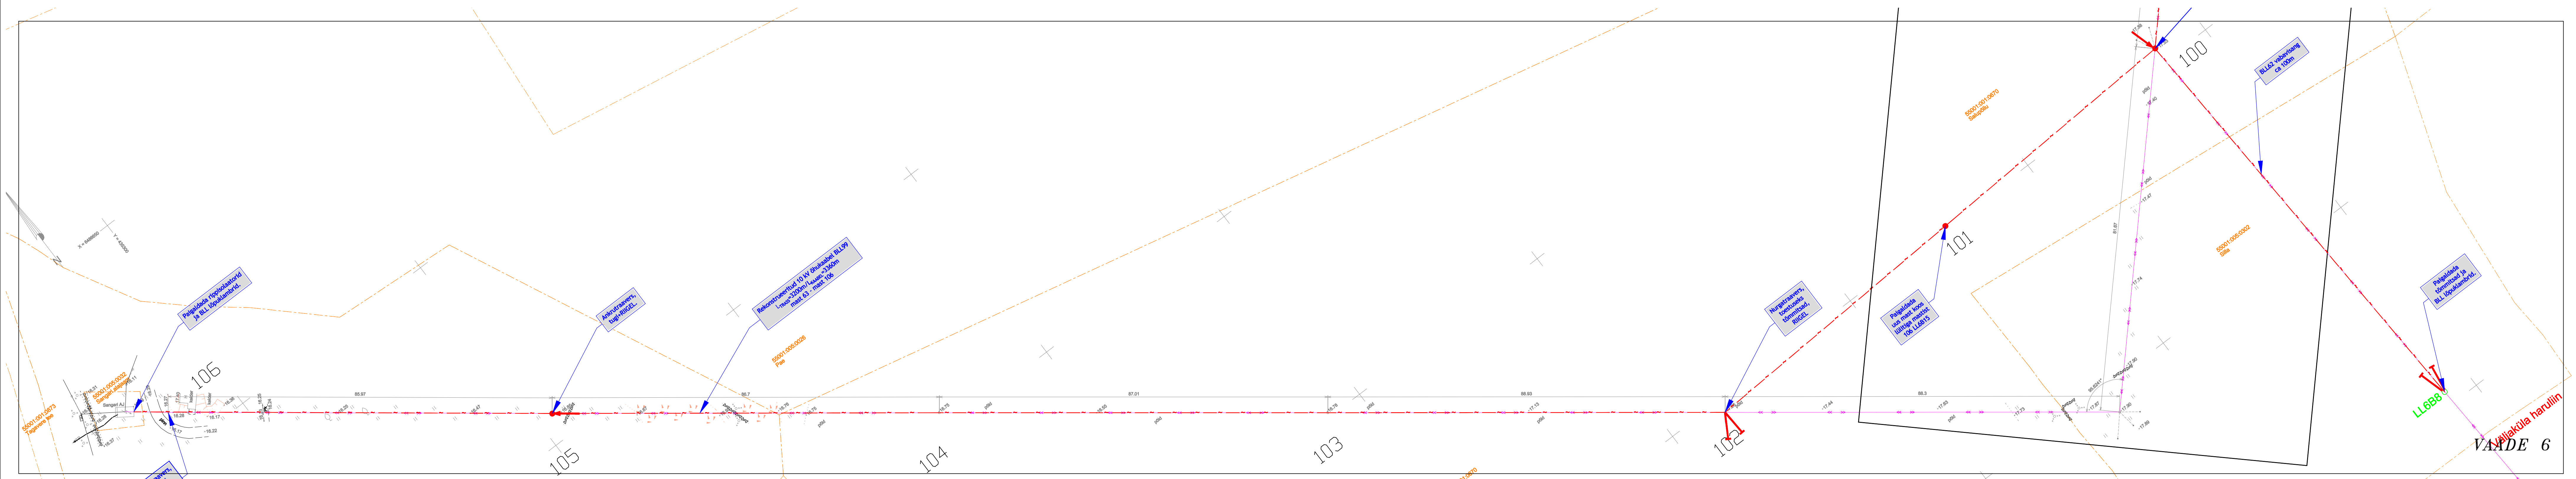

- TINGMÄRGID**
- IWE — IWE — IWE — Projekteeritav 10kV maakaabel kaitsetorus 750N
 - - - - - Rekonstrueeritav 10kV õhuliin
 - — — — — Projekteeritav tõmmits
 - — — — — Projekteeritav puitmast
 - — — — — Projekteeritav tugi

Maudatuse nr		Kaupluse	Projekteerija	Vastutav spetsialist	Selgitus
Projekteerija		Töö nimetus		Töö tellija	
Keskkonnaprojekt		Orissaare-Saikla fiidri rekonstrueerimine		Elektrilevi OÜ	
Töö nimetus		Joonise nimetus		Töö väljaandmise aeg	
Asendiplaan		Asendiplaan		Joonise digiaadress	
Joonise digiaadress		Projekt staadium		Töö number	
IP7591_TP_EL-4-01_asendiplaan.dwg		TP		IP7591	
Mõõtkava		Joonise number		Joonise number	
1:1000		EL-4-03		EL-4-03	