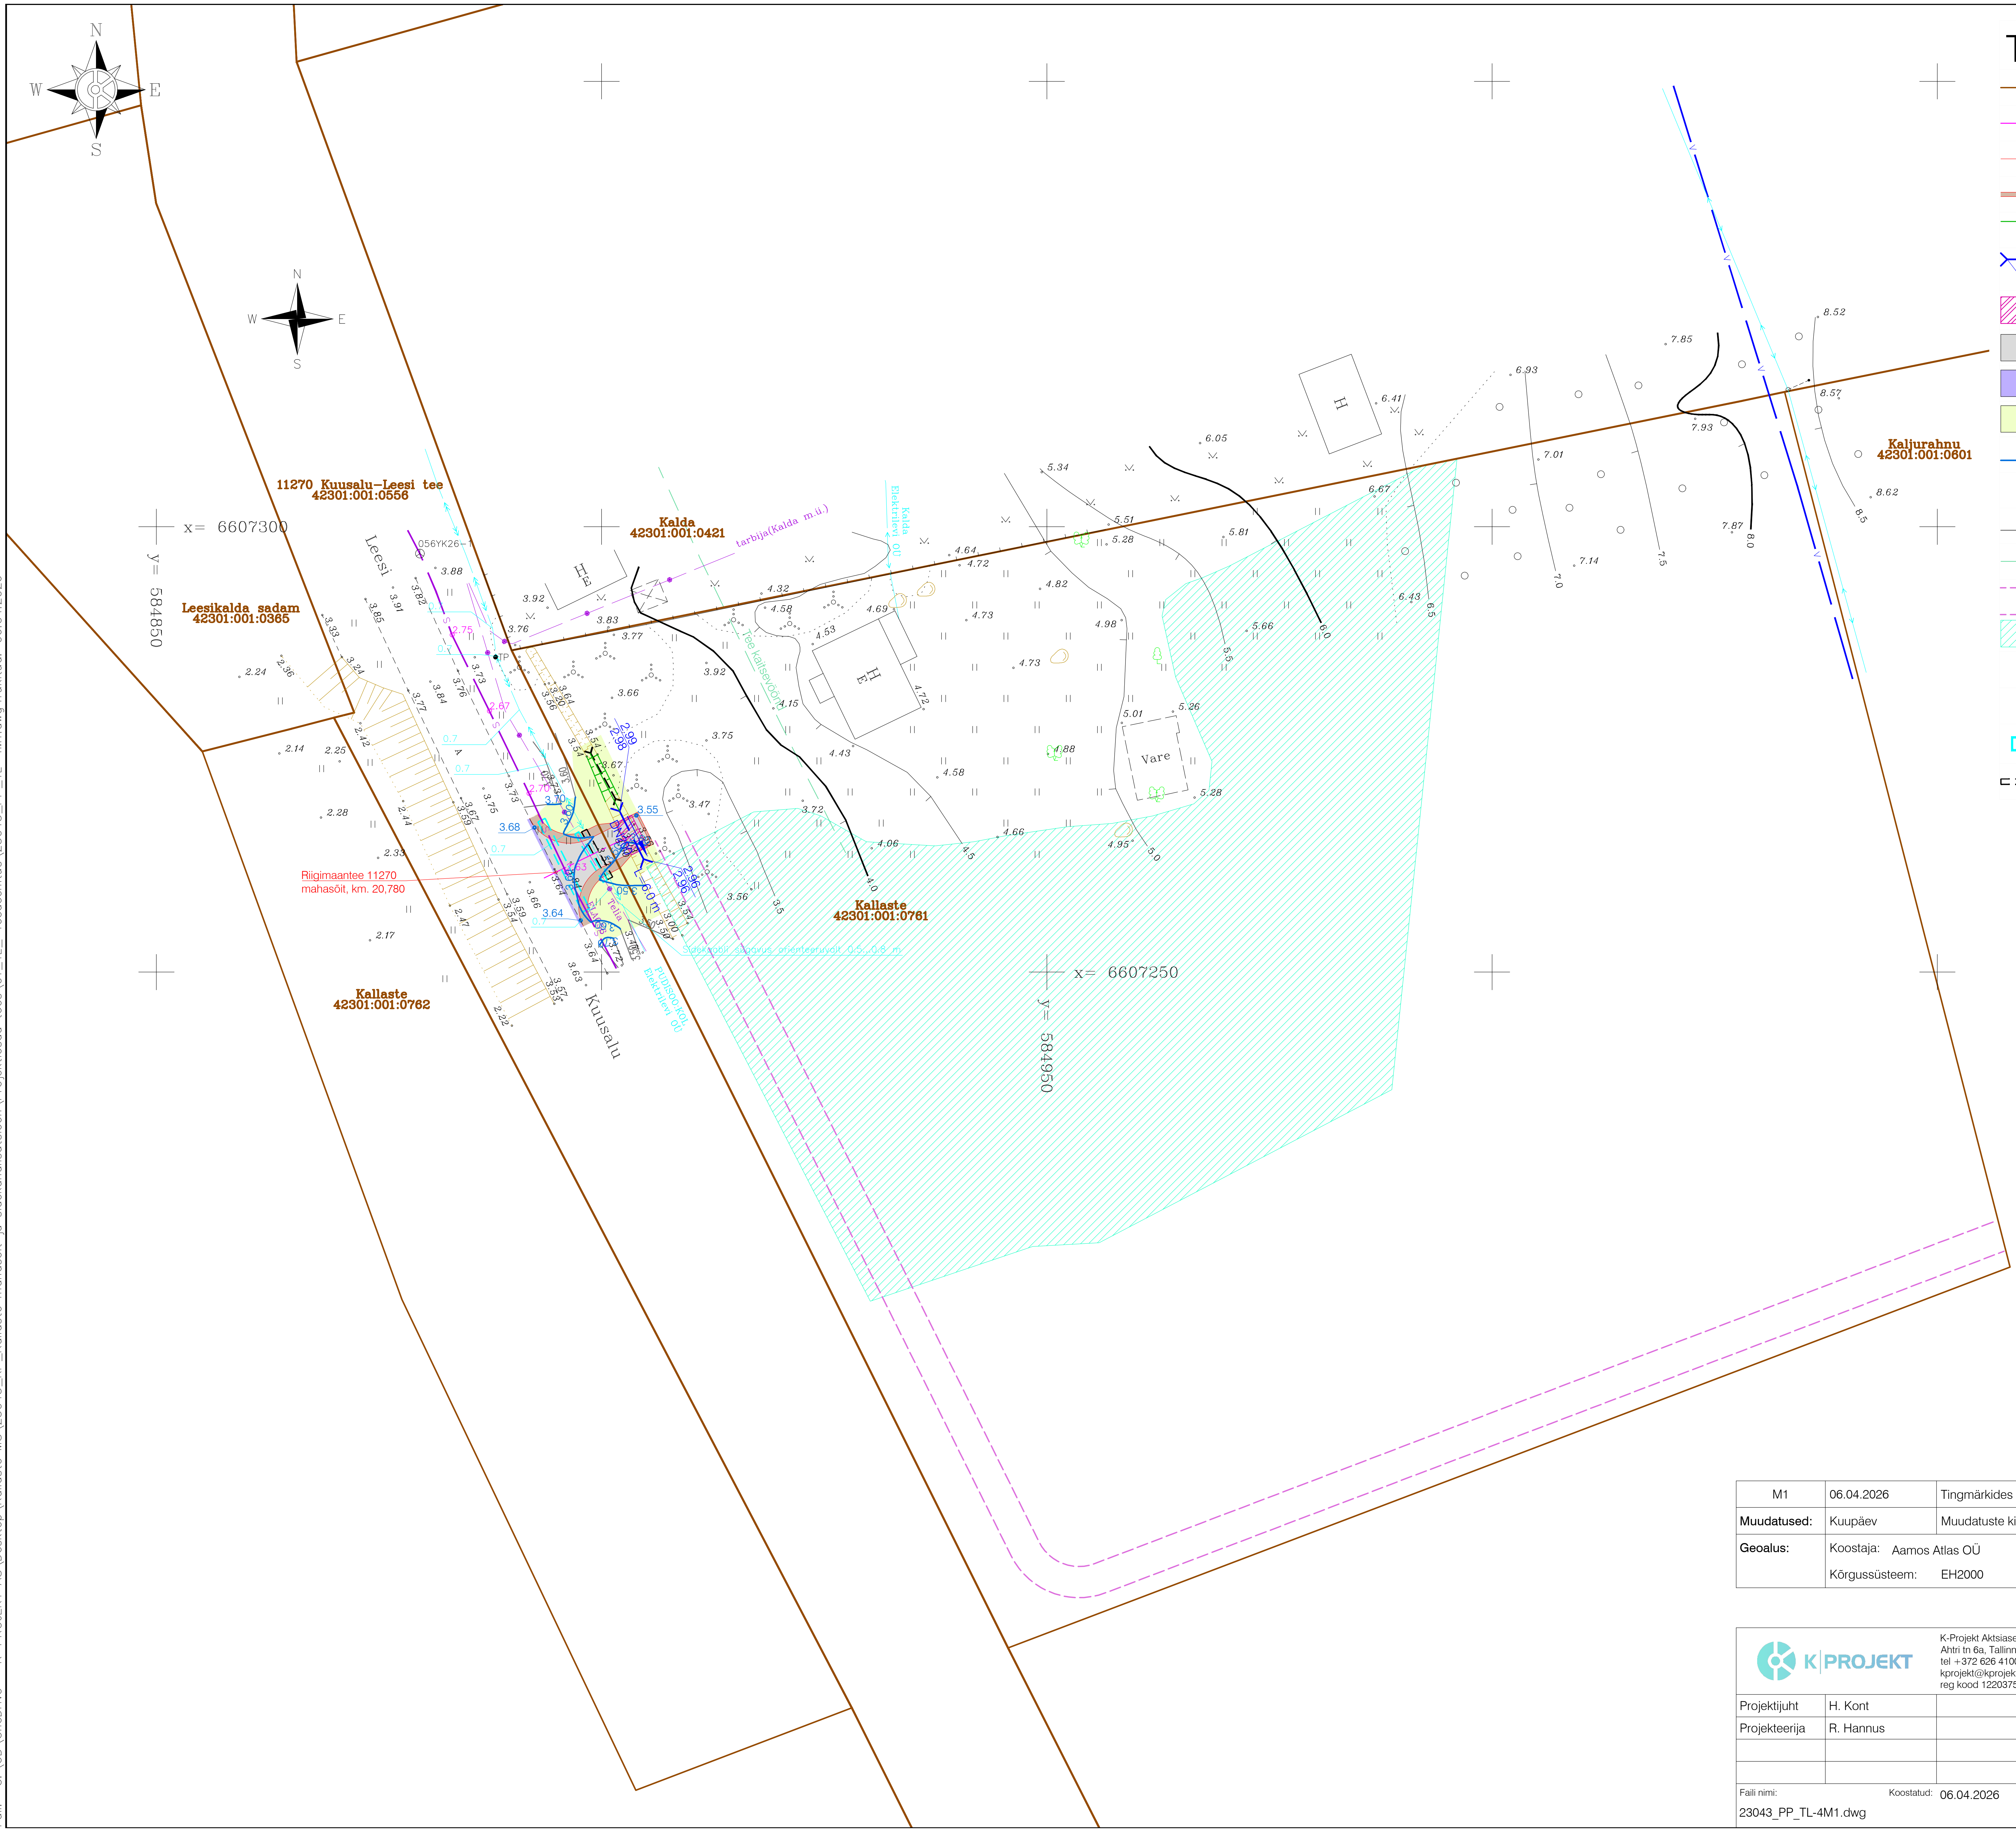

TINGMÄRGID

- Kinnistu piir
- Projekteeritud tee telgjoon
- Projekteeritud tee servajooned
- Projekteeritud tugipeenar
- Projekteeritud murunõlv
- 61.10 / 60.90 — Projekteeritud truup toru ja kraavi põhja kõrgusarvudega
- Projekteeritud RB-kaitseplaadid projekteeritud truubi kaitsmiseks
- Projekteeritud sõidutee freespurukatend pindamisega
- Projekteeritud sõidutee 2x pindamise ülekate
- Projekteeritud haljasalade murukate
- 7.00 — Projekteeritud horisontaal
- 6.78 — Projekteeritud kõrgusarv
- 7.00 — Olemasolev horisontaal
- Teekaitsevöönd
- Perspektiivne tee
- Looduskaitseall olev niiduala
- 0.7 — Elektrikaabli sügavus vastavalt teostusjoonisele
- 2.67 — ELASA sidekaabli kõrgusarv vastavalt teostusjoonisele
- Projekteeritud betoonkaitseplaat olemasoleva sidekanalisatsiooni kaitseks
- Projekteeritud lahtikäiv kaablikaitsetoru

M1	06.04.2026	Tingmärkides sõidutee ab-katend asendatud freespurukatend pindamisega.
Muudatused:	Kuupäev	Muudatuste kirjeldus
Geoalus:	Koostaja: Aamos Atlas OÜ	Töö nr: 278-G-22 Mõõdistatud: 11.2022
	Kõrgussüsteem: EH2000	Koordinaatsüsteem: L-EST 97

K|PROJEKT

K-Projekt Aktsiaselts
Ahtri tn 6a, Tallinn, Eesti
tel +372 626 4100
kprojekt@kprojekt.ee
reg kood 12203754

Projekti nimi:	Kallaste mahasõit ja sidekanalisatsioon	
Objekti asukoht:	Kallaste, Leesi küla, Kuusalu vald, Harjumaa	
Joonise nimi:	Vertikaalplaneering	
Projektijuht	H. Kont	
Projekteerija	R. Hannus	

Faili nimi:	Koostatud:	Töö nr:	Staadium:	Dokumendi tähis:	Mõõtkava:
23043_PP_TL-4M1.dwg	06.04.2026	23043	Põhiprojekt	TL-4-03M1	1:500

Trükkis: KPROJECT00
Faili: C:\OD\OneDrive – K-PROJEKT AS\Desktop\Kallaste MS\23043_KP_Kallaste mahasõit ja sidekanalisatsioon\Projektiosad töös\01_TL_ Teedeehitus\23043_PP_TL-4M1.dwg Trükitud: 06.04.2026