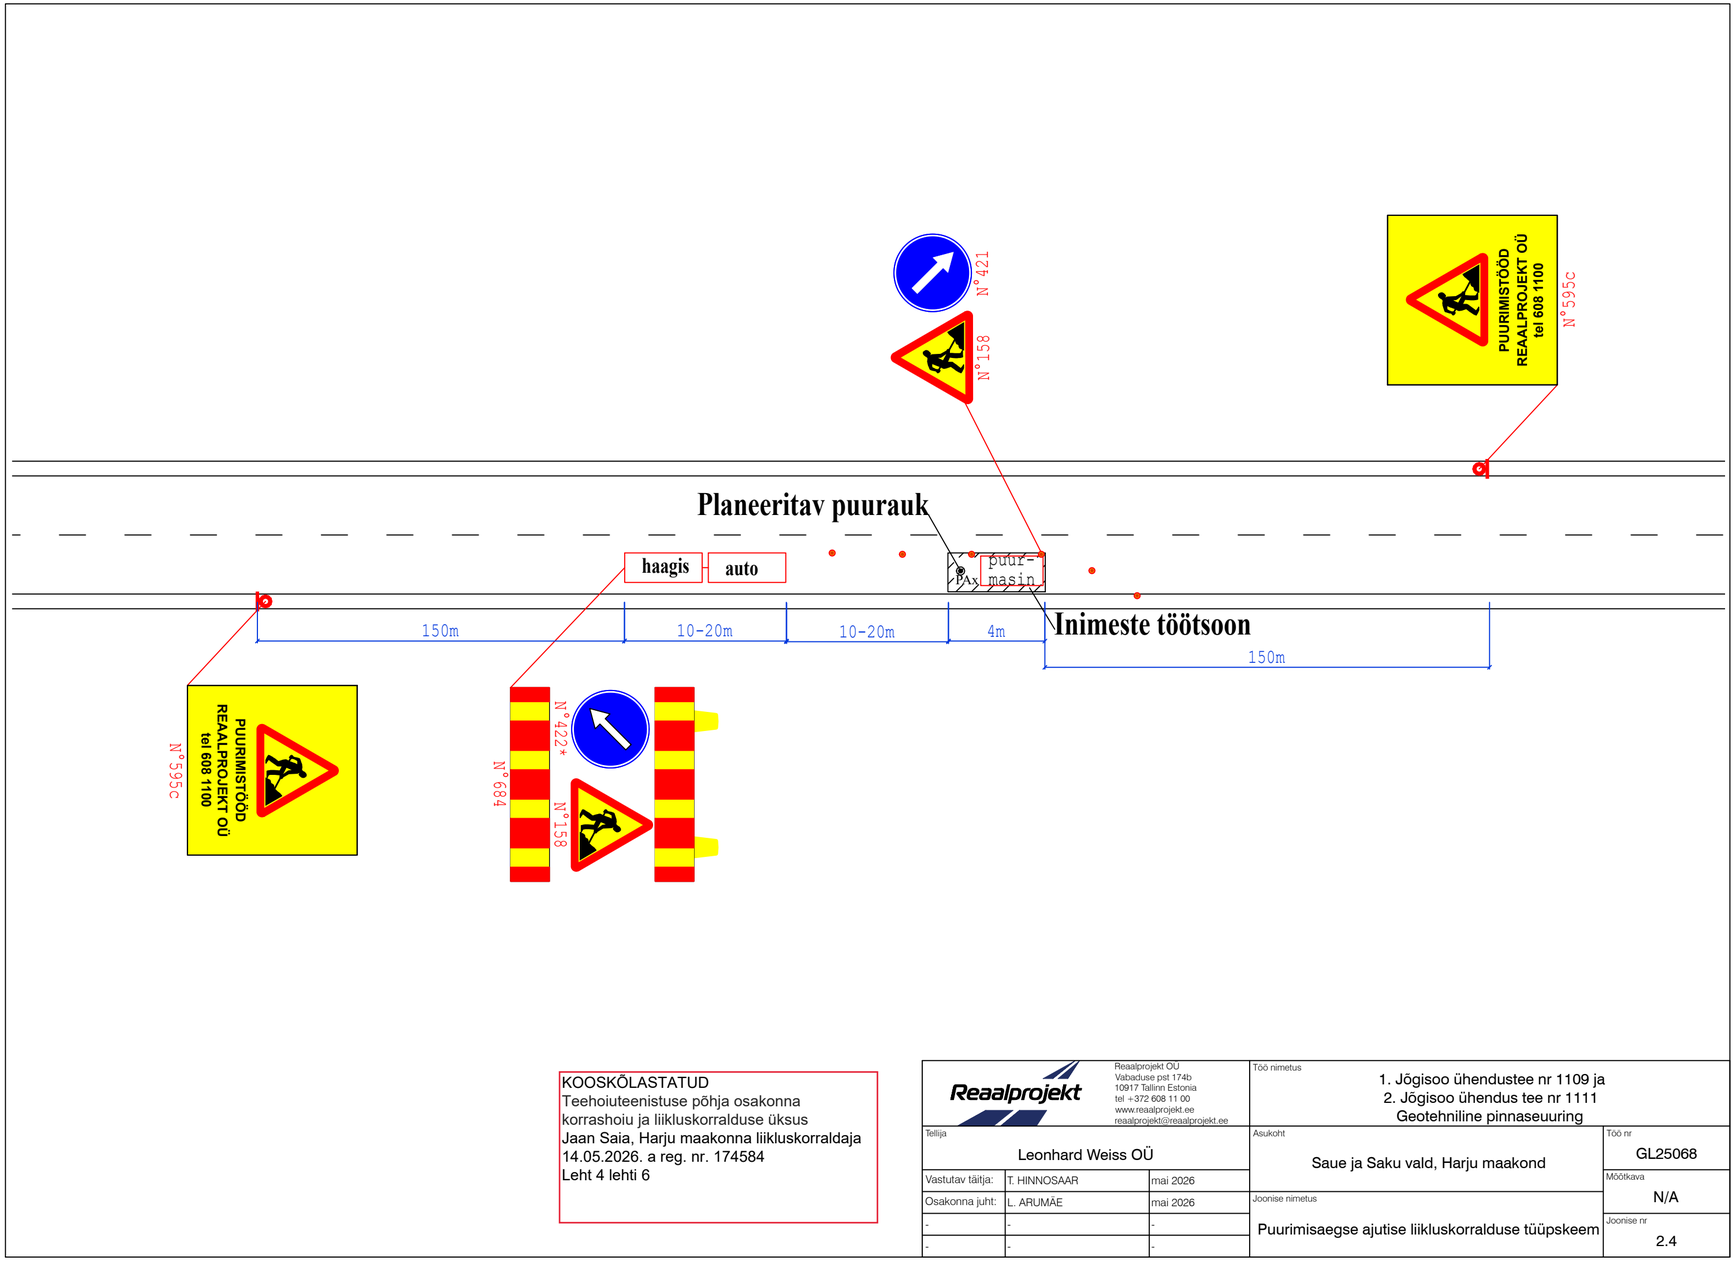

KOOSKÕLASTATUD
Teehoiuteenistuse põhja osakonna
korrashoiu ja liikluskorralduse üksus
Jaan Saia, Harju maakonna liikluskorraldaja
14.05.2026. a reg. nr. 174584
Leht 4 lehti 6

Reaalprojekt OÜ
Vabaduse pst 174b
10917 Tallinn Estonia
tel +372 608 11 00
www.reaalprojekt.ee
reaalprojekt@reaalprojekt.ee

Töö nimetus	1. Jõgisoo ühendustee nr 1109 ja 2. Jõgisoo ühendus tee nr 1111 Geotehniline pinnaseuuring		
Tellija	Leonhard Weiss OÜ	Asukoht	Saue ja Saku vald, Harju maakond
Töö nr	GL25068		
Vastutav täitja:	T. HINNOSAAR	mai 2026	
Mõõtkava	N/A		
Osakonna juht:	L. ARUMÄE	mai 2026	
Joonise nimetus	Puurimisaegse ajutise liikluskorralduse tüüpskeem		
Joonise nr	2.4		
-	-	-	
-	-	-	