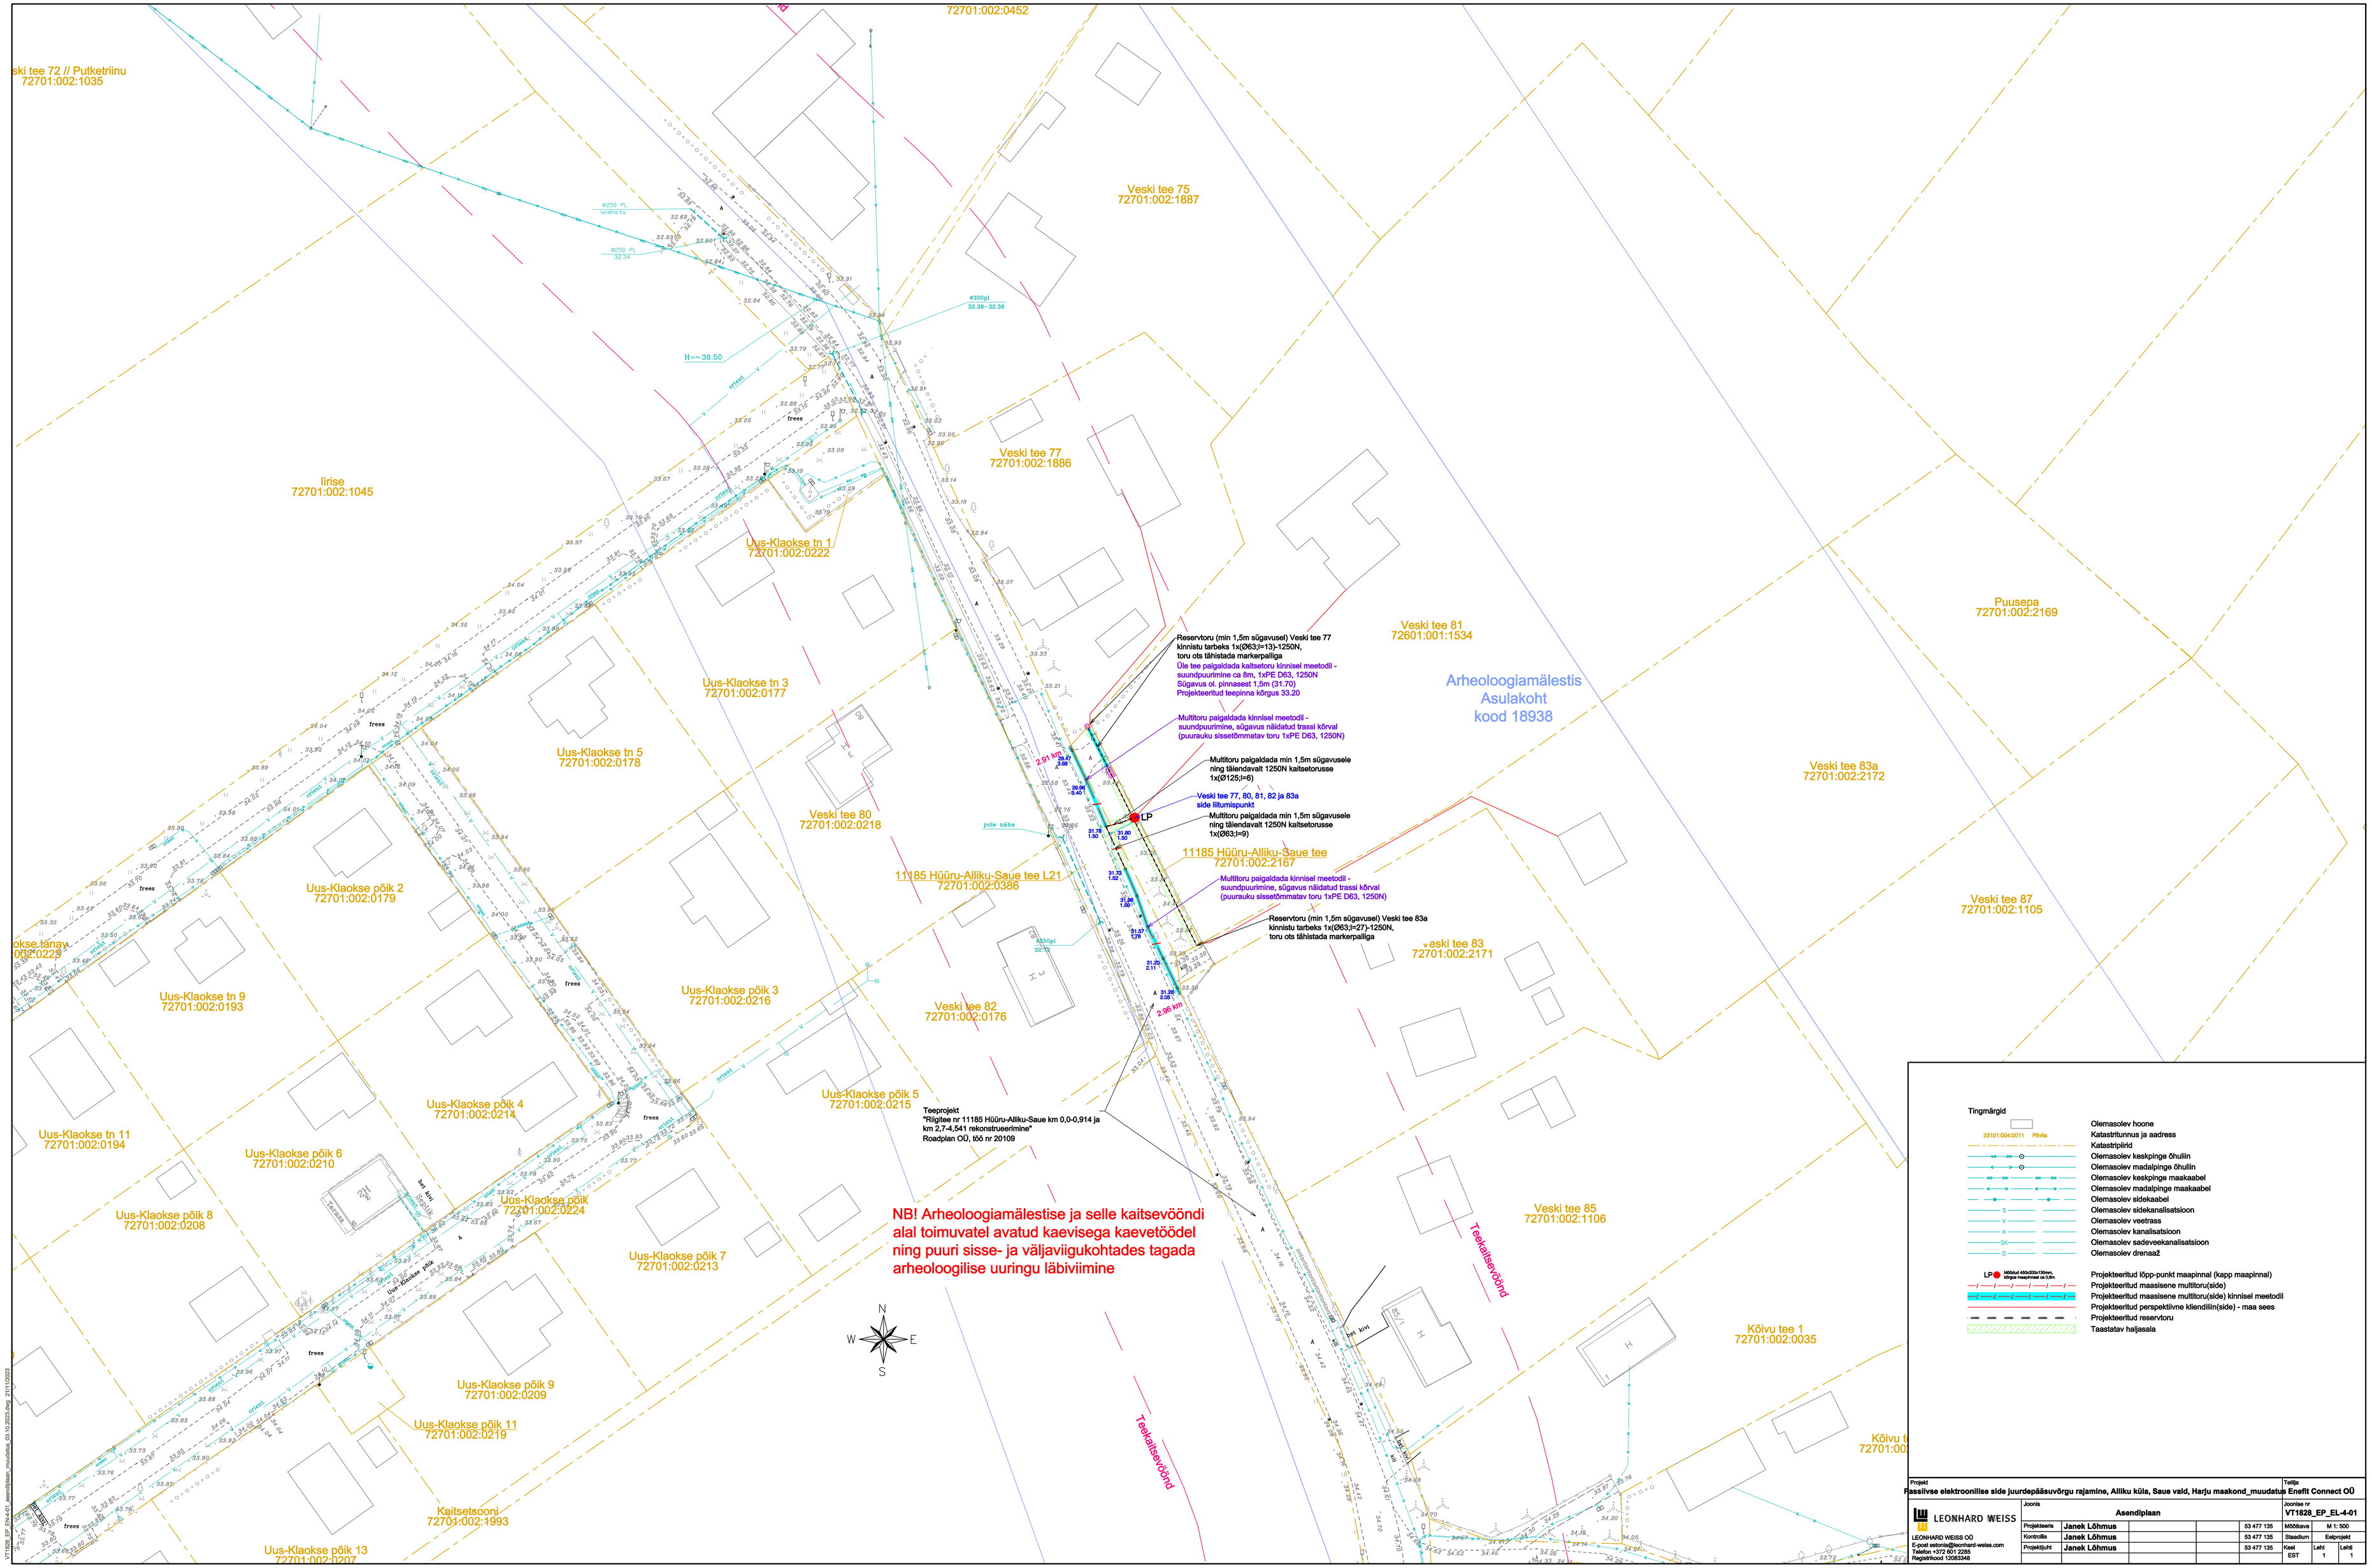

Projekt
Passiivse elektroonilise side juurdepääsuvõrgu rajamine, Alliku küla, Saue vald, Harju maakond_muudatus

Tellija
Enefit Connect OÜ

LEONHARD WEISS
LEONHARD WEISS OÜ
E-post estonia@leonhard-weiss.com
Telefon +372 601 2285
Registrikood 12083348

Joonis	Asendiplaan				Joonise nr	VT1828_EP_EL-4-01	
Projekteeris	Janek Lõhmus			53 477 135	Mõõtkava	M 1: 500	
Kontrollis	Janek Lõhmus			53 477 135	Staadium	Eelprojekt	
Projektijuht	Janek Lõhmus			53 477 135	Keel EST	Leht 1	Lehti 1