



Filename: IP7630K1\_TP\_ELV-4-01\_Asendiplaan.dwg Plotted: reede, 29. august 2025 11:20:13 Plot Device: DWG To PDF.pc5 Page Setup: ----- Plotted by: Vissel, Hendrik

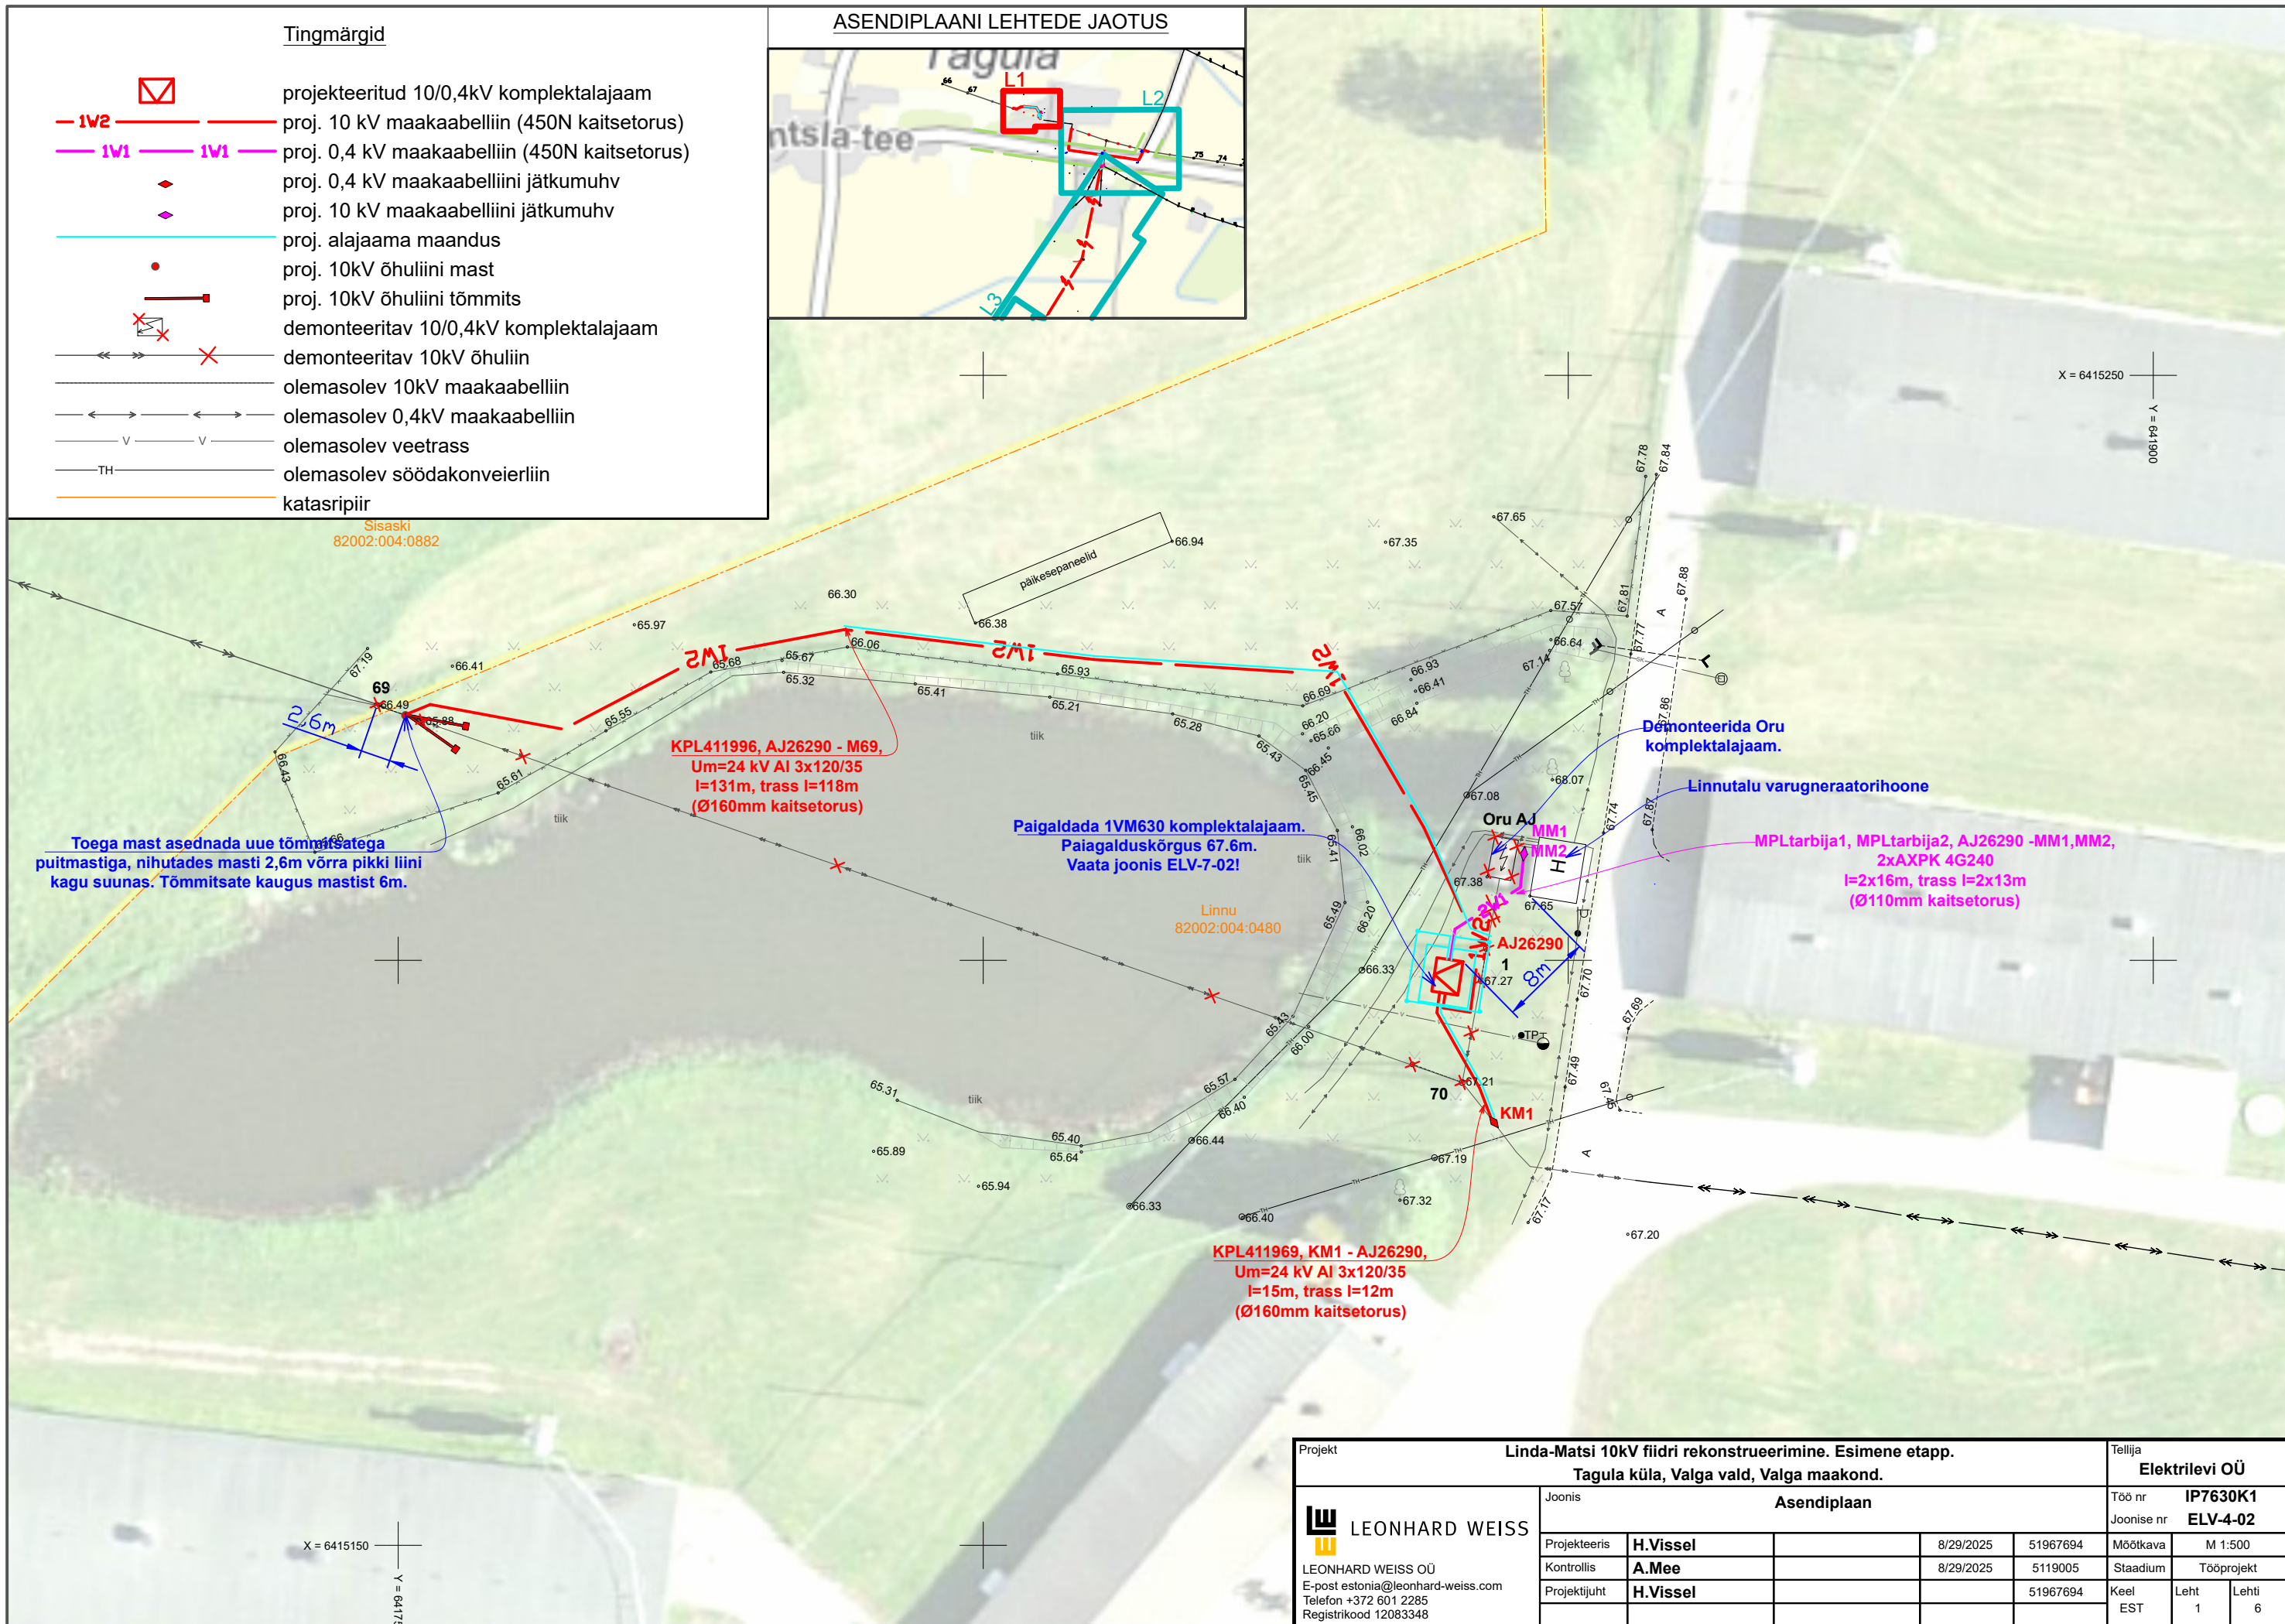

Tingmärgid

- projekteeritud 10/0,4kV komplektalajaam
- proj. 10 kV maakaabelliin (450N kaitsetorus)
- proj. 0,4 kV maakaabelliin (450N kaitsetorus)
- proj. 0,4 kV maakaabelliini jätkumuhv
- proj. 10 kV maakaabelliini jätkumuhv
- proj. alajaama maandus
- proj. 10kV õhuliini mast
- proj. 10kV õhuliini tõmmits
- demonteeritav 10/0,4kV komplektalajaam
- demonteeritav 10kV õhuliin
- olemasolev 10kV maakaabelliin
- olemasolev 0,4kV maakaabelliin
- olemasolev veetrass
- olemasolev sõidakonveierliin
- katasripiir

ASENDIPLAANI LEHTEDE JAOTUS

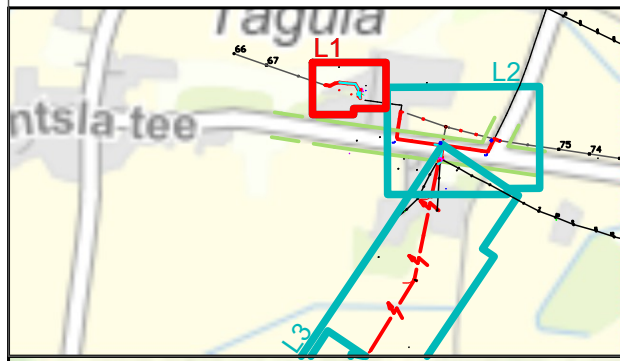

X = 6415250  
Y = 6419000

X = 6415150  
Y = 6417500

Projekt					Tellija		
Linda-Matsi 10kV fiidri rekonstrueerimine. Esimene etapp.					Elektrilevi OÜ		
Tagula küla, Valga vald, Valga maakond.					Töö nr IP7630K1		
Joonis					Joonise nr ELV-4-02		
Asendiplaan					Möötkava M 1:500		
Projekteeris	H.Vissel		8/29/2025	51967694	Staadium	Tööprojekt	
Kontrollis	A.Mee		8/29/2025	5119005	Keel	Leht 1	Lehti 6
Projektijuht	H.Vissel			51967694	EST		

LEONHARD WEISS  
LEONHARD WEISS OÜ  
E-post estonia@leonhard-weiss.com  
Telefon +372 601 2285  
Registrikood 12083348















