


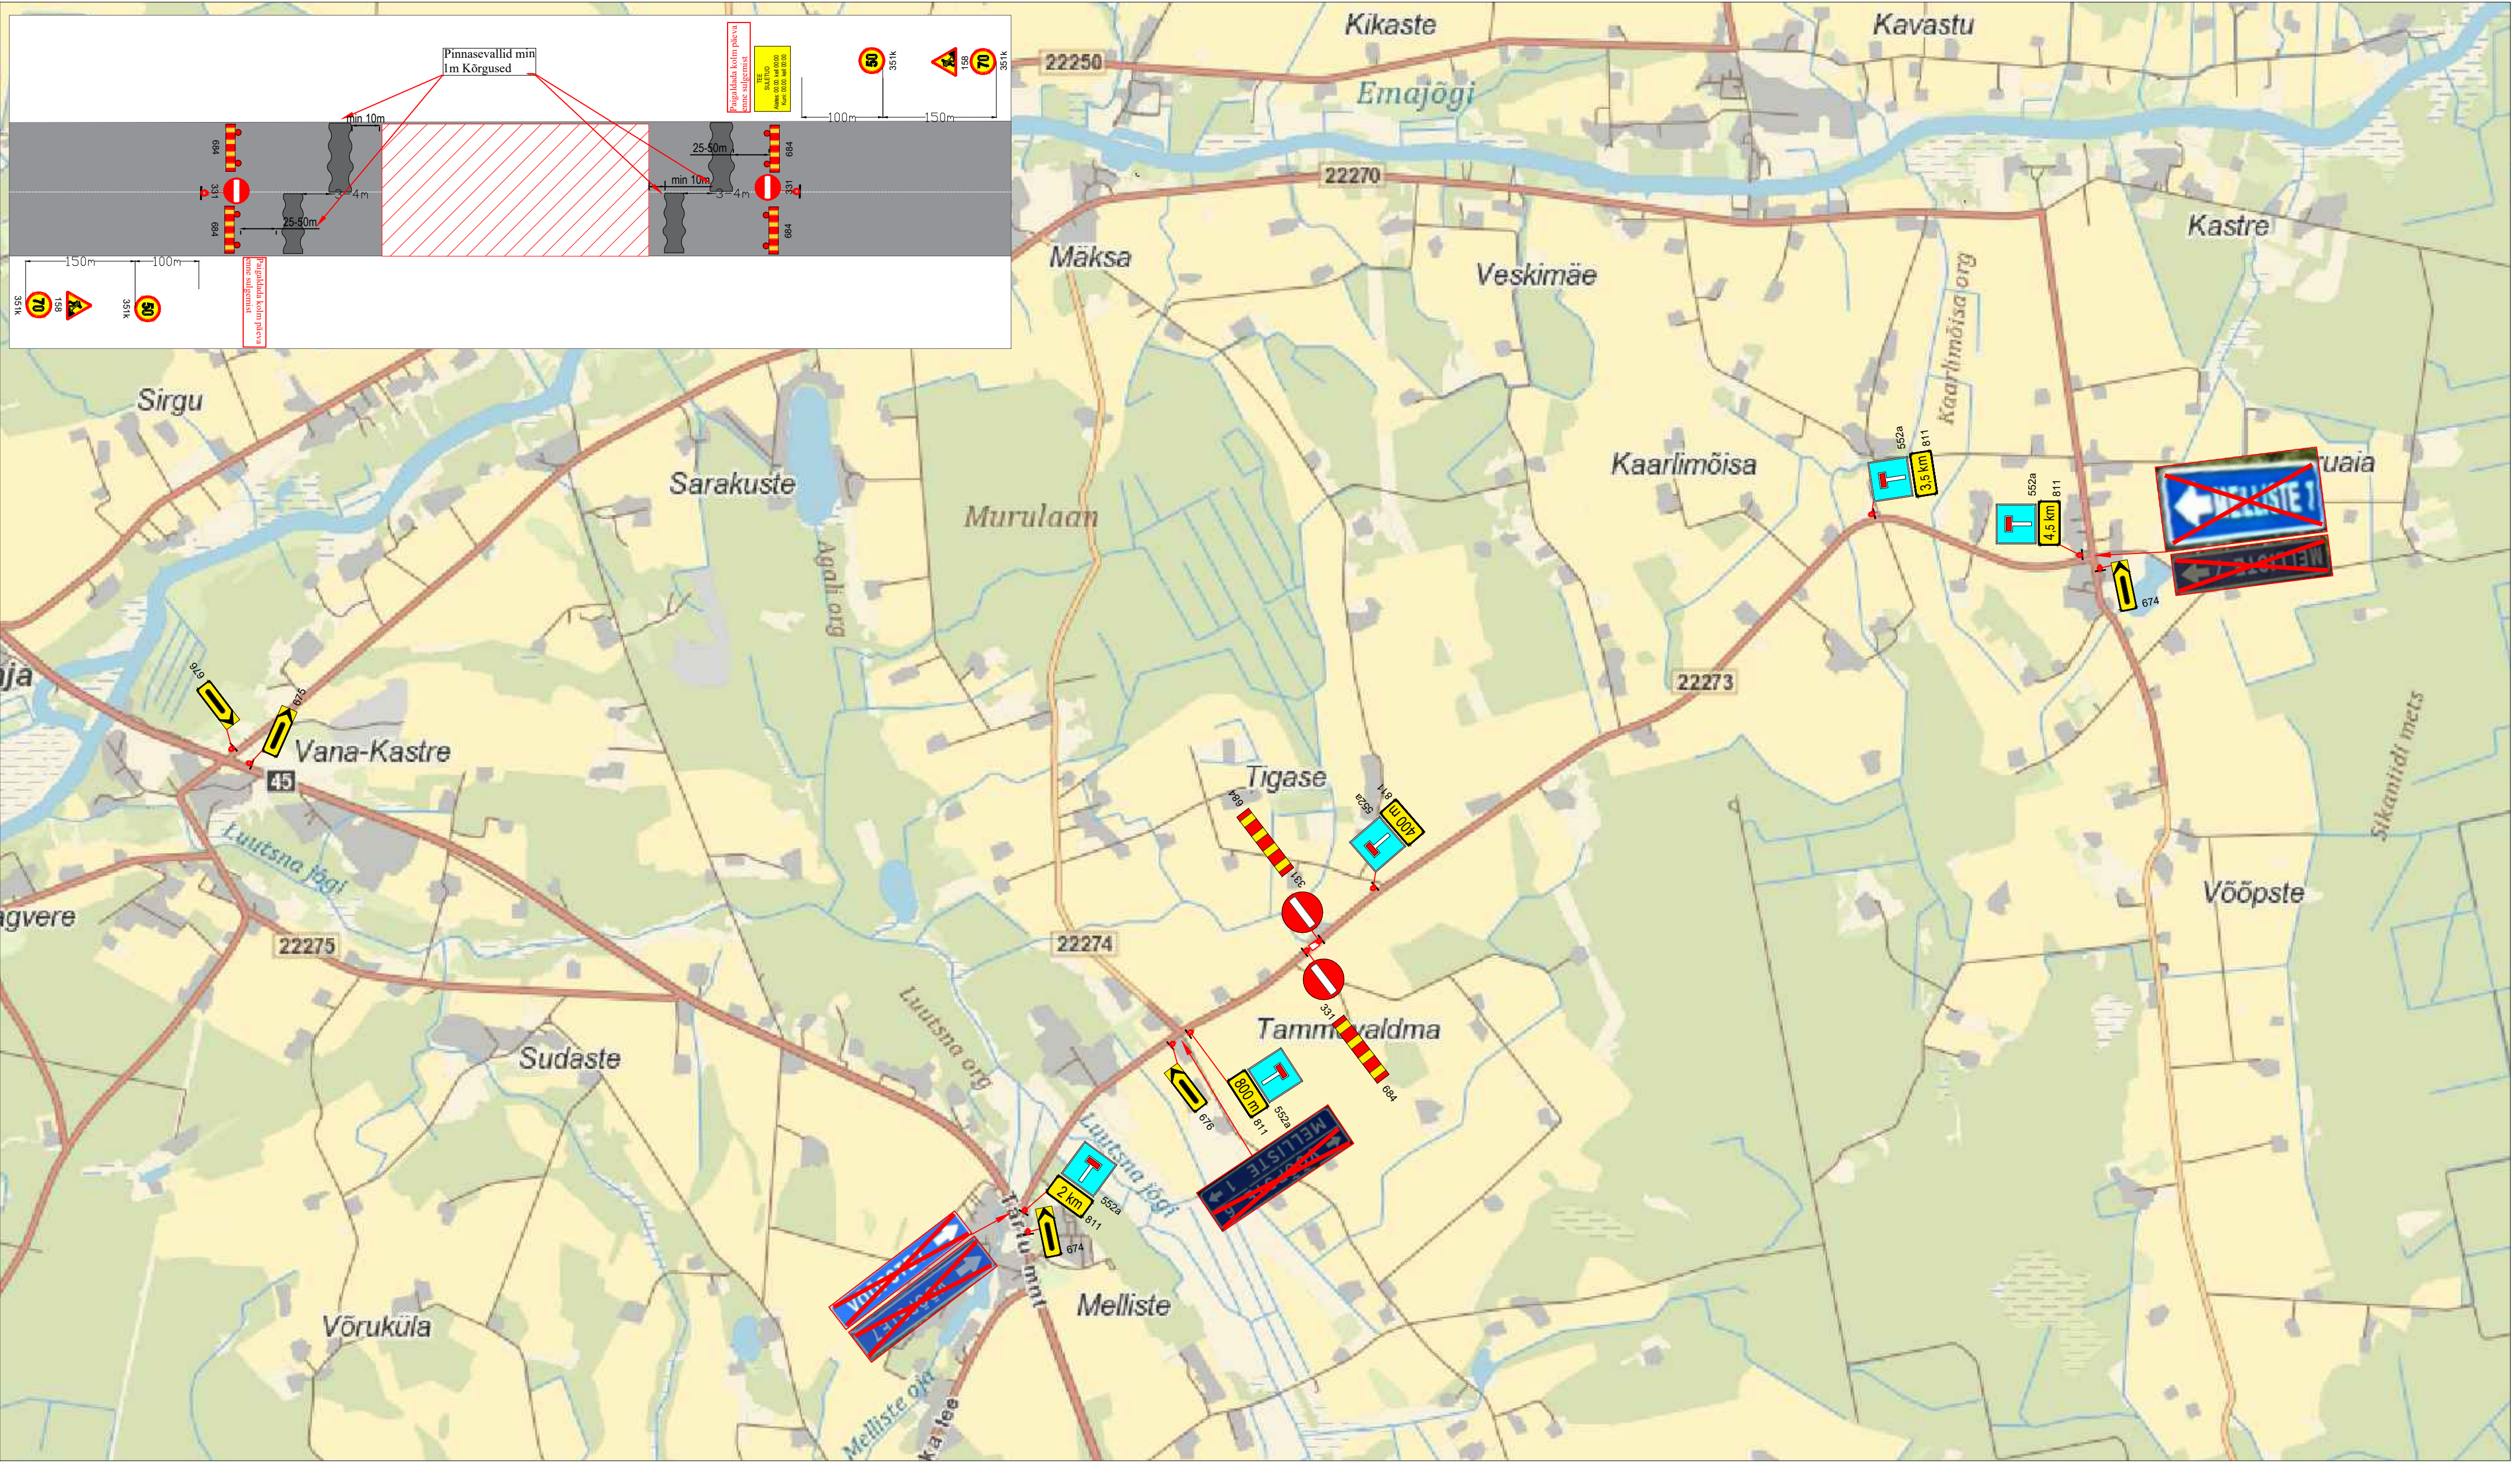

Märkused:

1. Muud olemasolevad liiklusemärgid, mis lähevad vastuollu antud ajutise ehitusaegse liiklusskeemiga, tuleb kinni katta.
2. Vajadusel korrigeerida liiklusskeem tööetapil olukorra kohaseks.
3. Vajadusel lisada objektile täiendavaid liiklusemärgid.
4. Ajutised ehitusaegsed liiklusemärgid tuleb paigaldada nii, et nad on liiklejale üheselt mõistetavad ja arusaadavad.
5. Tagada kogu ehitustööde vältel ajutiste liiklusemärgide püstitolek ja loetavus.
6. Joonist lugeda märgitud numbrite järgi.

Lisa märkused:

1. Aasta keskmine ööpäevane liiklus 278
Sõiduaudod ja pakiaudod (%) 97
Veoaudod ja autobussid (%) 1
Autorongid (%) 2
2. Antud asulavälisel lõigul kehtib statsionaarne kiirusepiirang 90 km/h

LEPPEMÄRGID

- | | | | |
|--|-------------------------|--|----------------------------------|
| | Töötsoon | | Paigaldatav ajutine liiklusemärk |
| | Olemasolev liiklusemärk | | |



Tähe põik 8, Kambja vald, Tartu maakond
Telefon: +372 5248 400
E-post: info@lounaliiklus.ee

Koostas: Indrek Vähi

Tellijä: Verston Eesti OÜ

Projekti nimetus:
Truupide vahetus

Objekti asukoht:
Tee nr 22273 Melliste-Võõpste km 2,057

Joonis: Ajutine liikluskorraldusskeem

Kuupäev
12.09.2025

Töö nr: 311/25

Joonis nr :
1 - (1)

Mootkava