
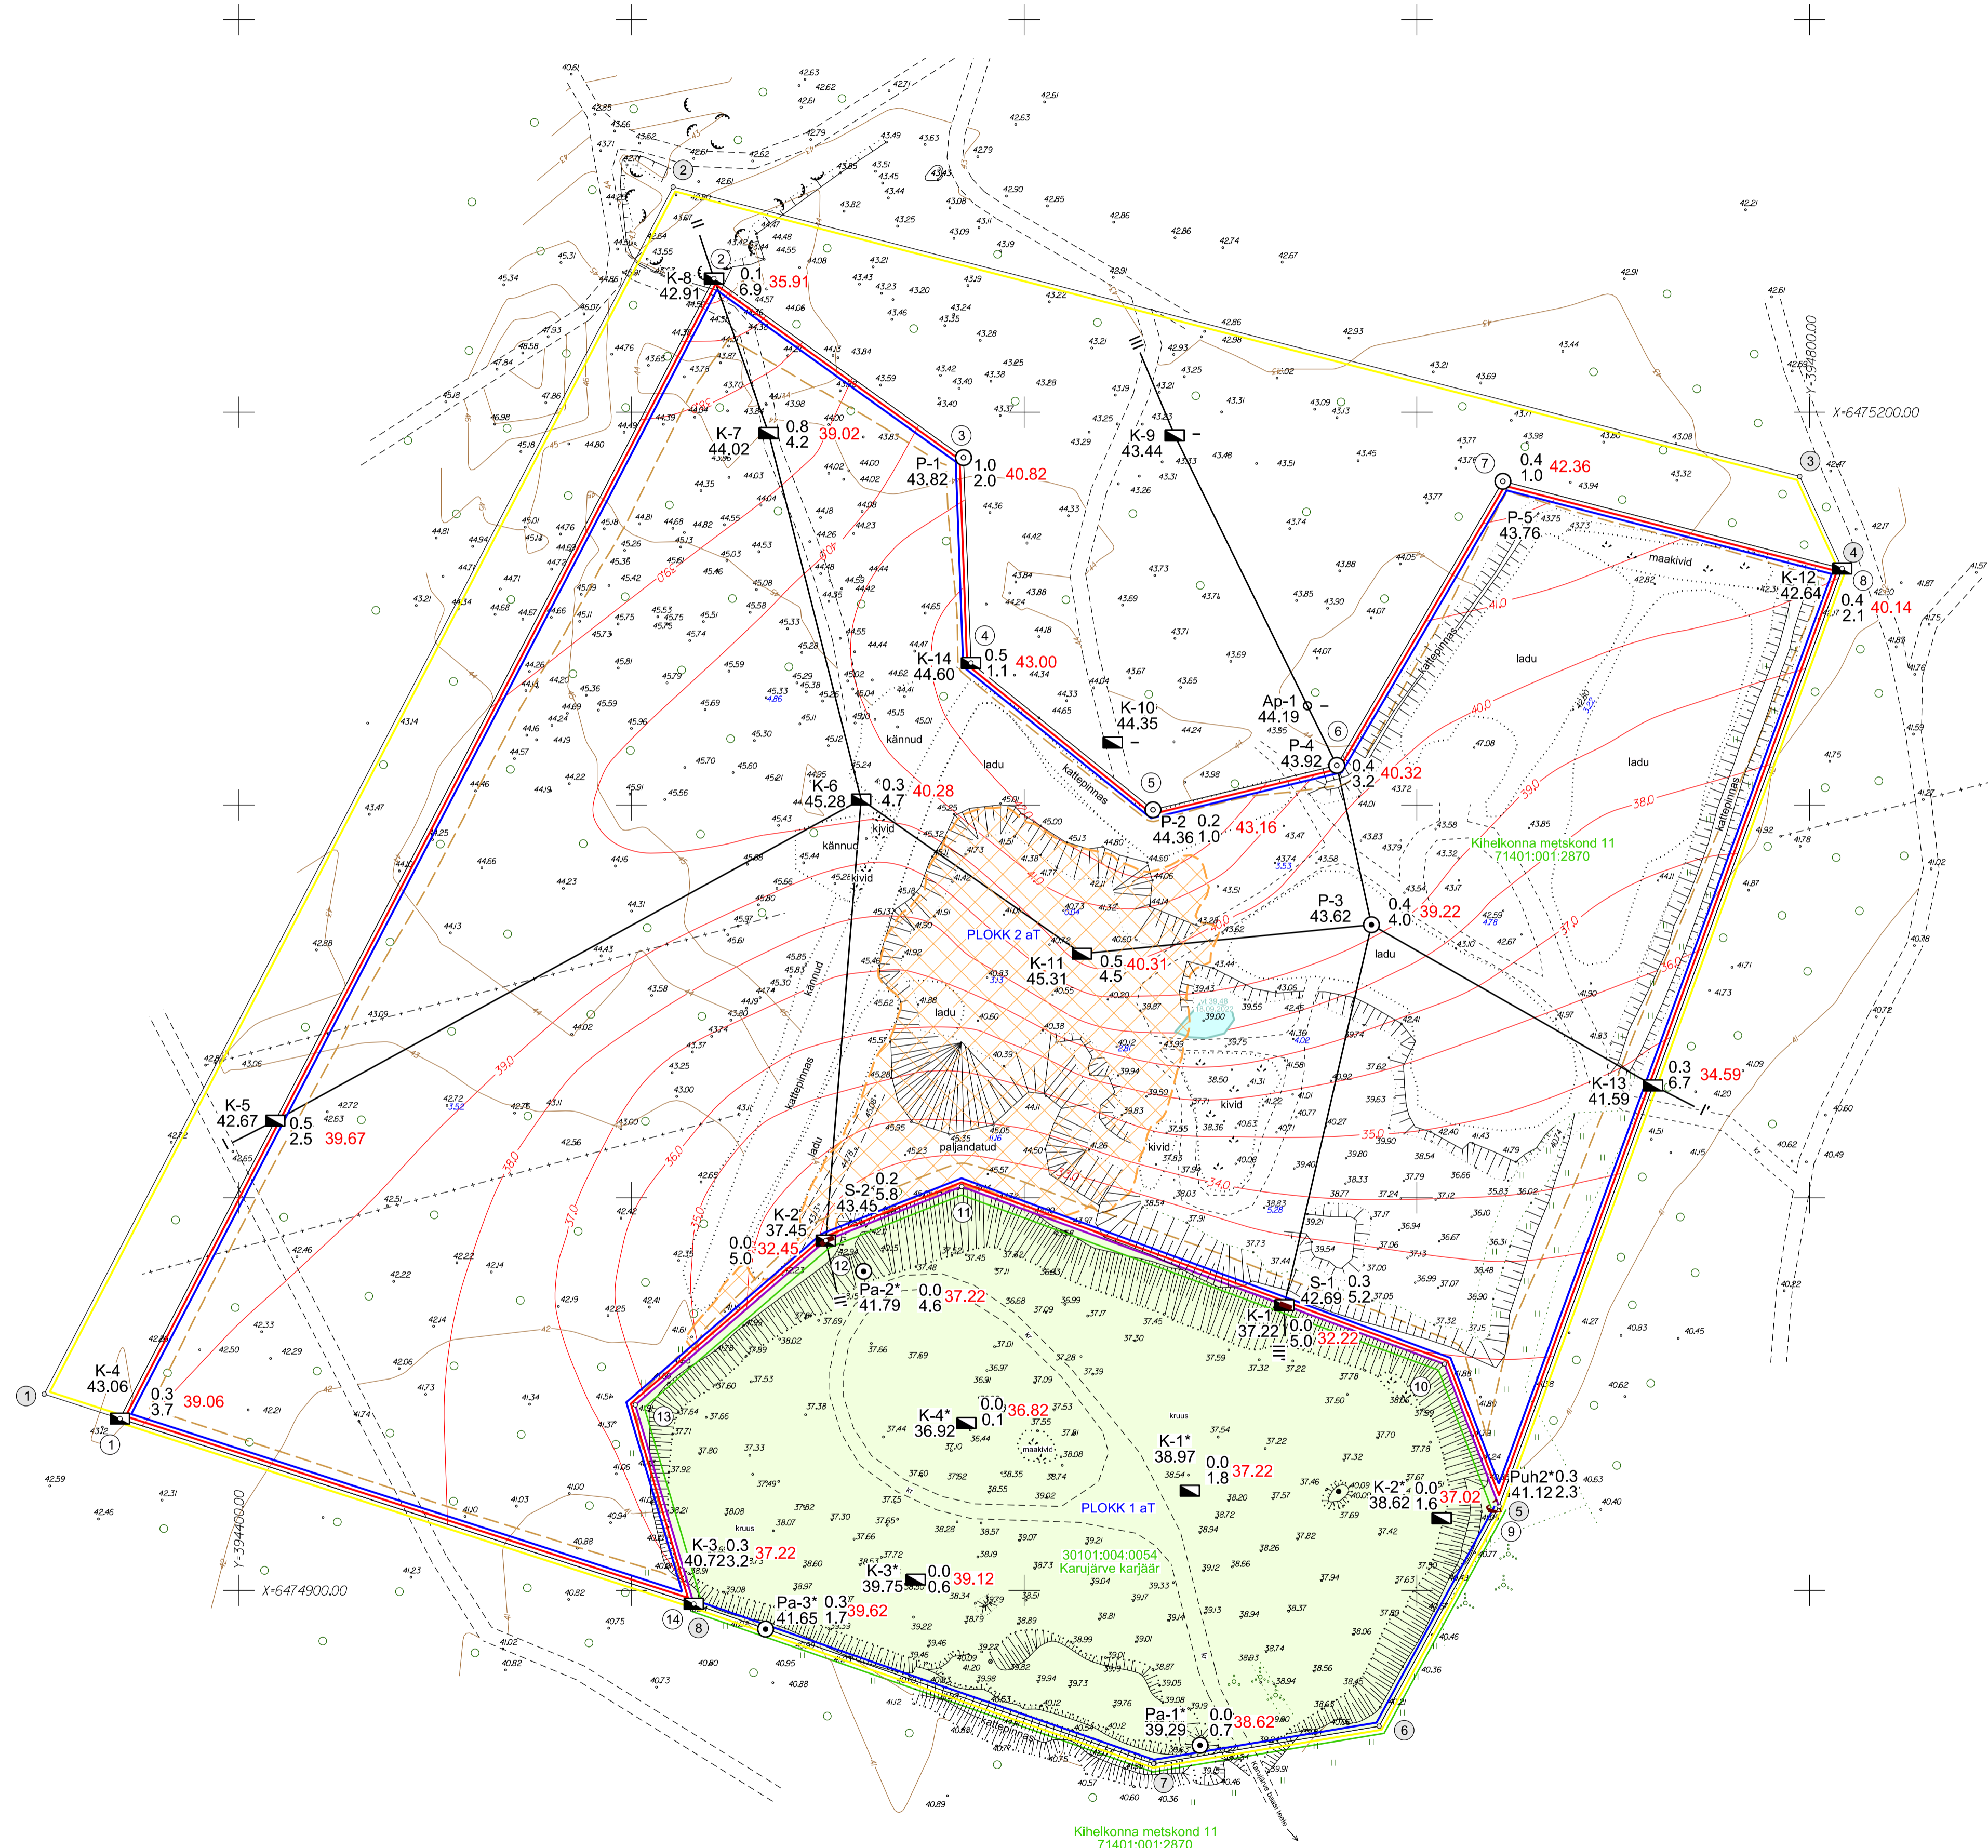


ASENDISKEEM M 1:50 000
Kaardilehed 5144 (Mustjala) ja 5142 (Kihelkonna)

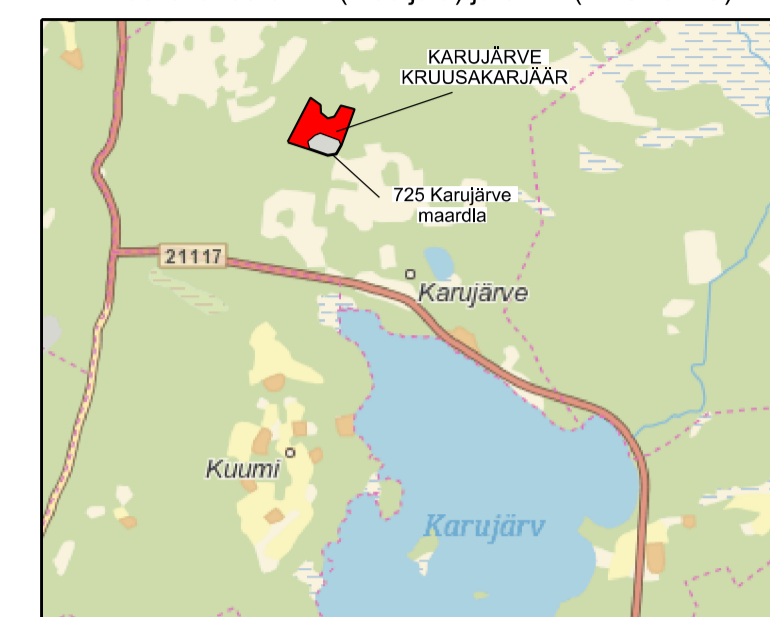

TAOTLETAVA MÄEERLISE TEENINDUSMAA PIIRIANDMED

| Piiripunkti nr | Koordinaadid | |
|----------------|--------------|-----------|
| | X | Y |
| 1 | 6474949.98 | 394350.41 |
| 2 | 6475257.37 | 394510.59 |
| 3 | 6475183.66 | 394797.49 |
| 4 | 6475160.23 | 394808.31 |
| 5 | 6474921.41 | 394720.92 |
| 6 | 6474865.44 | 394690.38 |
| 7 | 6474855.85 | 394632.94 |
| 8 | 6474896.59 | 394515.86 |

Mäeeraldise teenindusmaa pindala 11,66 ha

TAOTLETAVA MÄEERLISE PIIRIANDMED


| Piiripunkti nr | Koordinaadid | |
|----------------|--------------|-----------|
| | X | Y |
| 1 | 6474943.75 | 394369.72 |
| 2 | 6475234.05 | 394520.99 |
| 3 | 6475186.46 | 394584.55 |
| 4 | 6475136.17 | 394586.43 |
| 5 | 6475098.79 | 394632.80 |
| 6 | 6475110.09 | 394679.59 |
| 7 | 6475182.43 | 394721.91 |
| 8 | 6475160.23 | 394808.31 |
| 9 | 6474921.41 | 394720.92 |
| 10 | 6474957.66 | 394707.03 |
| 11 | 6475002.84 | 394584.06 |
| 12 | 6474989.10 | 394548.47 |
| 13 | 6474947.24 | 394500.96 |
| 14 | 6474896.59 | 394515.86 |

Mäeeraldise pindala 7,04 ha

LEPPEMÄRGID:

- 1 Mäeeraldise piiri, piiripunkt ja number
- 2 Mäeeraldise teenindusmaa piiri, piiripunkt ja number
- PLOKK 2 a t Aktiivse tarbevaru ploki piir ja number
- Kihelkonna metskond 11 71401:001:2870 Katastrilise piiri, tunnus ja nimetus
- 37.0 Mäeeraldise lamani samakõrgusjoon, abs m
- 39.63 Maapinna kõrgus, abs m
- 39.63 Jätkuasundi paksusnumbriga maapinnast lamani, m
- Maapinna samakõrgusjoon, m
- Korrastatud ala (-2,20 ha)
- Kaevandamine perioodil 03.12.2019. a - 18.09.2022. a
- Geoloogilise läbilõike joon
- Nõlvaterviku alumine kontuur (1:1.4)
- P-3 0.4 39.22 Puuraugu number Suudme abs kõrgus, m Kattekihi paksus, m Kasuliku kihi lamani abs. kõrgus, m
- K-11 0.5 40.31 Kaevandi number Suudme abs kõrgus, m Kattekihi paksus, m Kasuliku kihi lamani abs. kõrgus, m
- S-1 0.3 42.69 Seinapuhastuse number Abs kõrgus, m Kattekihi paksus, m Kasuliku kihi paksus, m
- K-2* 0.0 37.02 1999 a. kaevandi number Suudme abs. kõrgus, m (2015.a.aprilli seisuga) Kattekihi paksus, m Kasuliku kihi paksus, m Kasuliku kihi lamani abs. kõrgus, m
- Puh2* 0.3 41.12 1999 a. seinapuhastuse number Abs kõrgus, m Kattekihi paksus, m Kasuliku kihi paksus, m
- Ap-1 Abipunkti number Abs kõrgus, m Kattekihi paksus, m Kasuliku kihi paksus, m

MÄRKUSED:
1. Koordinaadid L-EST97 süsteemis, kõrgused EH2000 süsteemis;
2. Katastrilise piiri Maa-ameti digitaalsed andmed seisuga 07.10.2022. a (plaanil skemaatiliselt);
3. Maardla plokkide piiri väljastatud Maa-ameti poolt digitaalselt 06.09.2019. a (plaanil skemaatiliselt);
4. Kasutatud: Karujärve kruusakarjääri mäetõde plaan, OÜ J.Viru Markseidibüroo, 03.12.2019. a, t65 nr 19277.

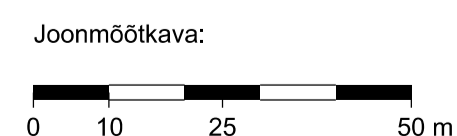

| | | |
|---|--|---|
| OÜ J.Viru Markseidibüroo Tel: 634 4552 E-post: info@vmb.ee | Saare maakond Saaremaa vald KARUJÄRVE KRUUSAKARJÄÄR | Gr lisa 1 T65 nr 22224 |
| | Möödistas Tauri Põldema Joonestas Johanna Piir Kinnitas Maido Ridalaan | www.vmb.ee Tartu mnt 84a-50 10112 Tallinn |
| MÄETÕDE PLAAN seisuga 18.09.2022. a | | Koostatud: 07.10.2022 |
| Tellijä: Rägimetsa Majandamise Keskus Toompuiestee 24 10149 Tallinn | | |