


TINGMÄRGID

- Katastrirüksuse piir
- Projekteeritud tee teljoon
- Projekteeritud sõidutee äärekivi 150x290 (h=12 cm)
- Projekteeritud sõidutee äärekivi 150x290 (h=10 cm)
- Projekteeritud sõidutee äärekivi 150x290 (h=0 cm)
- Projekteeritud tekstuurplaatidest kivilisutus ülekaiguradade ees (braikivi)
- Projekteeritud tee servajooned
- Projekteeritud tugipeenar
- Projekteeritud nõlv
- Projekteeritud puidust piirdeade
- Projekteeritud liiklusemärgi post
- Projekteeritud restkaev (ümarmargune restluuk)
- Projekteeritud restkaev (neeluluuk)
- Olemasolev teekattemärgistus
- Projekteeritud teekattemärgistus
- Heki raadamine ja juurimine
- Projekteeritud sõidutee ab-katend (Konstruktsioon 1)
- Projekteeritud sõidutee ab-ülekat (Konstruktsioon 1a)
- Projekteeritud sõidutee ab-katend (Konstruktsioon 2)
- Projekteeritud kõnnitee ab-katend (Konstruktsioon 3)
- Projekteeritud tõukerataste parkla ab-katend (Konstruktsioon 3a)
- Projekteeritud betoonkivilisutuskatend (Konstruktsioon 4)
- Projekteeritud haljasalade murukate (Konstruktsioon 5)
- Olemasolevate kaevude tõstmise vajadus
- Varem projekteeritud objektid (Infra Projekt OÜ töö nr 090321)
- Likvideeritavad objektid
- Ümbertõstetavad objektid
- Ümbertõstetava tänavavalgustuse masti uus asukoht
- Ümbertõstetava ülekaiguraja valgusti masti uus asukoht
- Projekteeritud madalpinge kaabelliin (X-kaablite arv)
- Projekteeritud jätkumuhv madalpinge kaabliil
- Projekteeritud kiudoptiline kaabel
- Projekteeritud kaitsetoru kiudoptilisele kaabliile
- Projekteeritud sademevee torustik
- Projekteeritud sademevee torustik soojustusega
- Projekteeritud kaeviku piirjoon

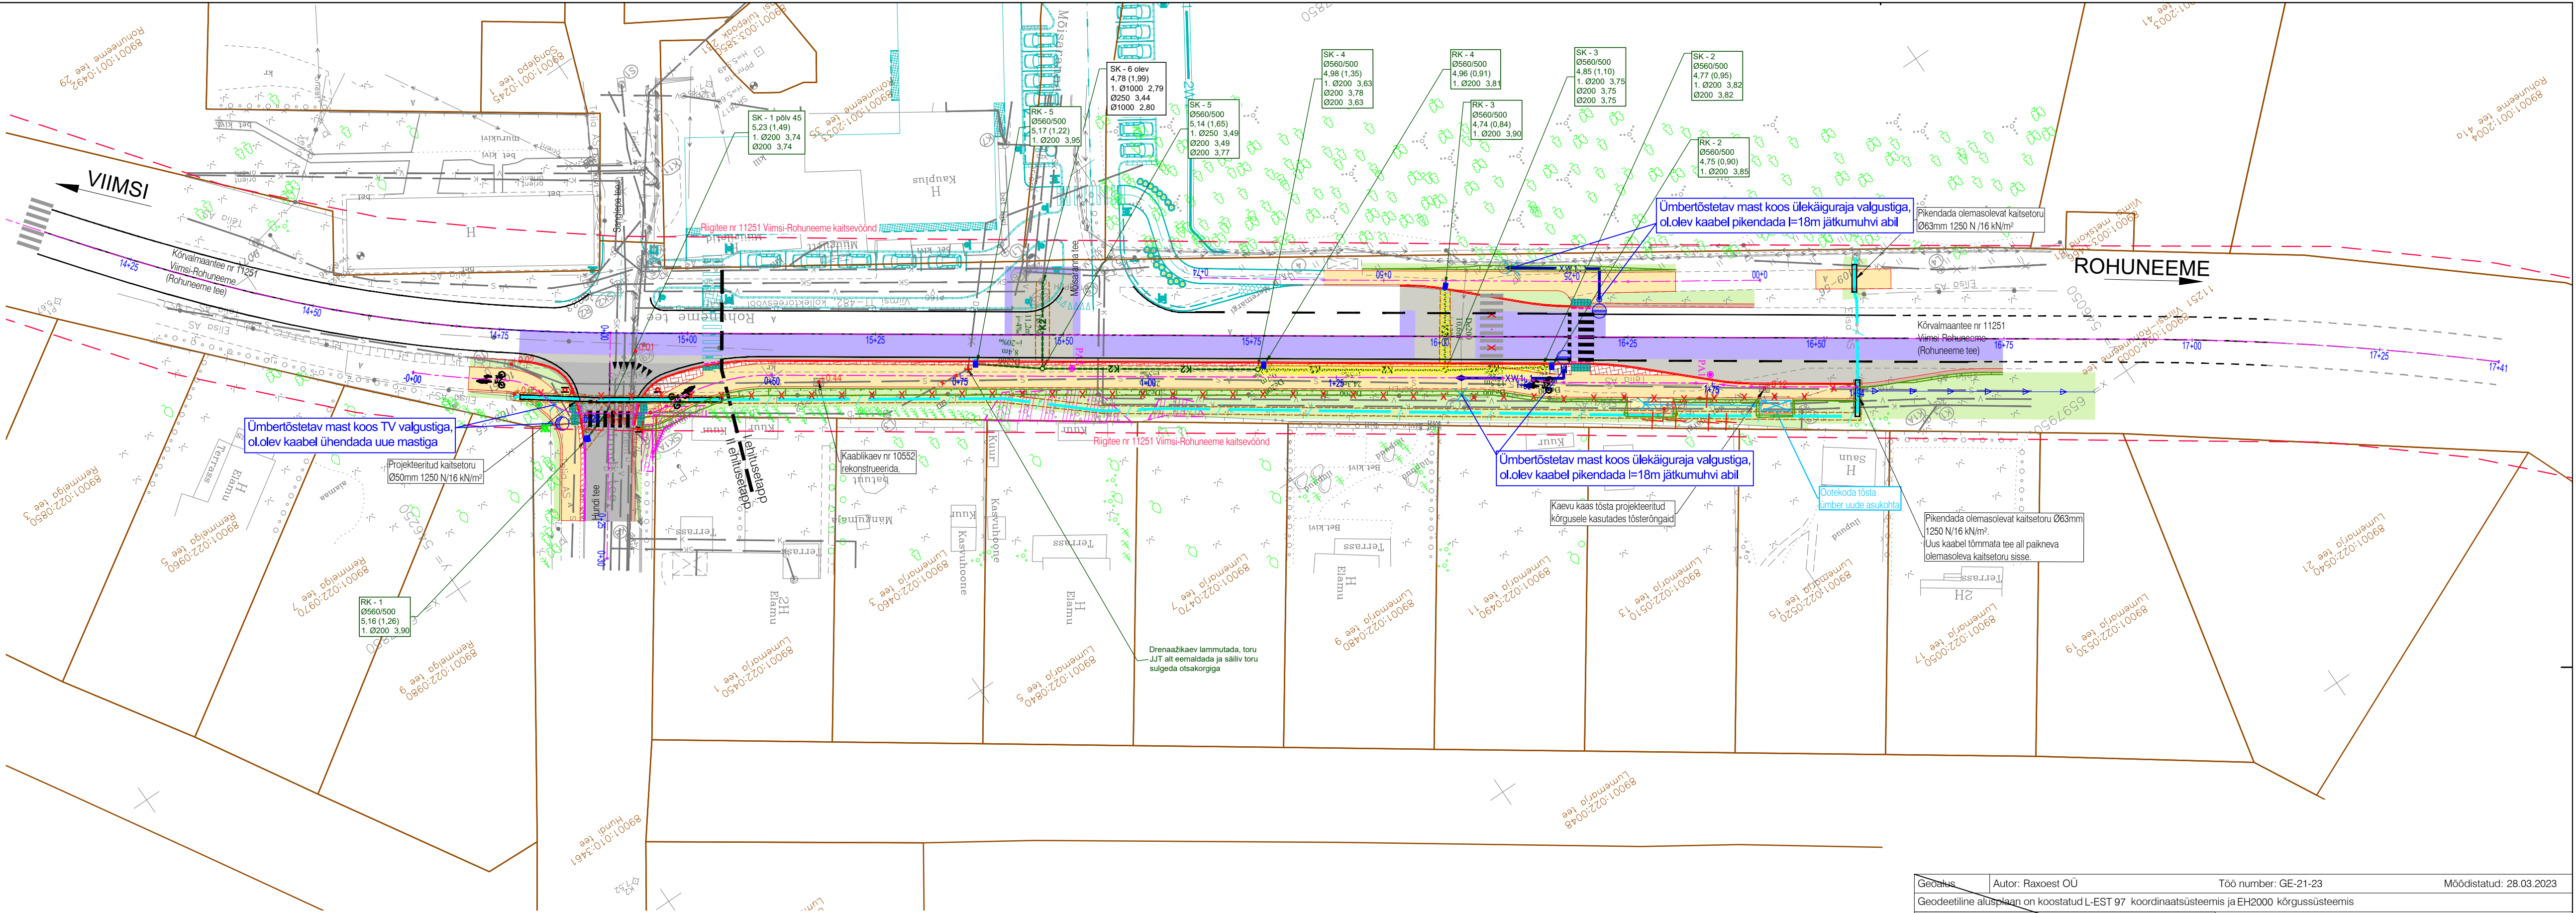

ELEKTRITSENTRUM Tel.6506156, 6701177 Fax.6506112 E-mail: projekt@elektritsentrum.ee MTR nr. EEP001002, EL10166300-0001		Võlno 13 11612 Tallinn	
Projekti juht	K.Vii		
Projekteerija	T.Tšernetsova		
Kuupäev	08.2026		
Tellijä: Transpordiamet		Stadium	
Riigitee 11251 Viimsi-Rohuneeme km 1,5-1,65 asuva jalg- ja jalgrattatee ümberehitamine, Haabneeme alevik, Viimsi vald, Harju maakond		Tööprojekt	
Osa: Tänavavalgustus.		26013	
Asendiplaan M1:500		EL-4-01	
		LEHT 1/1	
		VERSION 1	
Geocus		Autor: Raxoest OÜ	
Geodeetiline alusplaan on koostatud L-EST 97 koordinaatsüsteemis ja EH2000 kõrgussüsteemis		Töö number: GE-21-23	
		Mööditud: 28.03.2023	
Projekti nimetus		Riigitee 11251 Viimsi-Rohuneeme km 1,5-1,65 asuva jalg- ja jalgrattatee ümberehitamise projekti koostamine	
Objekti asukoht		Haabneeme alevik, Viimsi vald, Harju maakond	
Joonise nimetus		Tehnovaldkode koondplaan	
Projekti number	THK18488	Projekti staadium	Põhiprojekt
Joonise number	05	Joonise mõõtkava	1:500
Kuupäev	04.04.2024		