


ASENDIPLAAN 1 : 50 000
Kaardilehe nr 6343

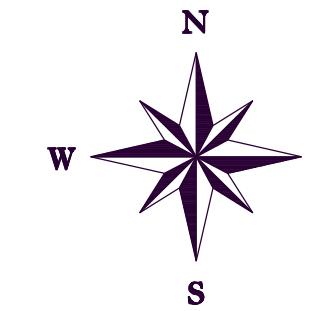


Puuraukude koordinaadid

Nr	X	Y
1	6 591 222,39	557 809,29
2	6 591 158,55	558 095,57
3	6 591 126,40	558 375,50
8	6 591 216,15	557 825,14

Ploki 26 aT piiripunktide koordinaadid ja pindala

Nr	X	Y	Nr	X	Y	Nr	X	Y
1'	6 591 212,19	557 917,47	13	6 591 184,40	558 294,29	23	6 591 117,93	558 462,88
4	6 591 209,64	557 980,04	14	6 591 174,20	558 348,00	24	6 591 105,18	558 438,40
5	6 591 202,60	557 992,05	15	6 591 170,31	558 388,97	25	6 591 105,25	558 425,23
6	6 591 208,03	558 119,80	16	6 591 161,43	558 426,80	26	6 591 115,12	558 394,53
7	6 591 204,18	558 180,34	17	6 591 164,66	558 441,34	27	6 591 117,89	558 372,60
8	6 591 206,06	558 215,17	18	6 591 153,33	558 583,03	2'	6 591 115,26	558 336,22
9	6 591 211,96	558 221,84	19	6 591 125,96	558 583,03	3'	6 591 136,77	558 135,46
10	6 591 211,57	558 228,99	20	6 591 125,68	558 544,82	4'	6 591 150,80	55 7991,32
11	6 591 205,01	558 241,05	21	6 591 124,03	558 516,07	5'	6 591 158,79	557 903,17
12	6 591 195,48	558 284,37	22	6 591 121,99	558 479,93			

Pindala 3,91 ha

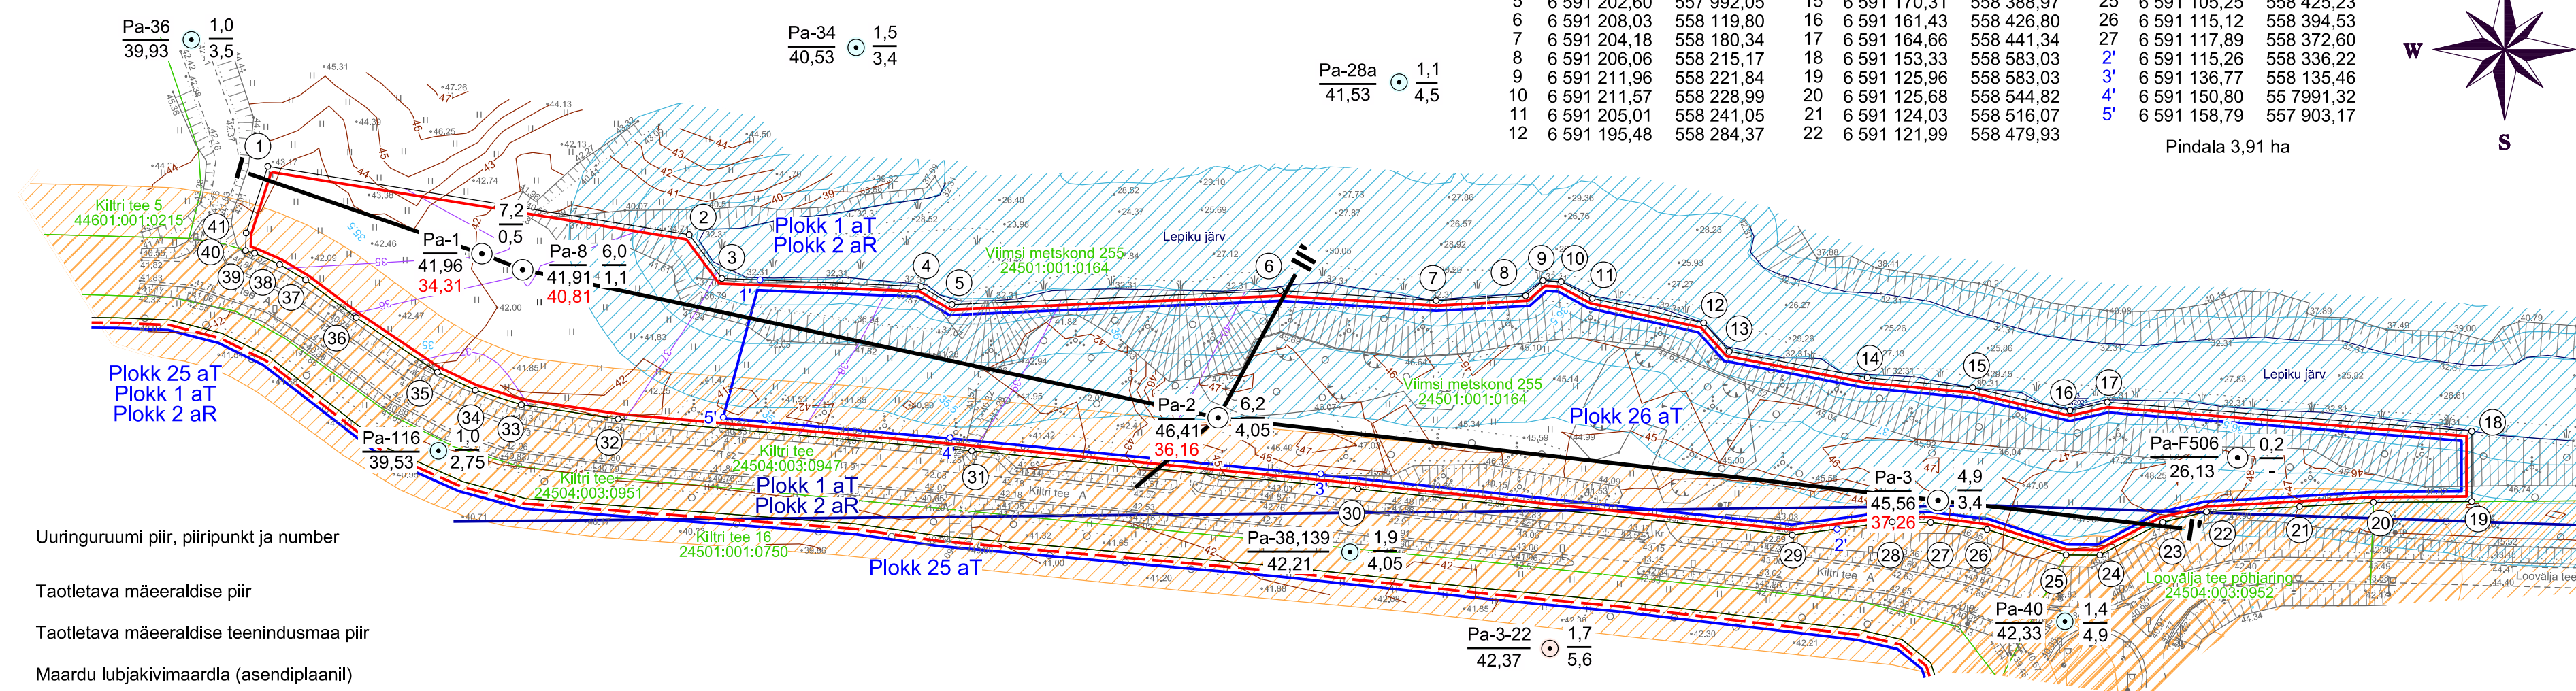

- Uuringuruumi piir, piiripunkt ja number
- Taotletava mäeeraldise piir
- Taotletava mäeeraldise teenindusmaa piir
- Maardu lubjakivimaardla (asendiplaanil)
- Plokk 26 aT Varu arvutuse ploki piir ja nimetus (aT- aktiivne tarvevaru)
- Plokk 2 aR Ploki 2 aR (Maardu kristallilise ehituskivi maardla)
- Geoloogilise läbilõike joon

- Viimsi metskond 255 24501:001:0164 Katastriüksuse piir, nimi ja tunnus
- Maapinna samakõrgusjoon, abs m
- Maavara lasundi samakõrgusjoon, abs m
- Ploki 26 aT lamami samakõrgusjoon, abs m
- Veekaitsepiiranguvöönd
- Tee kaitsevöönd

- Puurauku nr (2023) Puurauku suudme abs kõrgus, m
- Katendi paksus, m
- Kasuliku kihi lamami abs kõrgus, m


- 2022. a puurauk (EGF 9734)
- 1953-1954. a puurauk (EGF 1074)

Pa-2-22
41,13
33,43

Maardu XIII uuringuruumi piiripunktide koordinaadid ja pindala

Nr	X	Y	Nr	X	Y	Nr	X	Y	Nr	X	Y
1	6 591 256,37	557 726,05	11	6 591 205,01	558 241,05	21	6 591 124,03	558 516,07	31	6 591 145,73	557 999,78
2	6 591 229,81	557 889,90	12	6 591 195,48	558 284,37	22	6 591 121,99	558 479,93	32	6 591 158,09	557 862,28
3	6 591 212,79	557 902,61	13	6 591 184,40	558 294,29	23	6 591 117,93	558 462,88	33	6 591 163,66	557 824,62
4	6 591 209,64	557 980,04	14	6 591 174,20	558 348,00	24	6 591 105,18	558 438,40	34	6 591 169,31	557 806,71
5	6 591 202,60	557 992,05	15	6 591 170,31	558 388,97	25	6 591 105,25	558 425,23	35	6 591 176,29	557 791,99
6	6 591 208,03	558 119,80	16	6 591 161,43	558 426,80	26	6 591 115,12	558 394,53	36	6 591 197,54	557 760,41
7	6 591 204,18	558 180,34	17	6 591 164,66	558 441,34	27	6 591 117,89	558 372,60	37	6 591 212,20	557 740,75
8	6 591 206,06	558 215,17	18	6 591 153,33	558 583,03	28	6 591 118,08	558 357,67	38	6 591 218,24	557 730,66
9	6 591 211,96	558 221,84	19	6 591 125,96	558 583,03	29	6 591 112,96	558 318,79	39	6 591 222,58	557 720,93
10	6 591 211,57	558 228,99	20	6 591 125,68	558 544,82	30	6 591 130,91	558 149,94	40	6 591 223,67	557 717,38
						41	6 591 230,48	557 717,64			

Pindala 6,82 ha

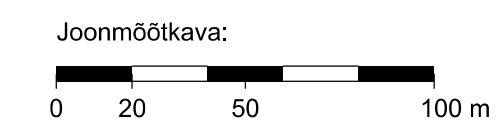

MÄRKUSED:

- Koordinaadid L-Est'97 süsteemis, kõrgused EH2000 süsteemis;
- Möödistamise lähtekoordinaadid ja kõrgused Trimble VRS Now püsijaamade võrk;
- Plaanil koostamisel kasutatud Maa-ameti ruumandmekogude avaandmeid seisuga 30.11.2023, sh katastriüksuse ja kitsendusi põhjustavad piiranguvööndi piirid ning asendiplaani aluskaart.
- Kogu Maardu XI uuringuruum kattub Rebala muinsuskaitsealaga (väline tunnus: 27015).
- Kasutatud Maardu XIII uuringuruumi topogeodeetilist alusplaani, OÜ Inseneribüroo STEIGER, seisuga 20.09.2023.

<p>EMG ESTI MAAVARADE GRUPP</p>	<p>EMG Karjäärid OÜ Vana-Narva mnt 11b, Kiiu alevik 74604 E-post: info@emg.ee Telefon: 607 2732</p>	Objekti asukoht ja nimetus:	
		<p>Harju maakond Jõelähtme vald Maardu XIII uuringuruum</p>	
Koostas:		Möötkava:	
<p>Liina Ordlik /alkkirjastatud digitaalselt/</p> <p>Annika Vohta /alkkirjastatud digitaalselt/</p>		<p>1: 2000</p> <p>Joonise nr: Gr lisa 3</p>	
Arendaja:		Töö nr:	
EMG Karjäärid OÜ		Kuupäev: 24.01.2024	
Topo- ja varu arvutuse plaan			