


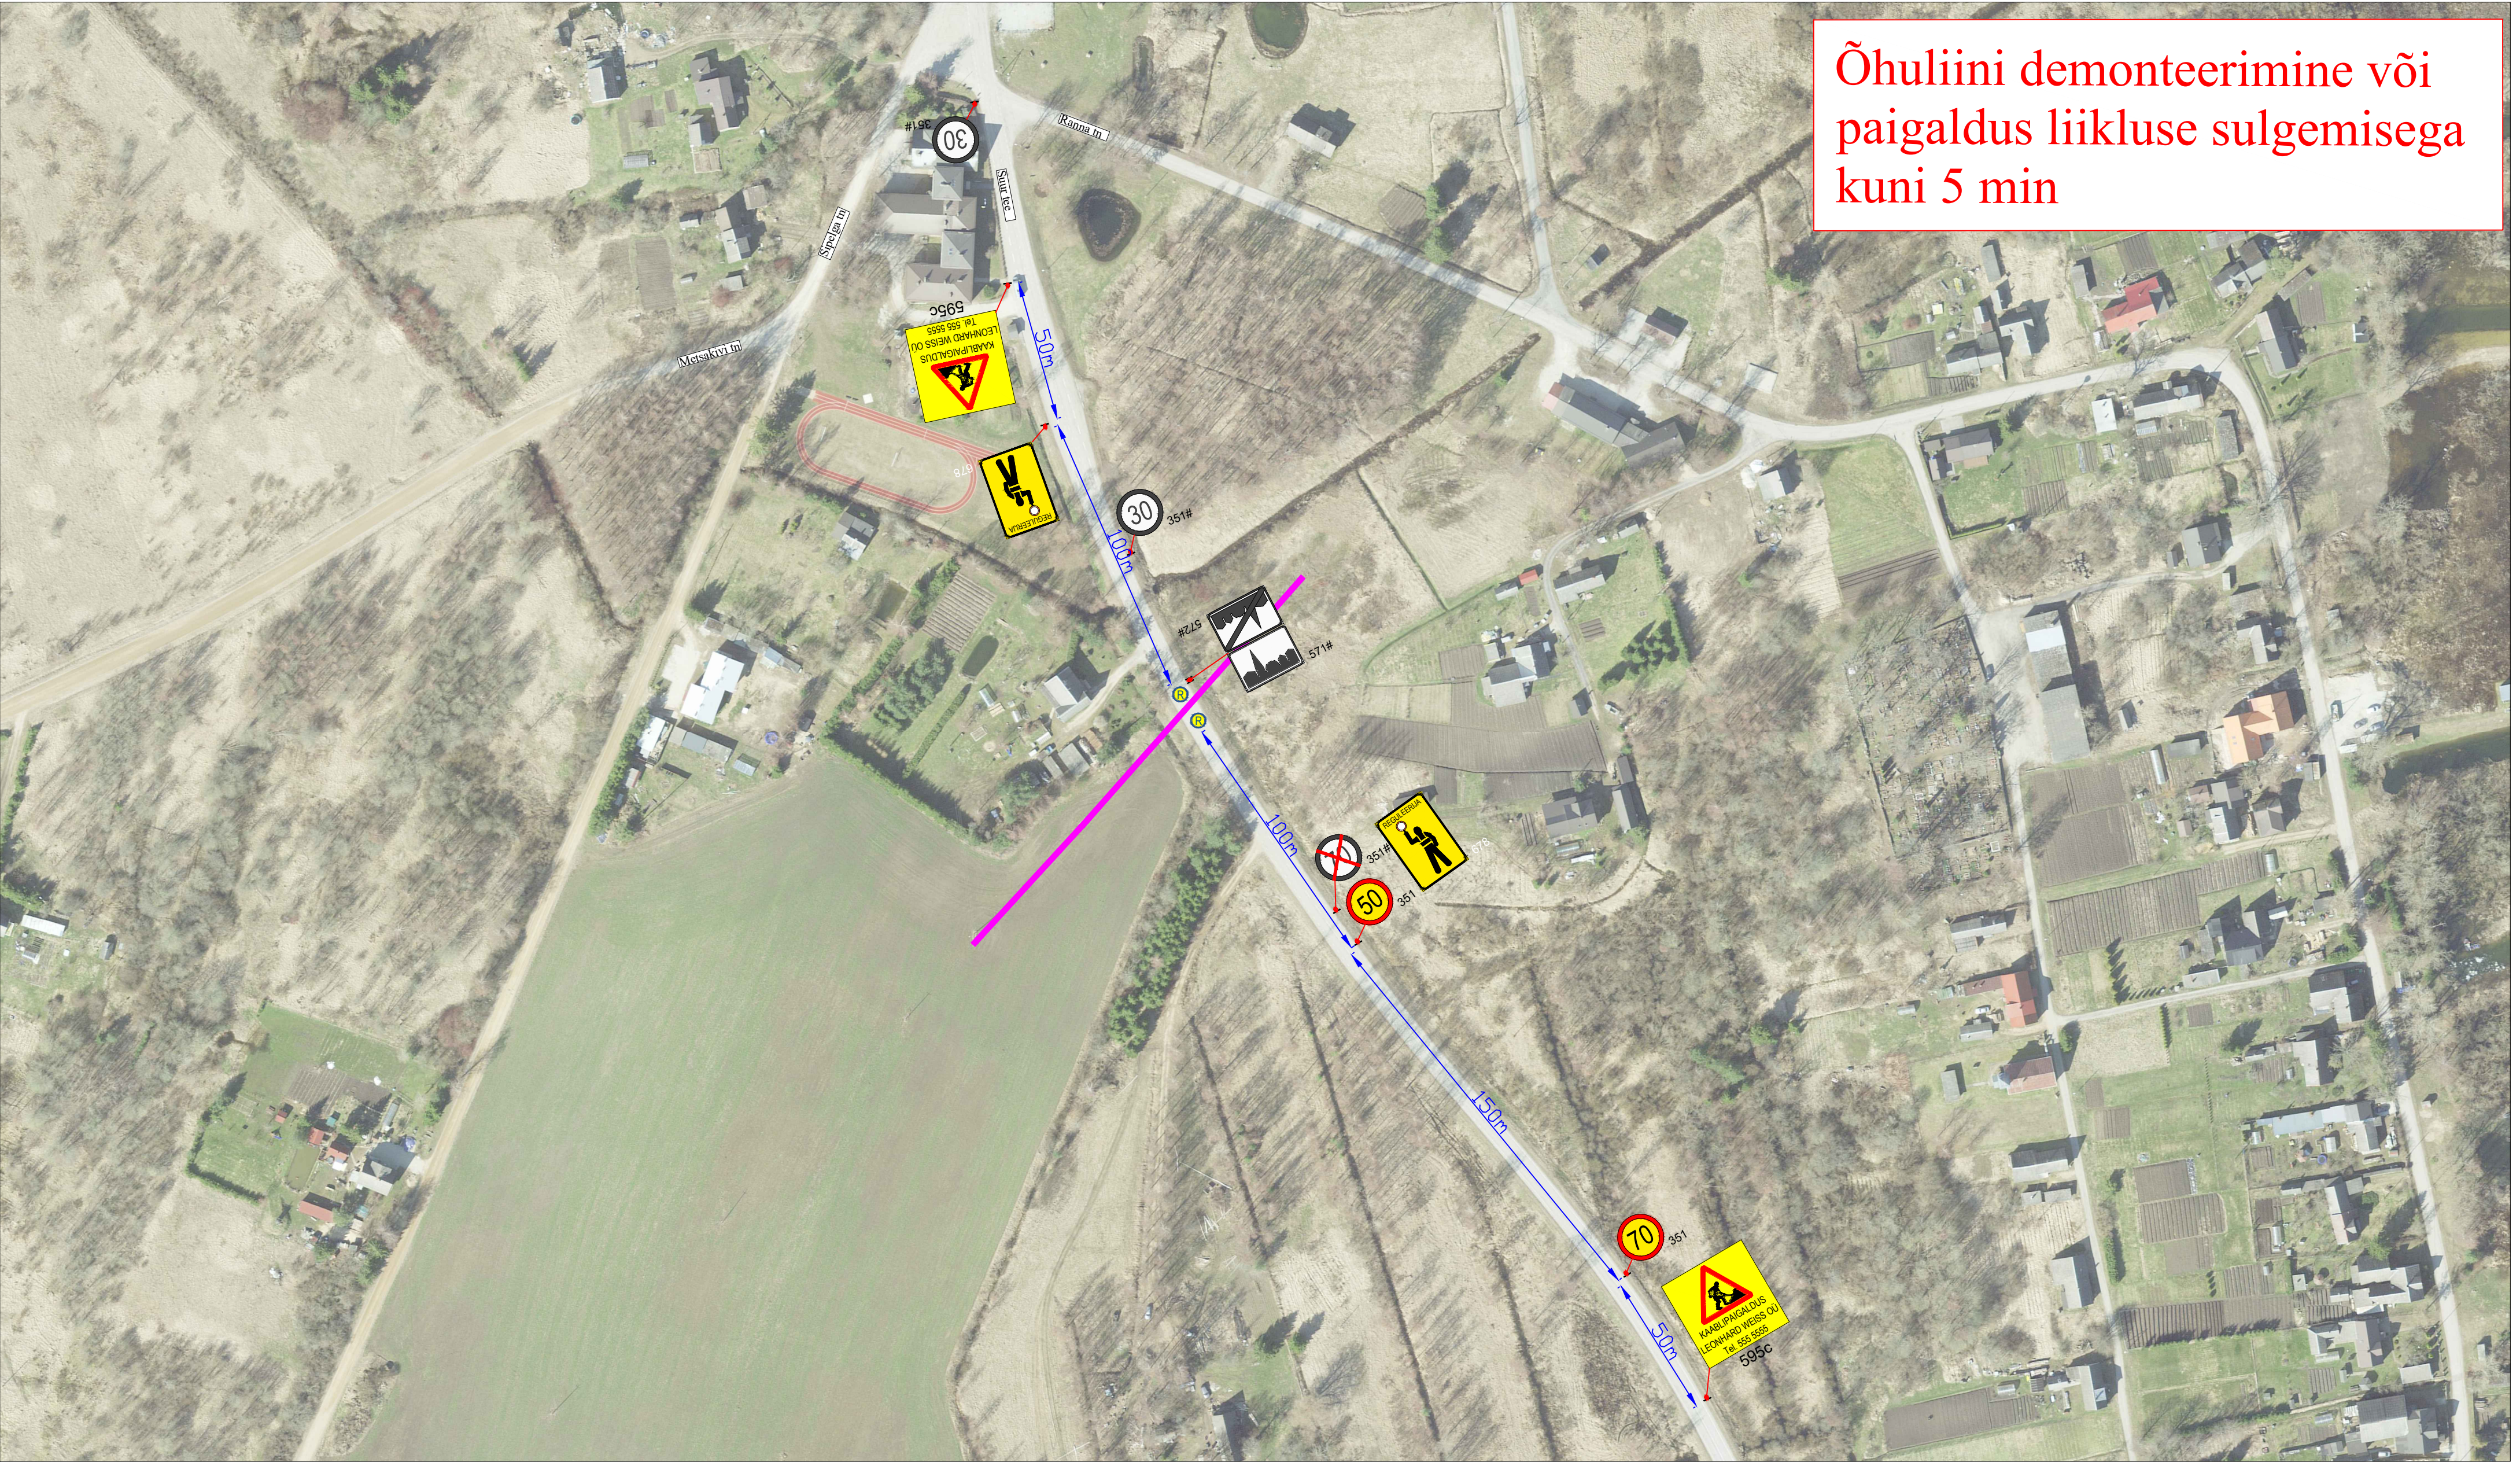

Õhuliini demonteerimine või
paigaldus liikluse sulgemisega
kuni 5 min

Märkused:

- Muud olemasolevad liiklusemärgid, mis lähevad vastuollu antud ajutise ehitusaegse liiklusskeemiga, tuleb kinni katta.
- Vajadusel korrigeerida liiklusskeem tööetapil olukorra kohaseks.
- Vajadusel lisada objektile täiendavaid liiklusemärgid.
- Ajutised ehitusaegsed liiklusemärgid tuleb paigaldada nii, et nad on liiklejale üheselt mõistetavad ja arusaadavad.
- Tagada kogu ehitustööde vältel ajutiste liiklusemärkide püstiolek ja loetavus.
- Joonist lugeda märgitud numbrite järgi.

Lisa märkused:

- Aasta keskmine ööpäevane liiklus 199
Sõiduaudod ja pakiaudod (%) 97
Veoaudod ja autobussid (%) 2
Autorongid (%) 1

LEPPEMÄRGID			Projekti nimetus:	Kuupäev 04.04.2025
	Õhuliin	 Paigaldatav ajutine liiklusemärk	Objekti asukoht: Kolkja alevik, Tartu maakond	Töö nr: 091/25
	Olemasolev liiklusemärk			Joonis nr : 1 - (1)
			Joonis: Ajutine liikluskorralduskeem	Mootkava



Tähe põik 8, Kambja vald, Tartu maakond
Telefon: +372 5248 400
E-post: info@lounaliiklus.ee

Koostas:	Indrek Vähi	
Tellija: Leonhard Weiss OÜ		