

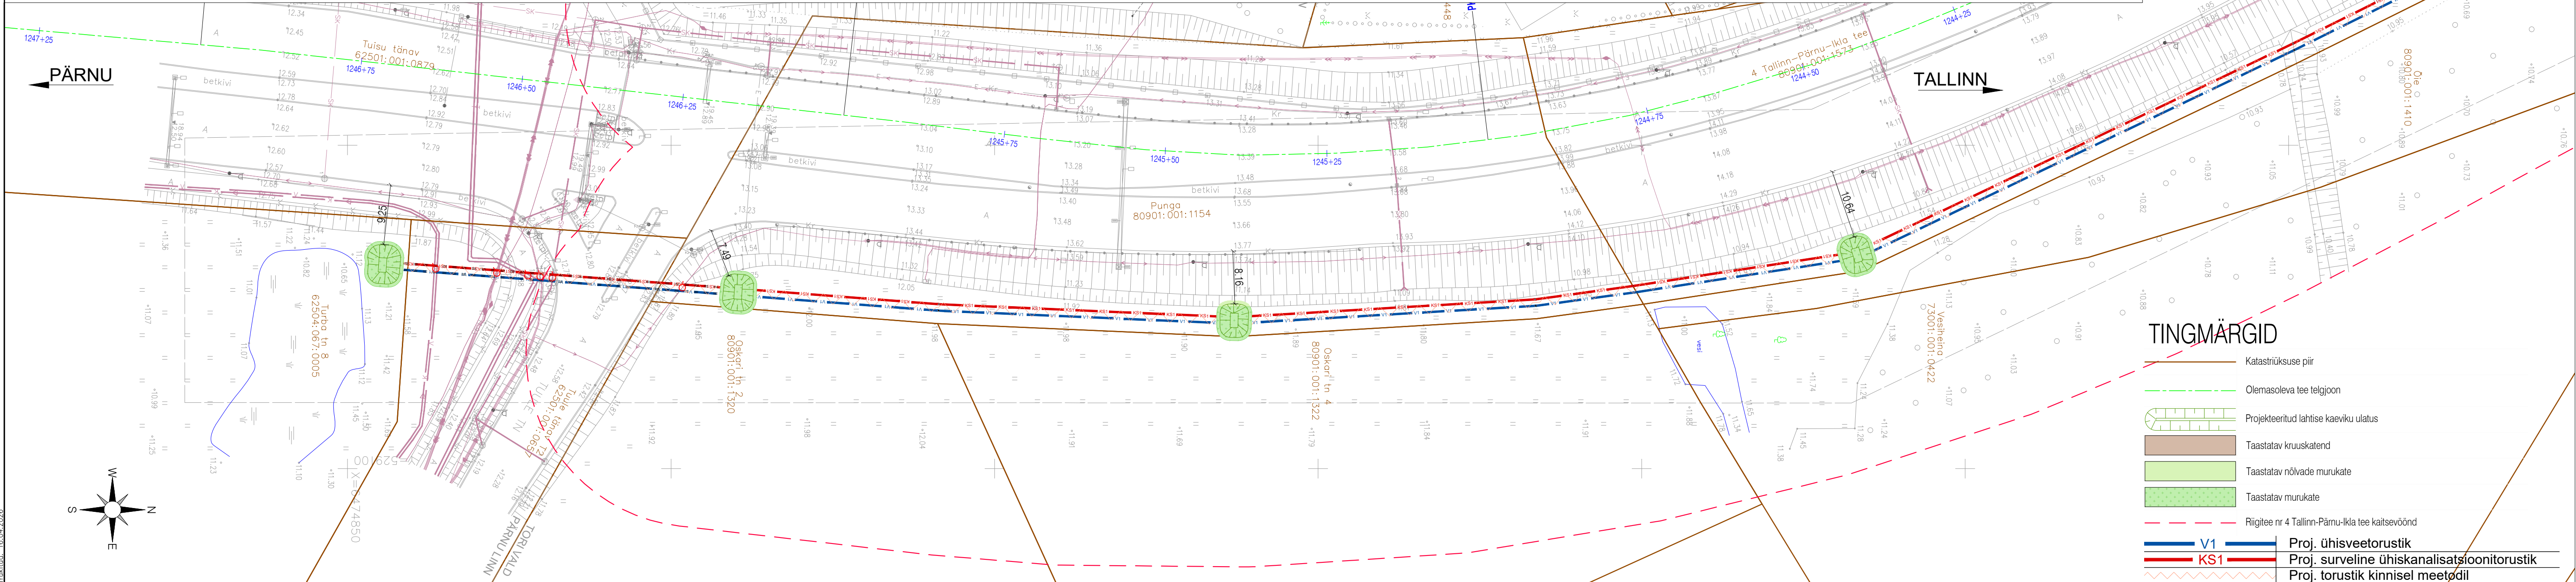


LÕIGE TORUSTIKU RISTUMISEL TUULE TÄNAVAGA

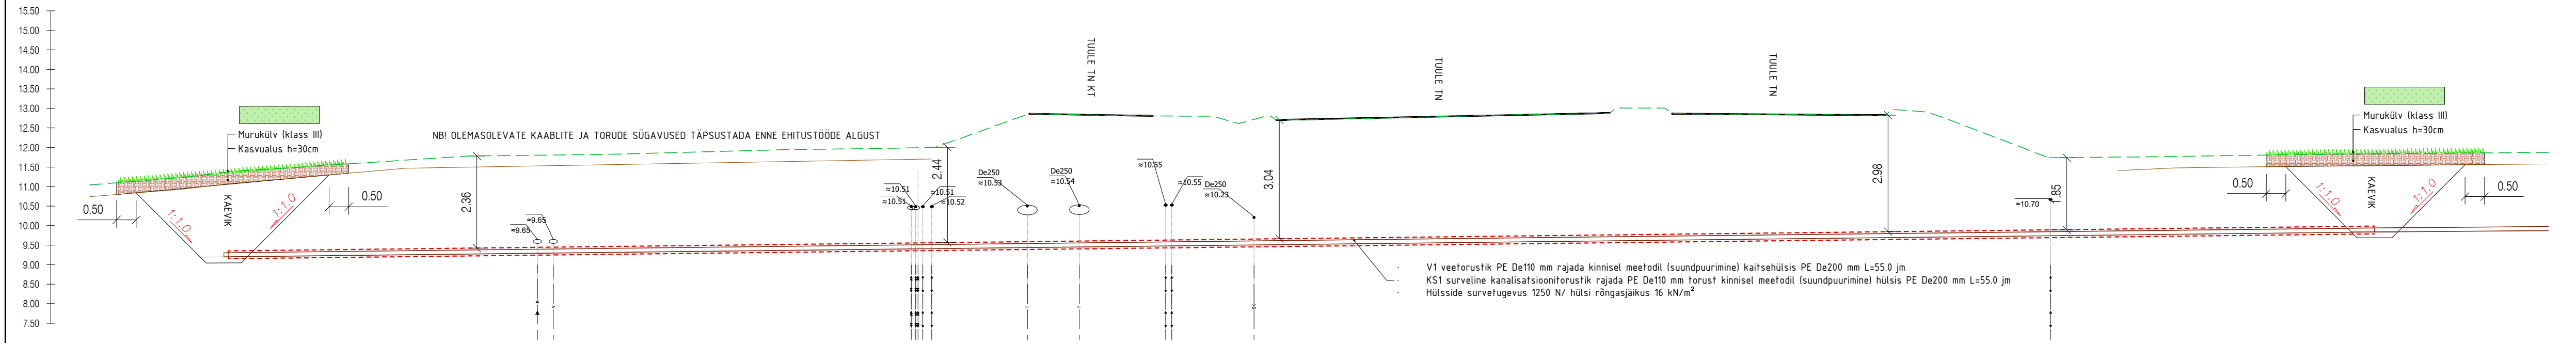

TINGMÄRGID

- Katastriüksuse piir
- Olemasoleva tee teljjoon
- Projekteeritud lahtise kaeviku ulatus
- Taastatav kruuskatend
- Taastatav nõlvade murukate
- Taastatav murukate
- Riigitee nr 4 Tallinn-Pärnu-klka tee kaitsevöönd
- V1** Proj. ühisveetorustik
- KS1** Proj. surveiline ühiskanalisatsioonitorustik
- Proj. torustik kinnisel meetodil

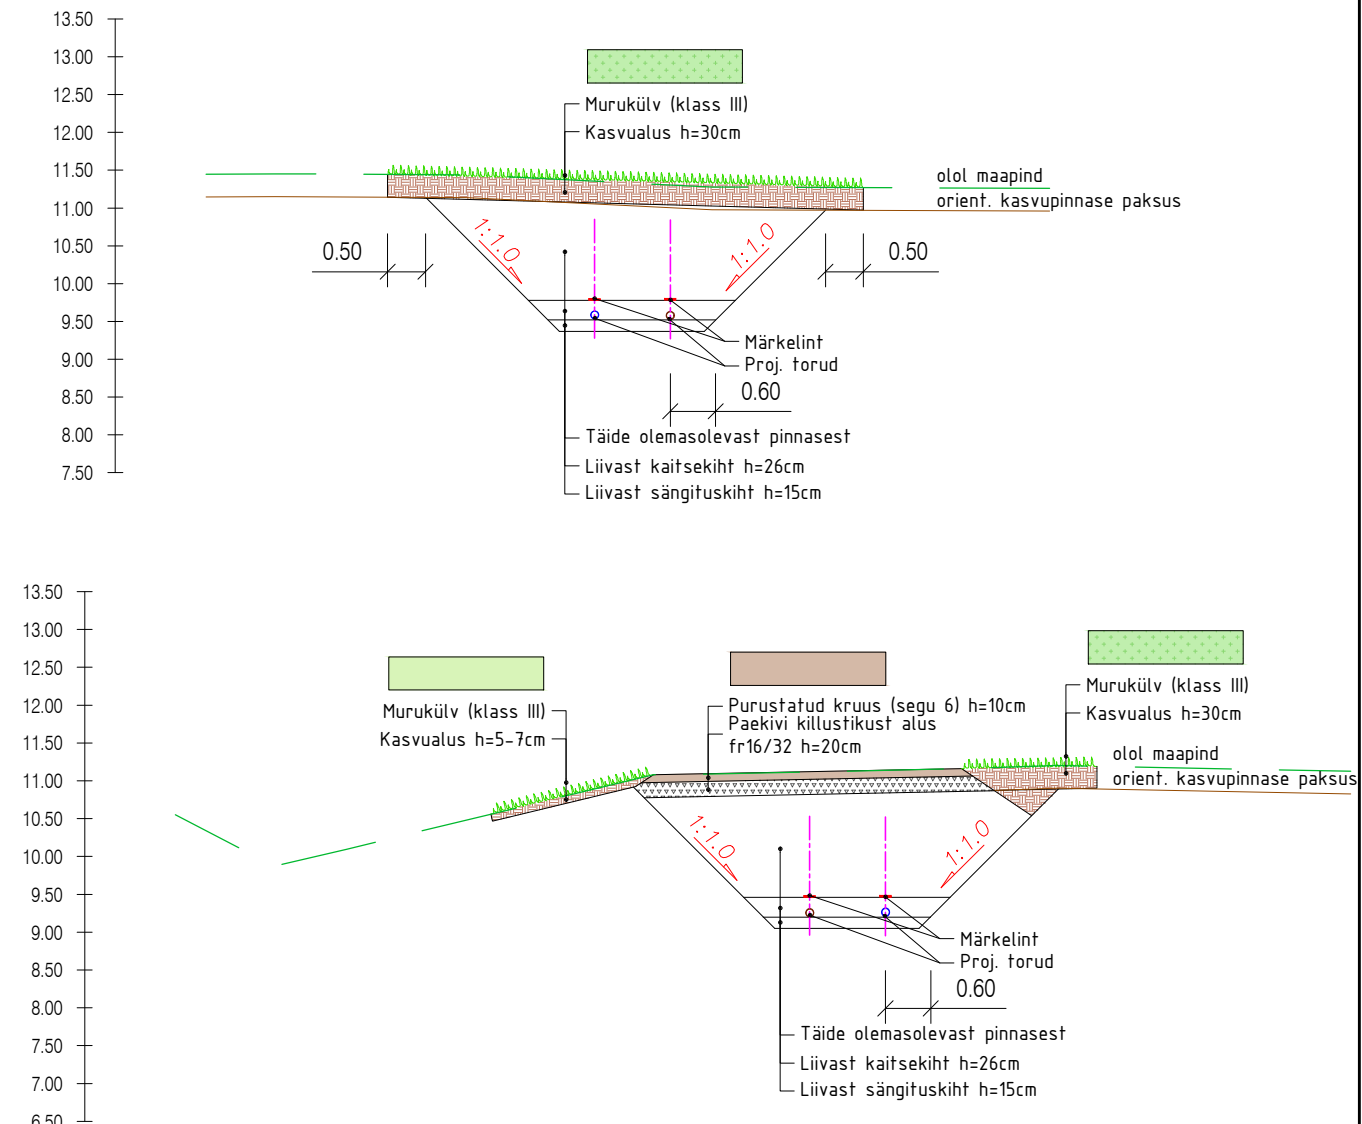


- Märkused:
- Kaevik täita kihtide kaupa tihendades. Tihendatava kihi paksus sõltub kasutatava tihendusseadme tehnilistest näitajatest, kuid ei tohi ületada 30 cm.
  - Tööde teostamisel lähtuda määrusest "Tee ehitamise kvaliteedi nõuded".
  - Kõik tööde käigus kahjustatud katted ja haljasalad tuleb taastada.
  - Teekonstruktsioonide kahjustamine on keelatud; ehitustehnikaga manööverdamine maanteel, sh mulde nõlvadel ei ole lubatud.
  - Ajutise liikluskorralduse kavandamisel tuleb juhinduda majandus- ja taristuministri 13.07.2018 määrusest nr 43 „Nõuded ajutisele liikluskorraldusele“.
  - Nõuded materjalidele:  
Purustatud kruusast kate: sidumata segu fr 0/31,5 [segu nr 6]; Purunemiskindlus  $\leq LA_{35}$ ; külmakindlus  $F_4$ ; 4 mm teri > 50%; peenosiste sisaldus 8-15%.  
Küllustikulus:  $C_{50/10}$ ;  $LA_{35}$ ;  $F_4$ ;  $FL_{35}$ ;  $F_4$   
Kasvualus: Kasvualus peab olema taimekasvaks sobiv. Kasvumuld ei tohi sisaldada prahiti, kive ega mitmeaastasi juur-umbrohte. Kasvumuld ei tohi olla liiga tihke ja kõvastunud; peab surumisel kergesti lagunema.

Road-Expert OÜ Reg. kood 14449962 Tel +372 5665 0034 info@roadexpert.ee www.roadexpert.ee		Teillija: Aquare OÜ Reg. 14785938 Ehitajate tee 110, Tallinn, Harjumaa		Projekti nimetus Turba tn 8 ja Angerja kinnistute vaheline veevarususe ja kanalisatsioonitorustik	
Projekti juht Meelis Kreevan		/allkirjastatud digitaalselt/		Objekti asukoht Pärnu maakond // Pärnu linn, Tori vald // Kilsama küla, Pärnu linn	
Projekteerija Erki Lember		/allkirjastatud digitaalselt/		Projekti nimetus Katete taastamise plaan	
				Projekti number 26012	Projekti staadium Põhiprojekt
				Joonise number TL-4-01	Joonise mõõtkava 1:500/1:100
				Kuupäev 16.04.2026	





Tekitud: 16.04.2026

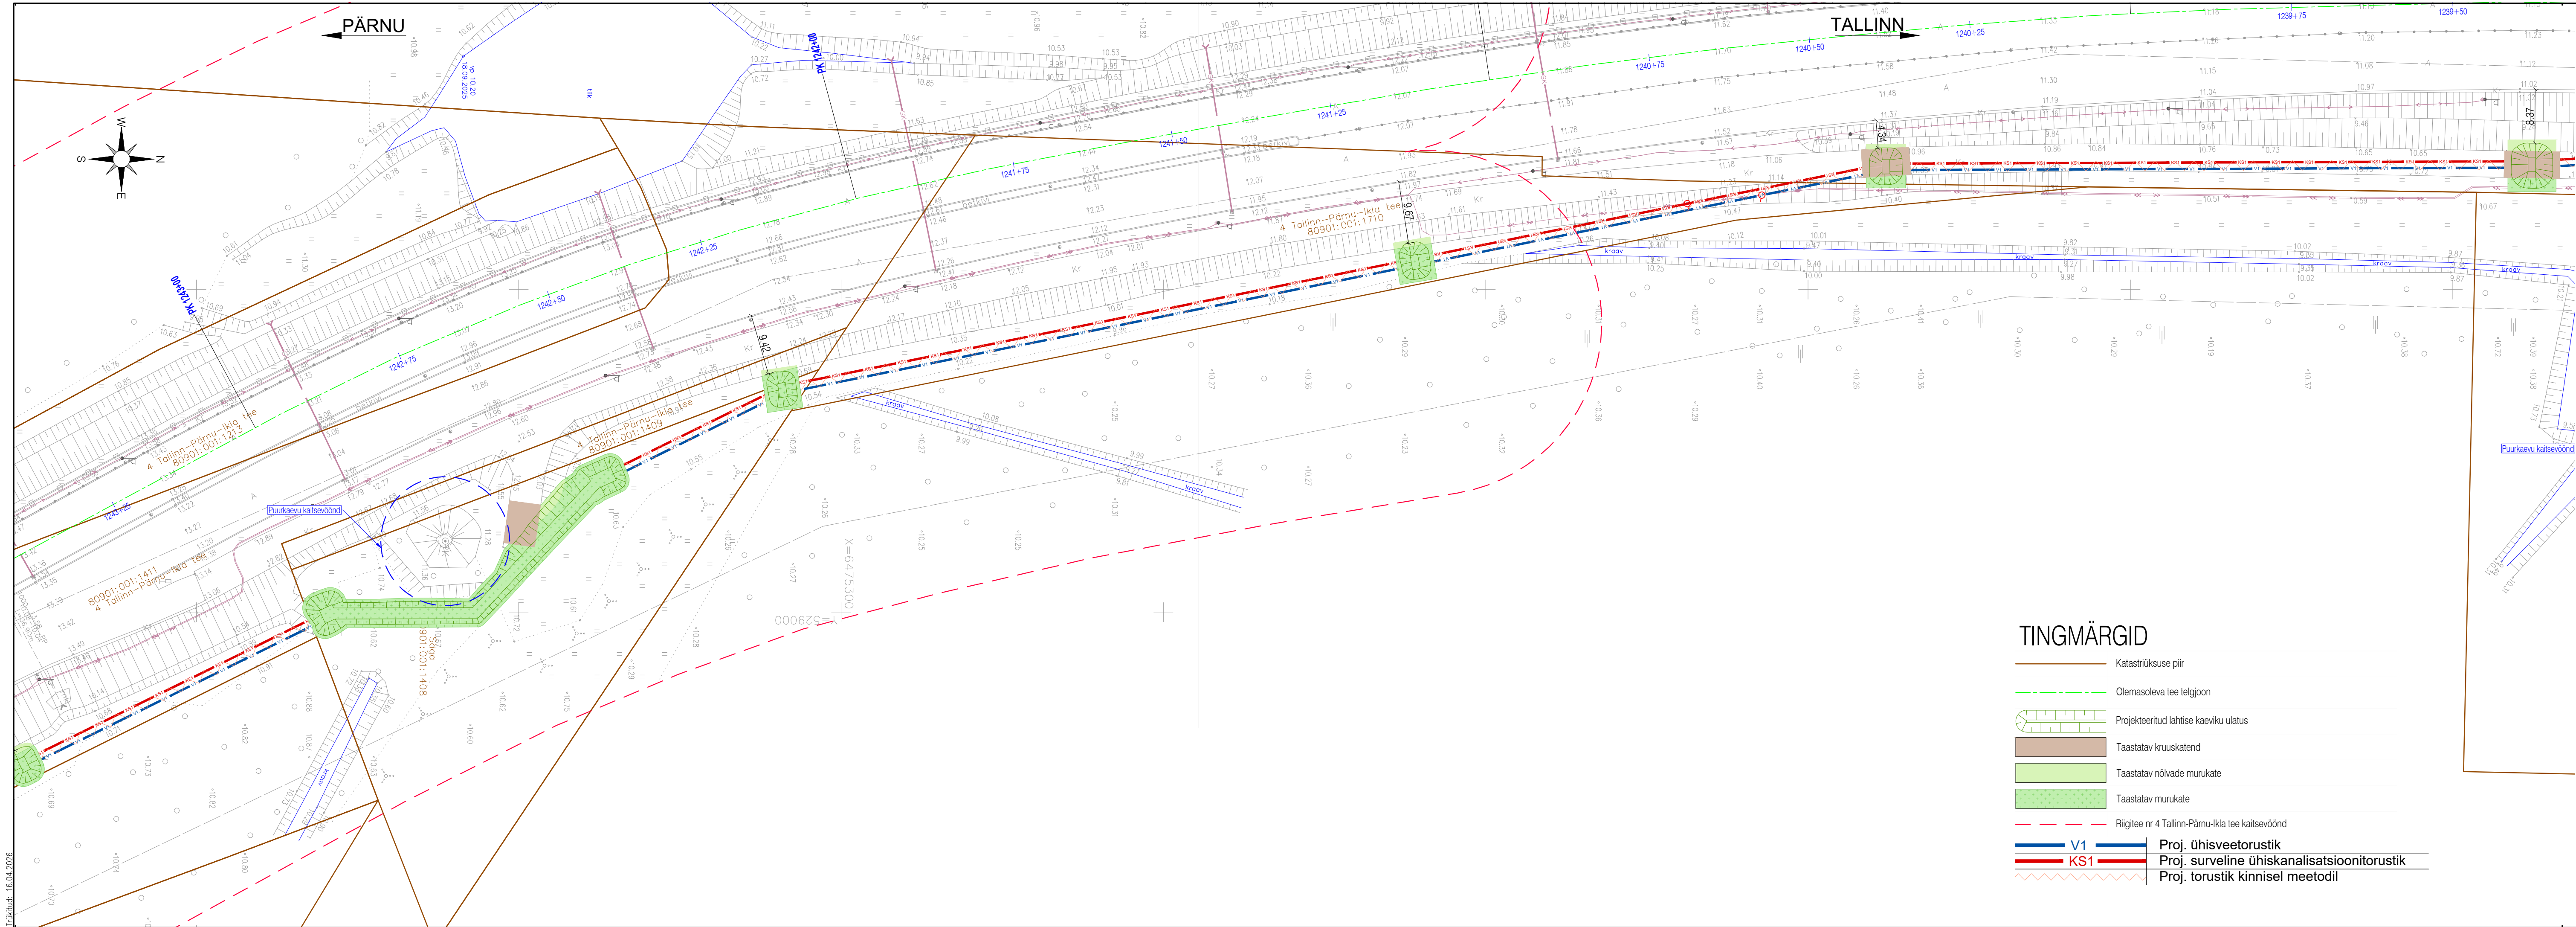

## TINGMÄRGID

- Katastririksuse piir
- Olemasoleva tee teljoon
- Projekteeritud lahtise kaeviku ulatus
- Taastatav kruuskatend
- Taastatav nõlvade murukate
- Taastatav murukate
- Riigitee nr 4 Tallinn-Pärnu-ikla tee kaitsevöönd

V1 Proj. ühisveetorustik  
KS1 Proj. surveiline ühiskanalisatsioonitorustik  
Proj. torustik kinnisel meetodil

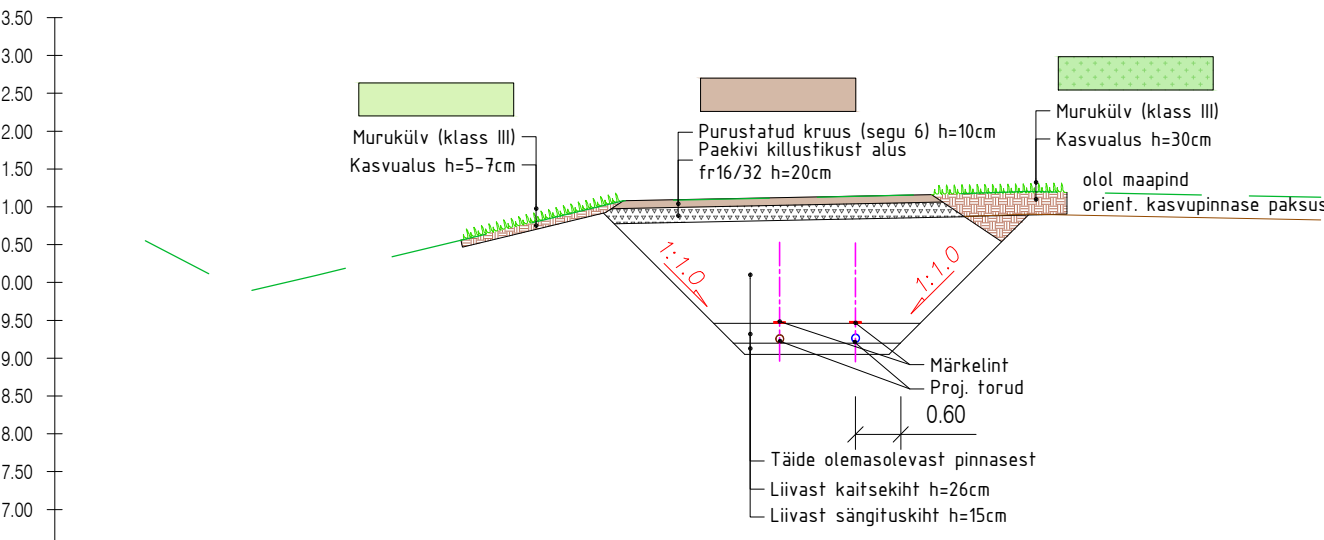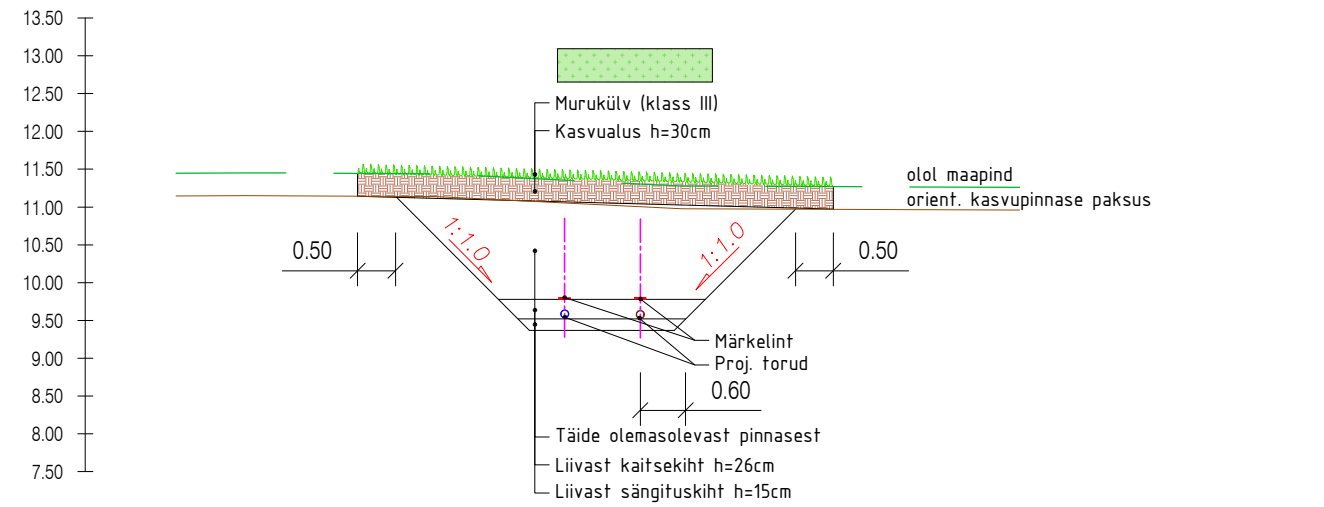

- Märkused:
- Kaevik täita kihtide kaupa tihendades. Tihendatava kihi paksus sõltub kasutatava tihendusseadme tehnilistest näitajatest, kuid ei tohi ületada 30 cm.
  - Tööde teostamisel lähtuda määrusest "Tee ehitamise kvaliteedi nõuded".
  - Kõik tööde käigus kahjustatud katted ja haljasalad tuleb taastada.
  - Teekonstruktsioonide kahjustamine on keelatud; ehitustehnikaga manööverdamine maanteel, sh mulde nõlvadel ei ole lubatud.
  - Ajutise liikluskorralduse kavandamisel tuleb juhendada majandus- ja taristuministri 13.07.2018 määrusest nr 43 „Nõuded ajutisele liikluskorraldusele“.
  - Nõuded materjalidele:  
Purustatud kruusast kate: sidumata segu fr 0/31,5 [segu nr 6]; Purunemiskindlus  $\leq LA_{35}$ ; külmakindlus  $F_4$ ; 4 mm teri > 50%; peenosiste sisaldus 8-15%.  
Killustikalus:  $C5_{0/10}$ ;  $LA_{35}$ ;  $F_4$ ;  $FL_{35}$ ;  $t_4$   
Kasvualus: Kasvualus peab olema taimekasvaks sobiv. Kasvumuld ei tohi sisaldada prahiti, kive ega mitmeaastasi juur-umbrohte. Kasvumuld ei tohi olla liiga tihke ja kõvastunud; peab surumisel kergesti lagunema.

<b>ROAD EXPERT</b> <small>Road-Expert OÜ Reg kood 14449962 Tel +372 5665 0034 info@roadexpert.ee www.roadexpert.ee</small>		<small>Tellijä: Aquare OÜ Reg. 14785938 Ehitajate tee 110, Tallinn, Harjumaa</small>		Projekti nimetus Turba tn 8 ja Angerja kinnistuste vaheline veevarustuse ja kanalisatsioonitorustik	
Projekti juht Meelis Kreevan		/alkirjastatud digitaalselt/		Joonise nimetus Katete taastamise plaan	
Projekteerija Erki Lember		/alkirjastatud digitaalselt/		Projekti number 26012	
				Projekti staadium Põhiprojekt	
				Joonise number TL-4-01	
				Joonise mõõtkava 1:500/1:100	
				Kuupäev 16.04.2026	



