


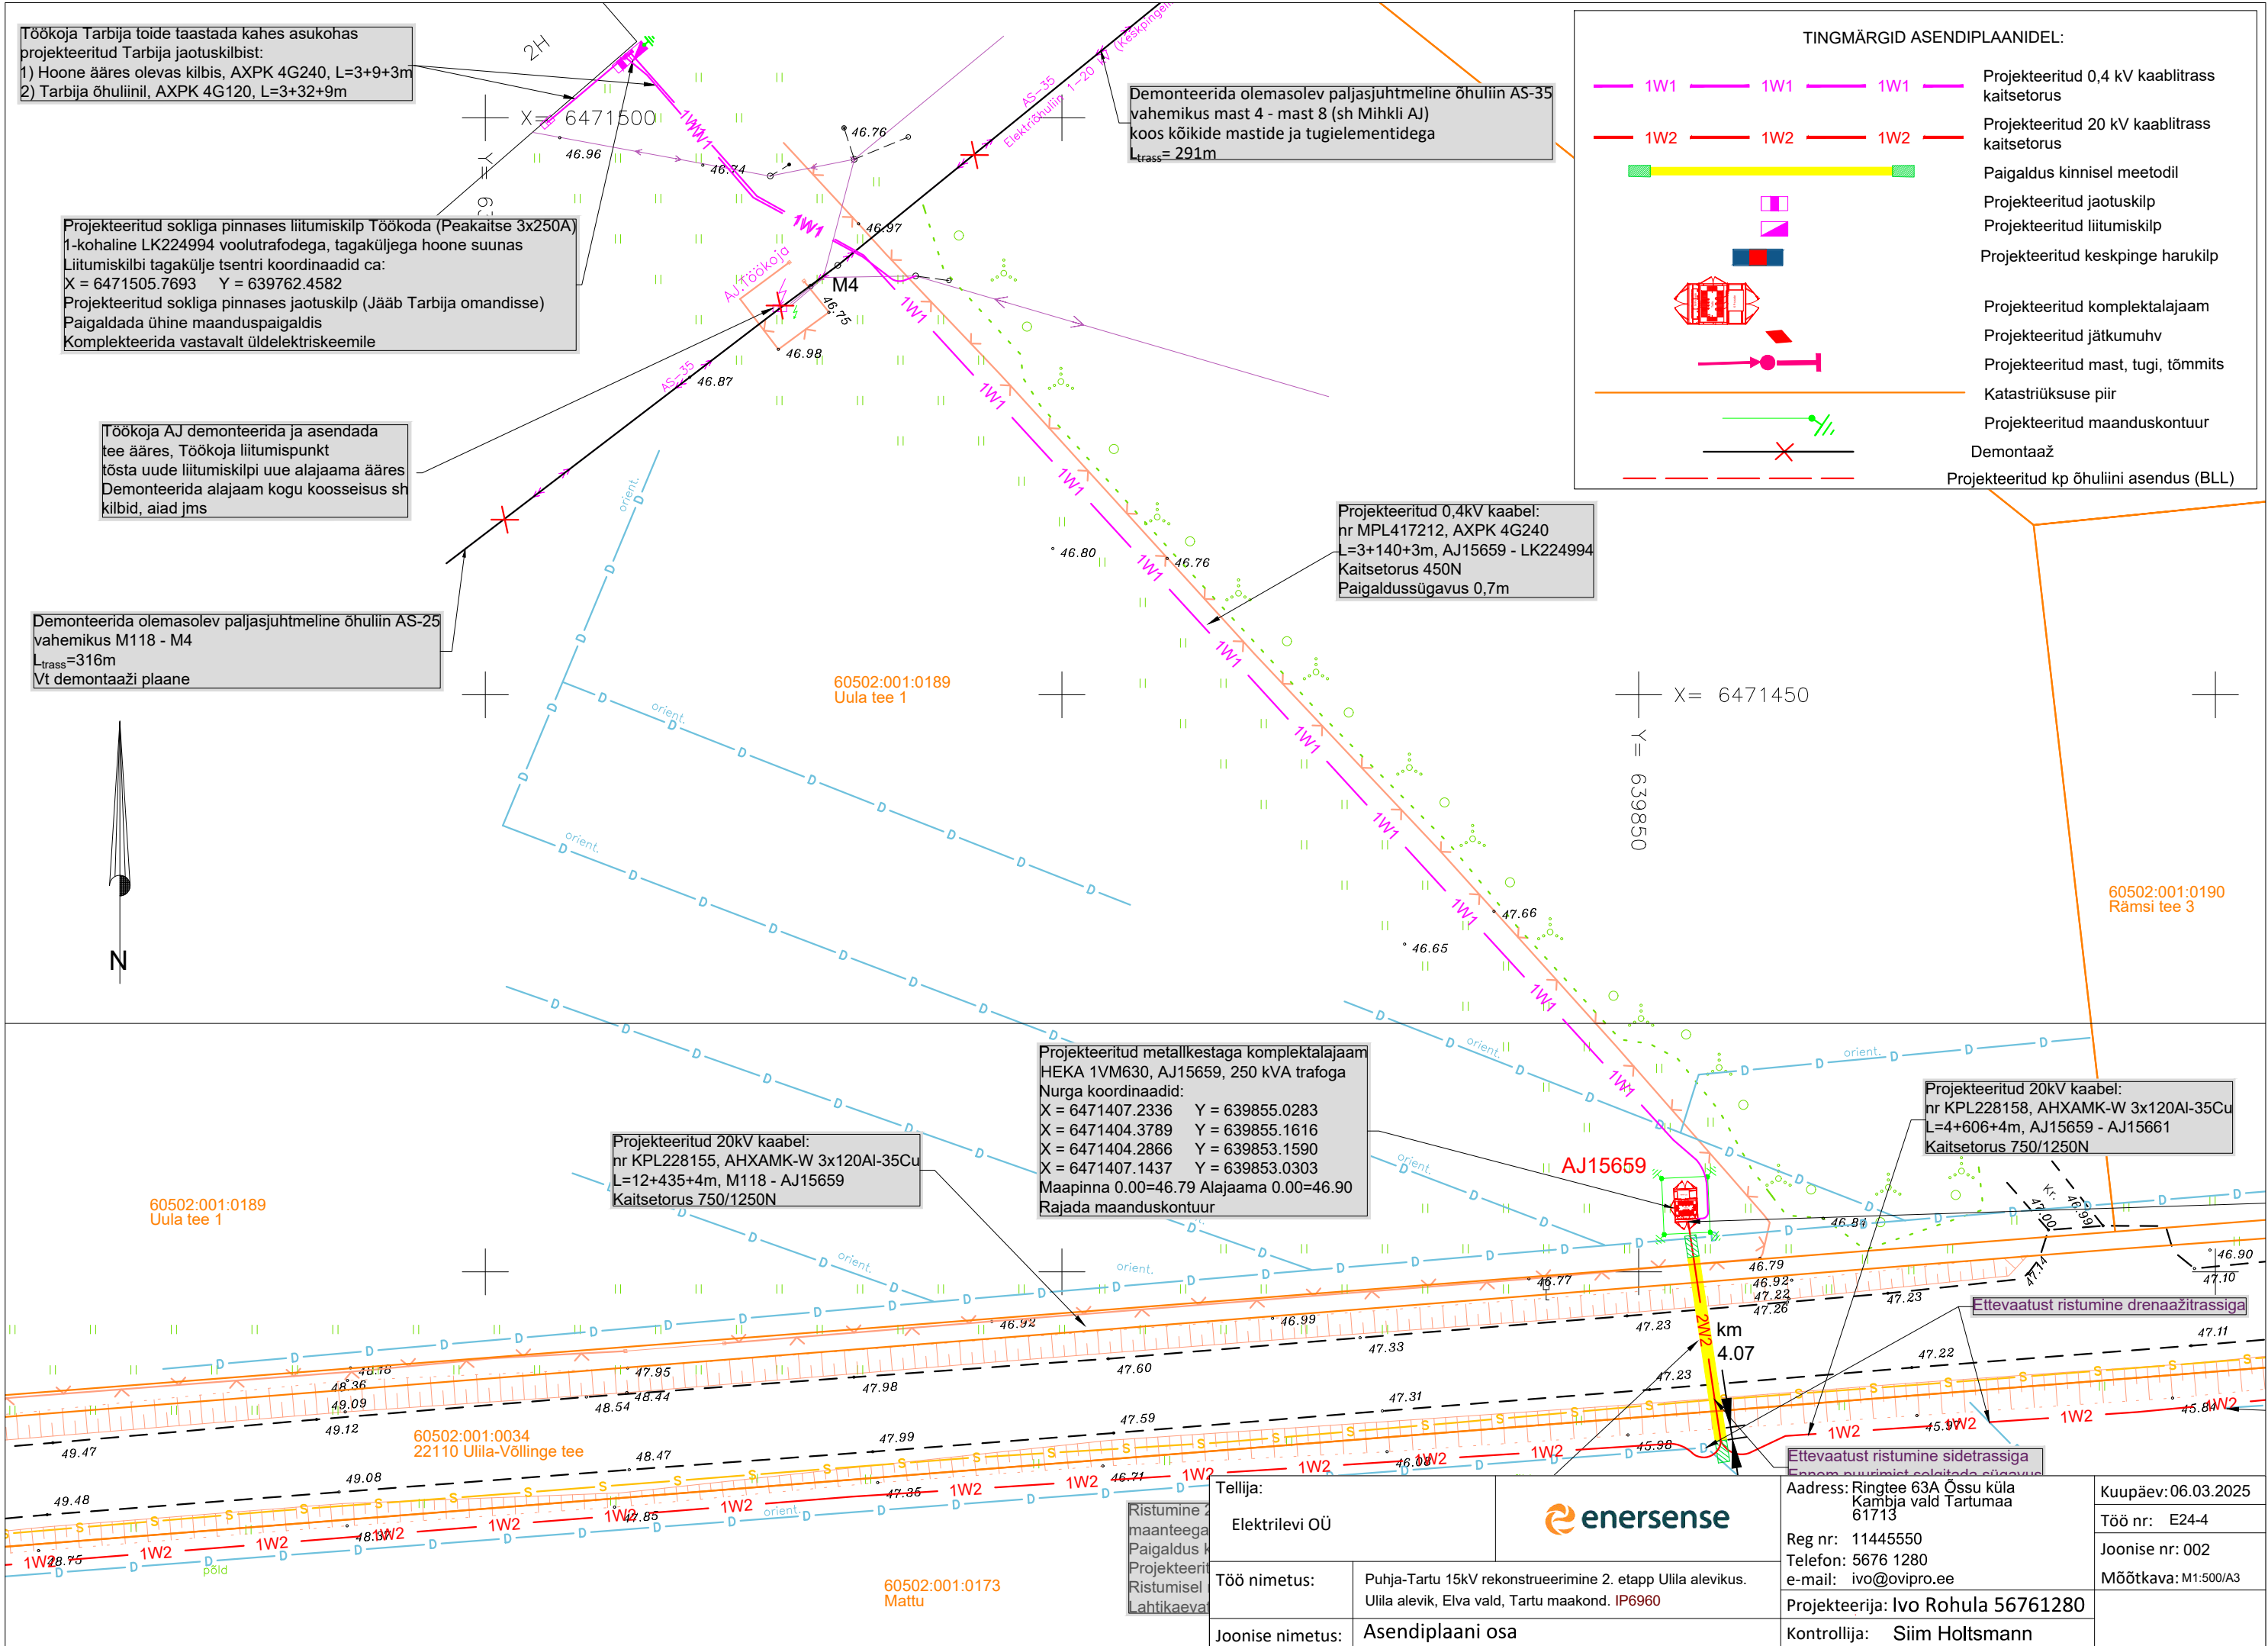

Töökoja Tarbija toide taastada kahes asukohas projekteeritud Tarbija jaotuskilbist:
1) Hoone ääres olevas kilbis, AXPk 4G240, L=3+9+3m
2) Tarbija õhuliinil, AXPk 4G120, L=3+32+9m

Demonteerida olemasolev paljasjuhtmeline õhuliin AS-35 vahemikus mast 4 - mast 8 (sh Mihkli AJ) koos kõikide mastide ja tugielementidega
L_{trass}= 291m

Projekteeritud sokliga pinnases liitumiskilp Töökoda (Peakaitse 3x250A) 1-kohaline LK224994 voolutrafoodega, tagaküljega hoone suunas
Liitumiskilbi tagakülje tsentri koordinaadid ca:
X = 6471505.7693 Y = 639762.4582
Projekteeritud sokliga pinnases jaotuskilp (Jäab Tarbija omandisse)
Paigaldada ühine maanduspaigaldis
Komplekteerida vastavalt üldelektriskeemile

Töökoja AJ demonteerida ja asendada tee ääres, Töökoja liitumispunkt tõsta uude liitumiskilpi uue alajaama ääres
Demonteerida alajaam kogu koosseisus sh kilbid, aiad jms

Demonteerida olemasolev paljasjuhtmeline õhuliin AS-25 vahemikus M118 - M4
L_{trass}=316m
Vt demontaaži plaane

60502:001:0189
Uula tee 1

Projekteeritud 0,4kV kaabel:
nr MPL417212, AXPk 4G240
L=3+140+3m, AJ15659 - LK224994
Kaitsetorus 450N
Paigaldussügavus 0,7m

Projekteeritud 20kV kaabel:
nr KPL228155, AHXAMK-W 3x120AI-35Cu
L=12+435+4m, M118 - AJ15659
Kaitsetorus 750/1250N

Projekteeritud metallkestaga komplektalajaam HEKA 1VM630, AJ15659, 250 kVA trafoga
Nurga koordinaadid:
X = 6471407.2336 Y = 639855.0283
X = 6471404.3789 Y = 639855.1616
X = 6471404.2866 Y = 639853.1590
X = 6471407.1437 Y = 639853.0303
Maapinna 0.00=46.79 Alajaama 0.00=46.90
Rajada maanduskontuur

Projekteeritud 20kV kaabel:
nr KPL228158, AHXAMK-W 3x120AI-35Cu
L=4+606+4m, AJ15659 - AJ15661
Kaitsetorus 750/1250N

Ettevaatust ristumine drenaažitrassiga

Ettevaatust ristumine sidetrassiga

Tellija: Elektrilevi OÜ			Address: Ringtee 63A Össu küla Kambja vald Tartumaa 61713	Kuupäev: 06.03.2025
Töö nimetus: Puhja-Tartu 15kV rekonstrueerimine 2. etapp Ullila alevikus. Ullila alevik, Elva vald, Tartu maakond. IP6960			Reg nr: 11445550 Telefon: 5676 1280 e-mail: ivo@ovipro.ee	Töö nr: E24-4
Joonise nimetus:	Asendiplaani osa		Projekteerija: Ivo Rohula 56761280	Joonise nr: 002
			Kontrollija: Siim Holtsmann	Mõõtkava: M1:500/A3