




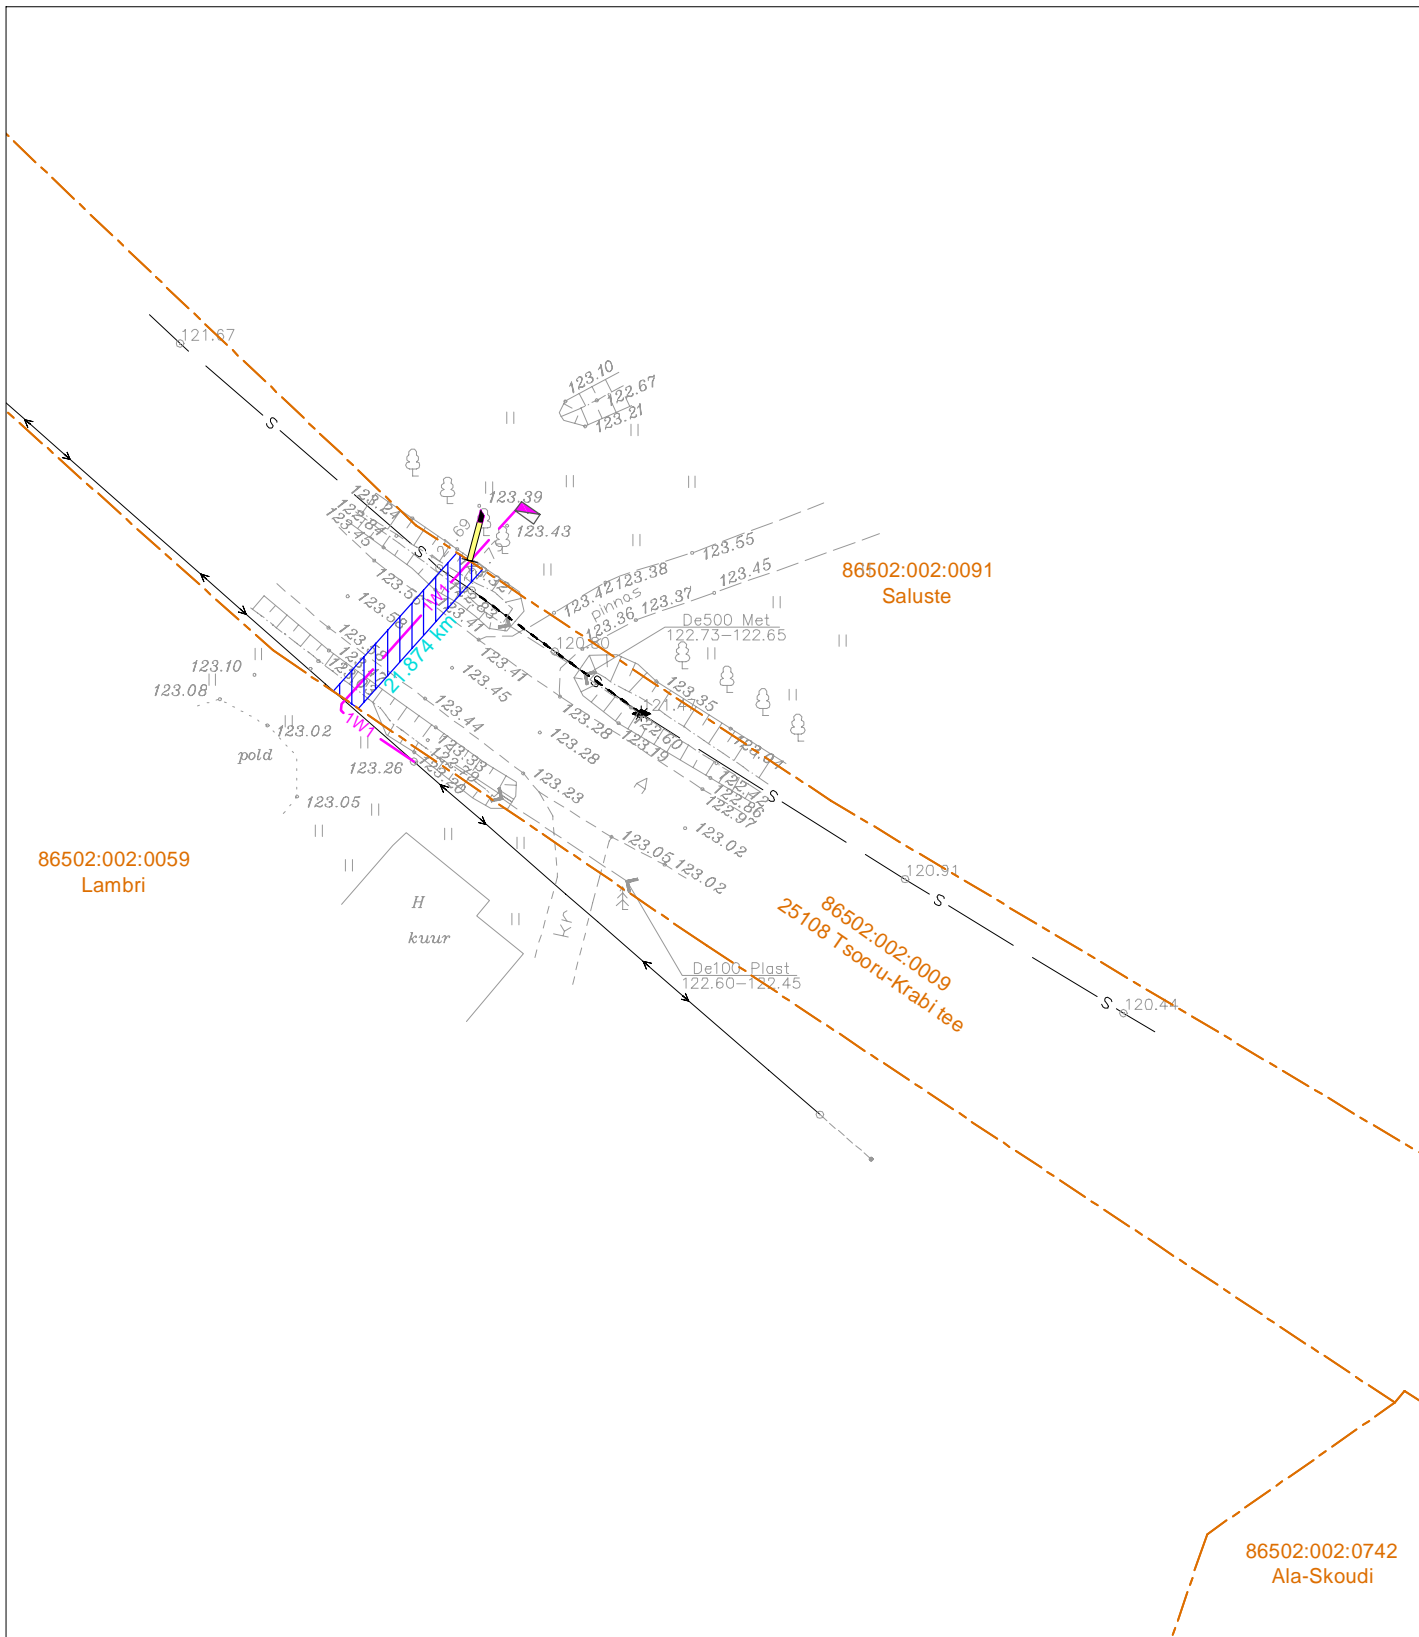

Talumiskohustuse ala plaan
 25108 Tsooru-Krabi tee, Krabi küla, Rõuge vald, Võru maakond
 katastrinumber - 86502:002:0009, kinnistu reg.osa nr 8046350
 25108 Tsooru-Krabi tee 21,874 km
 M 1:500



-  katastriüksuse piir
-  talumiskohustuse ala 25 m²
-  1W1 maakaabelliin
-  liitumiskilp

Projekti nr: LR6847
 Projekteeija: A. Mee
 Tel. 511 9005